
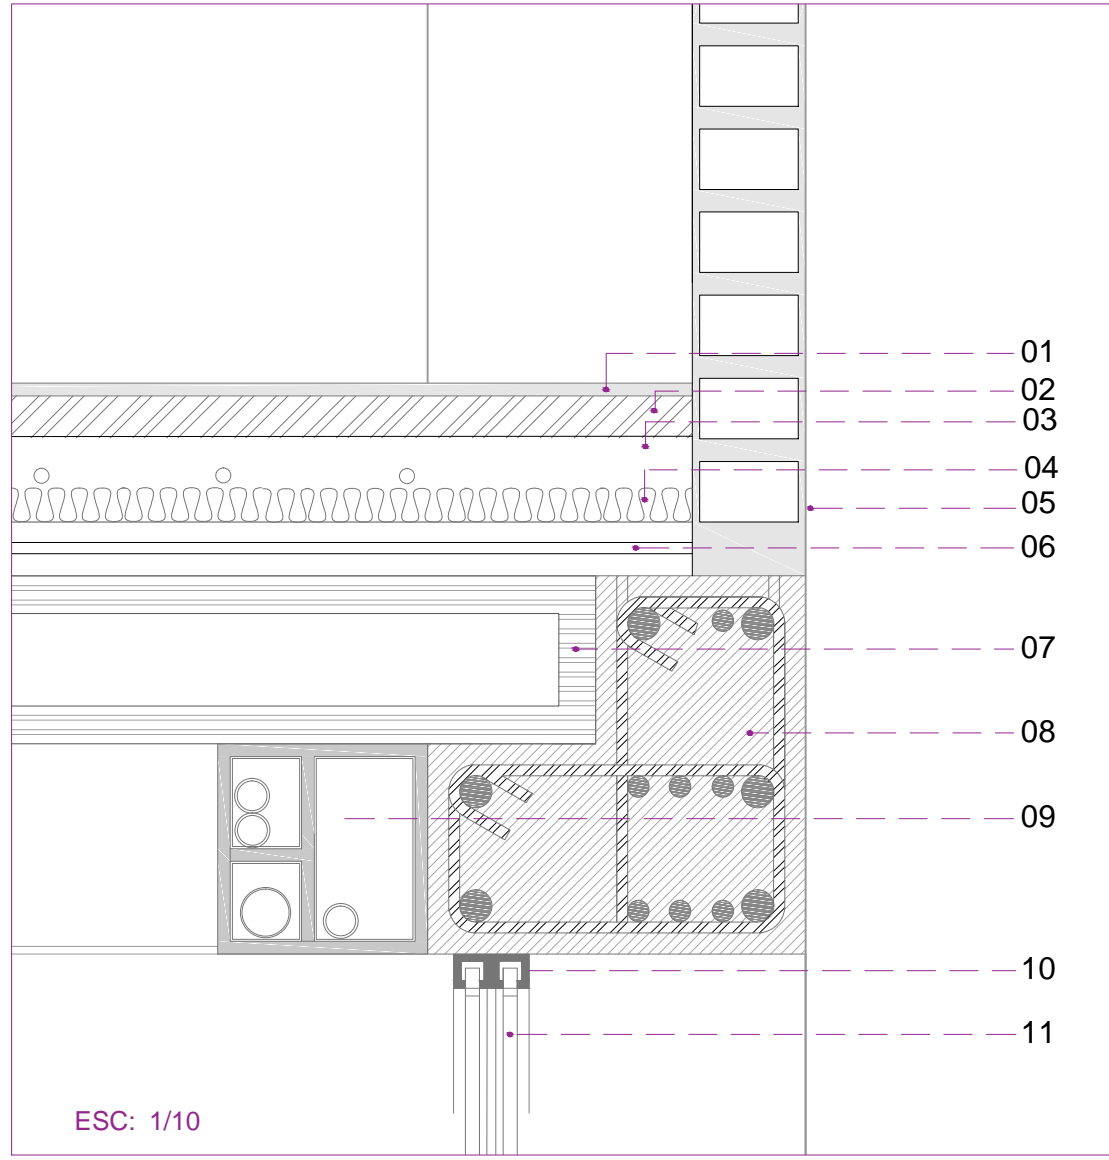



SECCIÓN CONSTRUCTIVA 01
ESC: 1/50

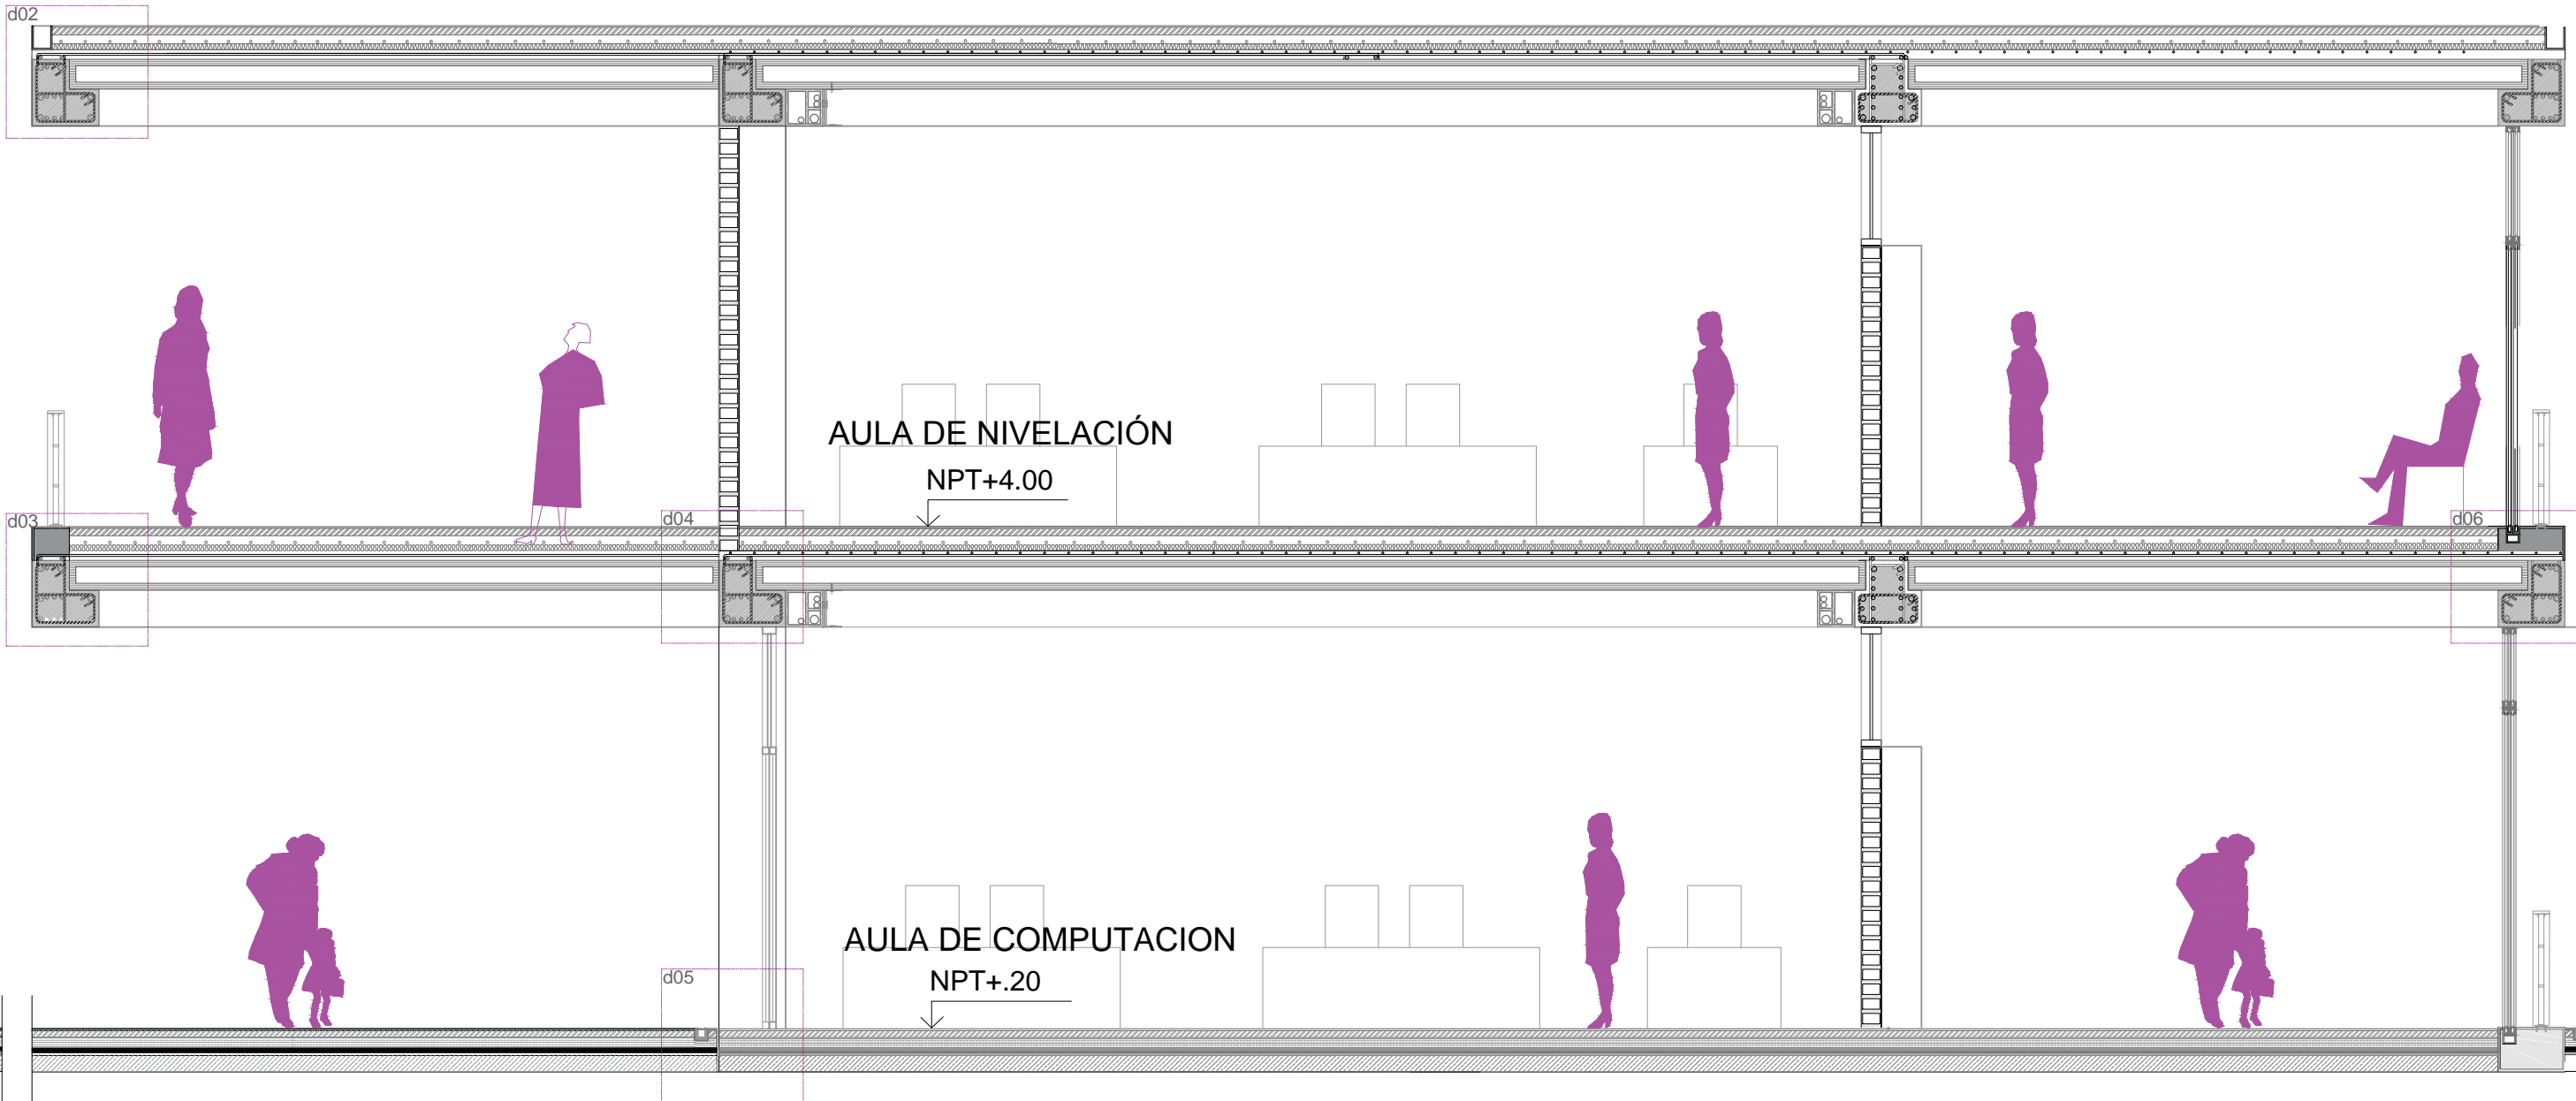

ESC: 1/10

DETALLE 01


1. Piso cemento pulido e=1.5cm , bruña=1cm
2. Contrapiso e=5cm
3. Sol radiante (térmico) e=6cm
4. Aislante térmico y acústico e=4cm
5. Muro de ladrillo, vaceado de concreto.
6. Varilla de acero 1/2 "
7. Placa prefabricada alveolar
8. Viga prefabricada de hormigón "L"
9. Caja metálica recubierta de neopreno para instalaciones
10. Marco de acero para mampara corredera
11. Vidrio templado 10mm

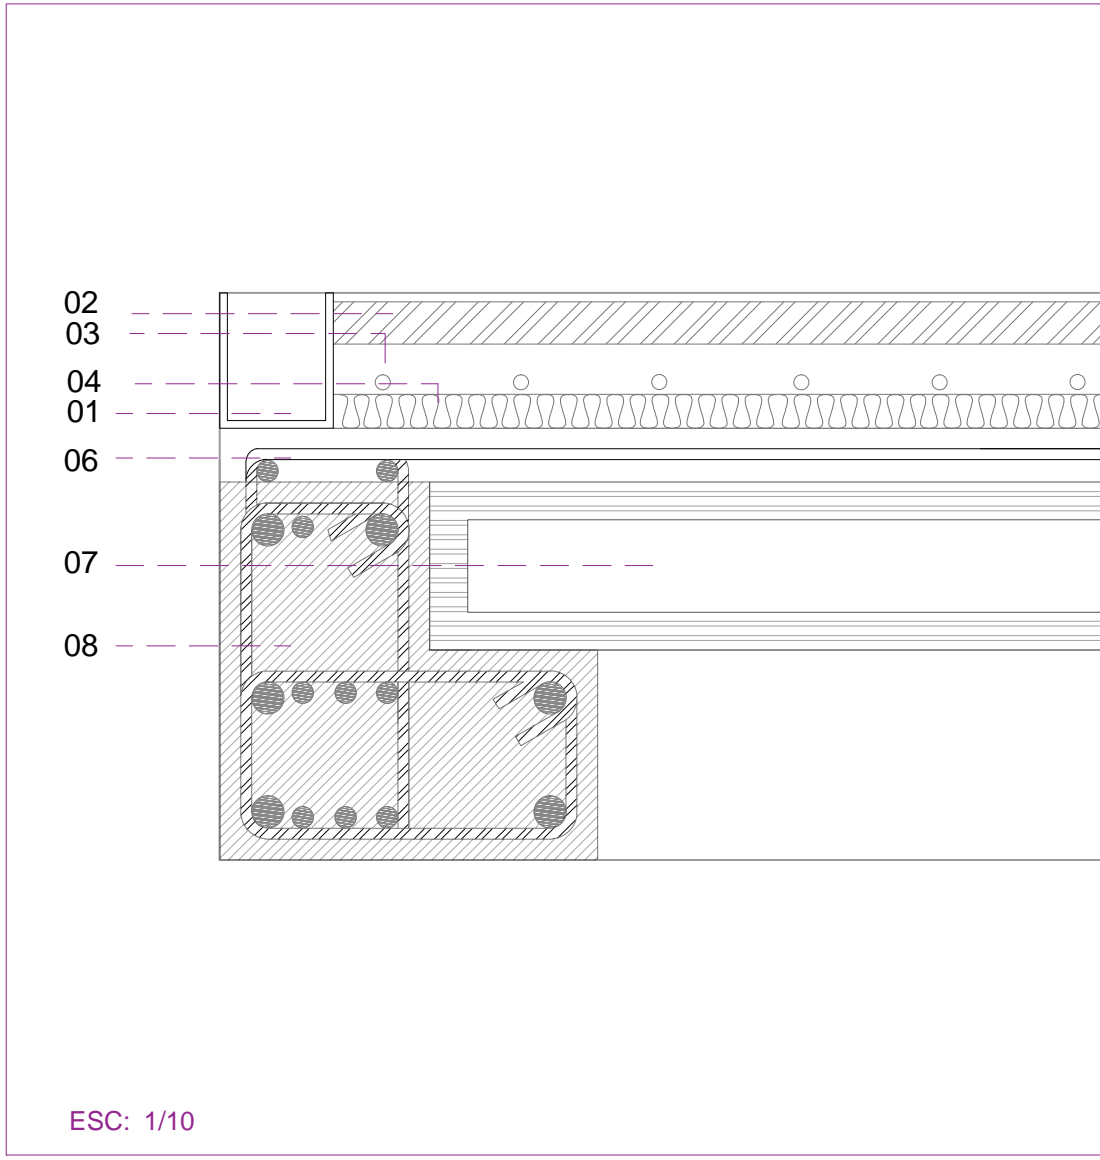

ESC: 1/10

DETALLE 03


1. Canaleta
2. Contrapiso e=5cm
3. Sol radiante (térmico) e=6cm
4. Aislante térmico y acústico e=4cm
5. Muro de ladrillo, vaceado de concreto.
6. Varilla de acero 1/2 "
7. Placa prefabricada alveolar
8. Viga prefabricada de hormigón "L"

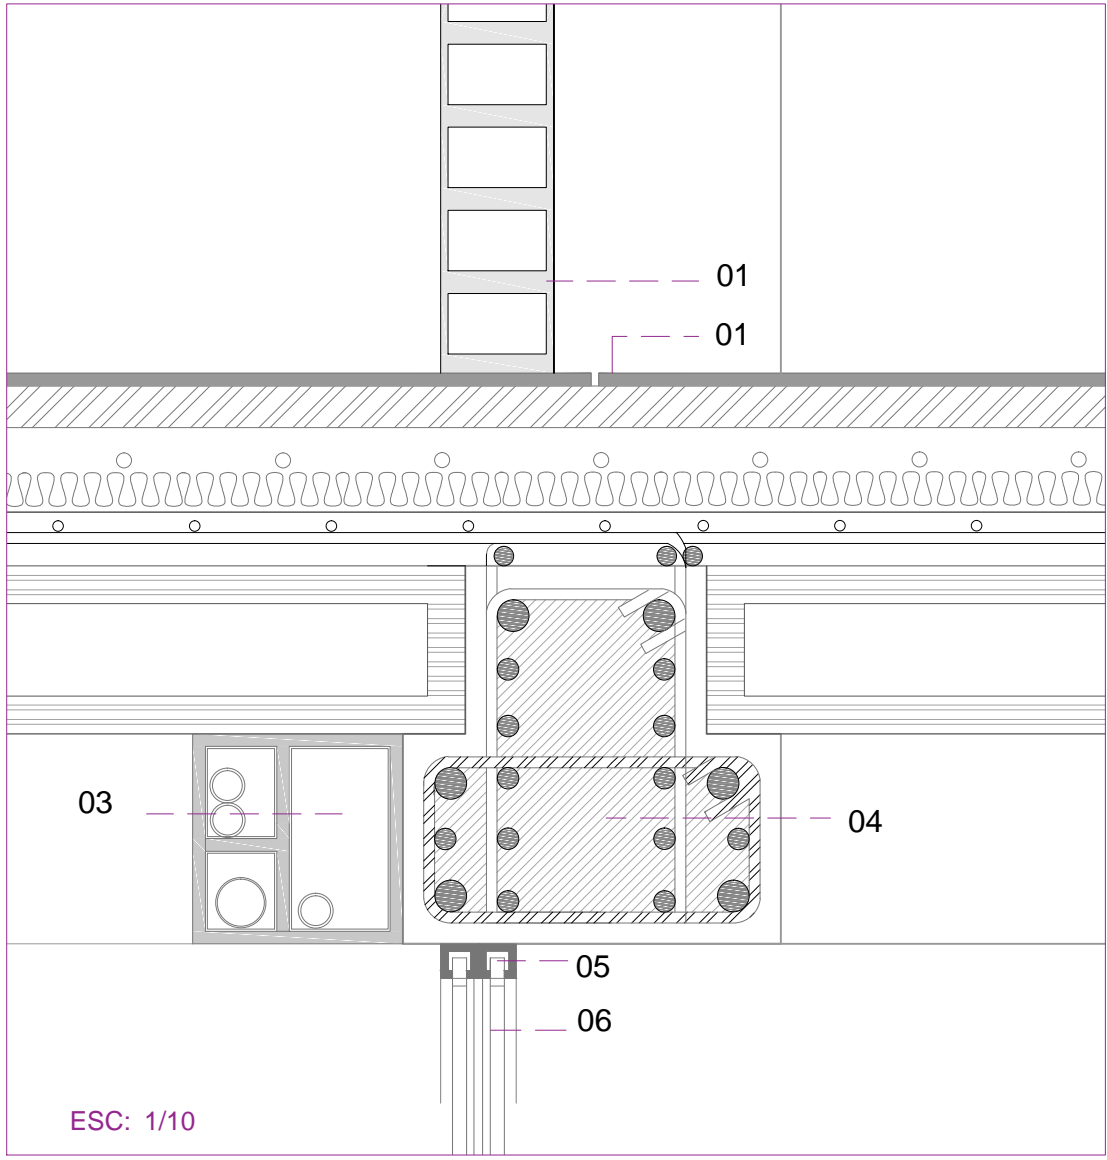

ESC: 1/10

DETALLE 05


1. Muro de ladrillo acabado, pulido color blanco
2. Piso porcelanato mate color gris
3. Caja metálica recubierta de neopreno para instalaciones
4. Viga prefabricada en T
5. Marco de acero para mampara corredera
6. Vidrio templado 10mm

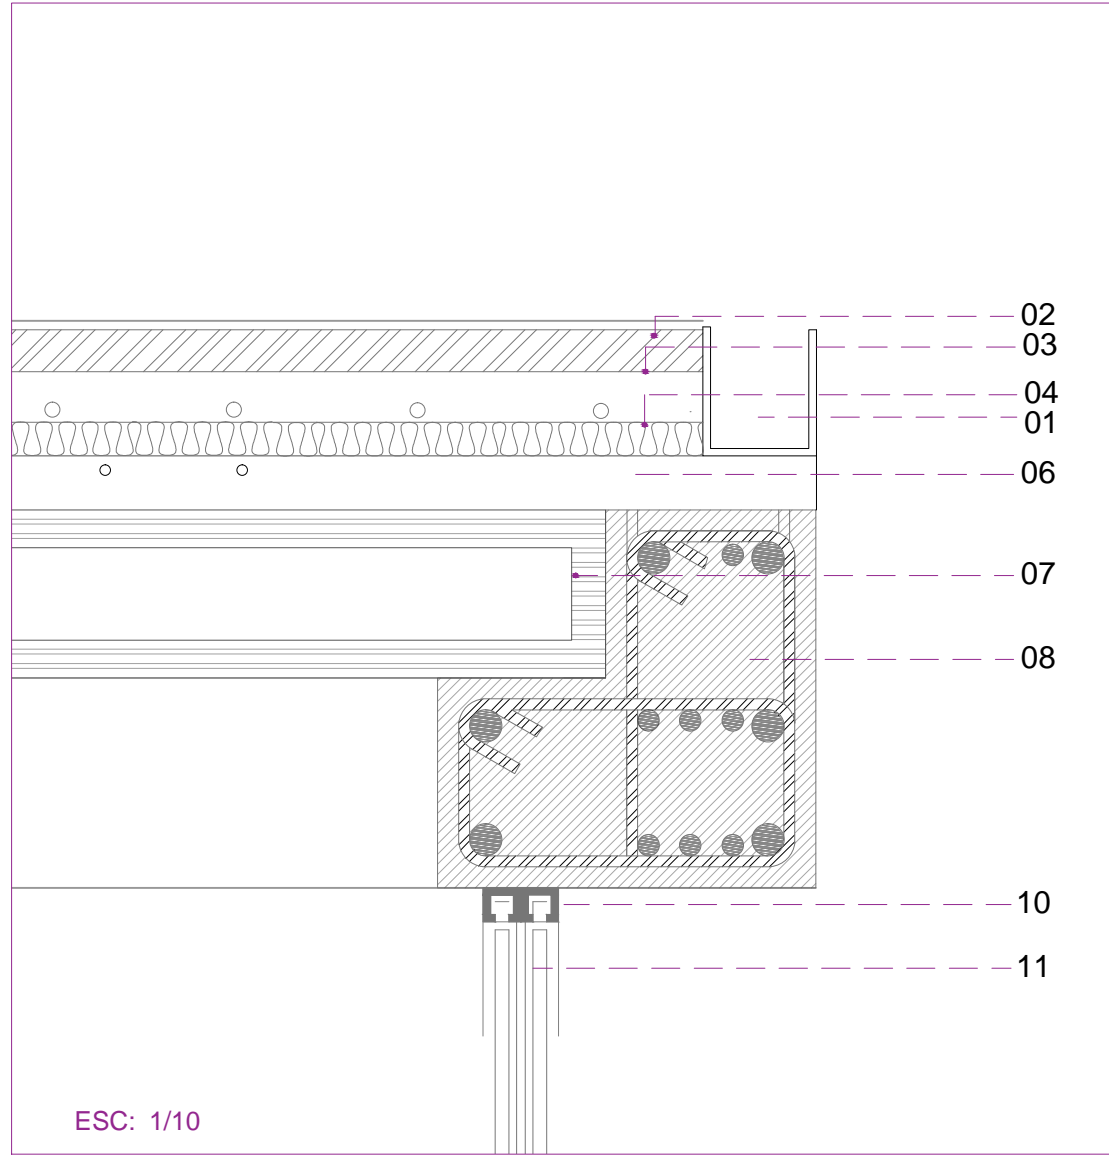

ESC: 1/10

DETALLE 02


1. Canaleta
2. Contrapiso e=5cm
3. Sol radiante (térmico) e=6cm
4. Aislante térmico y acústico e=4cm
5. Muro de ladrillo, vaceado de concreto.
6. Varilla de acero 1/2 "
7. Placa prefabricada alveolar
8. Viga prefabricada de hormigón "L"
9. Caja metálica recubierta de neopreno para instalaciones
10. Marco de acero para mampara corredera
11. Vidrio templado 10mm

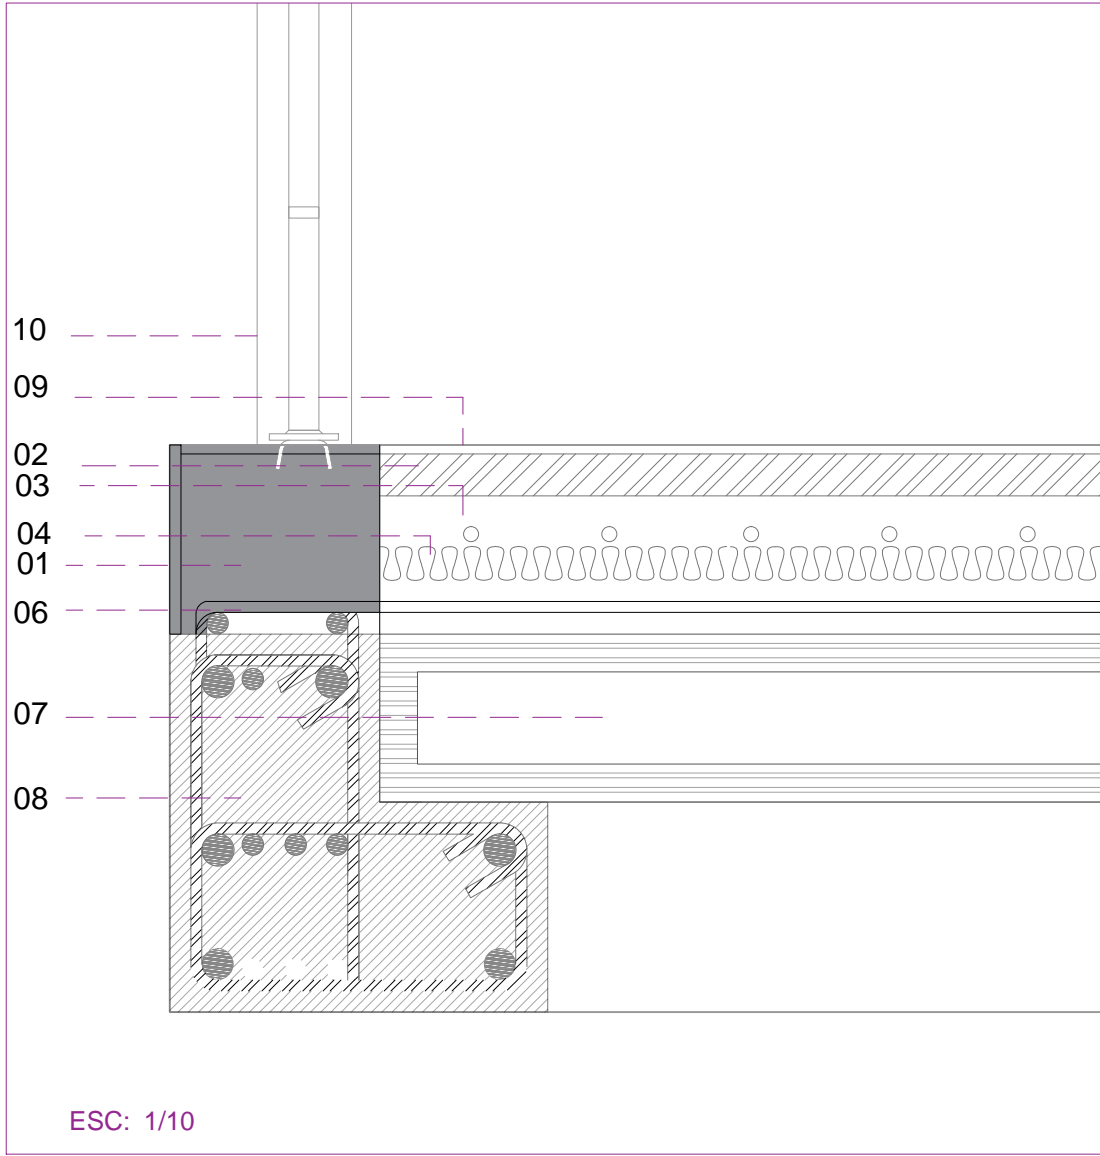

ESC: 1/10

DETALLE 04

1. Vaceado de concreto
2. Contrapiso e=5cm
3. Sol radiante (térmico) e=6cm
4. Aislante térmico y acústico e=4cm
5. Muro de ladrillo, vaceado de concreto.
6. Varilla de acero 1/2 "
7. Placa prefabricada alveolar
8. Viga prefabricada de hormigón "L"
9. Piso porcelanato acabado color gris
10. Baranda metálica

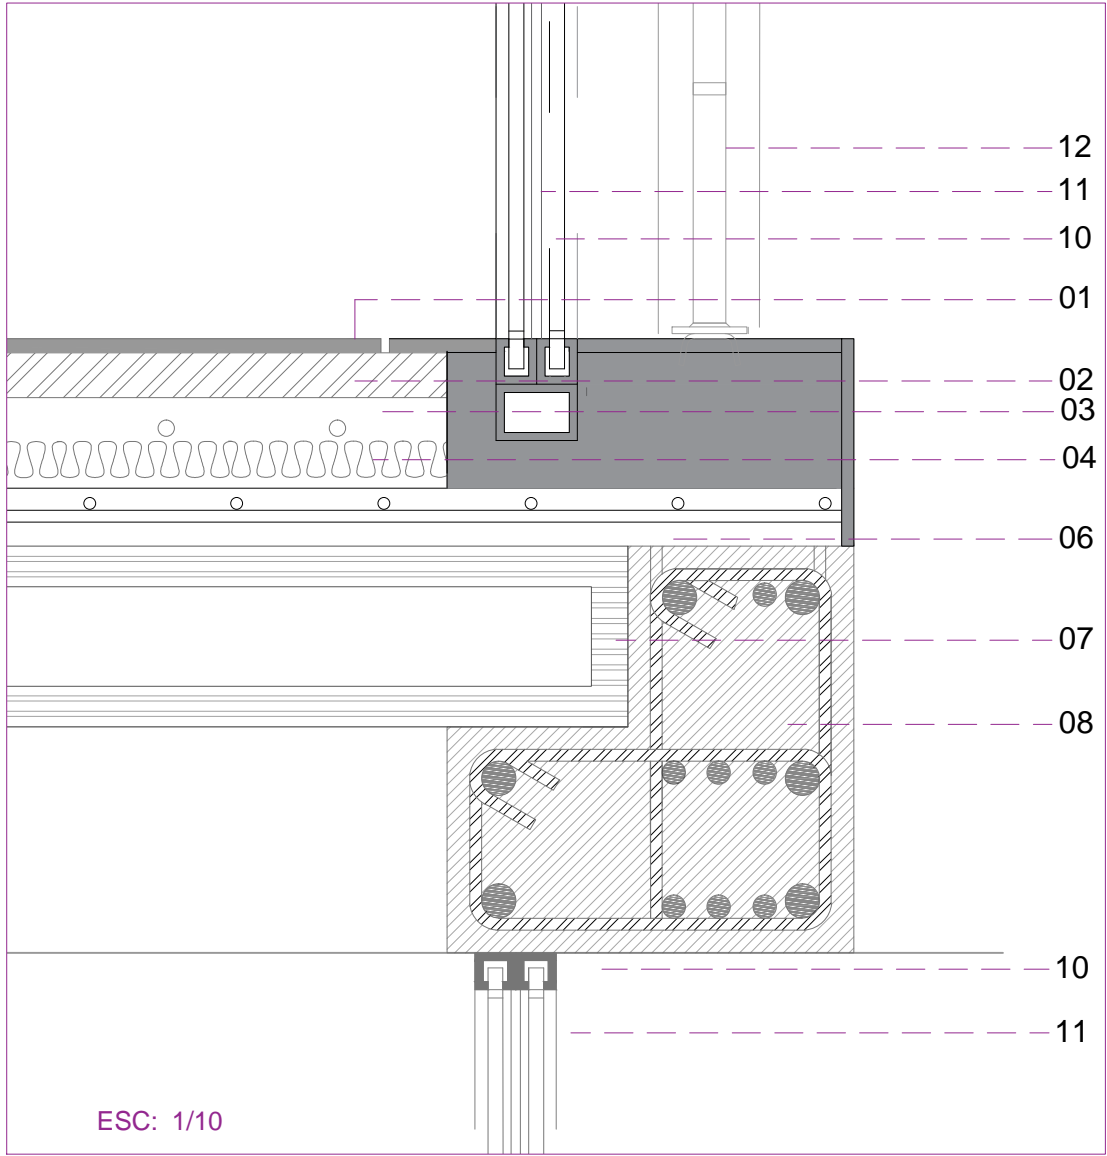

ESC: 1/10

DETALLE 06

1. Piso porcelanato
2. Contrapiso e=5cm
3. Sol radiante (térmico) e=6cm
4. Aislante térmico y acústico e=4cm
5. Muro de ladrillo, vaceado de concreto.
6. Varilla de acero 1/2 "
7. Placa prefabricada alveolar
8. Viga prefabricada de hormigón "L"
9. Caja metálica recubierta de neopreno para instalaciones
10. Marco de acero para mampara corredera
11. Vidrio templado 10mm
12. Baranda metálica