

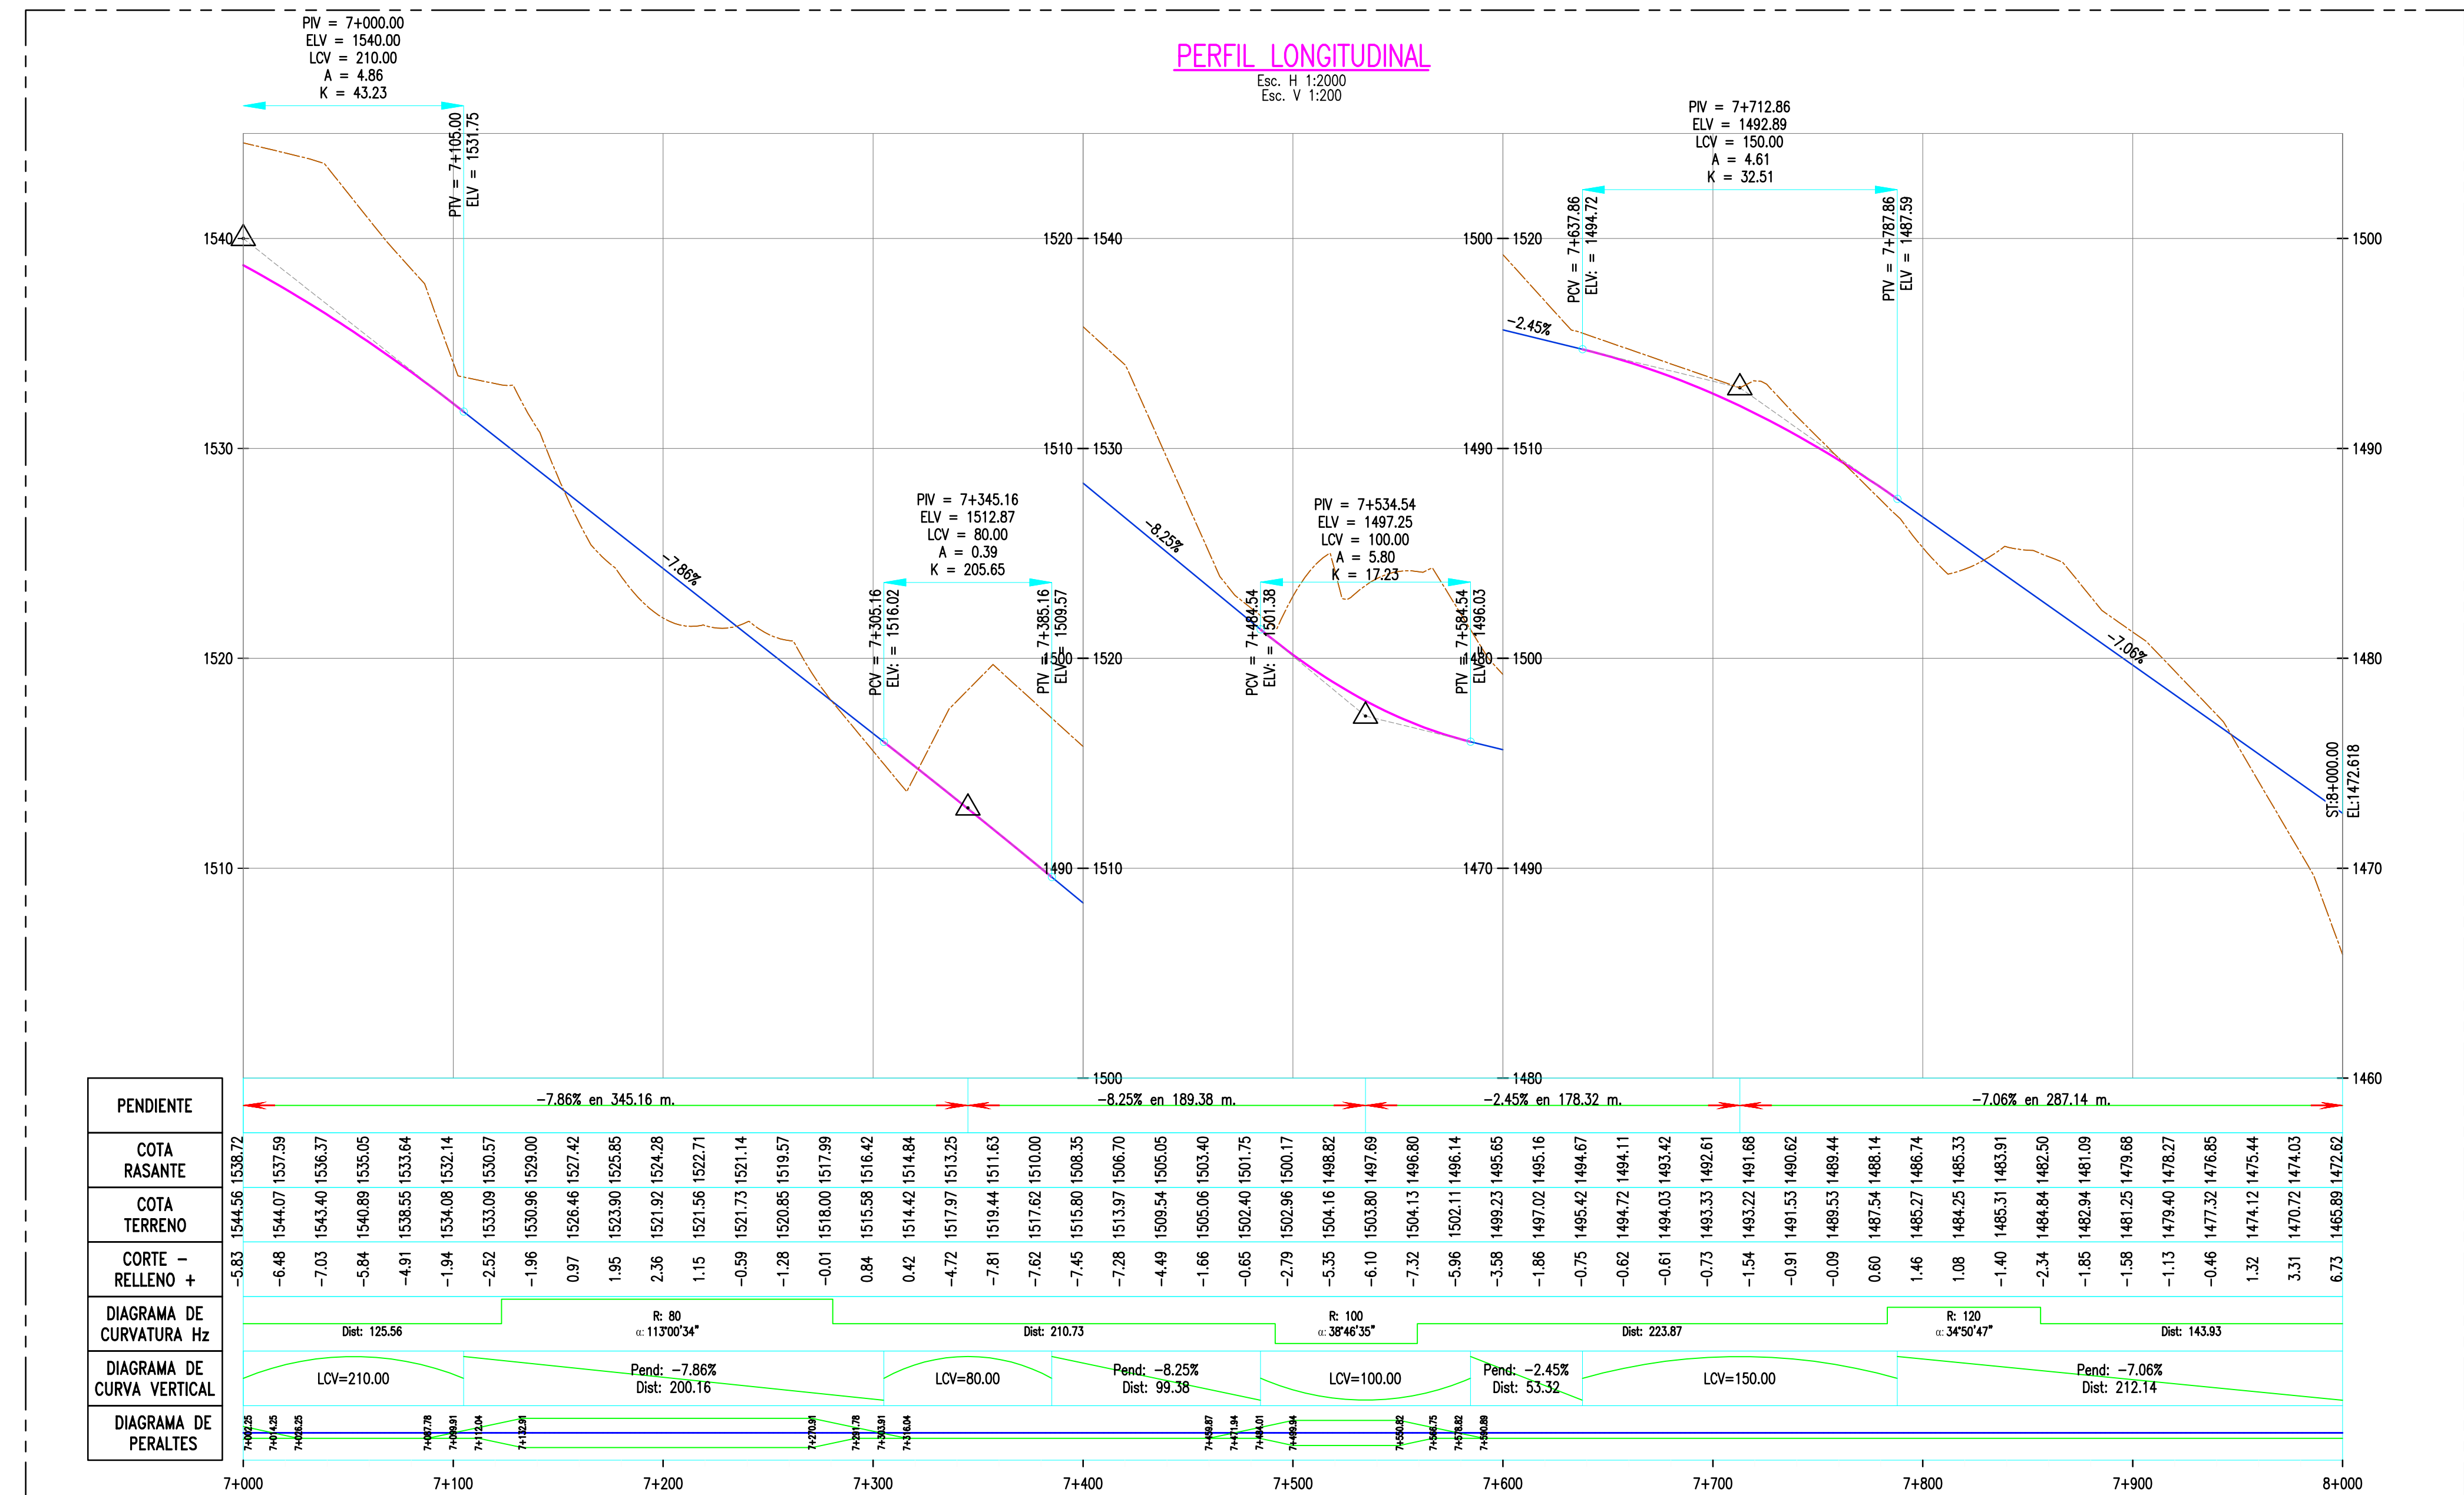


LEYENDA	
SÍMBOLO	DESCRIPCIÓN
+++++	CARRETERA PROYECTADA
—	CURVA MAYOR/C. 15M
—	CURVA MENOR/C. 3M
—	ALCANT. PROYECTADA.
—	SUBRASANTE
—	PLAZOLETA DE ESTACIONAMIENTO
+	UBICACIÓN DE B.M'S
+	CALICATAS


ALUMNO: THALIA ARÉVALO TONGO	PLANO: PLANTA Y PERFIL
	ASESOR: ING° MANUEL ALEJANDRO BORJA SUAREZ
	KM 7+000 - 8+000
	ESCALA: INDICADA
	FECHA: AGOSTO 2021
DIBUJADO: T.A.T	LÁMINA: <b>P.P - 08</b>

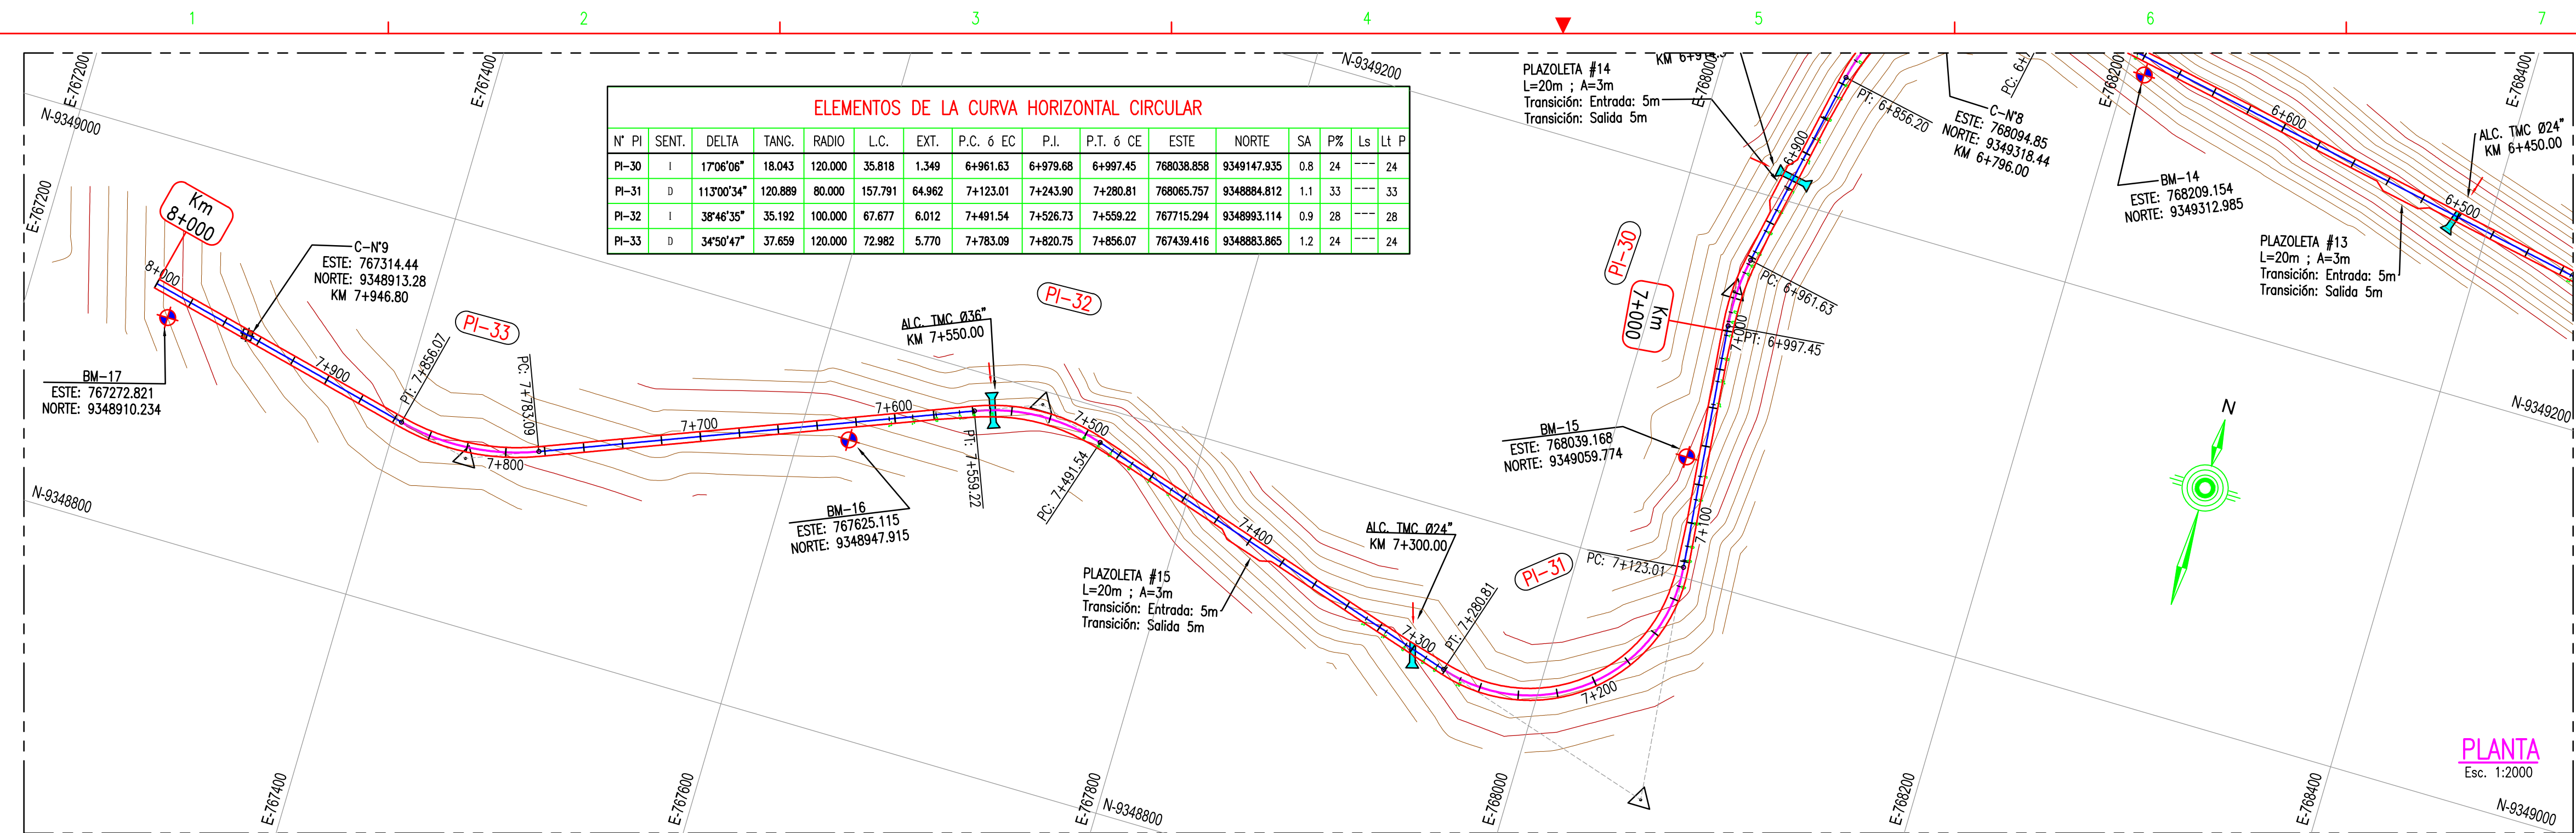

NOTAS:  
1.- EL LEVANTAMIENTO TOPOGRAFICO ESTA REFERIDO AL DATUM WGS-84.  
2.- ELEVACIONES EN MSNM.  
3.- LA EQUIDISTANCIA ENTRE CURVAS DE NIVEL ES DE UN METRO.

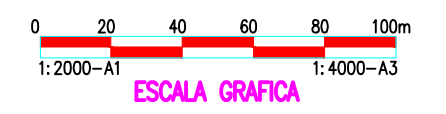

ELEMENTOS DE CURVA CIRCULAR

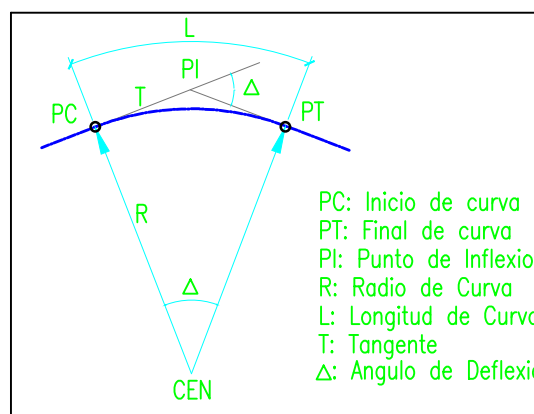

ELEMENTOS DE CURVA CIRCULAR CON ESPIRAL

