



FIBRA DE VIDRIO  
2 1/2" ESPESOR

LAMINA CALIBRE 16

DETALLE TIPO 03 DE ANCLAJE  
DE MARCO A CONTRAMARCO

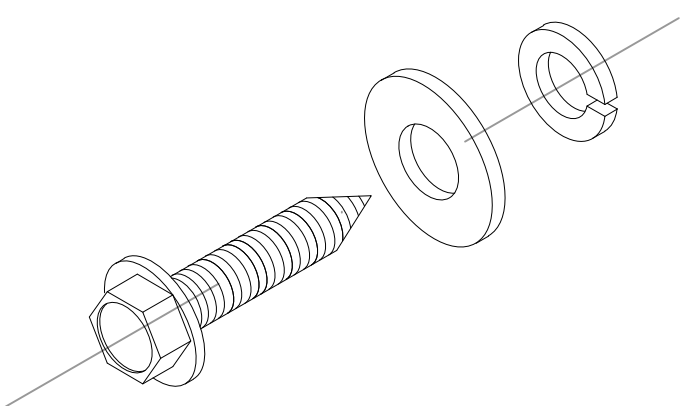


DETALLE TIPO 04 TORNILLO CON ARANDELA  
PLANA Y DE PRESION PARA FIJAR MARCO  
A CONTRAMARCO 5/16" x 1"

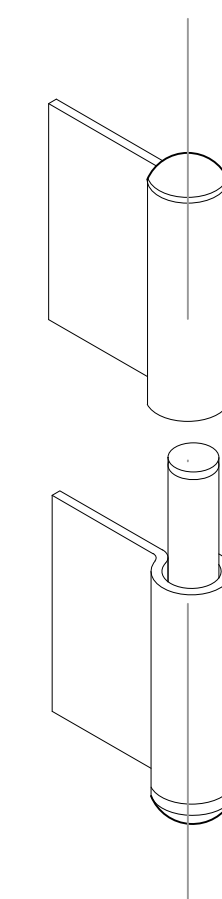


DETALLE TIPO DE BISAGRA  
DE ACERO ALMILLAR

DETALLE TIPO 04 TORNILLO CON ARANDELA  
PLANA Y DE PRESION PARA FIJAR MARCO  
A CONTRAMARCO 5/16" x 1"

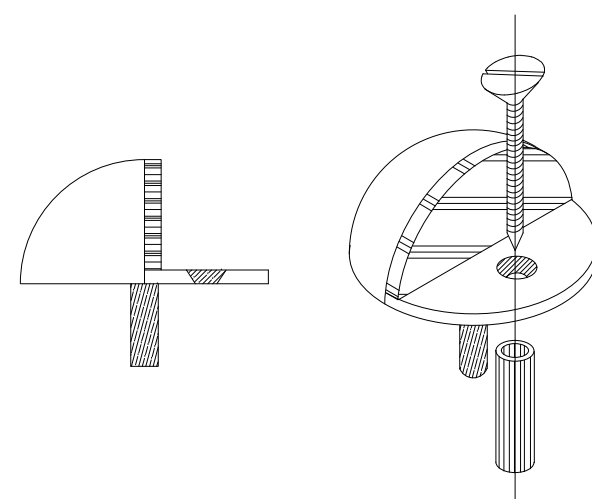


DETALLE TIPO DE TOPE  
SEMI ESFERICO CON GOMA PARA PISO

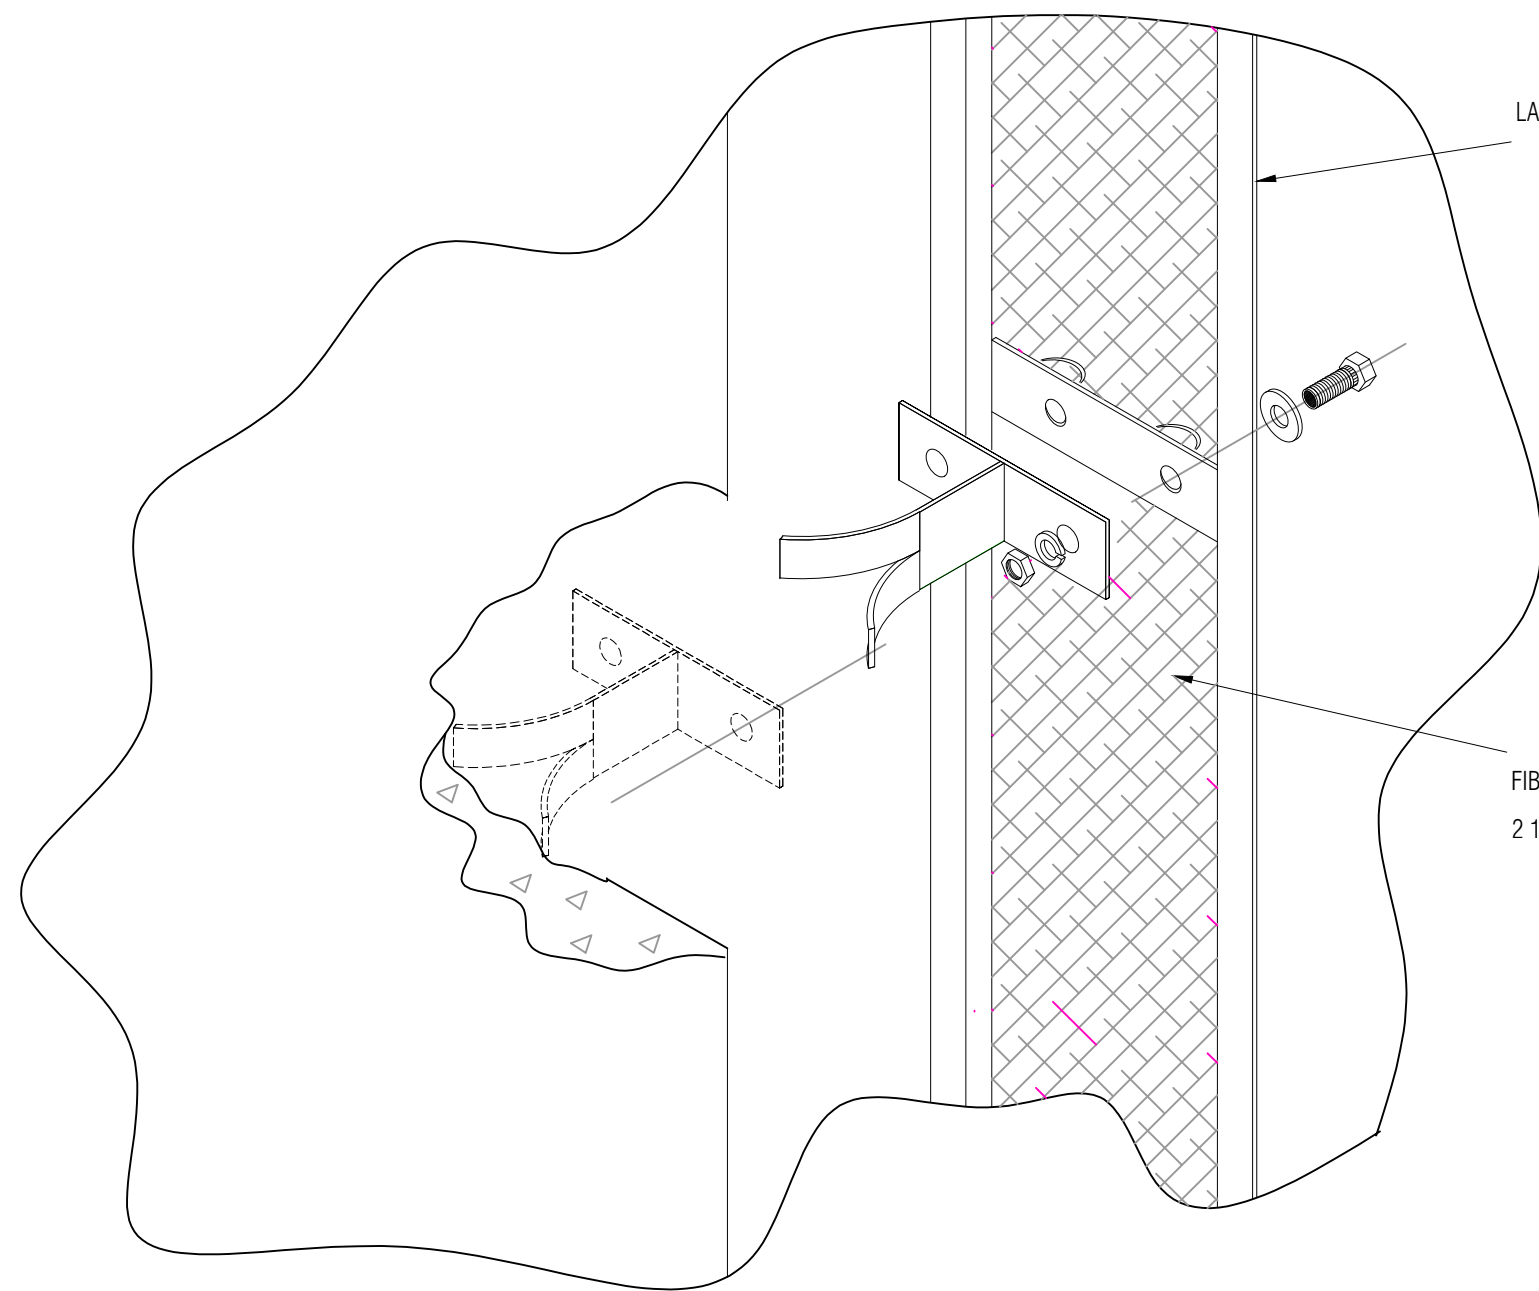


LAMINA CALIBRE 16

FIBRA DE VIDRIO  
2 1/2" ESPESOR


DETALLE TIPO 02 DE ANCLAJE  
CONTRAMARCO A PARED

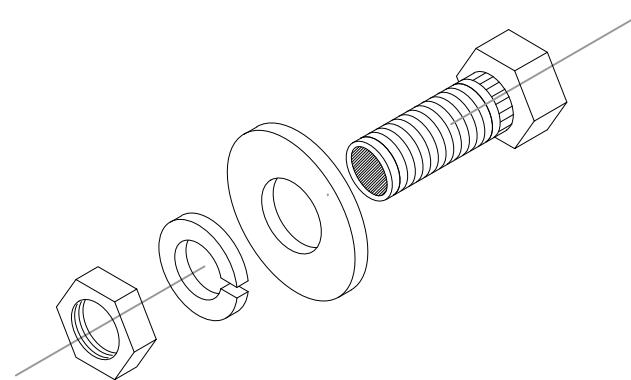

DETALLE TIPO 06 TORNILLO CON ARANDELA PLANA Y  
ARANDELA DE PRESION CON TUERCA PARA FIJAR EL  
ANCLAJE EN LA PARED DE MAPOSTERIA 3/8" x 1"

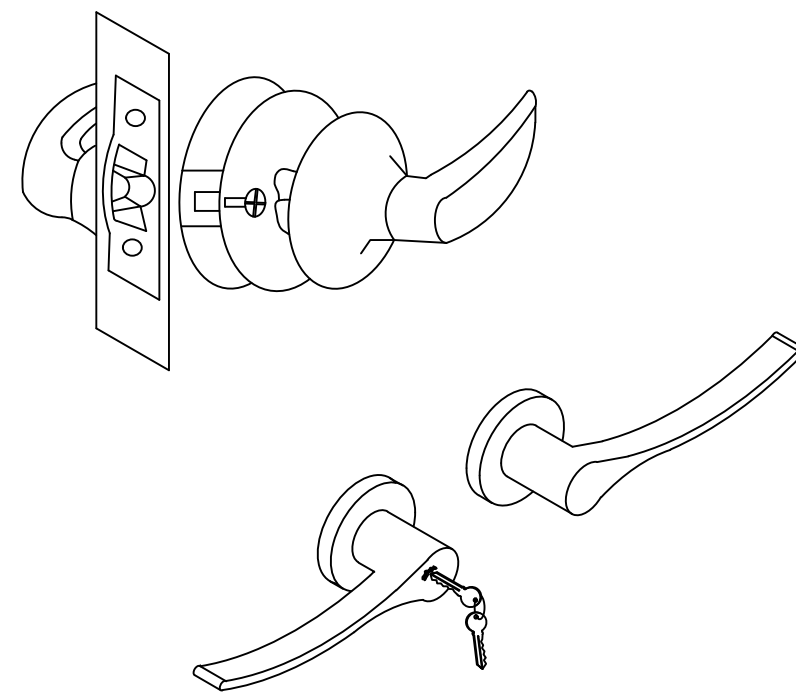

DETALLE TIPO 09 CERRADURA CON LLAVE  
Y MANILLA MOVIL

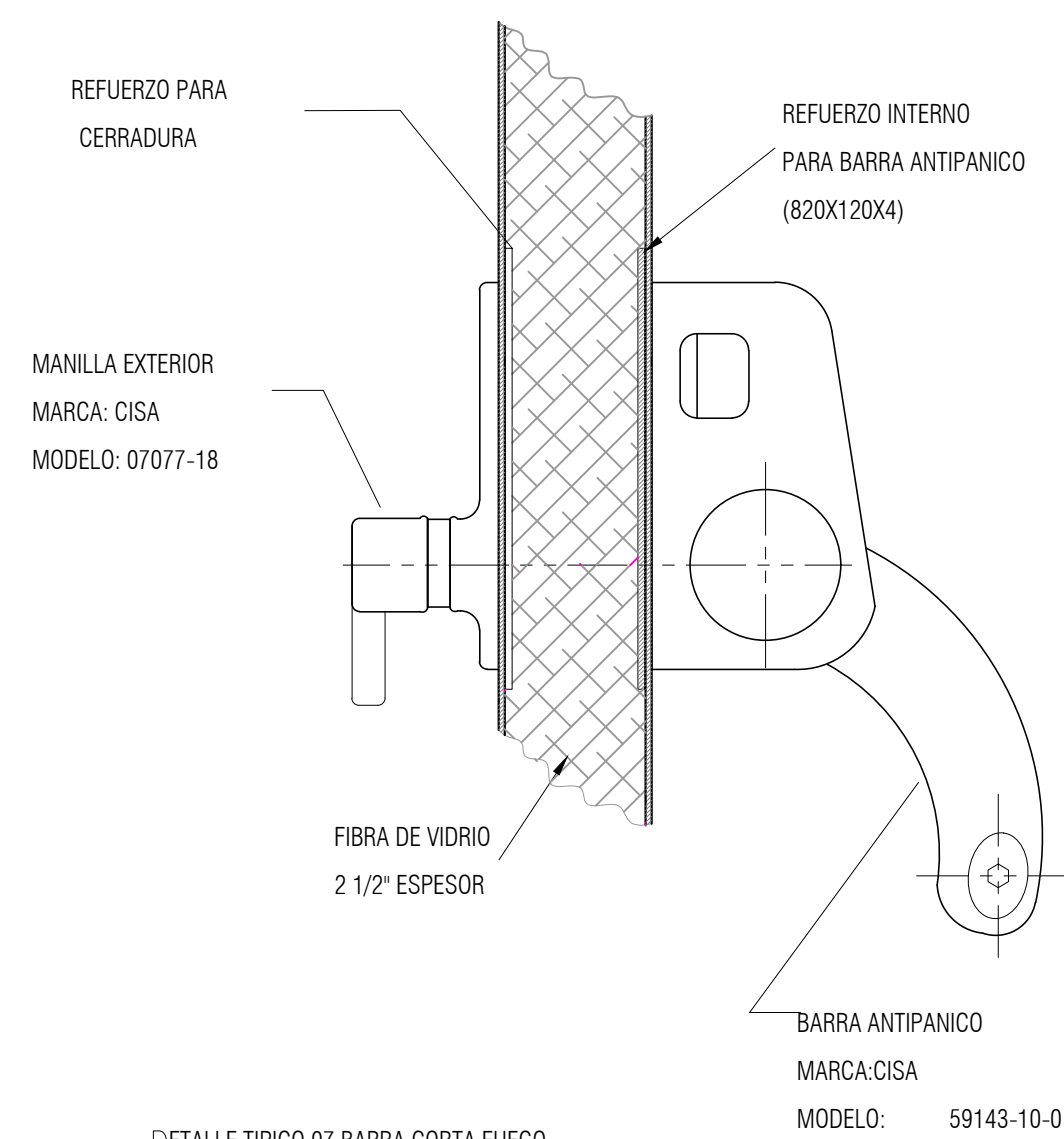

REFUERZO PARA  
CERRADURA


MANILLA EXTERIOR  
MARCA: CISA  
MODELO: 07077-18

REFUERZO INTERNO  
PARA BARRA ANTIPANICO  
(820X120X4)


FIBRA DE VIDRIO  
2 1/2" ESPESOR

BARRA ANTIPANICO  
MARCA: CISA  
MODELO: 59143-10-0

DETALLE TIPO 07 BARRA CORTA FUEGO  
ANTIPANICO MARCA CISA

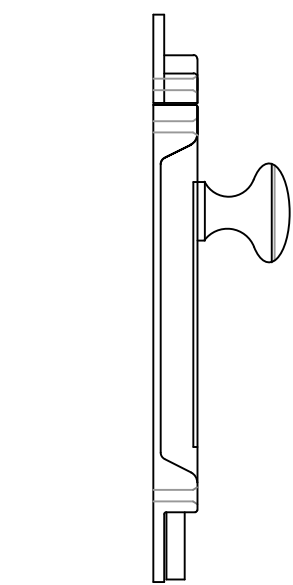


DETALLE TIPO CERRROJO PASADOR VERTICAL  
MATERIAL NIQUEL ESCOBADO

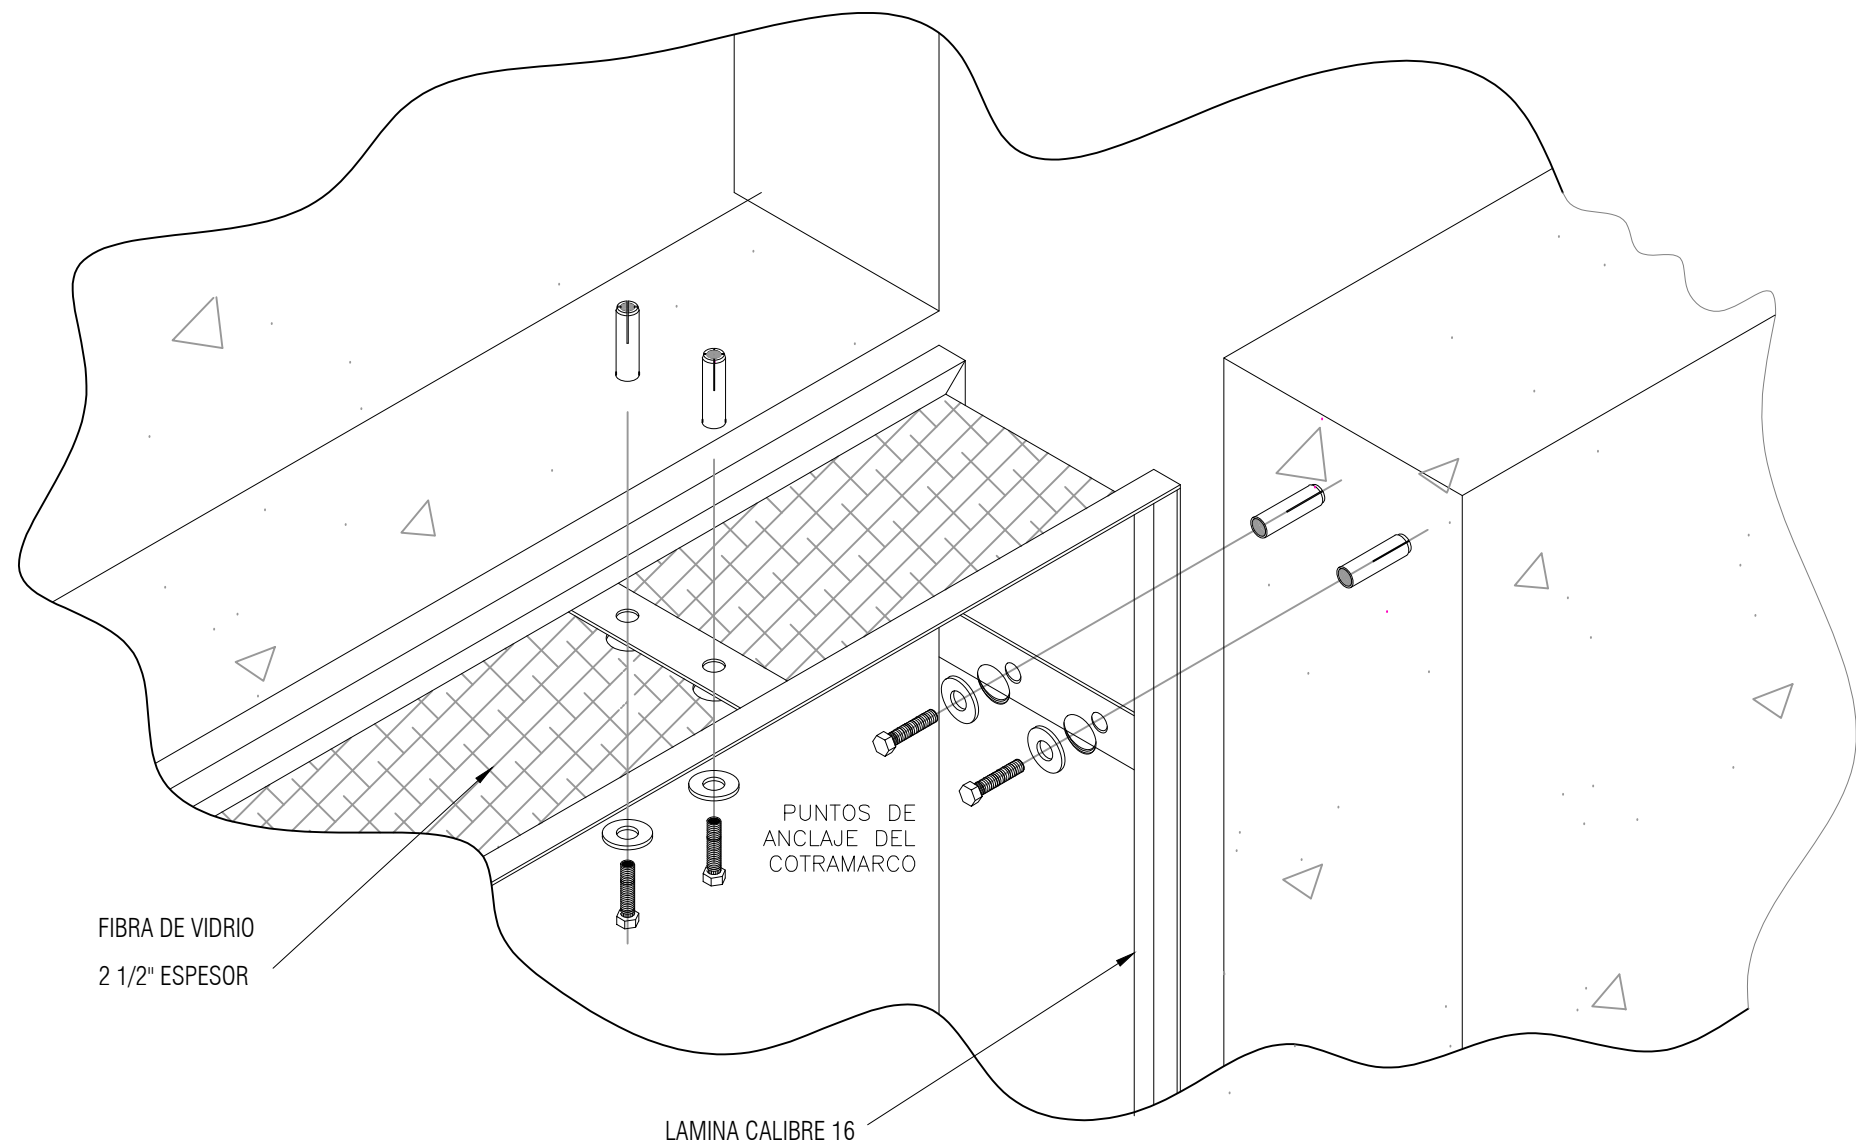


FIBRA DE VIDRIO  
2 1/2" ESPESOR

LAMINA CALIBRE 16

DETALLE TIPO 01 DE ANCLAJE  
CONTRAMARCO A PARED

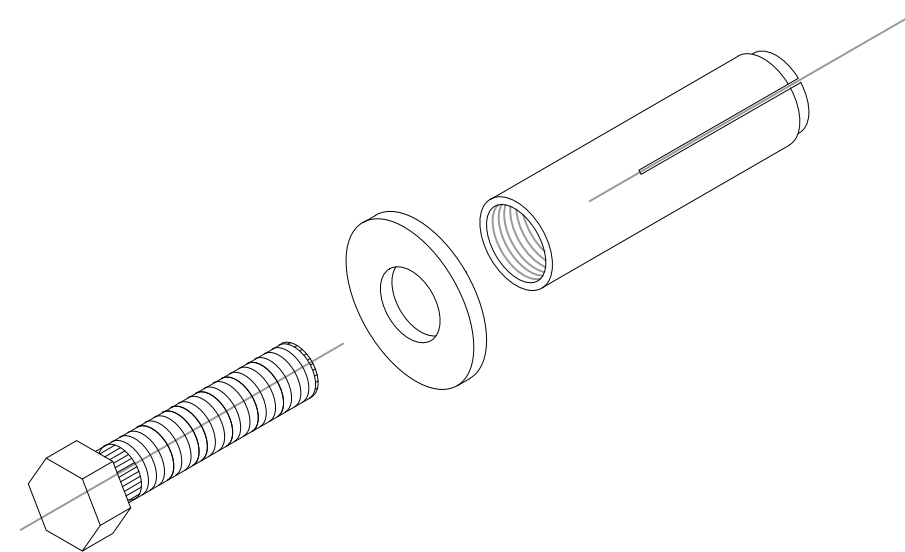

DETALLE TIPO 08 TORNILLO CON RAWL-PLUGS  
HILTI 3/8" x 1 9/16"  
PARA FIJAR EL CONTRAMARCO PARED

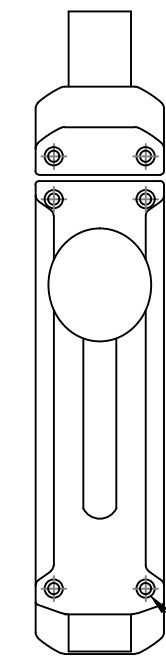

Ø3 mm PARA TORNILLO  
AUTORROCANTES  
Ø3.5 x 23 mm