

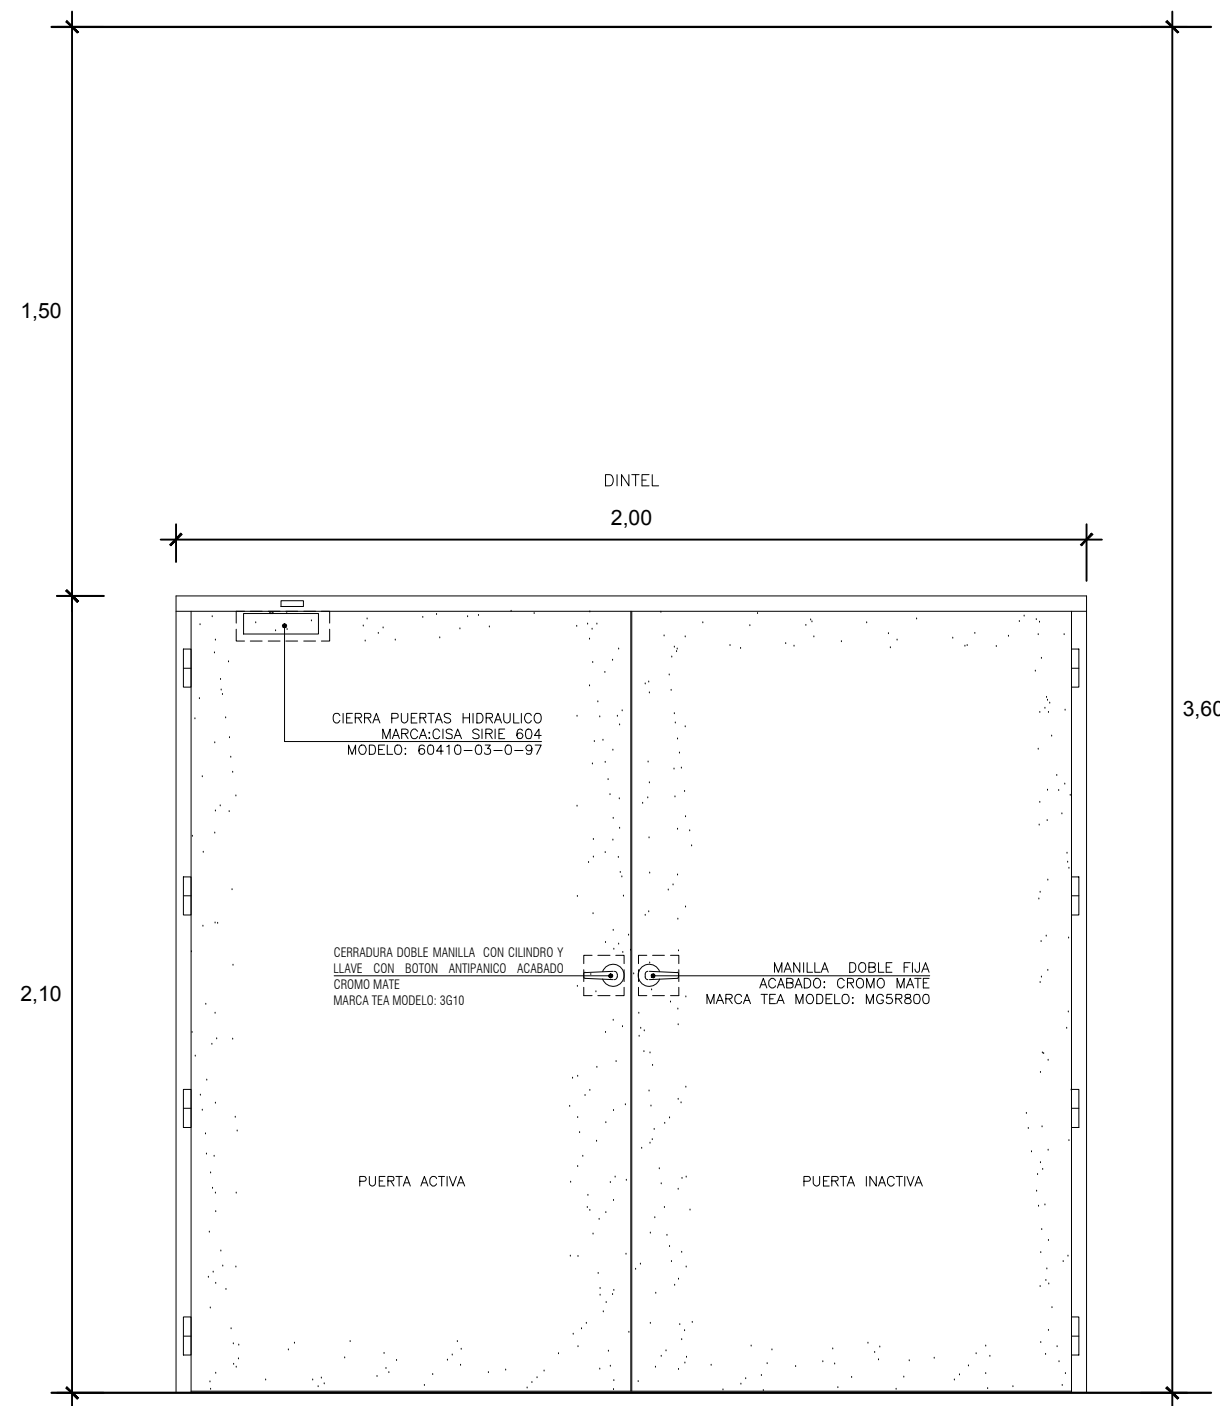







ELEVACION POSTERIOR TÍPICA P-10  
PUERTA DE EMERGENCIA CONTRA INCENDIO  
1 HOJA  
ESC:1/20

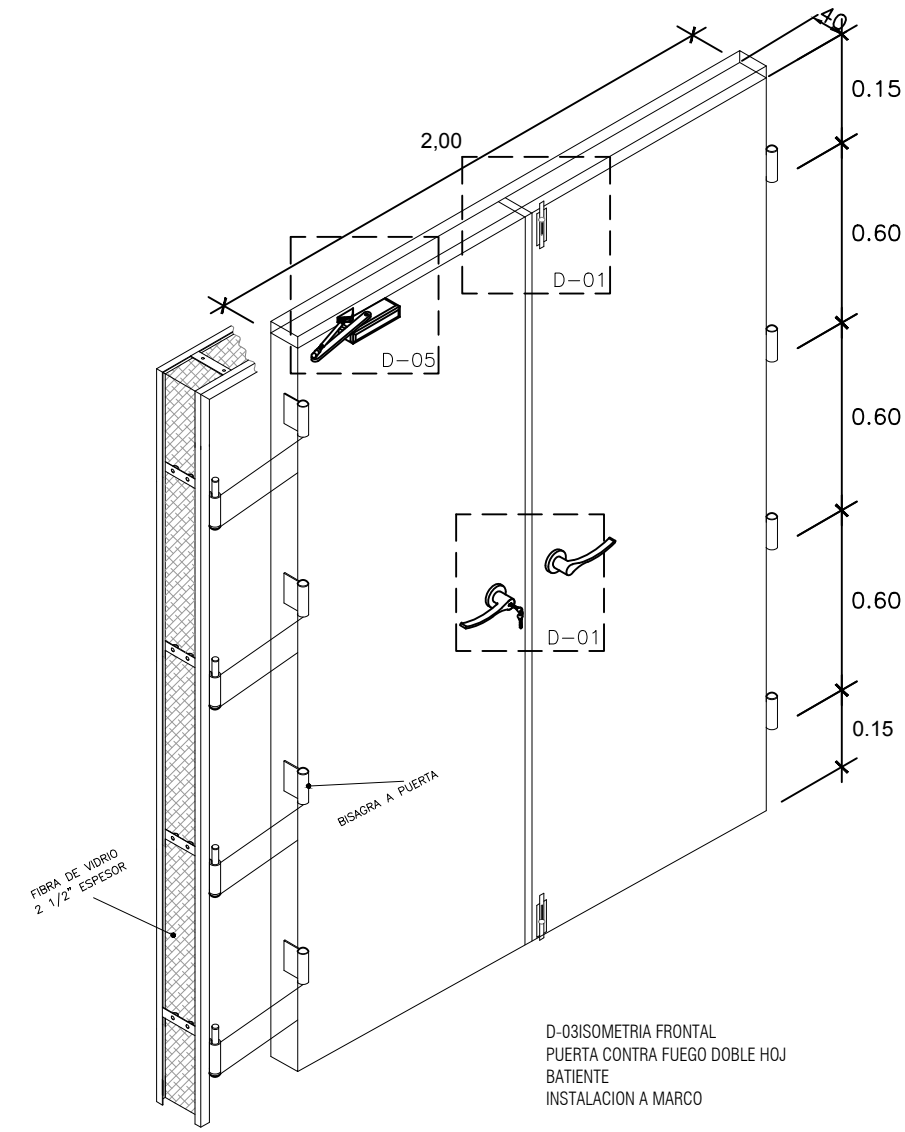

ELEVACION FRONTAL TÍPICA P-09  
PUERTA DE EMERGENCIA CONTRA INCENDIO  
2 HOJAS  
ESC:1/20

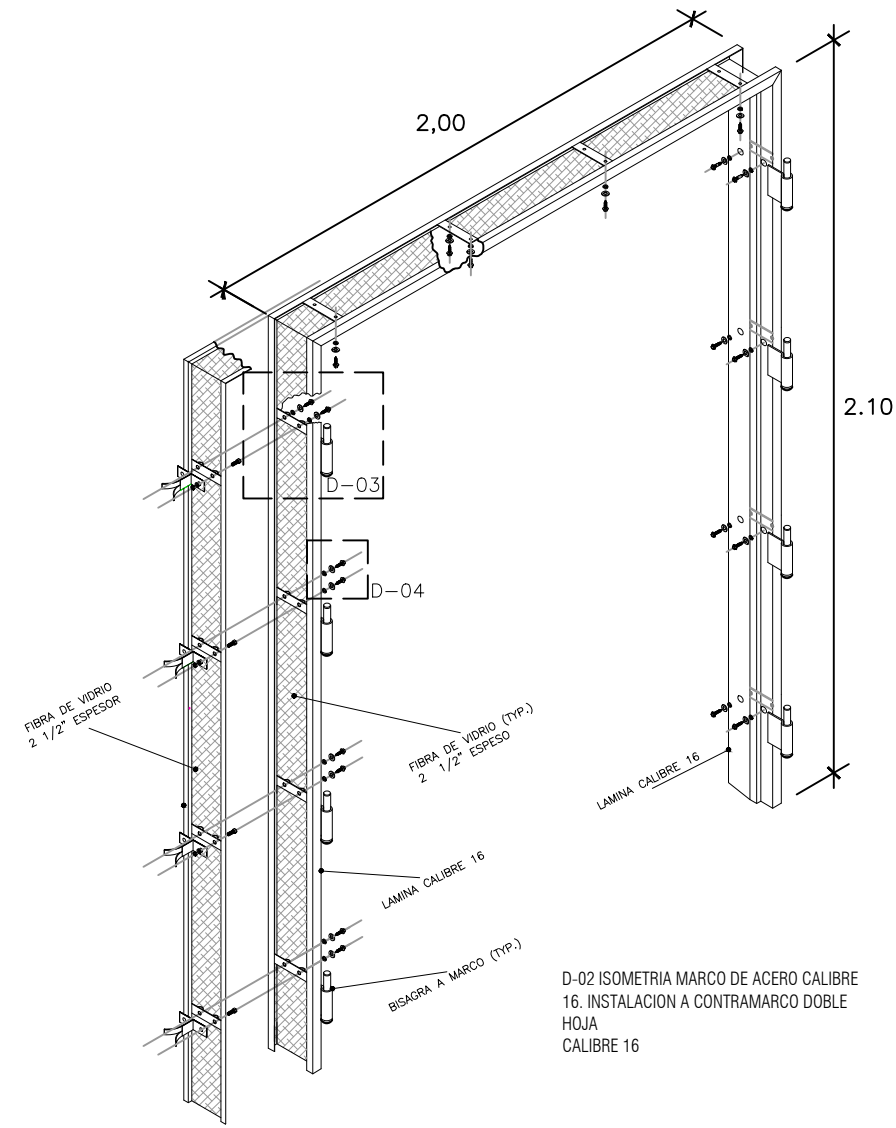

ISOMETRIA TÍPICA P-10  
PUERTA DE EMERGENCIA CONTRA INCENDIO  
2 HOJAS

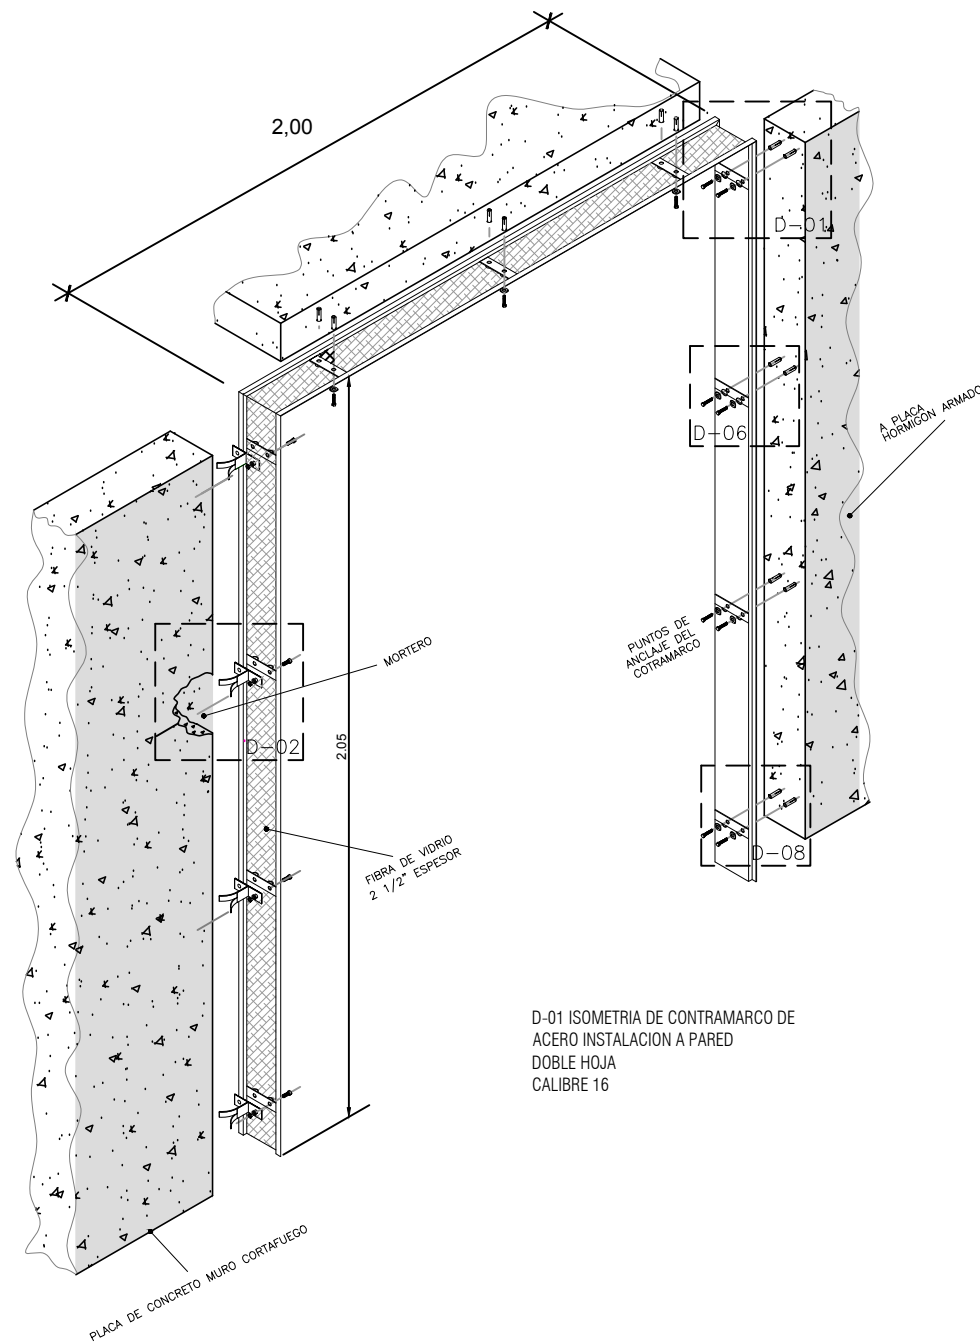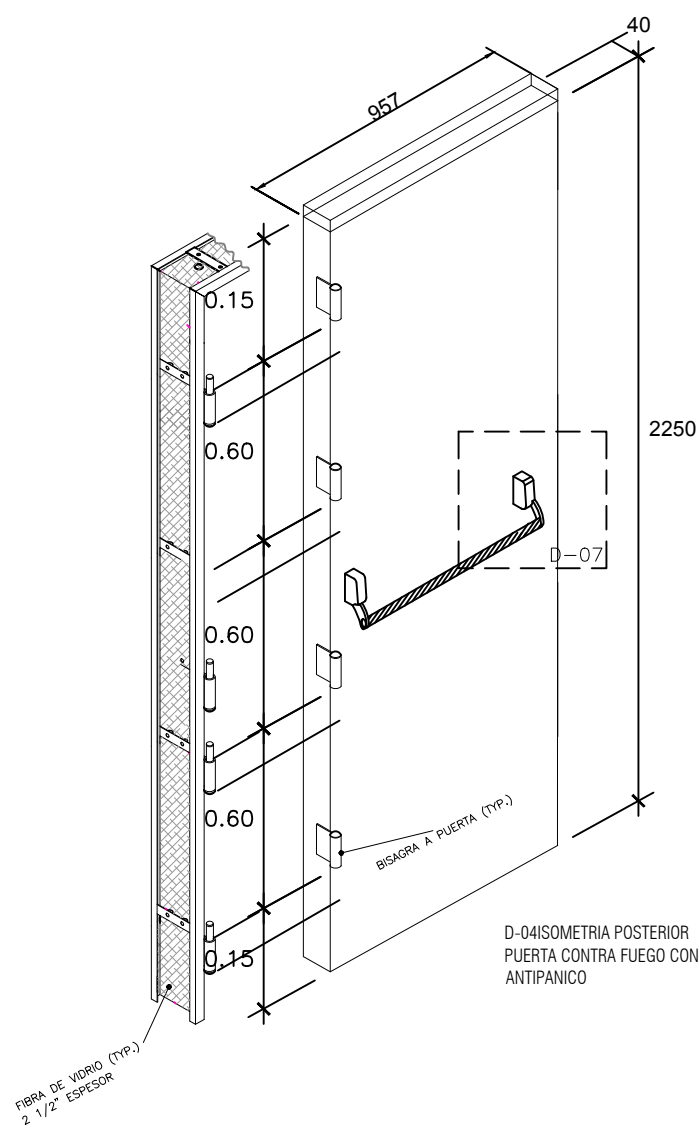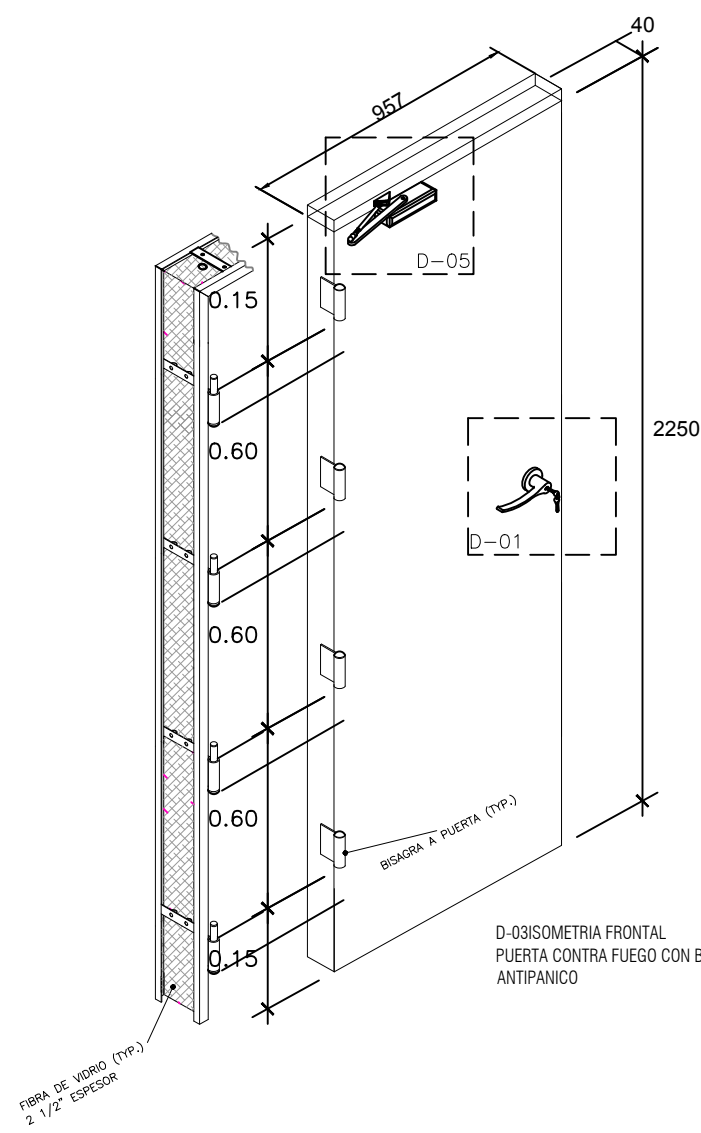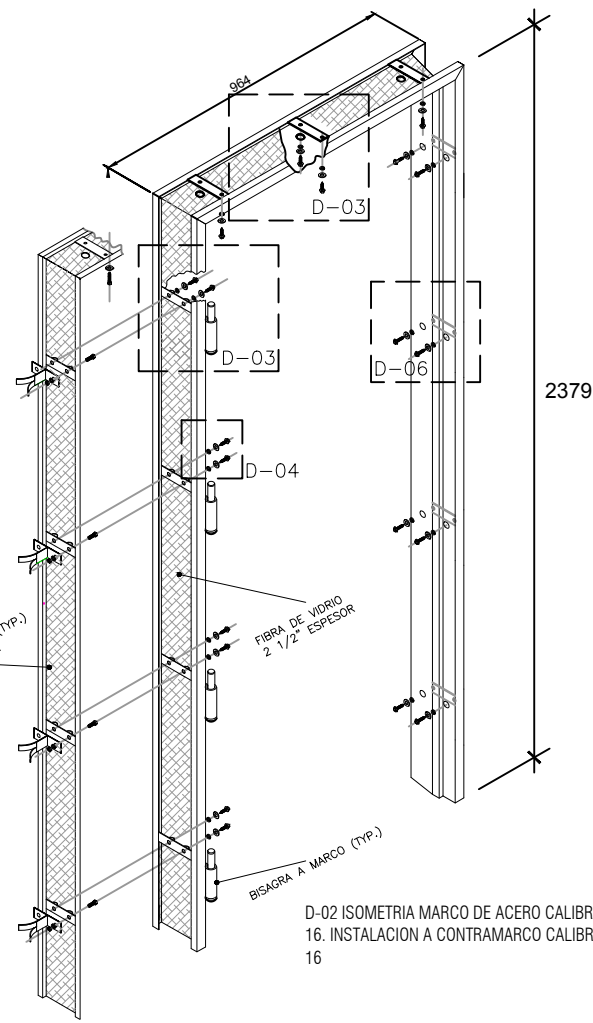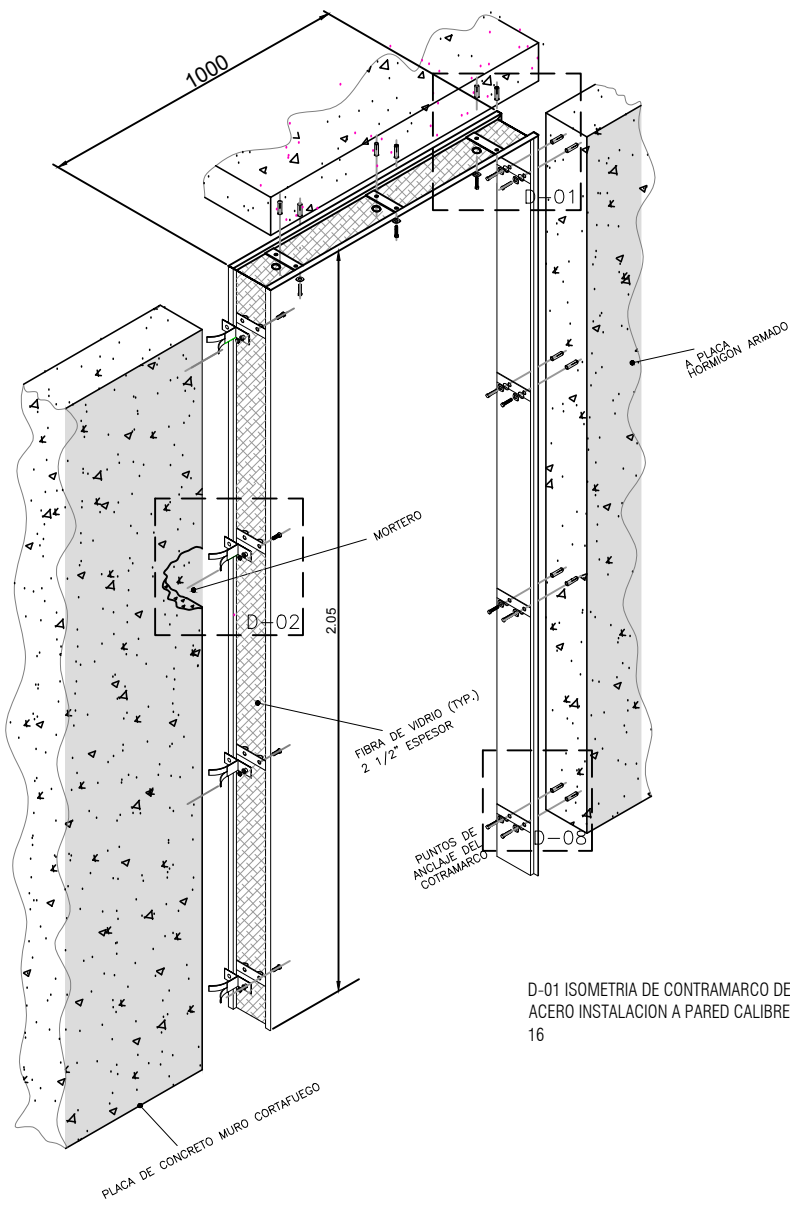

ISOMETRIA TÍPICA P-10  
PUERTA DE EMERGENCIA CONTRA INCENDIO  
1 HOJA

ISOMETRIA TÍPICA P-10  
PUERTA DE EMERGENCIA CONTRA INCENDIO  
2 HOJAS