


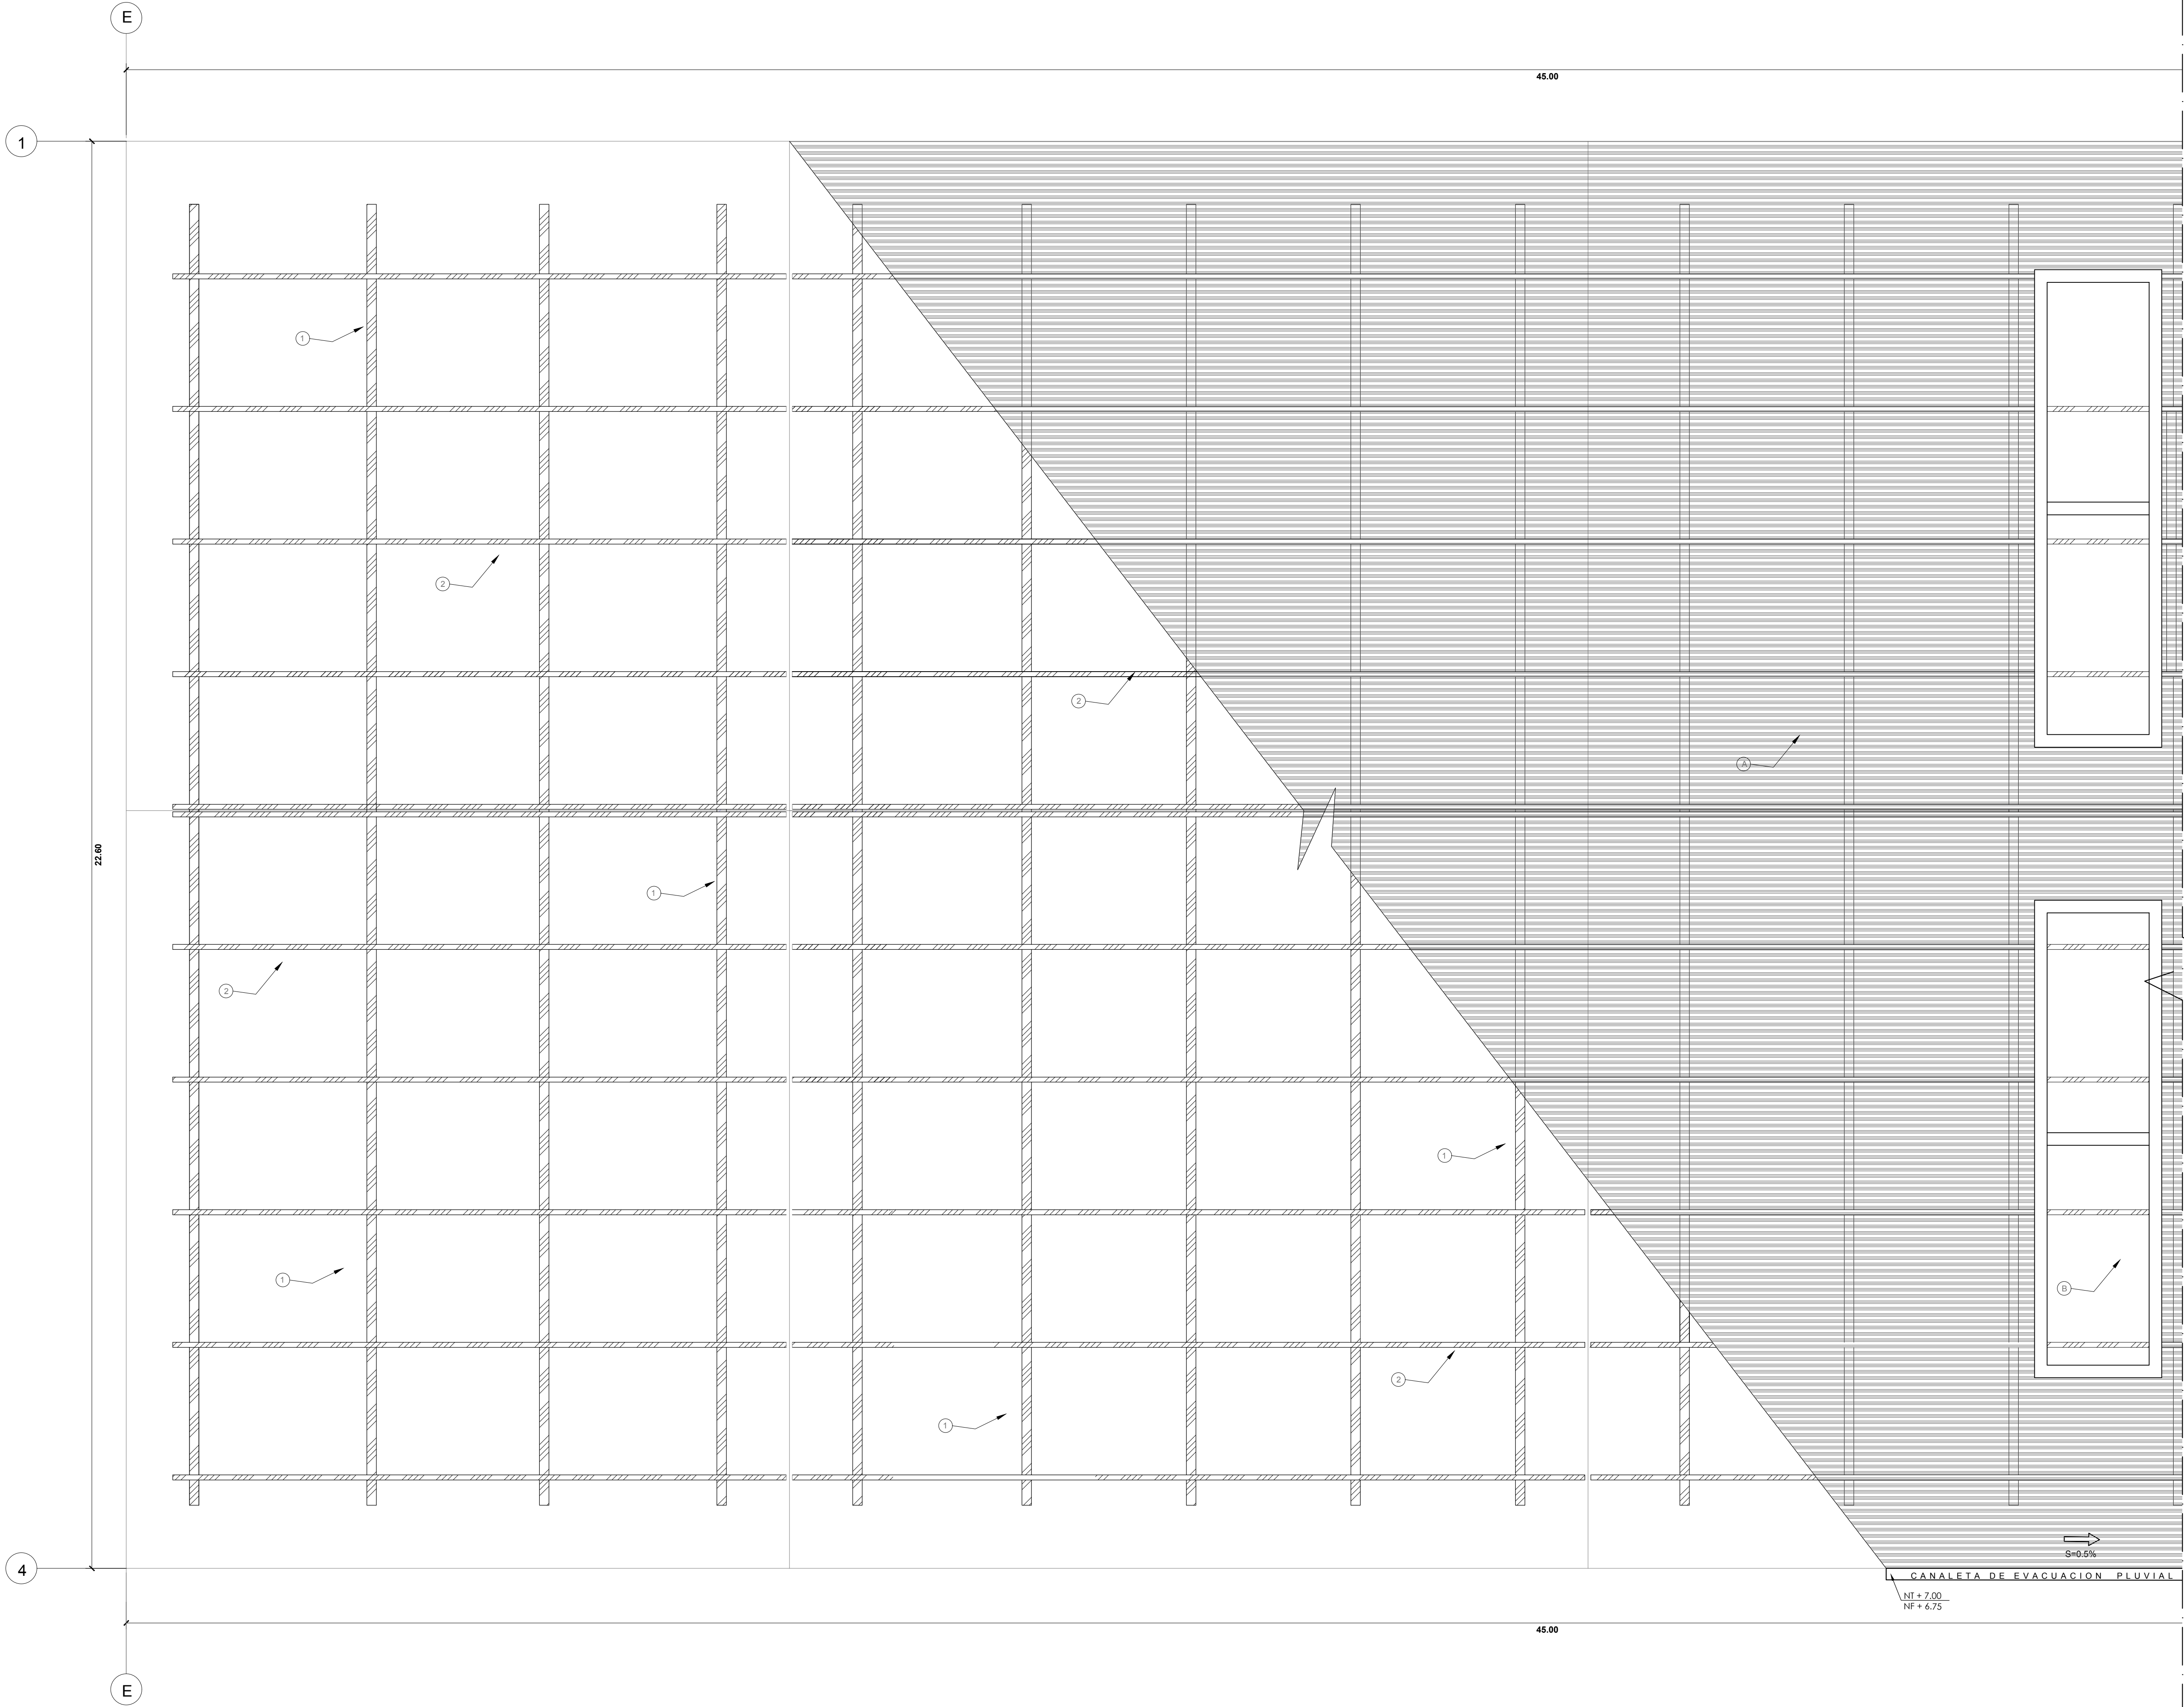


PLANTA TECHO DE PRODUCCION - PARTE 1

ESCALA 1/50



LEYENDA	
ESTRUCTURAS	
1	CERCHA DE MADERA 4" x 10"
2	TRAVESAÑOS DE MADERA DE 3" x 3"
ACABADOS	
A	COBERTURA POLICARBONATO
B	LUCERNARIOS DE VIDRIO PULIDO



USAT
Universidad Católica
Santo Toribio de Mogrovejo

**ESCUELA PROFESIONAL
DE ARQUITECTURA**


**TESIS PARA
OPTAR EL TÍTULO DE
ARQUITECTO**

TÍTULO:
**DISEÑO DE UNA FÁBRICA DESTINADA A LOS
PROCESOS CAPELALEROS EN EL
DISTRITO DE LONJA GRANDE - SECTOR
SAN JUAN
UNIVERSIDAD CATOLICA SANTO TORIBIO
DE MOGROVEJO**

"FPC"

ELABORADO POR:
YEMELY VIOLETA RENGIFO GARCIA

ASESOR PRINCIPAL:
**MGTR. ARO' CÉSAR FERNANDO
JIMENEZ ZULOETA
CAP. 6892**

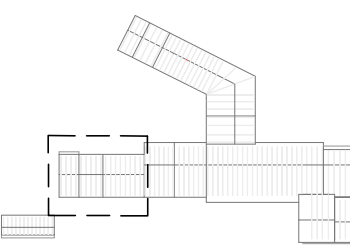PLANO CLAVE:


DESCRIPCION:
**A-01. PLANO DESARROLLO DE PROCESO
DE PRODUCCION - PARTE 1.
A-02. PLANO DESARROLLO DE PROCESO
DE PRODUCCION - PARTE 2.
A-03. PLANO DESARROLLO DE SOCIAL
PARTE 1.
A-04. PLANO DESARROLLO DE SOCIAL
PARTE 2.
A-05. PLANO DESARROLLO DE SOCIAL
PARTE 3.
A-06. PLANO DESARROLLO DE SOCIAL
PARTE 4.
A-07. PLANO DESARROLLO TECHO DE
PRODUCCION PARTE 1.
A-08. PLANO DESARROLLO TECHO DE
PRODUCCION PARTE 2.
A-09. PLANO DESARROLLO TECHO DE
SOCIAL PARTE 1.
A-10. PLANO DESARROLLO TECHO DE
SOCIAL PARTE 2.
A-11. PLANO DESARROLLO TECHO DE
SOCIAL PARTE 3.
A-12. PLANO DESARROLLO TECHO DE
SOCIAL PARTE 4.
A-13. CORTE 1 - 1
A-14. CORTE 2 - 2
A-15. CORTE 3 - 3, 4 - 4
A-16. CORTE 5 - 5
A-17. CORTE 6 - 6, 7 - 7
A-18. ELEVACION 1 - 1
A-19. ELEVACION 2 - 2
A-20. ELEVACION 3 - 3, 4 - 4
A-21. SECCION CONSTRUCTIVA 1
A-22. SECCION CONSTRUCTIVA 2**

UBICACION:
A 7/22

FECHA:
DICIEMBRE / 2019

N° LAMINAS
07