



A CORTE 1-1
ESCALA 1/50

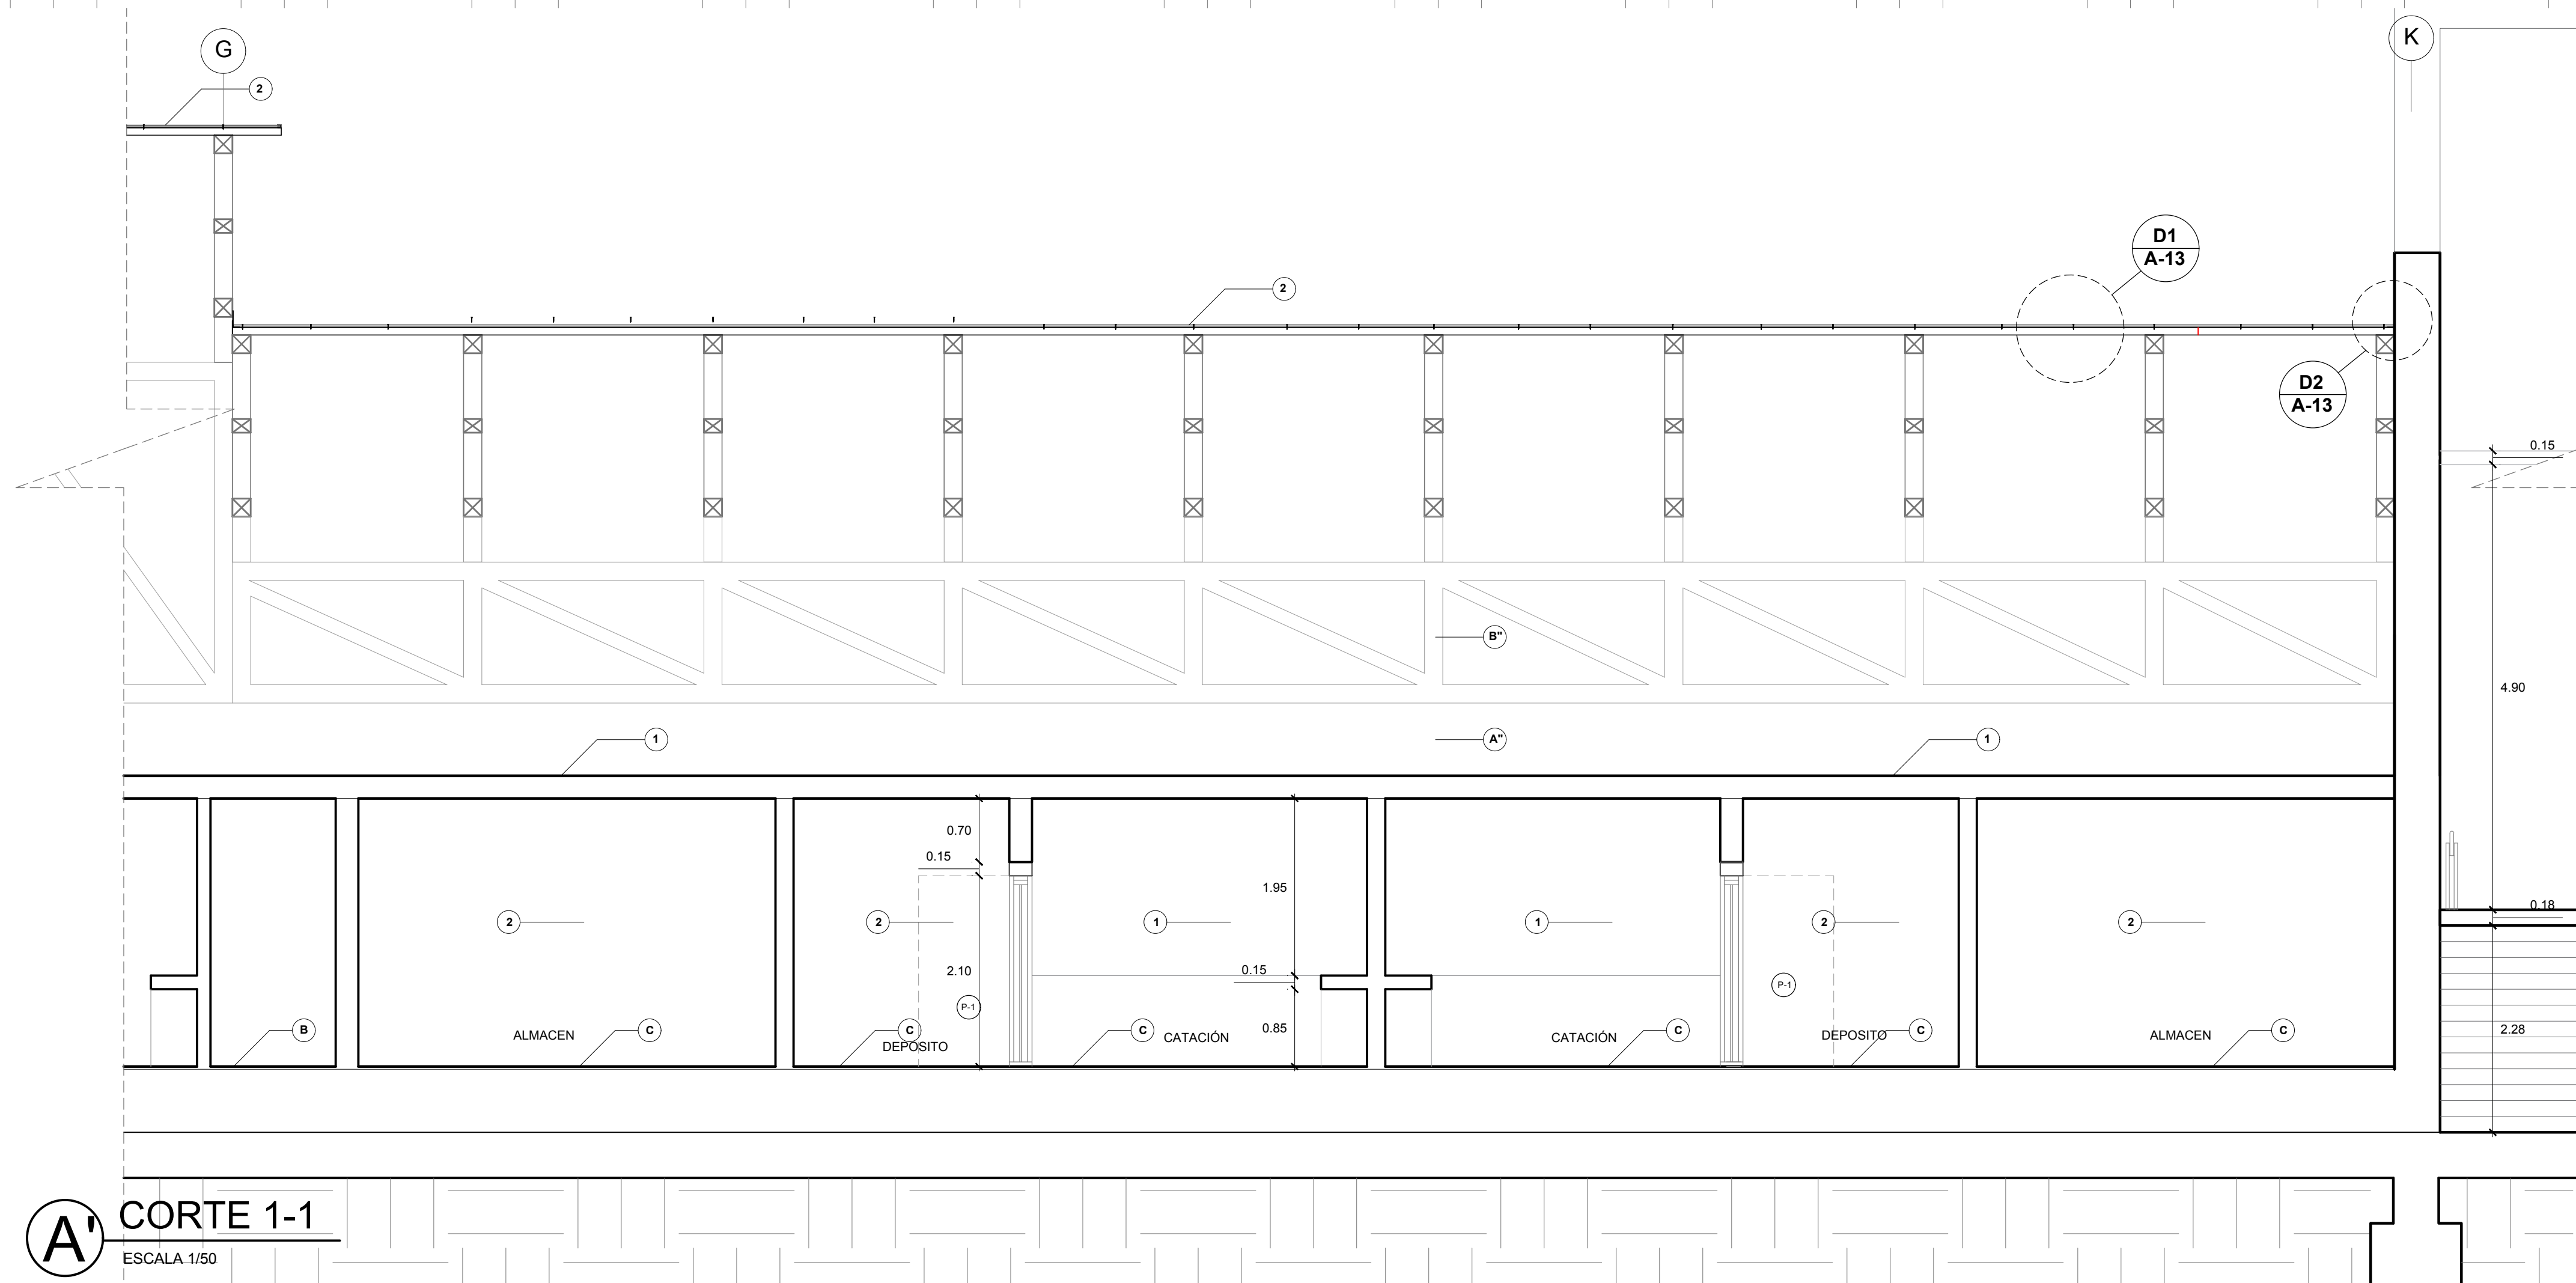

A' CORTE 1-1
ESCALA 1/50


DETALLE CONSTRUCTIVOS:

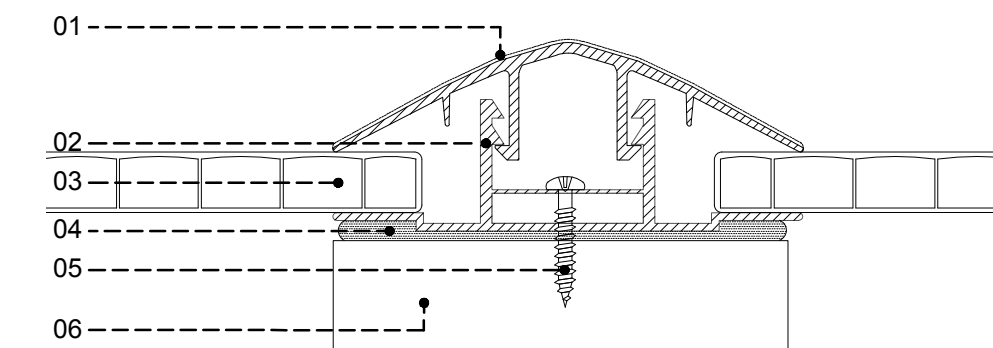

B DETALLE CONSTRUCTIVO 01

JUNTA DE PLANCHA DE POLICARBONATO
ESCALA 1/10

- 01 - FILTRO PROTECTOR UV
02 - PERFIL CONECTOR TAPA
03 - PLANCHA DE POLICARBONATO DE 16 MM
04 - SILICONA NEUTRA
05 - PERNO DE FIJACION DE 1 1/2"
06 - SOPORTE DE MADERA DE 2" x 2 1/2"

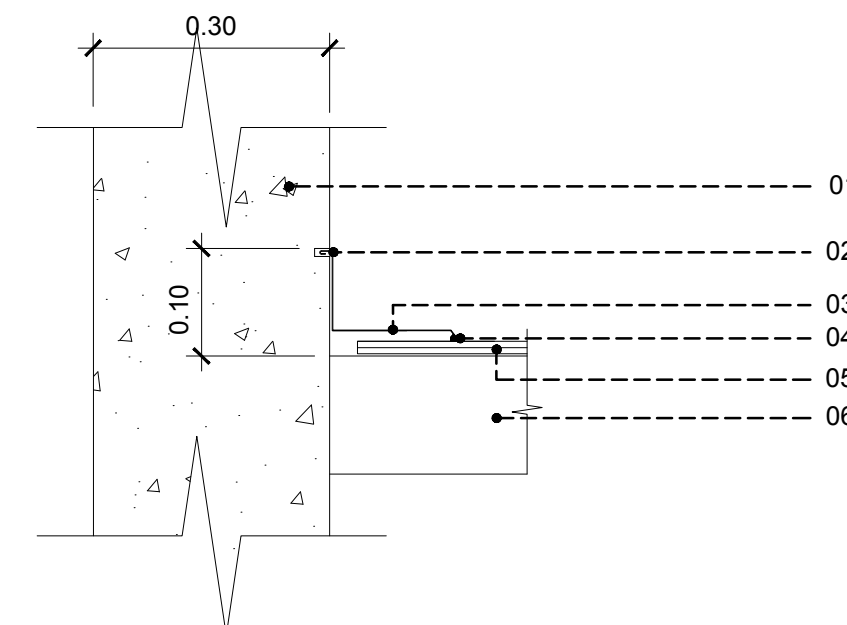

C DETALLE CONSTRUCTIVO 01

ANCLAJE DE TECHO CON PLACA O MURO
ESCALA 1/10

- 01 - PLACA O MURO
02 - RANURA DE CORTE
03 - ANCLAJE METALICO
04 - SELLO DE SILICONA
05 - PLANCHA DE POLICARBONATO DE 16mm.
06 - SOPORTE DE MADERA DE 6" x 4"

ACABADOS				
PISOS				
A	DE CEMENTO PULIDO			
B	DE PORCELANATO 30X30			
C	DE PORCELANATO 60X60			
D	BLOQUES DE CONCRETO			
E	DE PIEDRA LAJA TIPO PIZARRA			
F	GRASS			
REVOQUES				
A	BLOQUES DE CONCRETO			
B	ENLUCIDO DE CEMENTO - TARRAJEO			
MUROS				
1	LADRILLO CARAVISTA			
2	PINTURA LATEX			
CIELORRASO Y TECHO				
1	LOSA DE CONCRETO			
2	POLICARBONATO DE 16 MM			
CUADRO DE VANOS				
TIPO	MEDIDAS			
	ANCHO	ALTURA	ALFEIZE	
PUERTA	P ₀₁	1.80	2.10	---
	P ₀₂	1.00	2.10	---
	P ₀₃	0.60	1.80	---
	P ₀₄	5.12	4.00	---
	P ₀₅	0.90	2.10	---
	P ₀₆	0.72	1.80	---
	P ₀₇	0.70	1.80	---
	P ₀₈	2.00	2.10	---
	P ₀₉	2.40	2.10	---
VANOS	V ₀₁	2.00	1.70	0.50
	V ₀₂	1.60	0.70	2.30
	V ₀₃	1.80	0.70	2.30
	V ₀₄	4.27	3.00	---
	V ₀₅	4.30	3.00	---
	V ₀₆	7.27	3.00	---
	V ₀₇	4.25	3.00	---
	V ₀₈	5.75	3.00	---
	V ₀₉	4.23	3.00	---
	V ₁₀	5.70	3.00	---
	V ₁₁	1.77	0.70	2.30
	V ₁₂	2.10	0.70	2.30
	V ₁₃	3.07	0.70	2.30
	V ₁₄	1.98	0.70	2.30
	V ₁₅	1.50	0.70	2.30
	V ₁₆	3.22	2.50	---
MAMPARAS	M ₀₁	7.64	3.00	---
	M ₀₂	7.27	3.00	---
	M ₀₃	4.53	3.00	---
	M ₀₄	4.25	3.00	---
	M ₀₅	4.48	3.00	---
	M ₀₆	3.64	3.00	---
	M ₀₇	6.00	3.00	---
	M ₀₈	9.40	3.00	---
	M ₀₉	14.30	3.00	---
OTROS				
A*	VIGA DE CONCRETO			
B*	ESTRUCTURA DE MADERA			
LEYENDA				
<div><div><div>000</div><div>NPT+0.00</div></div><div><div>A1</div><div>A1</div></div><div><div>→</div><div>ACABADO CIELORRASO Y TECHO</div></div><div><div>→</div><div>ACABADO REVOQUES</div></div><div><div>→</div><div>ACABADO MURO</div></div><div><div>→</div><div>ACABADO PISO</div></div></div>				
CODIFICACION DEL AMBIENTE				
<div><div><div>00</div><div>A-13</div></div><div>→</div><div>NÚMERO DE CORTE</div></div> <div><div><div>00</div><div>A-13</div></div><div>→</div><div>LÁMINA EN DONDE SE ENCUENTRA CORTE</div></div>				
<div><div><div>◊</div><div>◊</div></div><div>→</div><div>SIMBOLOGÍA VENTANA</div></div> <div><div><div>◊</div><div>◊</div></div><div>→</div><div>SIMBOLOGÍA PUERTA</div></div>				
<div><div><div>●</div><div>●</div></div><div>→</div><div>CAMBIO DE MATERIALIDAD</div></div> <div><div><div>→</div><div>→</div></div><div>→</div><div>CAMBIO DE NIVEL</div></div>				
<div><div><div><div><div></div><div></div><div></div><div></div><div></div><div></div><div></div><div></div><div></div><div></div><div></div><div></div><div></div><div></div><div></div><div></div><div></div><div></div><div></div><div></div><div></di