


A CORTE 5-5
ESCALA 1/50

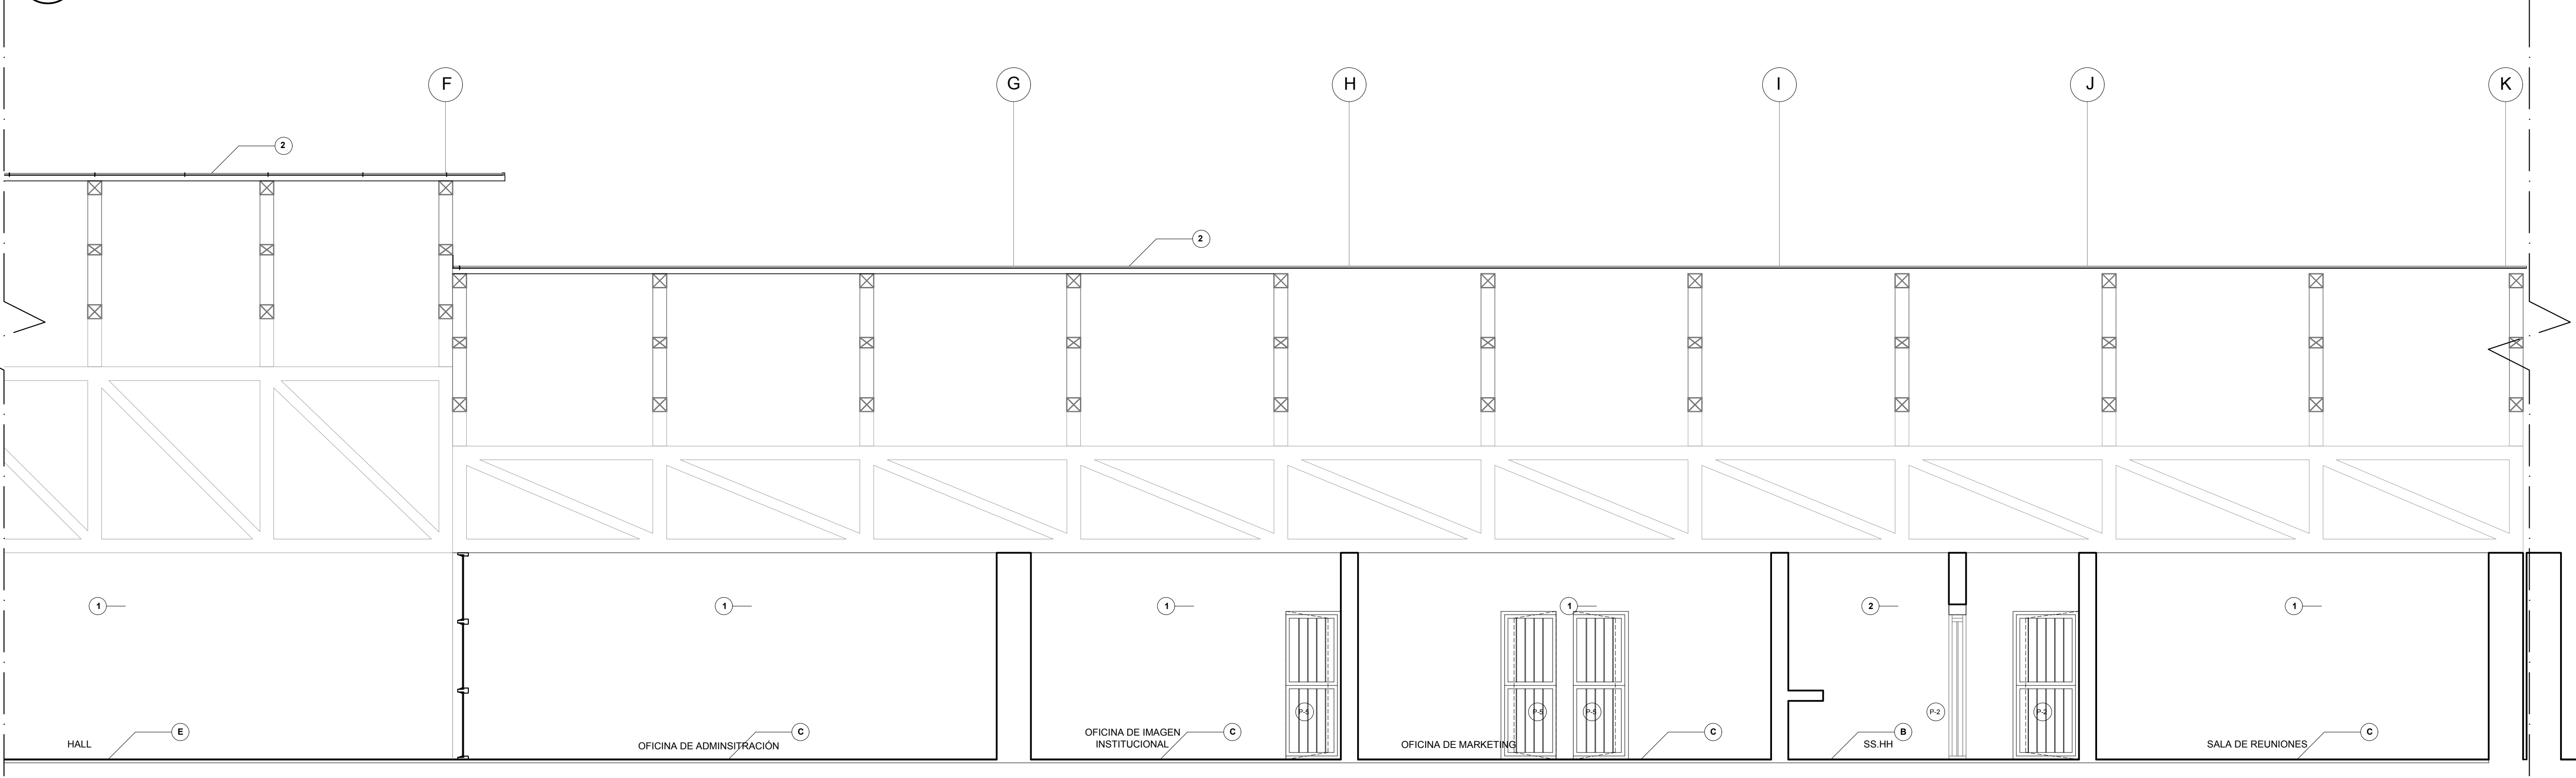

A" CORTE 5-5
ESCALA 1/50

ACABADOS				
PISOS				
A	DE CEMENTO PULIDO			
B	DE PORCELANATO 30X30			
C	DE PORCELANATO 60X60			
D	BLOQUES DE CONCRETO			
E	DE PIEDRA LAJA TIPO PIZARRA			
F	GRASS			
REVOQUES				
A	BLOQUES DE CONCRETO			
B	ENLUCIDO DE CEMENTO - TARRAJEO			
MUROS				
1	LADRILLO CARAVISTA			
2	PINTURA LATEX			
CIELORRASO Y TECHO				
1	LOSA DE CONCRETO			
2	POLICARBONATO DE 16 MM			
CUADRO DE VANOS				
TIPO	MEDIDAS			
	ANCHO	ALTURA	ALFEIZER	
PUERTA	P ₀₁	1.80	2.10	----
	P ₀₂	1.00	2.10	----
	P ₀₃	0.60	1.80	----
	P ₀₄	5.12	4.00	----
	P ₀₅	0.90	2.10	----
	P ₀₆	0.72	1.80	----
	P ₀₇	0.70	1.80	----
	P ₀₈	2.00	2.10	----
	P ₀₉	2.40	2.10	----
VANOS	V ₀₁	2.00	1.70	0.60
	V ₀₂	1.60	0.70	2.30
	V ₀₃	1.80	0.70	2.30
	V ₀₄	4.27	3.00	----
	V ₀₅	4.30	3.00	----
	V ₀₆	7.27	3.00	----
	V ₀₇	4.25	3.00	----
	V ₀₈	5.75	3.00	----
	V ₀₉	4.23	3.00	----
	V ₁₀	5.70	3.00	----
	V ₁₁	1.77	0.70	2.30
	V ₁₂	2.10	0.70	2.30
	V ₁₃	3.07	0.70	2.30
	V ₁₄	1.98	0.70	2.30
	V ₁₅	1.50	0.70	2.30
	V ₁₆	3.22	2.50	----
MAMPARAS	M ₀₁	7.64	3.00	----
	M ₀₂	7.27	3.00	----
	M ₀₃	4.53	3.00	----
	M ₀₄	4.25	3.00	----
	M ₀₅	4.48	3.00	----
	M ₀₆	3.64	3.00	----
	M ₀₇	6.00	3.00	----
	M ₀₈	9.40	3.00	----
	M ₀₉	14.30	3.00	----

LEYENDA
NOMENCLATURA DE AMBIENTE
NOMBRE DEL AMBIENTE


000 ■ NPT+0.00
A1A11 ACABADO CIELORRASO Y TECHO
ACABADO REVOQUES
ACABADO MURO
ACABADO PISO

CODIFICACIÓN DEL AMBIENTE

SIMBOLOGÍA CORTE:

00 NÚMERO DE CORTE
A-10 LÁMINA EN DONDE SE ENCUENTRA CORTE

01 SIMBOLOGÍA VENTANA
02 SIMBOLOGÍA PUERTA
03 CAMBIO DE MATERIALIDAD
04 CAMBIO DE NIVEL



USAT
Universidad Católica
Santo Toribio de Mogrovejo

**ESCUELA PROFESIONAL
DE ARQUITECTURA**

**TESIS PARA
OPTAR EL TÍTULO DE
ARQUITECTO**


TÍTULO:
**DISERNO DE UNA FÁBRICA DESTINADA A LOS
PROCESOS CAPELALEROS EN EL
DISTRITO DE LONJA GRANDE - SECTOR
SANTO JUAN**

UNIVERSIDAD CATOLICA SANTO TORIBIO
DE MOGROVEJO

"FPC"

ELABORADO POR:
YEMELY VIOLETA RENGIFO GARCIA

ASESOR PRINCIPAL:
**MGTR. ARO' CÉSAR FERNANDO
JIMÉNEZ ZULOETA
CAP. 8892**

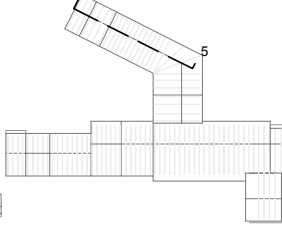PLANO CLAVE:


DESCRIPCION:
A-16. CORTE 5 - 5

UBICACION:
A 16/22

FECHA:
DICIEMBRE / 2019

16