

APARATOS SANITARIOS	CANTIDAD	UH	SEGUN TABLA GP	
Inodoro	1	5	UH	GP
Lavatorio	1	2	7	0.28
		7 UH	Ø=1/2"	


APARATOS SANITARIOS	CANTIDAD	UH	SEGUN TABLA GP	
Inodoro	2	10	UH	GP
Lavatorio	1	2	12	0.38
		12 UH	Ø=3/4"	

APARATOS SANITARIOS	CANTIDAD	UH	SEGUN TABLA GP	
DUCHA	2	80	UH	GP
		80 UH	80	0.29
		Ø=1/2"		

APARATOS SANITARIOS	CANTIDAD	UH	SEGUN TABLA GP	
Inodoro	2	10	UH	GP
Lavatorio	1	2	22	0.58
Ducha	1	4		
Lavadero	2	6		
		22 UH	Ø=3/4"	

A INSTALACIONES SANITARIAS - SERVICIO ZONA PRODUCCION 1

ESCALA 1/50

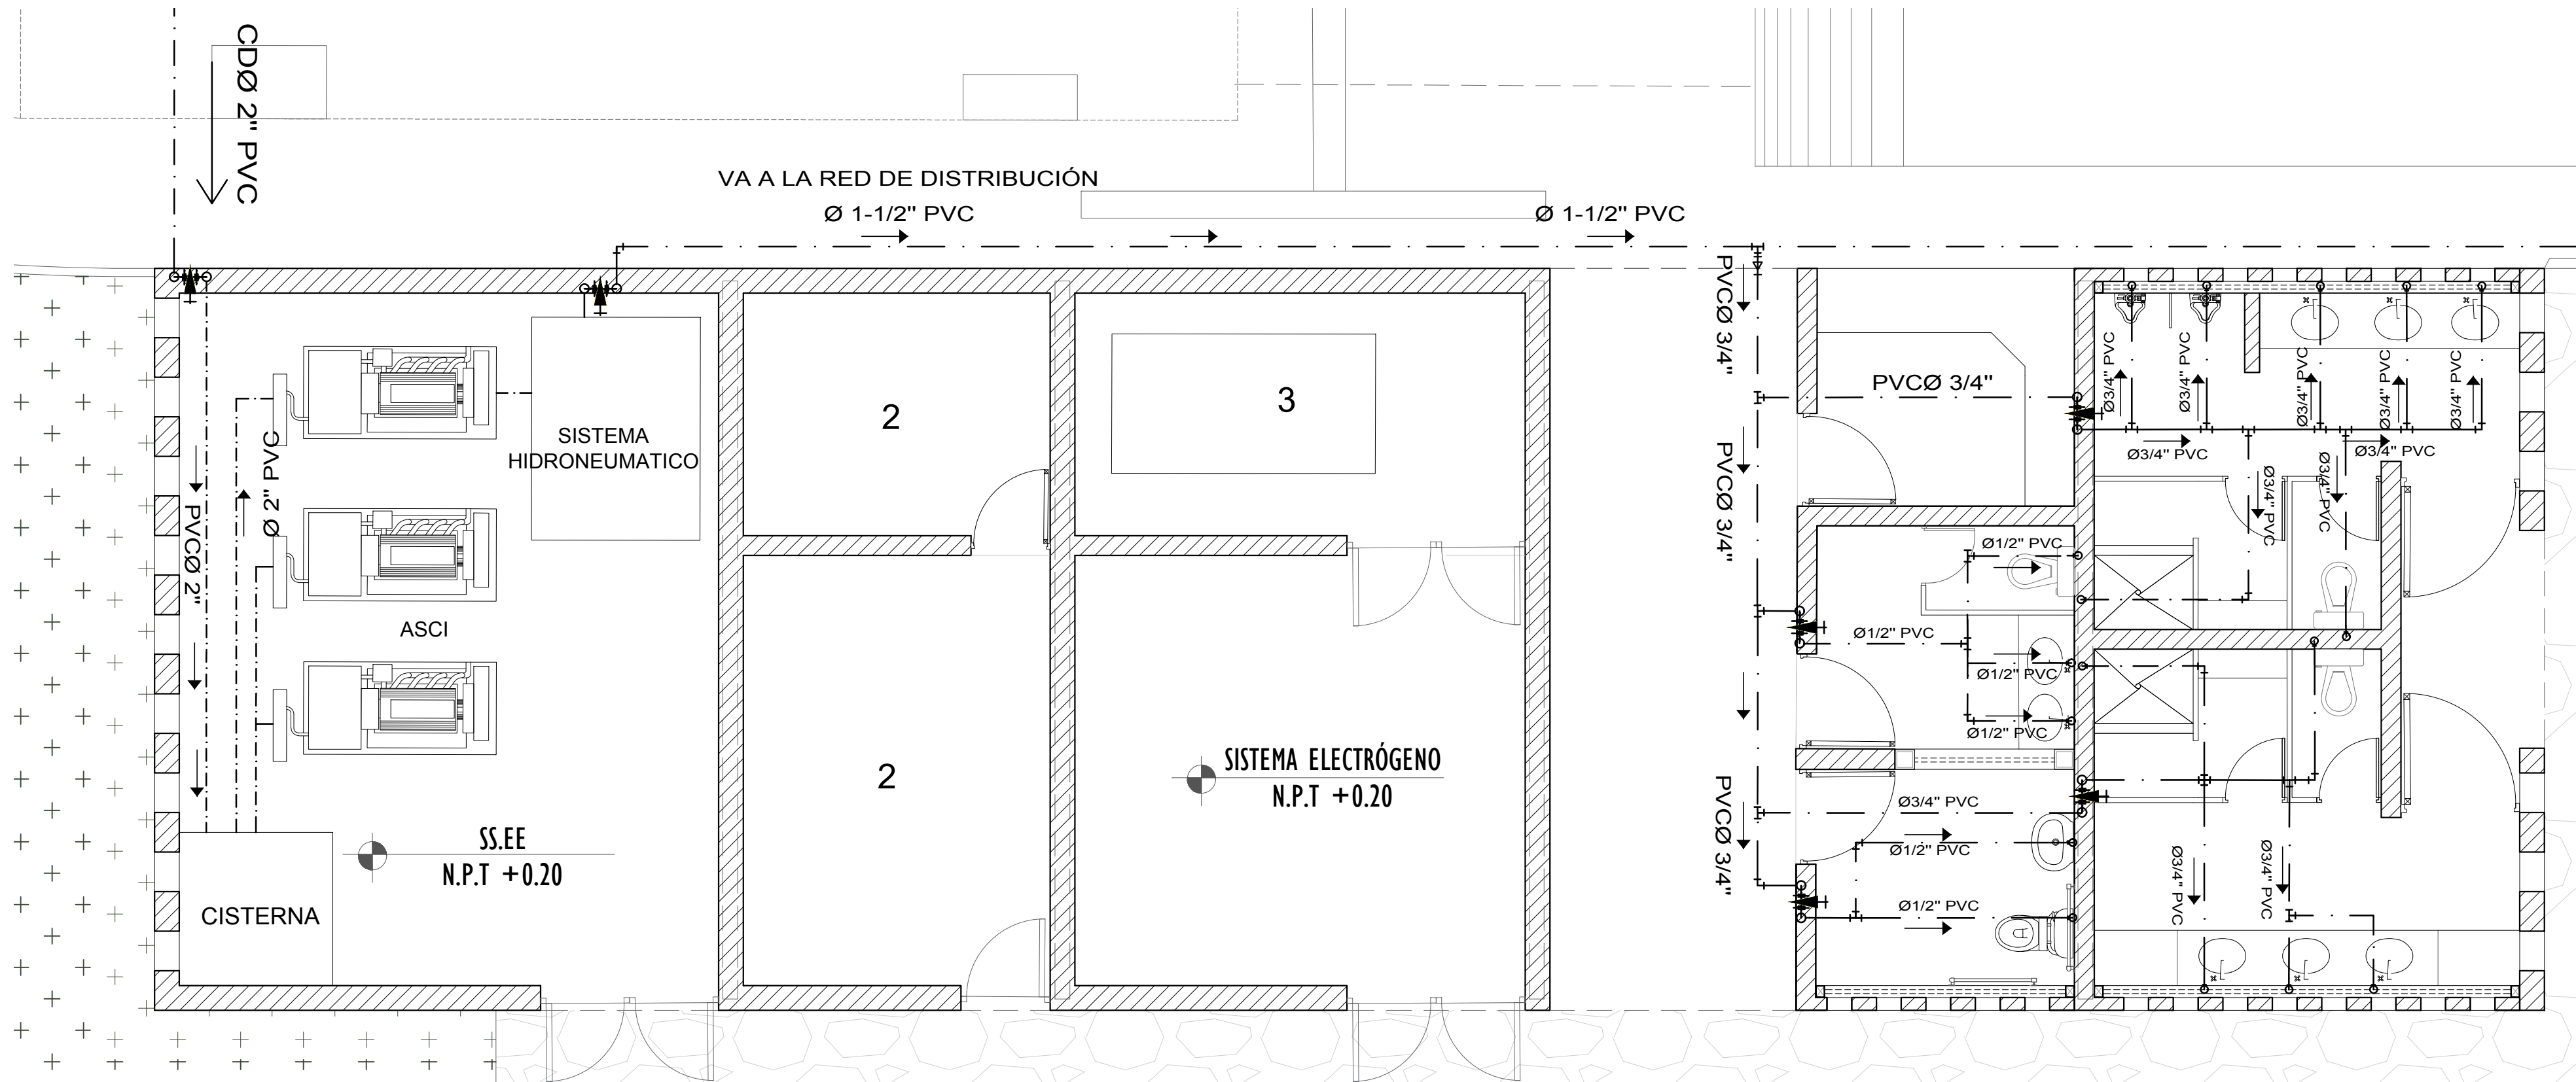

B INSTALACIONES SANITARIAS - SERVICIOS CUARTO BOMBAS Y SS.HH

ESCALA 1/50

APARATOS SANITARIOS	CANTIDAD	UH	SEGUN TABLA GP	
Inodoro	1	5	UH	GP
Lavatorio	3	6	20	0.54
Ducha	1	4	21	x
Urinario	2	6	22	0.58
		21 UH	Ø=3/4"	

APARATOS SANITARIOS	CANTIDAD	UH	SEGUN TABLA GP	
Inodoro	1	5	UH	GP
Lavatorio	3	6	14	0.42
Ducha	1	4	15	x
		15 UH	16	0.46
		Ø=3/4"		

APARATOS SANITARIOS	CANTIDAD	UH	SEGUN TABLA GP	
Inodoro	1	5	UH	GP
Lavatorio	2	4	9	0.32
		9 UH	Ø=1/2"	

APARATOS SANITARIOS	CANTIDAD	UH	SEGUN TABLA GP	
Inodoro	1	5	UH	GP
Lavatorio	1	2	7	0.28
		7 UH	Ø=1/2"	

LEYENDA	
SÍMBOLO	DESCRIPCION
	TUBERIA DE AGUA FRIA PVC
	CODO 90°
	CODO 90° SUBE
	CODO 90° BAJA
	TEE
	VALVULA DE COMPUERTA
	REDUCCION