


**A DRENAJE PLUVIAL 1**

- ESCALA 1/10
- 1 - CANALETA DE ALUMINIO
  - 2 - ABRAZADERA TÍPICA DE F"6" CON DOS OREJERAS
  - 3 - COLECTOR DE ZINC GALVANIZADO DE 4"
  - 4 - TUBO PVC DE DRENAJE PLUVIAL 3"
  - 5 - DESAGUE A CUNETA DE PISO

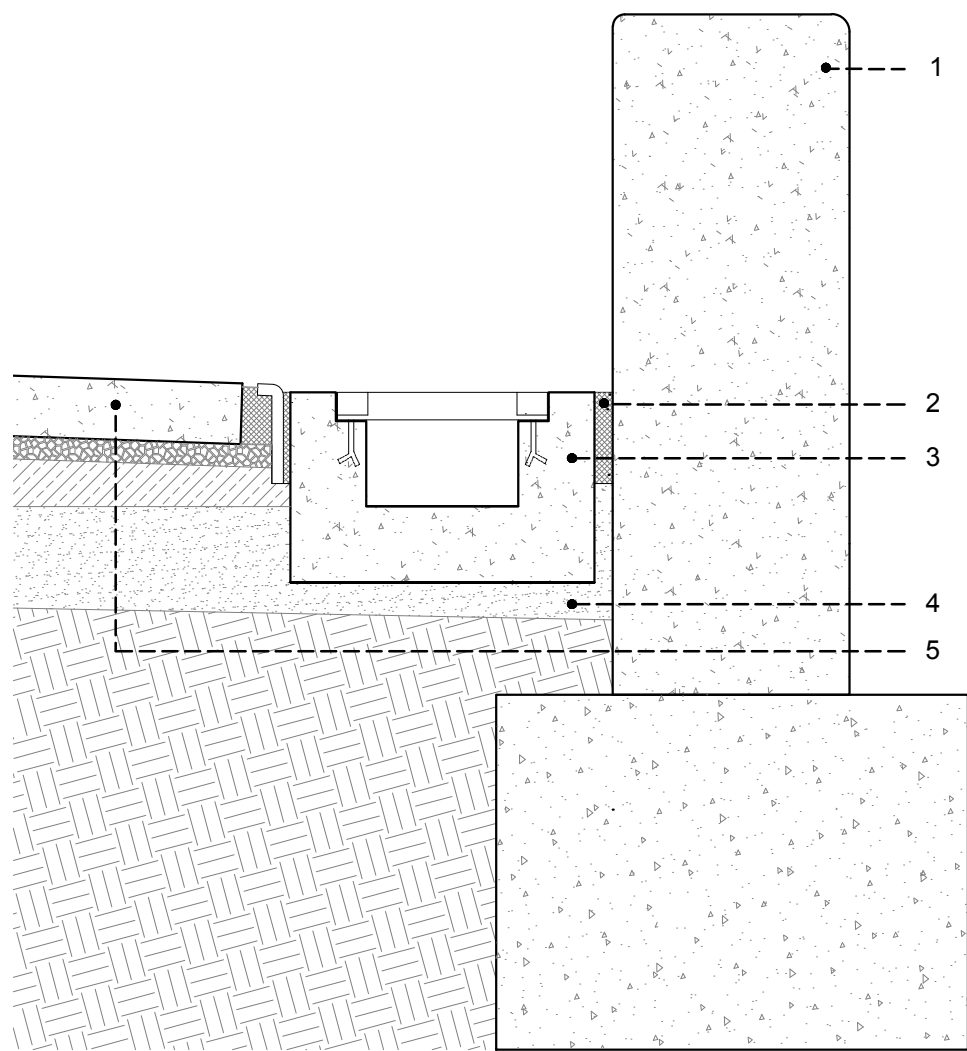


**B DRENAJE PLUVIAL 2**

- ESCALA 1/10
- 1 - MURETE DE CONCRETO
  - 2 - JUNTA DE DILATACIÓN 1" CON RELLENO ASFALTICO
  - 3 - CONCRETO f'c = 140kg/cm²
  - 4 - SUELO NATURAL APISONADO
  - 5 - PISO DE CEMENTO FROTACHADO

**C PLANO EVACUACION PLUVIAL - DESARROLLO SOCIAL 2**

ESCALA 1/75

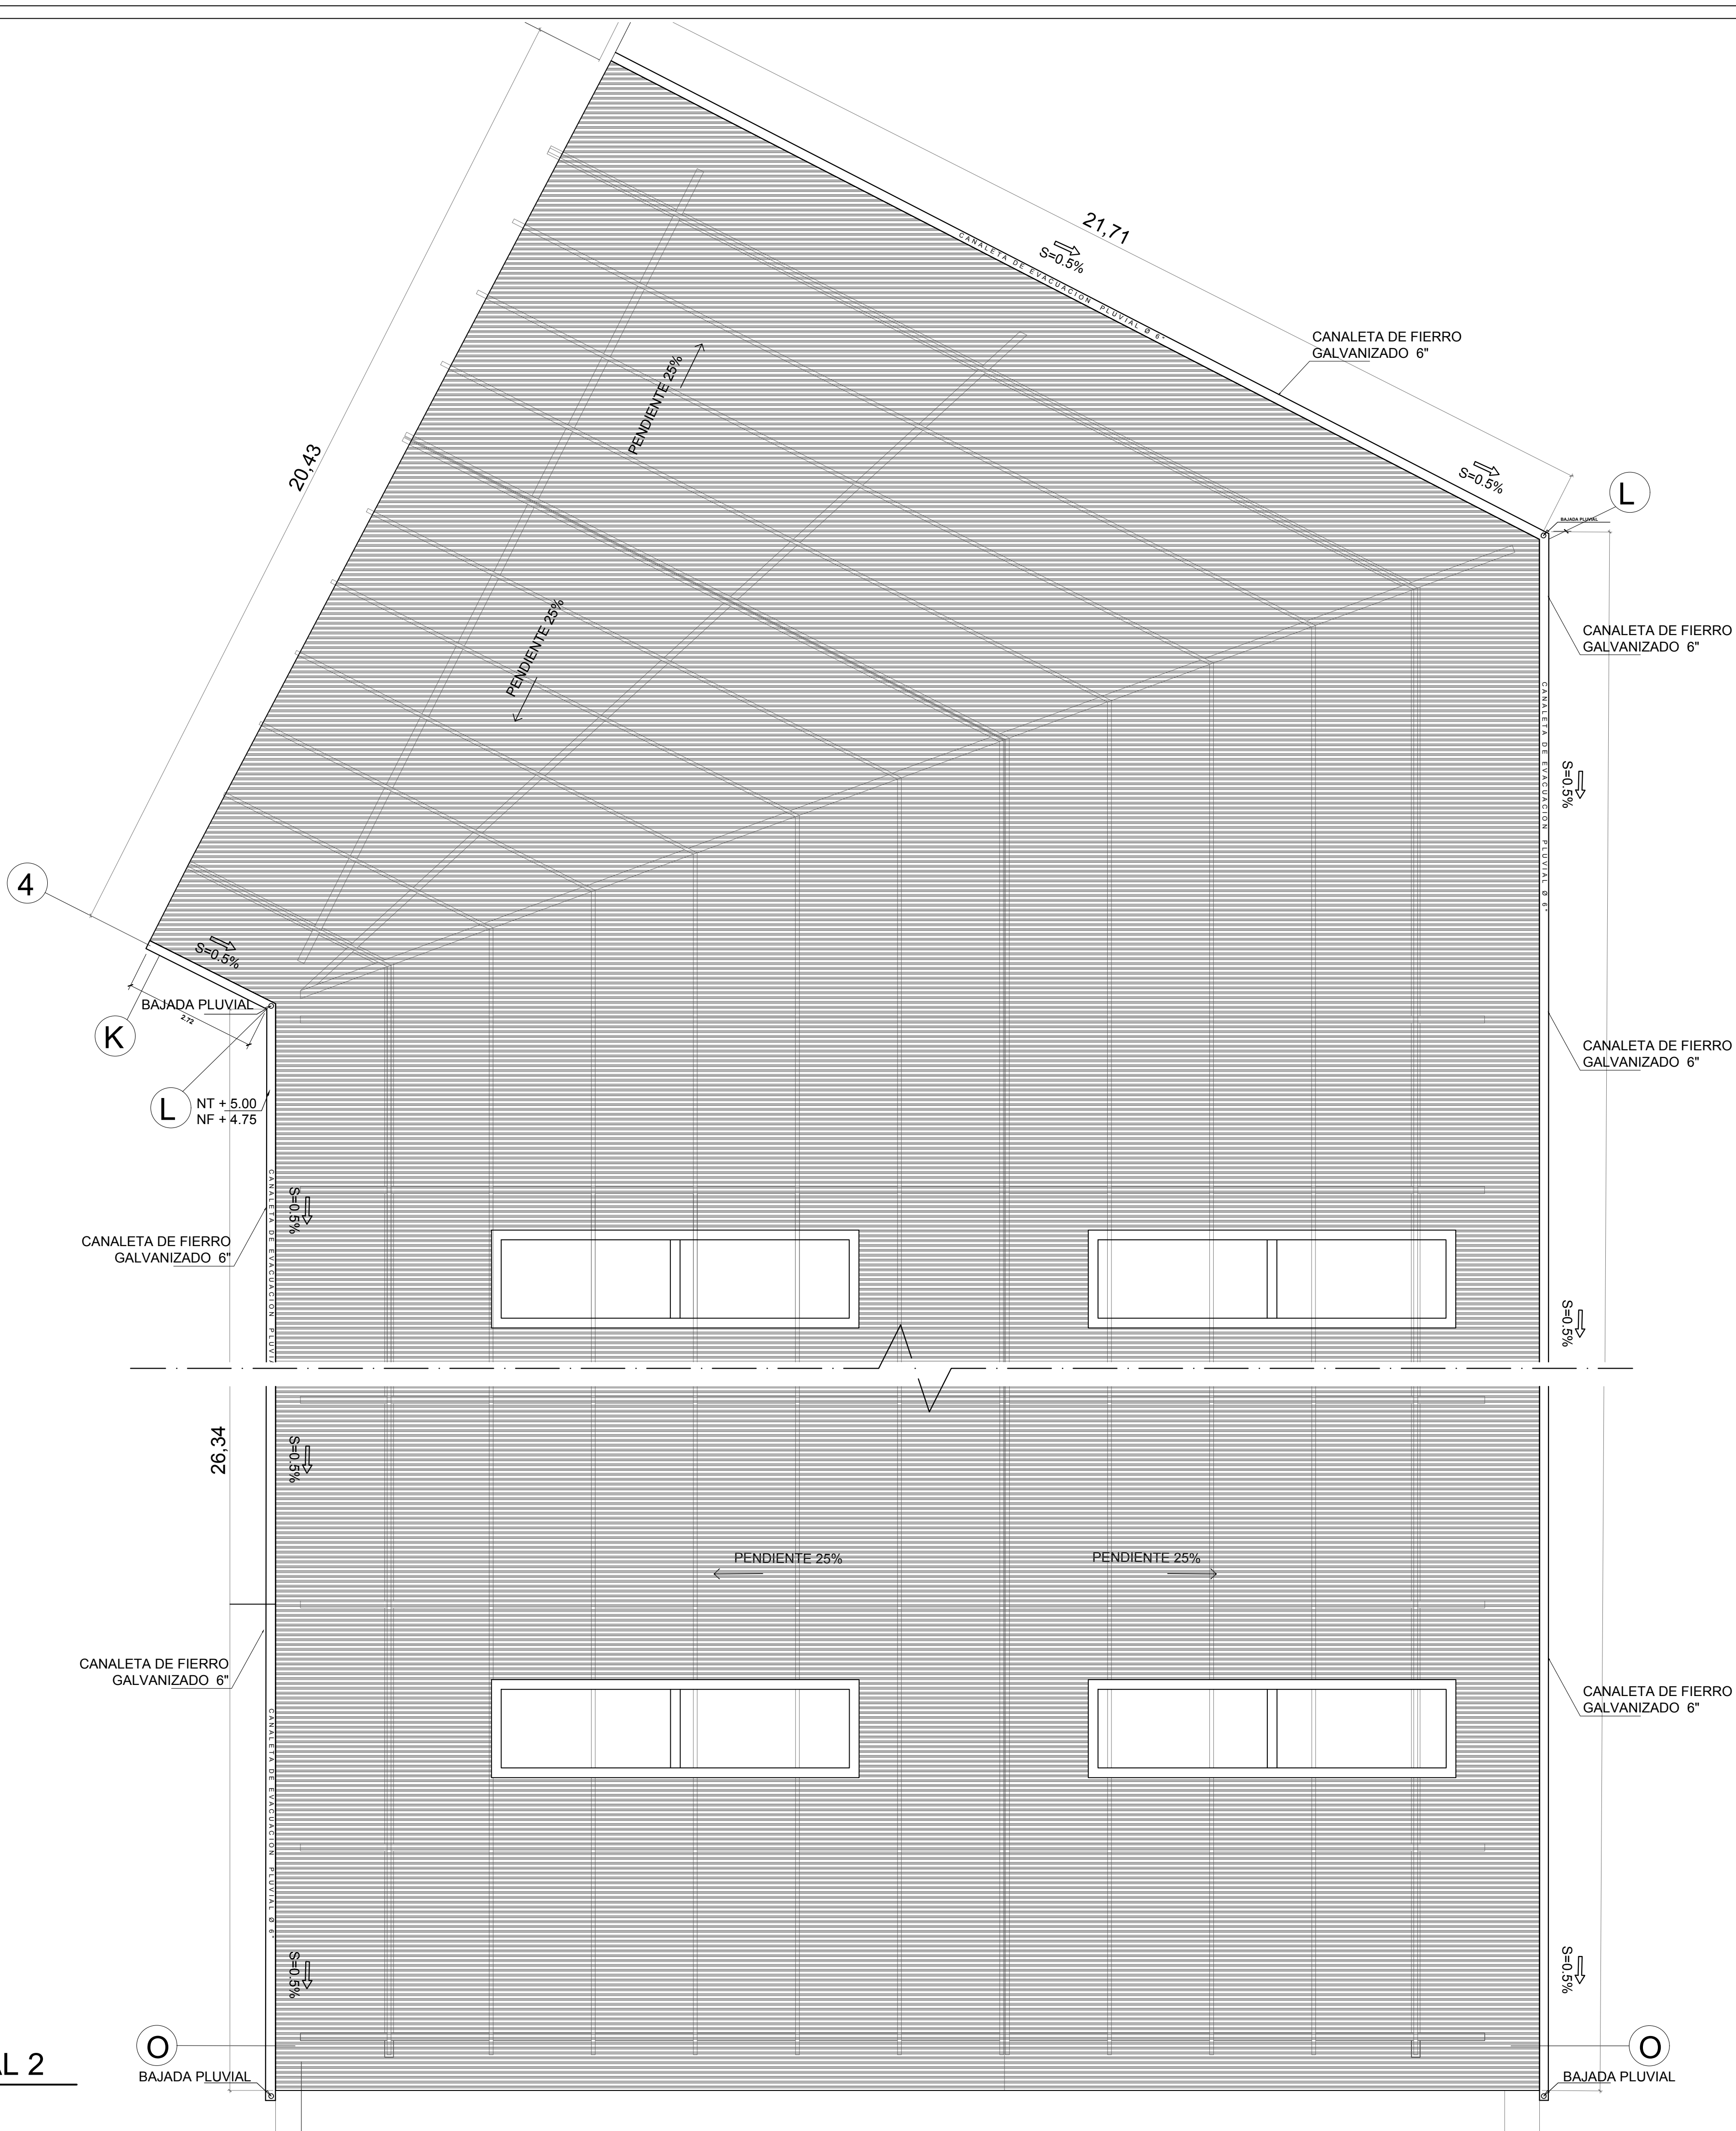


ESCUELA PROFESIONAL DE ARQUITECTURA

TESIS PARA OPTAR EL TITULO DE ARQUITECTO

TITULO:  
DISEÑO DE UNA FÁBRICA DESTINADA A LOS PROCESOS CAPITALEROS EN EL DISTRITO DE LONJA GRANDE - SECTOR SAN JUAN  
UNIVERSIDAD CATOLICA SANTO TORIBIO DE MOGROVEJO  
"FPC"

ELABORADO POR:  
YEMELY VIOLETA RENGIFO GARCIA

ASESOR PRINCIPAL:  
MGTR. ARO' CÉSAR FERNANDO JIMÉNEZ ZULORTA CAP. 6892

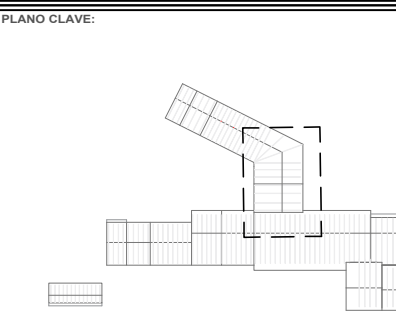

DESCRIPCION:  
IS-01. INSTALACIONES SANITARIAS PRIMER NIVEL  
IS-02. INSTALACIONES SANITARIAS SEGUNDO NIVEL  
IS-03. INSTALACIONES SANITARIAS TERCER NIVEL  
IS-04. INSTALACIONES SANITARIAS DESARROLLO 1  
IS-05. INSTALACIONES SANITARIAS DESARROLLO 2  
IS-06. INSTALACIONES DESAGUE PRIMER NIVEL  
IS-07. INSTALACIONES DESAGUE SEGUNDO NIVEL  
IS-08. INSTALACIONES DESAGUE TERCER NIVEL  
IS-09. INSTALACIONES DESAGUE DESARROLLO 1  
IS-10. INSTALACIONES DESAGUE DESARROLLO 2  
IS-11. EVACUACION PLUVIAL DESARROLLO PRODUCCION 1  
IS-12. EVACUACION PLUVIAL DESARROLLO SOCIAL 2  
IS-13. EVACUACION PLUVIAL DESARROLLO SOCIAL 2

UBICACION: IS 13/13  
FECHA: DICIEMBRE / 2019  
N° LÁMINAS: 13