


A CORTE 3-3
ESCALA 1/50

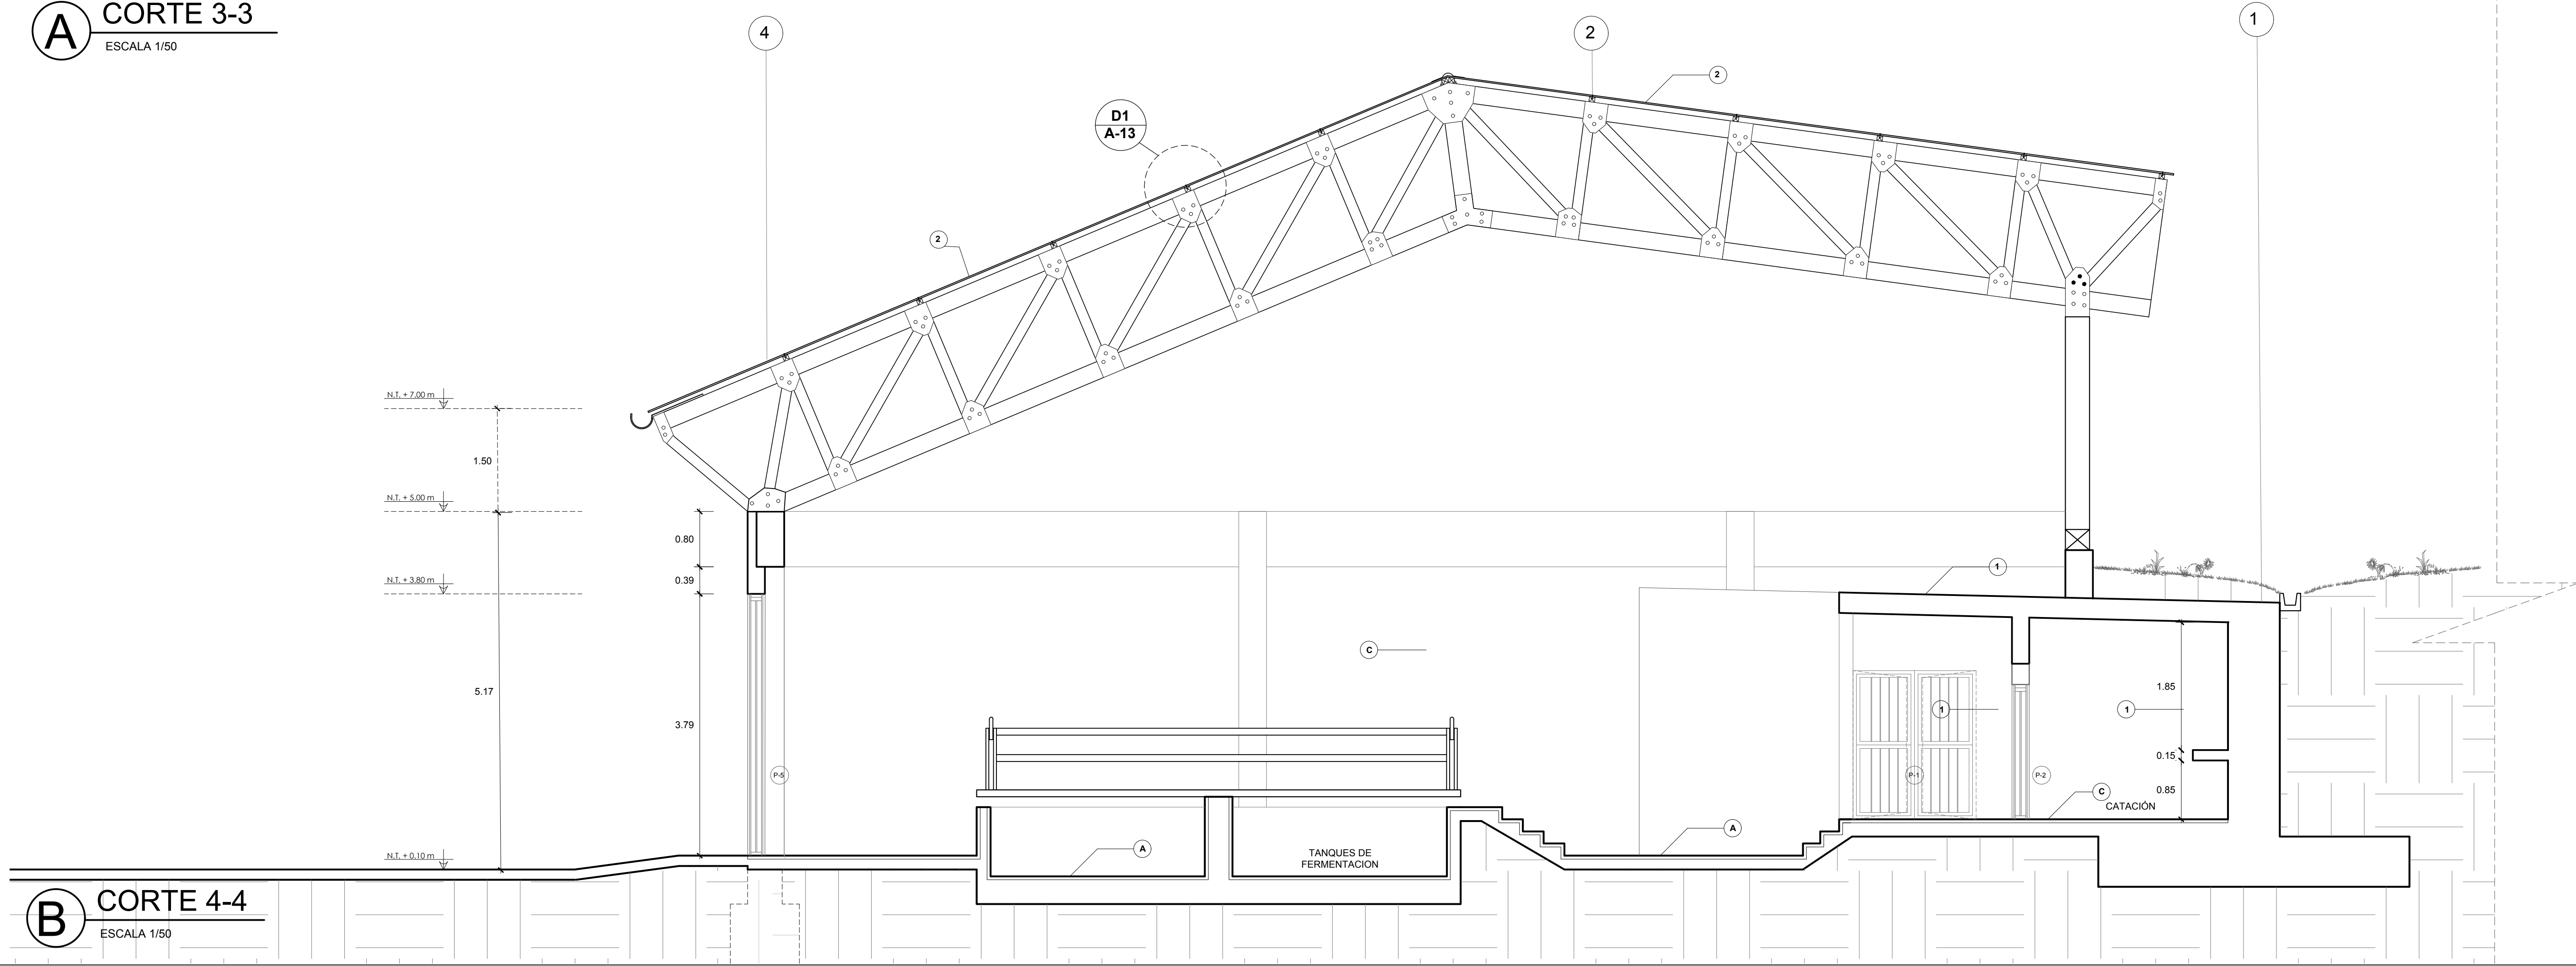

B CORTE 4-4
ESCALA 1/50

ACABADOS					
PISOS					
A	DE CEMENTO PULIDO				
B	DE PORCELANATO 30X30				
C	DE PORCELANATO 60X60				
D	BLOQUES DE CONCRETO				
E	DE PIEDRA LAJA TIPO PIZARRA				
F	GRASS				
REVOQUES					
A	BLOQUES DE CONCRETO				
B	ENLUCIDO DE CEMENTO - TARRAJEO				
MUROS					
1	LADRILLO CARAVISTA				
2	PINTURA LATEX				
CIELORRASO Y TECHO					
1	LOSA DE CONCRETO				
2	POLICARBONATO DE 16 MM				
CUADRO DE VANOS					
TIPO	MEDIDAS				
	ANCHO	ALTURA	ALFEIZER		
PUERTA	P ₀₁	1.80	2.10	----	
	P ₀₂	1.00	2.10	----	
	P ₀₃	0.60	1.80	----	
	P ₀₄	5.12	4.00	----	
	P ₀₅	0.90	2.10	----	
	P ₀₆	0.72	1.80	----	
	P ₀₇	0.70	1.80	----	
	P ₀₈	2.00	2.10	----	
	P ₀₉	2.40	2.10	----	
VANOS	V ₀₁	2.00	1.70	0.60	
	V ₀₂	1.60	0.70	2.30	
	V ₀₃	1.80	0.70	2.30	
	V ₀₄	4.27	3.00	----	
	V ₀₅	4.30	3.00	----	
	V ₀₆	7.27	3.00	----	
	V ₀₇	4.25	3.00	----	
	V ₀₈	5.75	3.00	----	
	V ₀₉	4.23	3.00	----	
	V ₁₀	5.70	3.00	----	
	V ₁₁	1.77	0.70	2.30	
	V ₁₂	2.10	0.70	2.30	
	V ₁₃	3.07	0.70	2.30	
	V ₁₄	1.98	0.70	2.30	
	V ₁₅	1.50	0.70	2.30	
	V ₁₆	3.22	2.50	----	
MAMPARAS	M ₀₁	7.64	3.00	----	
	M ₀₂	7.27	3.00	----	
	M ₀₃	4.53	3.00	----	
	M ₀₄	4.25	3.00	----	
	M ₀₅	4.48	3.00	----	
	M ₀₆	3.64	3.00	----	
	M ₀₇	6.00	3.00	----	
	M ₀₈	9.40	3.00	----	
	M ₀₉	14.30	3.00	----	

LEYENDA
NOMENCLATURA DE AMBIENTE
NOMBRE DEL AMBIENTE

000 NPT+0.00
A1A1 ACABADO CIELORRASO Y TECHO
ACABADO REVOQUES
ACABADO MURO
ACABADO PISO


CODIFICACIÓN DEL AMBIENTE

SIMBOLOGÍA CORTE:

00 NÚMERO DE CORTE
A-13 LÁMINA EN DONDE SE ENCUENTRA CORTE

◊ SIMBOLOGÍA VENTANA
P1 SIMBOLOGÍA PUERTA

● CAMBIO DE MATERIALIDAD
→ CAMBIO DE NIVEL



USAT
Universidad Católica
Santo Toribio de Mogrovejo

DE ARQUITECTURA

TESIS PARA OPTAR EL TÍTULO DE ARQUITECTO


TÍTULO:
DISERNO DE UNA FÁBRICA DESTINADA A LOS PROCESOS CAPELALEROS EN EL DISTRITO DE CONYA GRANDE - SECTOR SAN JUAN

UNIVERSIDAD CATOLICA SANTO TORIBIO DE MOGROVEJO

"FPC"

ELABORADO POR:
YEMELY VIOLETA RENGIFO GARCIA

ASESOR PRINCIPAL:
MGTR. ARO' CÉSAR FERNANDO JIMÉNEZ ZULOETA CAP. 8892

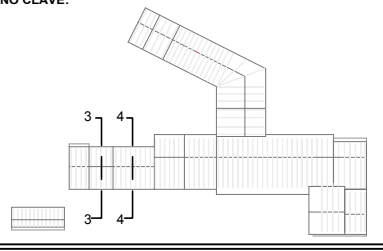PLANO CLAVE:


DESCRIPCION:
A-15. CORTE 3 - 3, 4 - 4

UBICACION:
A 15/22

FECHA:
DICIEMBRE / 2019

N° LÁMINAS
15