


A INSTALACIONES DESAGUE - SERVICIO ZONA PRODUCCION 1

ESCALA 1/50

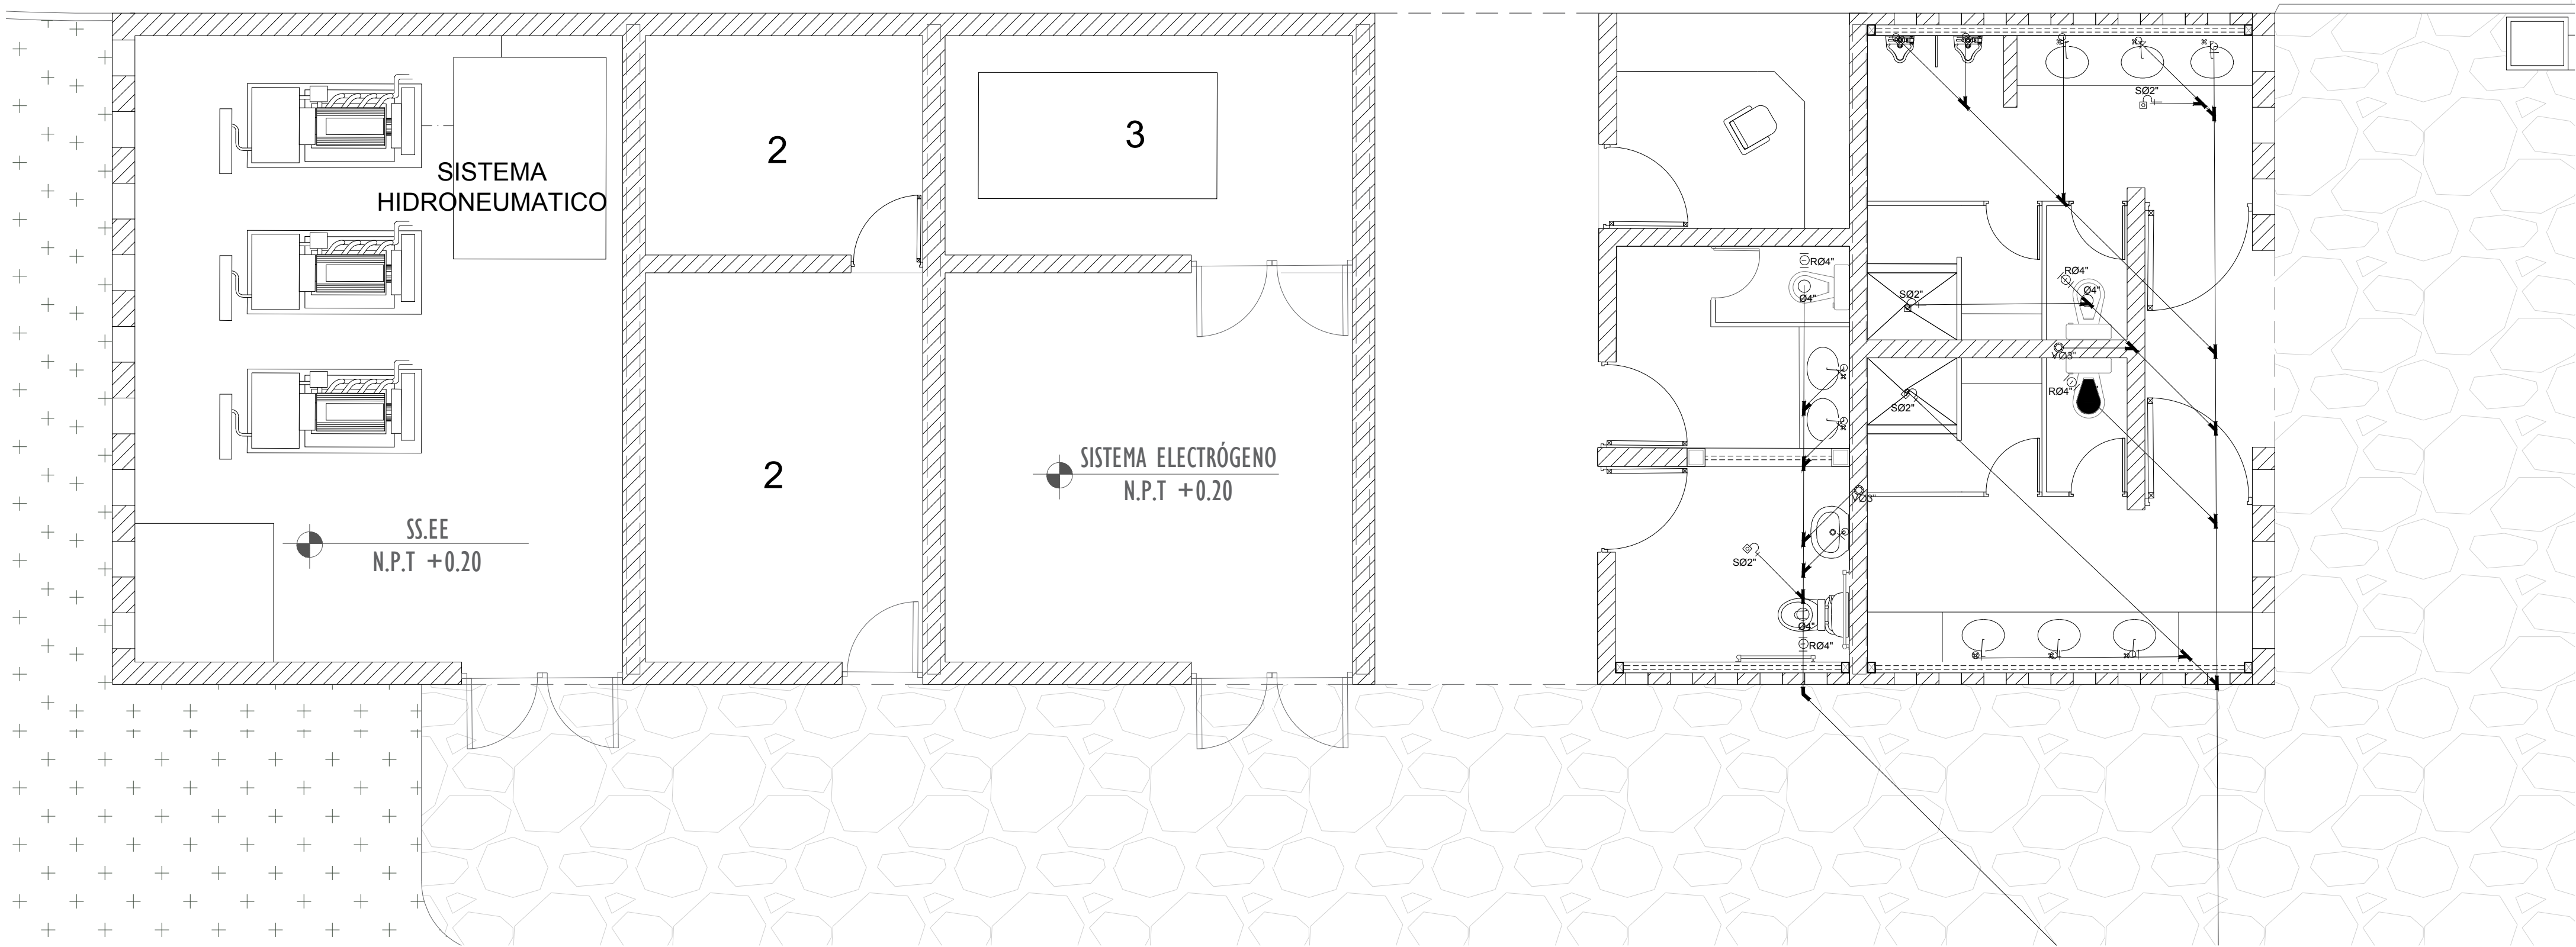

B INSTALACIONES DESAGUE - SERVICIOS CUARTO BOMBAS Y SS.HH

ESCALA 1/50

LEYENDA	
SÍMBOLO	DESCRIPCION
	TUBERIA DE DESAGUE PVC-SAL
	CODO 45°
	CODO 90°
	YEE SIMPLE
	REDUCCION (4" a 2")
	CAJA DE REGISTRO 30 x 60
	TRAMPA 1"
	VALVULA DE ADMISION DE AIRE