


A INSTALACIONES DESAGUE - SS.HH ADMINISTRACION 1
ESCALA 1/50

B INSTALACIONES DESAGUE - SS.HH ADMINISTRACION 2
ESCALA 1/50

C DETALLE DE CAJA TIPICA DE REGISTRO

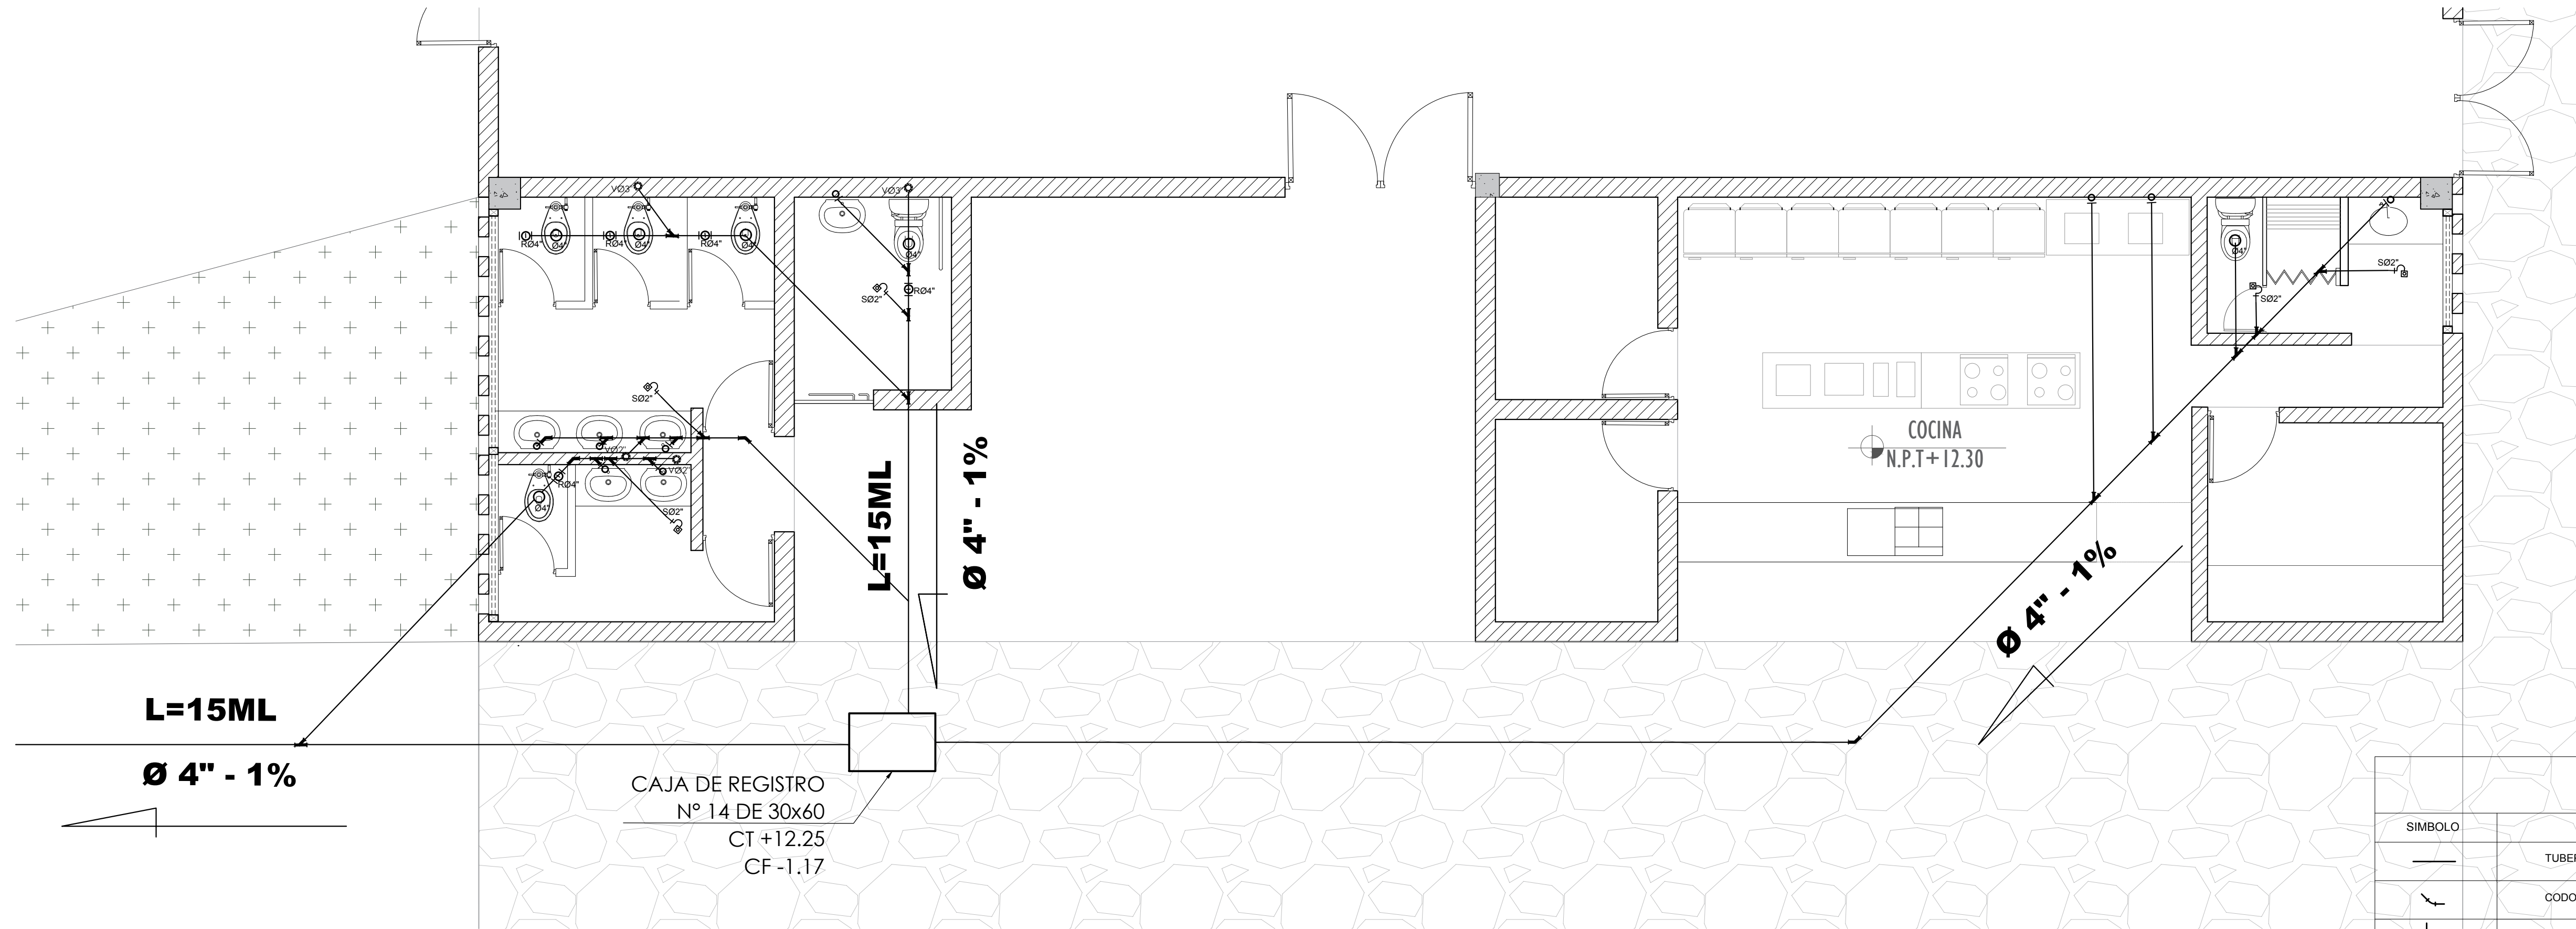

D INSTALACIONES DESAGUE - SERVICIOS CUARTO BOMBAS Y SS.HH
ESCALA 1/50

LEYENDA	
SIMBOLO	DESCRIPCION
	TUBERIA DE DESAGUE PVC-SAL
	CODO 45°
	CODO 90°
	YEE SIMPLE
	REDUCCION (4" a 2")
	CAJA DE REGISTRO 30 x 60
	TRAMPA "12"
	VALVULA DE ADMISION DE AIRE