


PLANO EN PLANTA

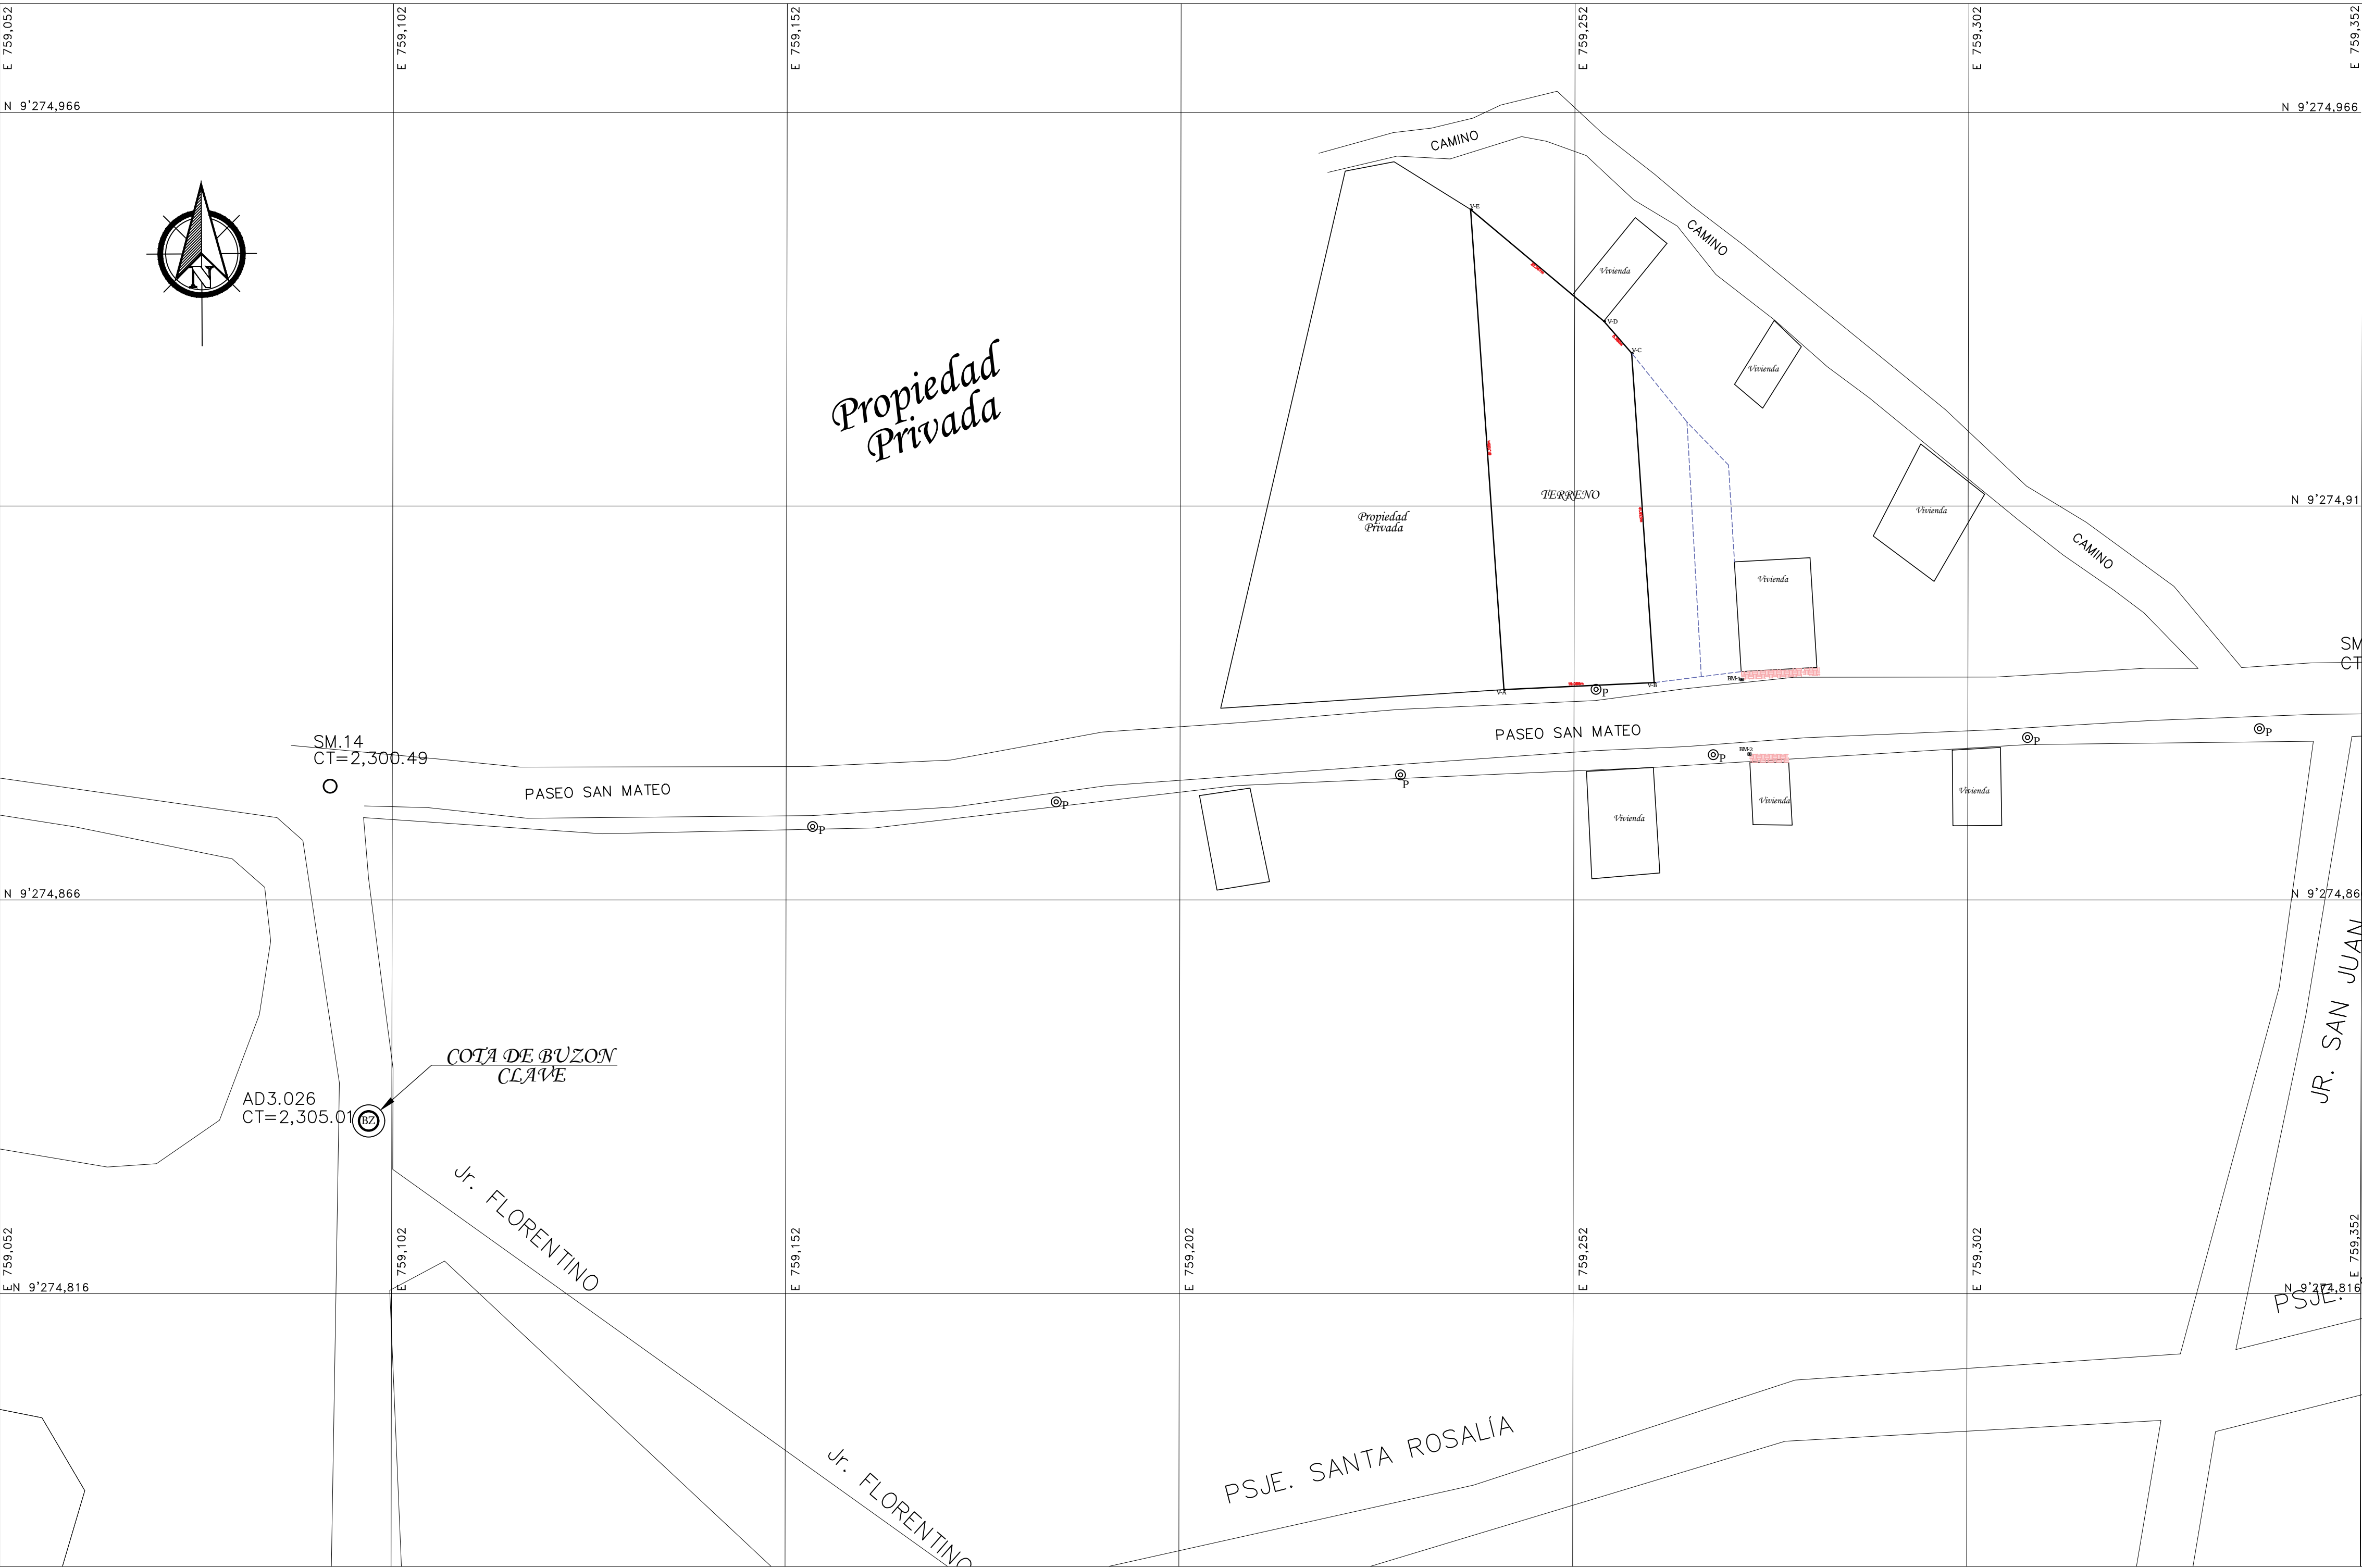

PLANO DE UBICACIÓN

ESCA: 1/500

TABLE DE VERTICES				
Punto	Elevacion	Norte	Este	Descripcion
4	2307.83	9274893.78	759262.04	V-B
5	2306.54	9274892.88	759242.97	V-A
111	2304.46	9274935.61	759259.17	V-C
167	2303.73	9274953.84	759238.73	V-E
172	2304.58	9274939.67	759255.64	V-D

TABLA DE BMs				
Punto	Elevacion	Norte	Este	Descripcion
3	2306.72	9274864.70	759274.15	BM2
157	2306.74	9274894.18	759273.14	BM1

LEYENDA			
SIMBOLO	DESCRIPCION	SIMBOLO	DESCRIPCION
	VIVIENDAS Y MANZANAS		LMITE PROPIEDAD PRIVADA
	POSTES DE ALUMBRADO PUBLICO		VEREDAS EXISTENTES
	BUZONES		MANZANAS Y VIVIENDAS
	BMs		V-B
			VERTICE DE TERRENO



UNIVERSIDAD CATOLICA SANTO TORIBIO DE MOGROVEJO

PROYECTO DE TESIS

ELABORACION DE LOS EXPEDIENTES TECNICOS DE LA INFRAESTRUCTURA DEL PROGRAMA DE SUSTENTACION Y SUBSIDIO PARA EL DESARROLLO DE LA INDUSTRIA Y TRADICIONALES DEL DISTRITO Y PROVINCIA DE CHOTA DEPARTAMENTO DE CAJAMARCA

AUTOR		OBSERVACIONES	FECHA	
ING. WILSON MARTIN GARCIA VERA ING. CESAR EDUARDO CACHAY LAZO ING. JUSTO DAVID PEDRAZA FRANCO				
TITULO		FECHA	FOLIO	
PLANO DE UBICACIÓN				
AUTOR		FOLIO		
JOSE MIGUEL VEGA ACUÑA		1000		
		MAYO 2019		

U-01