


- A. TERRENO NATURAL.
B. GRAVA GRUESA 45cm.
C. AFIRMADO.
D. FALSO PISO 10cm.
1. SOLADO DE CONCRETO DE 100kg/cm² e=10cm.
2. PLATEA e=60cm.
3. ACERO DE PLATEA SEGÚN CÁLCULO.
4. REVOQUE HIDRÓFUGO 13.
5. ADHESIVO IMPERMEABLE.
6. AZULEJOS COLOR CELESTE 40x40cm.
7. CONCRETO DE 180kg/cm².
8. ACERO SEGÚN CÁLCULO.
9. RETORNO DE AGUA FILTRADA.
10. TUBERÍA DE PVC, DIÁMETRO SEGÚN CÁLCULO.
11. ACCESORIO DE ACERO INOXIDABLE.
12. PELDAÑO DE ACERO INOXIDABLE.
13. ESCALERA DE ACERO INOXIDABLE.
14. CANALETA.
15. BRUÑA DE 3mm.
16. PIEDRA ARTIFICIAL POROSA.
17. MORTERO DE ASIENTO: MORTERO 13 (CEMENTO, ARENA GUESA) e= 2 cm.
18. REJILLA DE PVC.
19. CANALETA DE PVC ø=20cm.
20. REJILLA DE PISO.
21. TERRAZO GRIS ANTIDESLIZANTE DE 45x45cm.
22. BRUÑA DE 5mm.
23. TARRAJEO DE 1mm.
24. ASIENTOS DE FIBRA DE VIDRIO.
25. BARANDA TUBULAR DE 5cm DE ALUMINIO.
26. GEOTEXTIL.
27. GRAVA FILTRANTE.
28. TUBO SEMIPERFORADO DE DRENAJE.
29. MEMBRANA DE IMPERMEABILIZACIÓN.
30. ZÓCALO EXTERIOR h=10cm.
31. SOBRECIMIENTO.
32. LADRILLO 24x14x9cm.
33. CONCRETO ESTAMPADO DE PIEDRA 250x250m.
34. BRUÑA DE 1cm.
35. REL DE ACERO INOXIDABLE ANCLADO AL MURO.
36. CELOSILLA METÁLICA.
37. COLUMNA DE CONCRETO DE 60x80cm.
38. VIGA DE 120x40cm.
39. PERNO DE ANCLAJE DE ACERO INOXIDABLE.
40. PERFIL DEL MARCO DE LA VENTANA DE ACERO INOXIDABLE.
41. VIDRIO INCOLORO ø=8mm.
42. VIDRIO INCOLORO ø=3mm.
43. PLANCHAS BASE DE ACERO ø=3/16".
44. VARILLA TENSORA ø=3/4".
45. CABEZAL DE ACERO.
46. ÁNGULO.
47. MONTANTE.
48. BRIDA INFERIOR.
49. BRIDA SUPERIOR.
50. CANALETA DE ACERO GALVANIZADO DE 1/8".
51. CUBIERTA METÁLICA AUTOSOPORTANTE.
52. GÓTERON A 2CM DEL BORDE.
53. OJO TENSOR DE ACERO INOXIDABLE.
54. VINÍLICO CON SOPORTE DE PVC SIMIL HADERA.
55. TENSOR DE ACERO GALVANIZADO CON PERFIL EN "T".
56. FALSO CIELO RASO DE PVC ANTIHUMEDAD.
57. TROISOLA 80x80cm h=100cm.
58. REL PERIMETRAL DE FALSO CIELO RASO.
59. ZÓCALO INTERIOR h=10cm.

PLANO CLAVE:

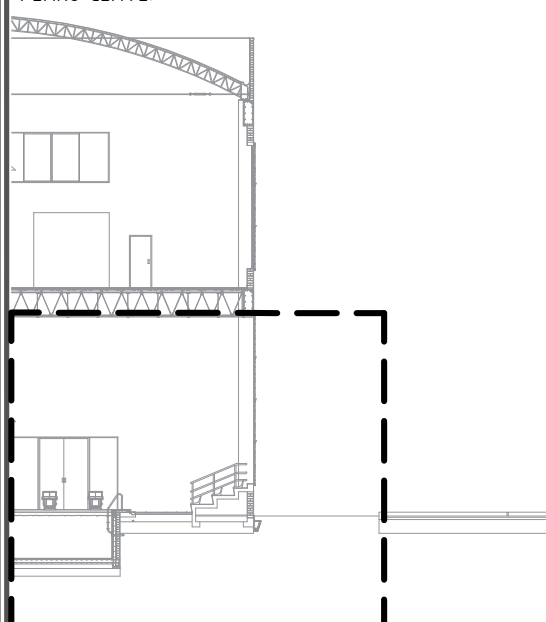


DESCRIPCIÓN:
**CORTE CONSTRUCTIVO
"PARTE A"**

ESCALA: 1:50
FECHA: DICIEMBRE 2019

ELABORADO POR:
BACH. JHANELA RUTH MAGALY
MONTENEGRO VERA

ASESOR:
DR. OSCAR VÍCTOR MARTÍN
VARGAS CHOZO

LÁMINA:
A-36

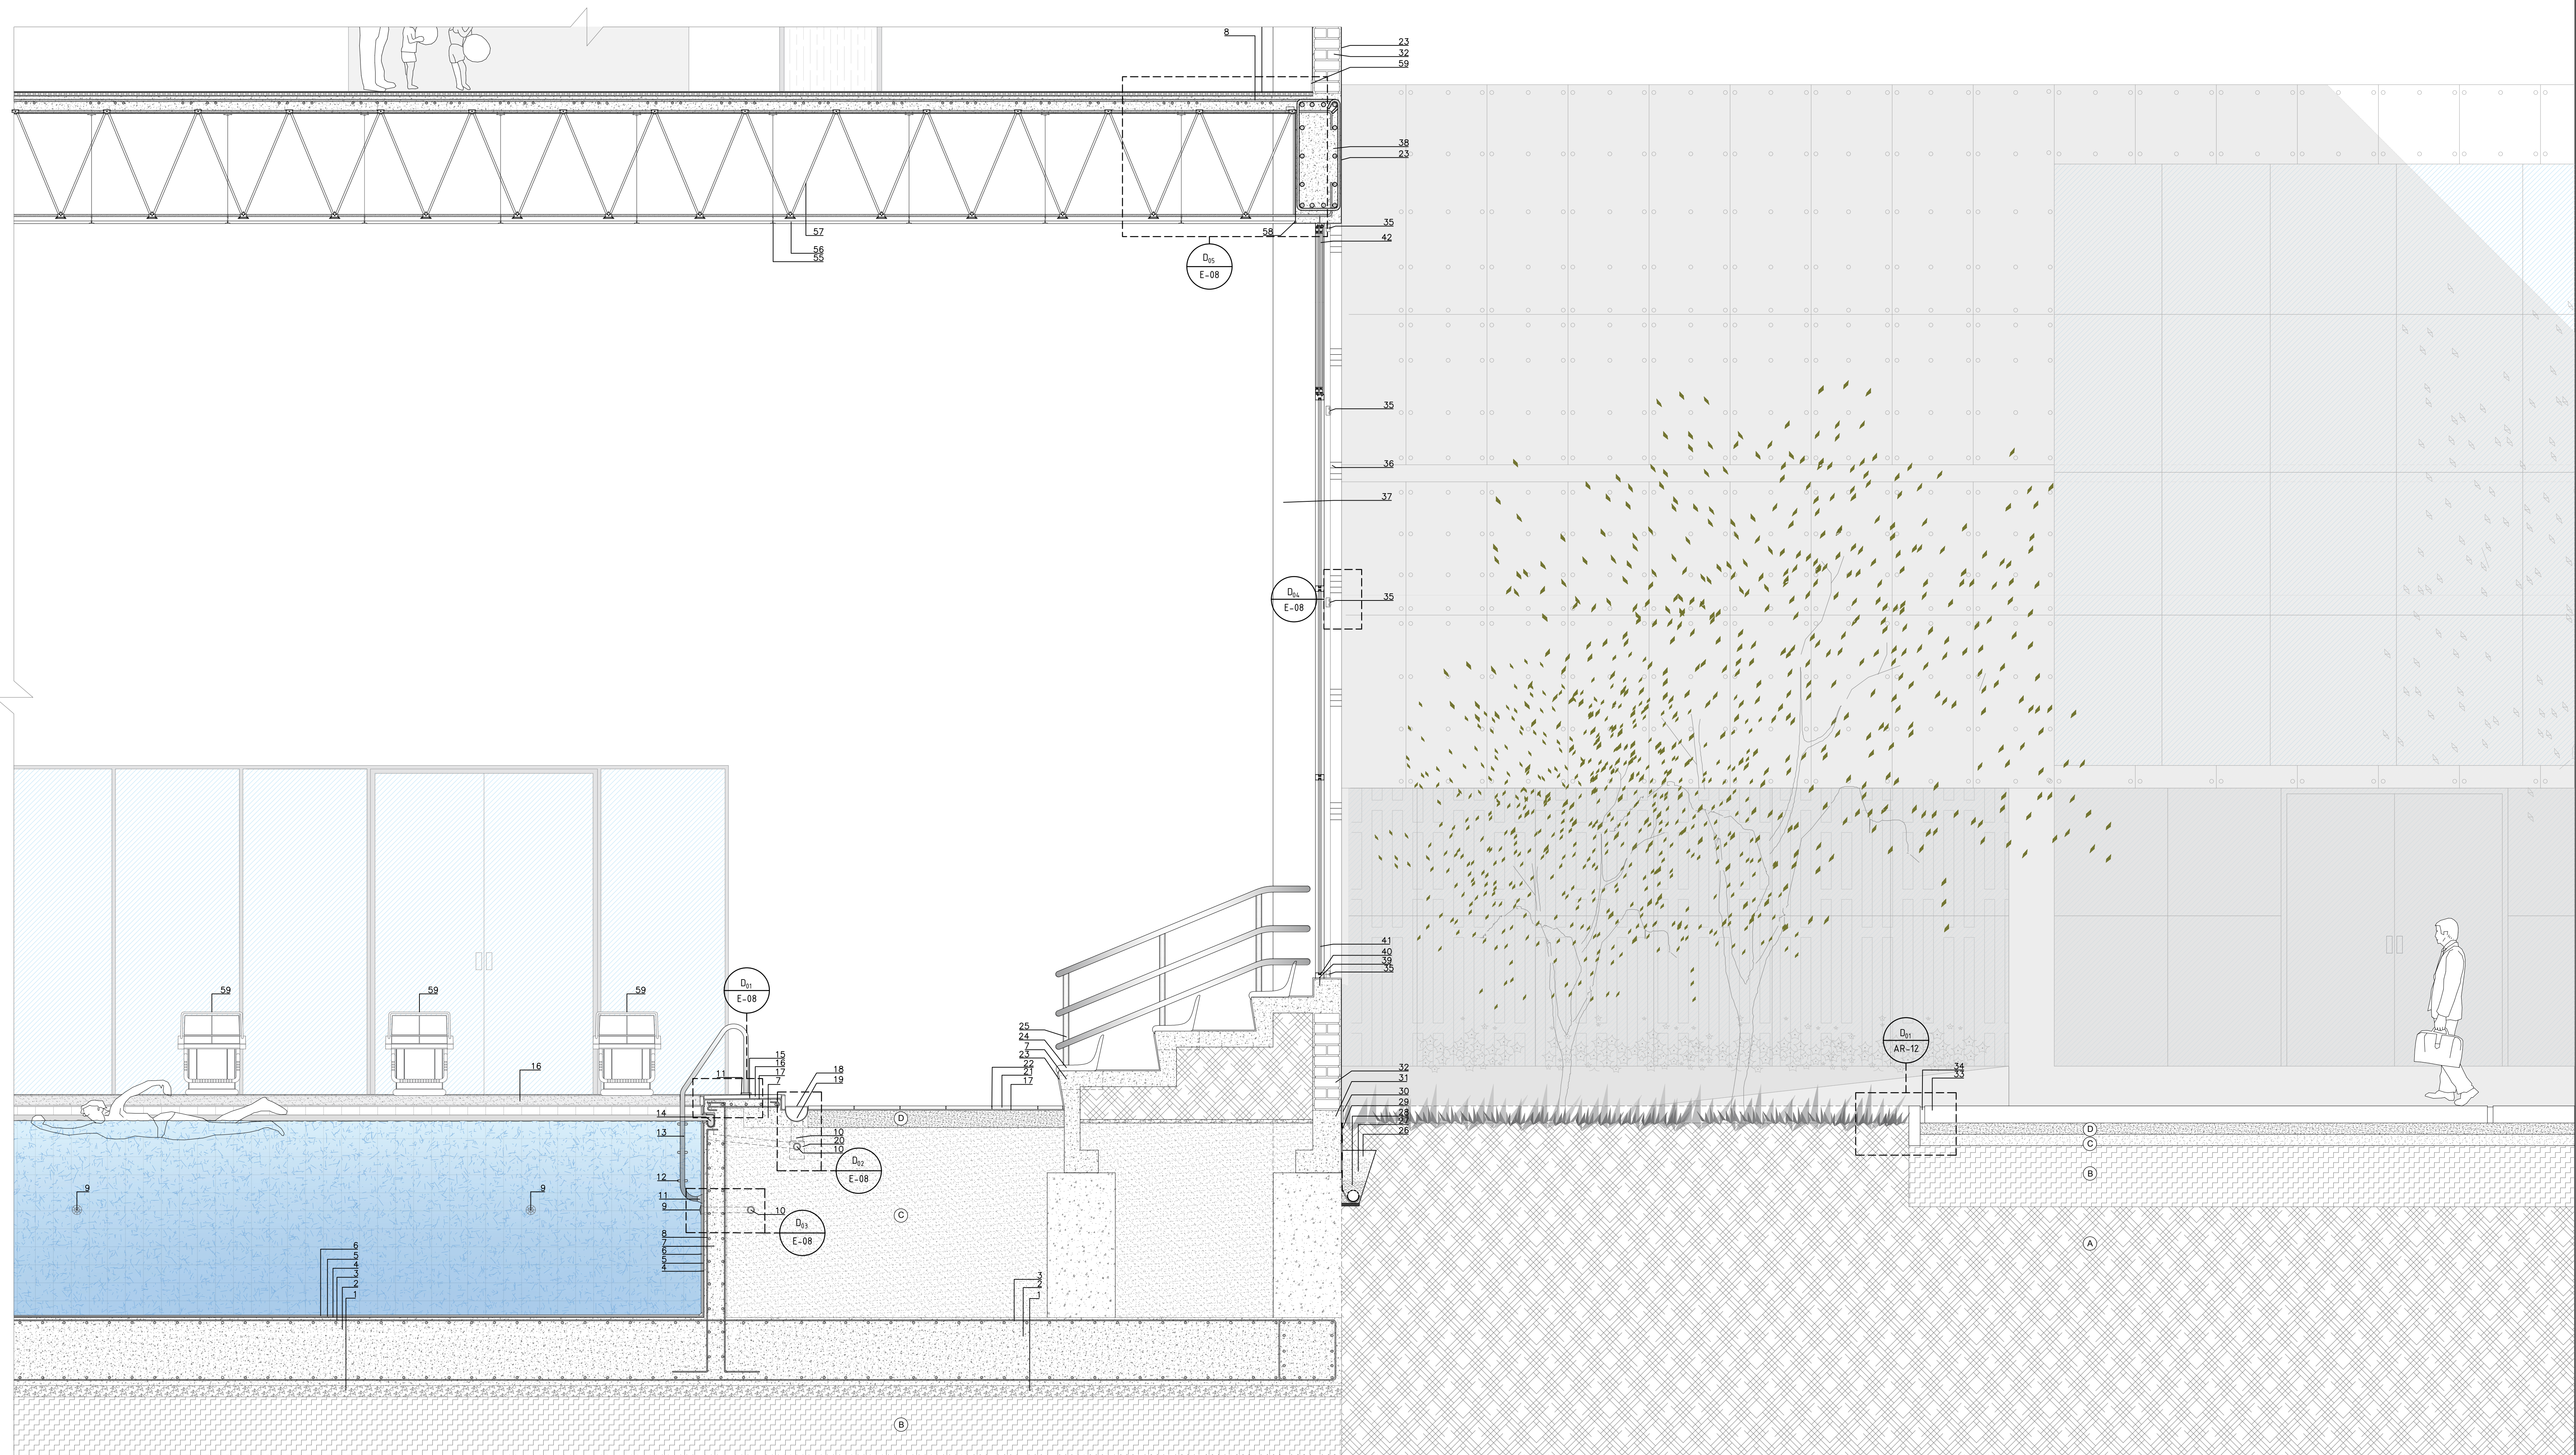

A **CORTE CONSTRUCTIVO "A"**
Escala: 1/50