



REGENERACIÓN URBANA EN EL SECTOR 04 DE LA CIUDAD DE PATAPO


CENTRO DEPORTIVO-COMUNAL

ACABADOS	
PISOS	
A	DE CONCRETO ESTAMPADO DE PIEDRA
B	DE CEMENTO PULIDO
C	DE VINILICO HEXAGONAL 25x30cm
D	DE VINILICO SIMIL MADERA 10x100cm
E	GRASS/TIERRA NATURAL
F	TERRAZO GRIS 45x45cm ANTIDESLIZANTE
G	DE AZULEJOS 40x40cm
H	PIEDRA ARTIFICIAL POROSA
I	DE VINILICO CON SOPORTE DE PVC
J	DE POLIURETANO COLOR GRIS OSCURO
REVOCOS	
1	HORMIGON EXPUESTO TEXTURA MADERA

MUROS	
A	DE CEMENTO PULIDO
B	LADRILLO CARAVISTA
C	HORMIGON SIN COSTURA
D	CON AZULEJOS 40x40cm
E	MURO CONTRA INCENDIO
F	CELOSILLA METALICA
G	VIDRIO TEMPLADO SEMI OPACO e=8mm
CIELORRASO Y TECHO	
1	TARRAJEO DE CEMENTO
2	FALSO CIELO RASO DE PVC ANTIHUMEDAD
4	CUBIERTA METALICA AUTOSOPORTANTE

CUADRO DE VANOS				
	TIPO	MEDIDAS		
		ANCHO	ALTURA	ALFEIZER
PUERTA	P02	0.90	2.40	- - -
	P03	1.00	2.40	- - -
	P06	2.00	2.40	- - -
VENTANA				
MANPARRA	M05	4.50	6.75	150
	M06	4.20	6.75	150
	M09	22.65	7.80	- - -
	M17	4.50	5.00	120
	M18	4.20	5.00	120

LEYENDA	
NOMENCLATURA DE AMBIENTE	
NOMBRE DEL AMBIENTE	
000	NPT+0.00
A1/A1	ACABADO CIELORRASO Y TECHO
A1/A1	ACABADO REVOCOS
A1/A1	ACABADO PURO
A1/A1	ACABADO PISO
CODIFICACIÓN DEL AMBIENTE	

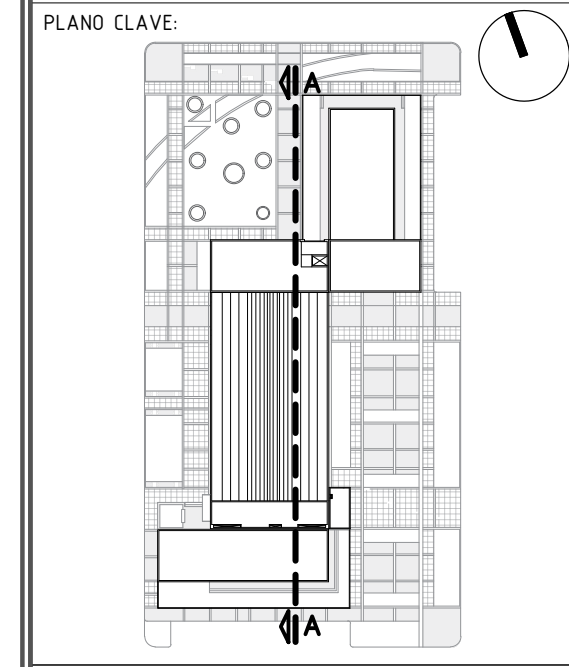

DESCRIPCIÓN:

CORTE SUR A-A'


ESCALA: 150

FECHA: DICIEMBRE 2019

ELABORADO POR: BACH. JHANELA RUTH MAGALY MONTENEGRO VERA

ASESOR: DR. OSCAR VÍCTOR MARTÍN VARGAS CHOZO

LÁMINA: **A-18**

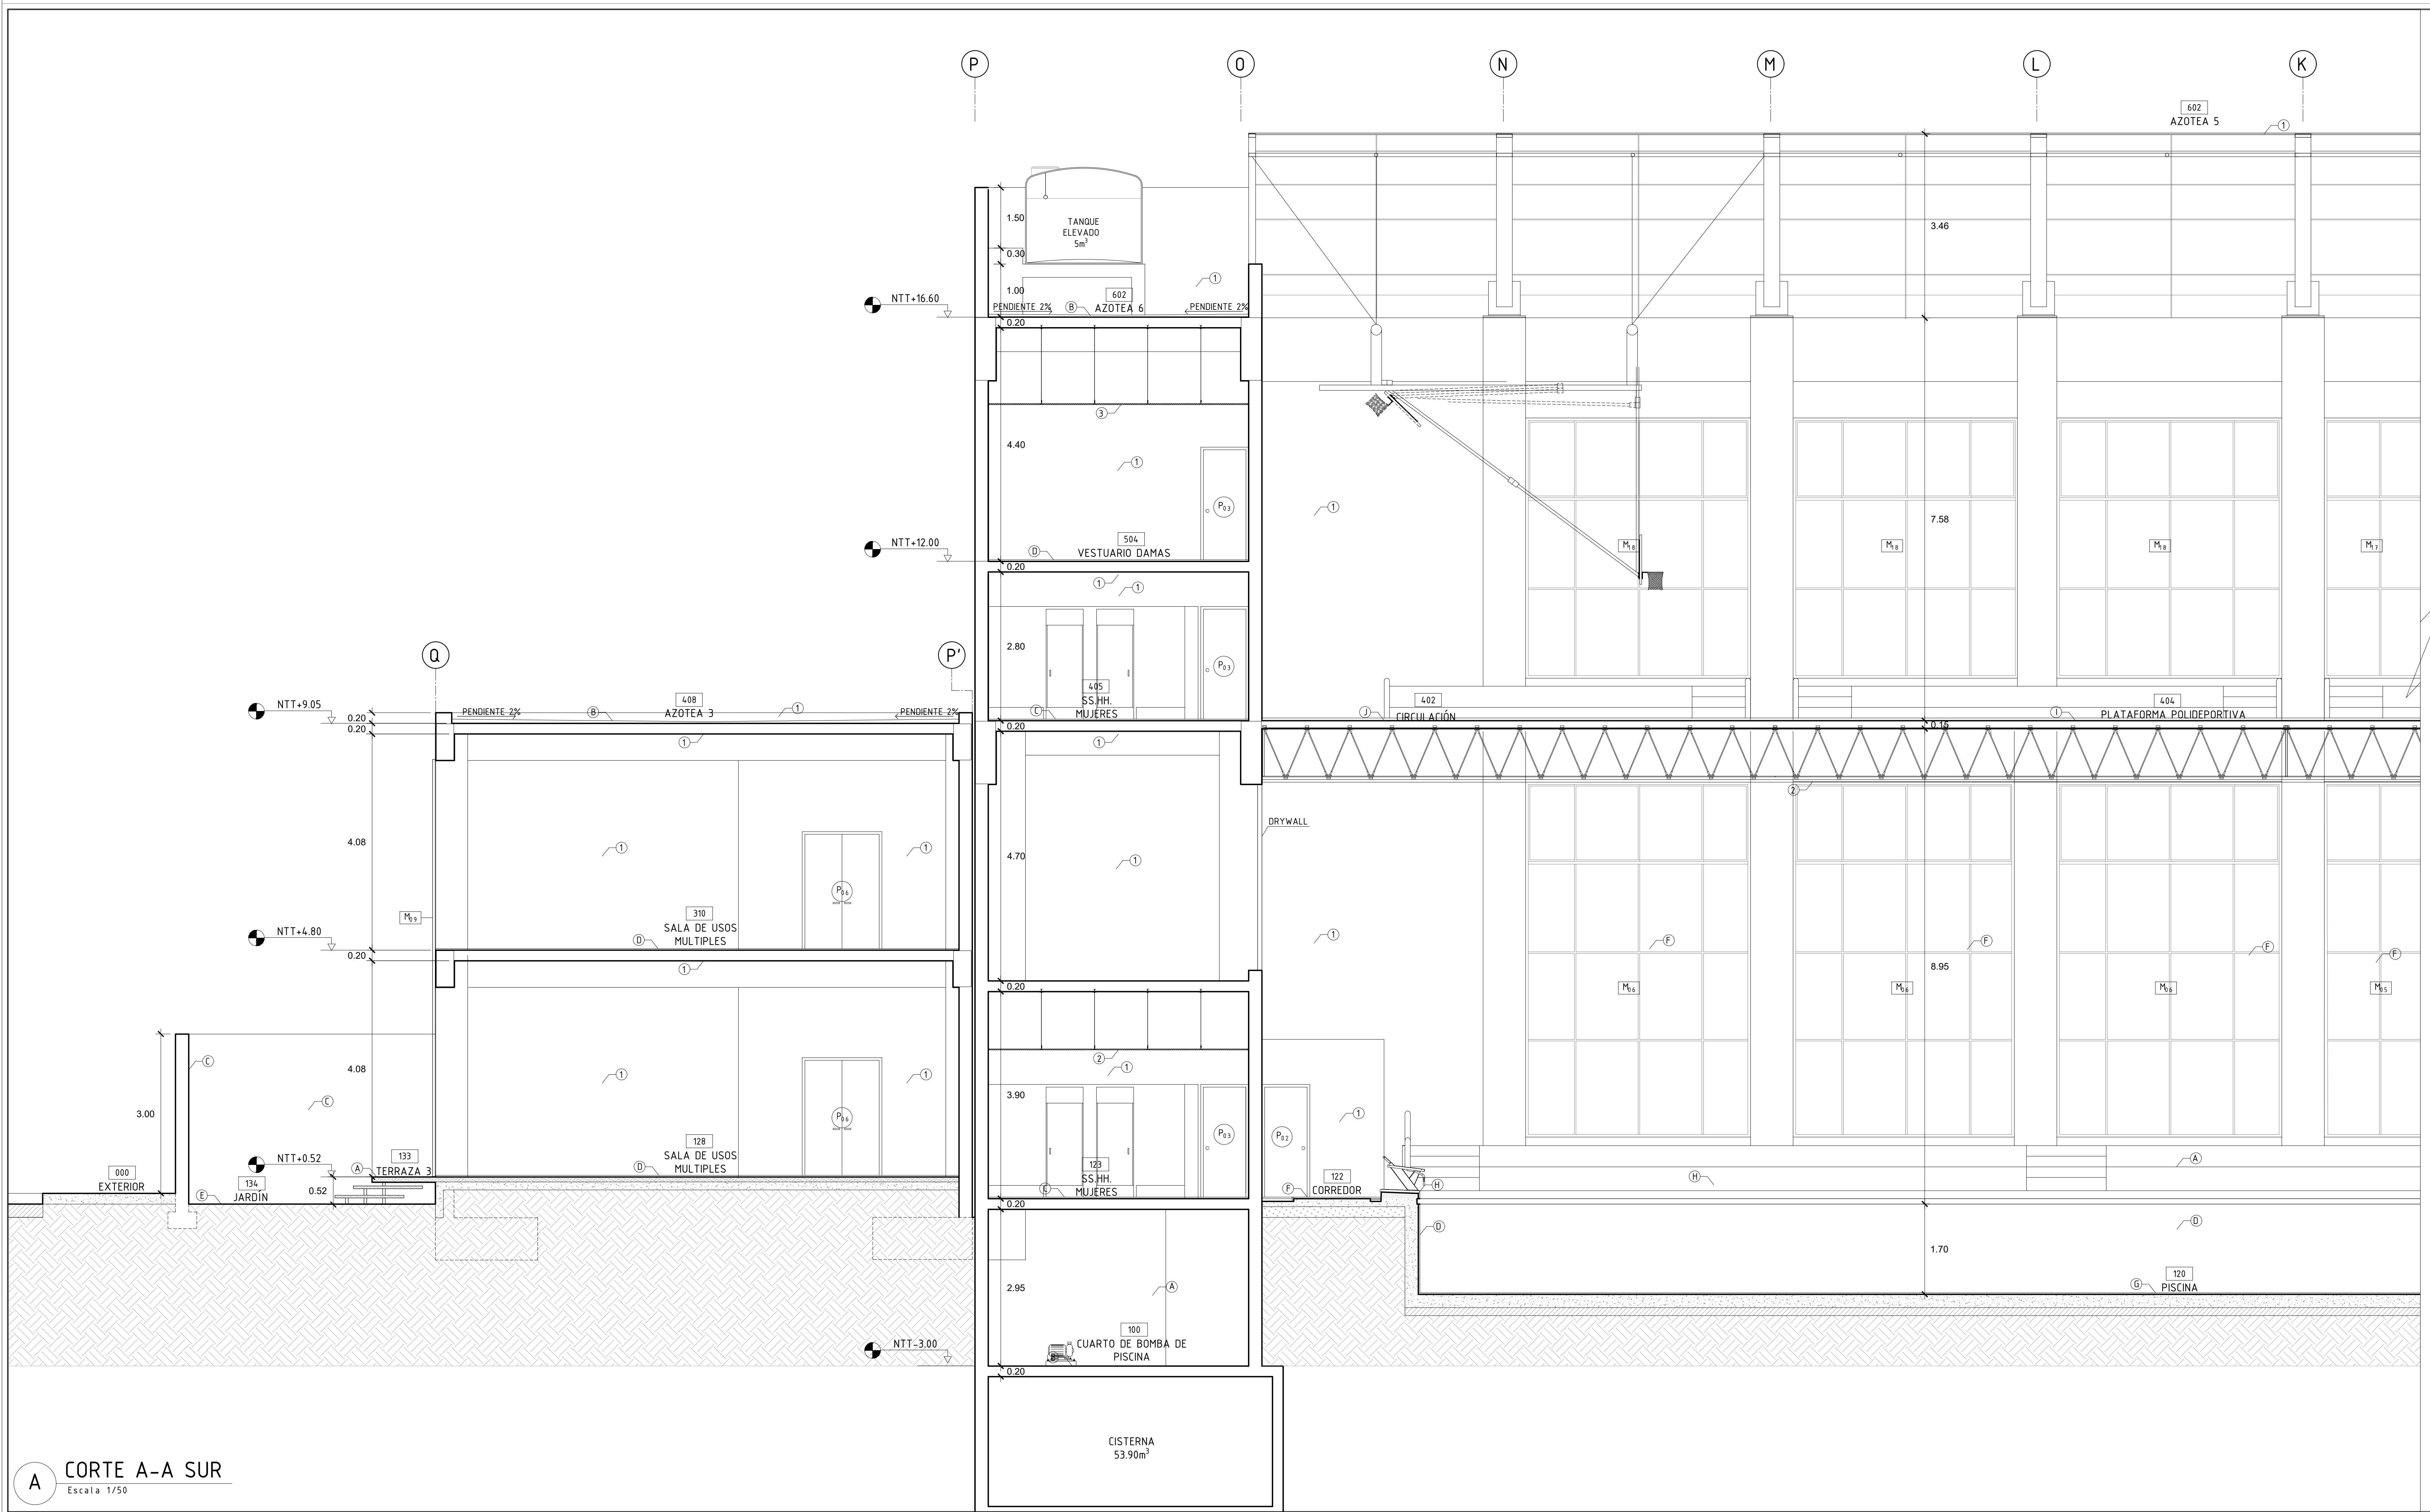

A CORTE A-A SUR
Escala 1/50