


ACABADOS

PISOS	
A	DE CONCRETO ESTAMPADO DE PIEDRA
B	DE CEMENTO PULIDO
C	DE VINILICO HEXAGONAL 25x30cm
D	DE VINILICO SIMIL MADERA 10x100cm
E	GRASS/TIERRA NATURAL
F	TERRAZO GRIS 45x45cm ANTIDESLIZANTE
G	DE AZULEJOS 40x40cm
H	PIEDRA ARTIFICIAL POROSA
I	DE VINILICO CON SOPORTE DE PVC
J	DE POLIURETANO COLOR GRIS OSCURO
REVOCOS	
1	HORMIGON EXPUESTO TEXTURA MADERA

MUROS	
A	DE CEMENTO PULIDO
B	LADRILLO CARAVISTA
C	HORMIGON SIN COSTURA
D	CON AZULEJOS 40x40cm
E	MURO CONTRA INCENDIO
F	CELOSILLA METALICA
G	VIDRIO TEMPLADO SEMI OPACO e=8mm
CIELORRASO Y TECHO	
1	TARRAJEO DE CEMENTO
2	FALSO CIELO RASO DE PVC ANTIHUMEDAD
4	CUBIERTA METALICA AUTOSOPORTANTE


CUADRO DE VANOS				
	TIPO	MEDIDAS		
		ANCHO	ALTURA	ALFEIZER
PUERTA	P <sub>02</sub>	0.90	2.40	- - -
	P <sub>03</sub>	1.00	2.40	- - -
	P <sub>08</sub>	1.60	2.40	- - -
VENTANA	25	4.60	2.00	1.00
MAPA	M <sub>05</sub>	4.50	6.75	150
	M <sub>06</sub>	4.20	6.75	150
	M <sub>07</sub>	4.60	5.35	- - -
	M <sub>08</sub>	9.20	5.35	- - -
	M <sub>09</sub>	9.50	2.40	- - -
	M <sub>10</sub>	4.50	5.00	0.80
	M <sub>11</sub>	4.20	5.00	0.80
	M <sub>12</sub>	5.85	2.70	- - -
	M <sub>13</sub>	5.85	2.70	- - -

LEYENDA	
NOMENCLATURA DE AMBIENTE	
NOMBRE DEL AMBIENTE	
000	NPT+0.00
A1/A1'	ACABADO CIELORRASO Y TECHO
A2/A2'	ACABADO REVOCOS
A3/A3'	ACABADO PISO
CODIFICACIÓN DEL AMBIENTE	

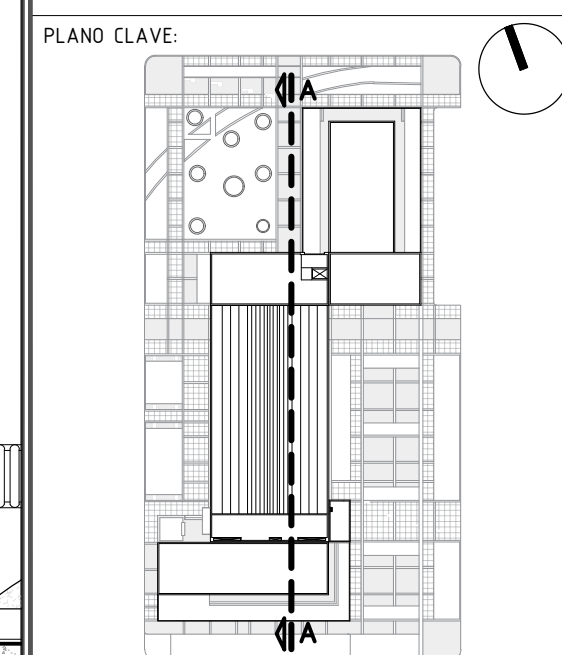

DESCRIPCIÓN:  
CORTE NORTE  
A-A'

ESCALA:	150	FECHA:	DICIEMBRE 2019
ELABORADO POR:			
BACH. JHANELA RUTH MAGALY MONTENEGRO VERA			
ASESOR:			
DR. OSCAR VÍCTOR MARTÍN VARGAS CHOZO			
LÁMINA:			
A-19			

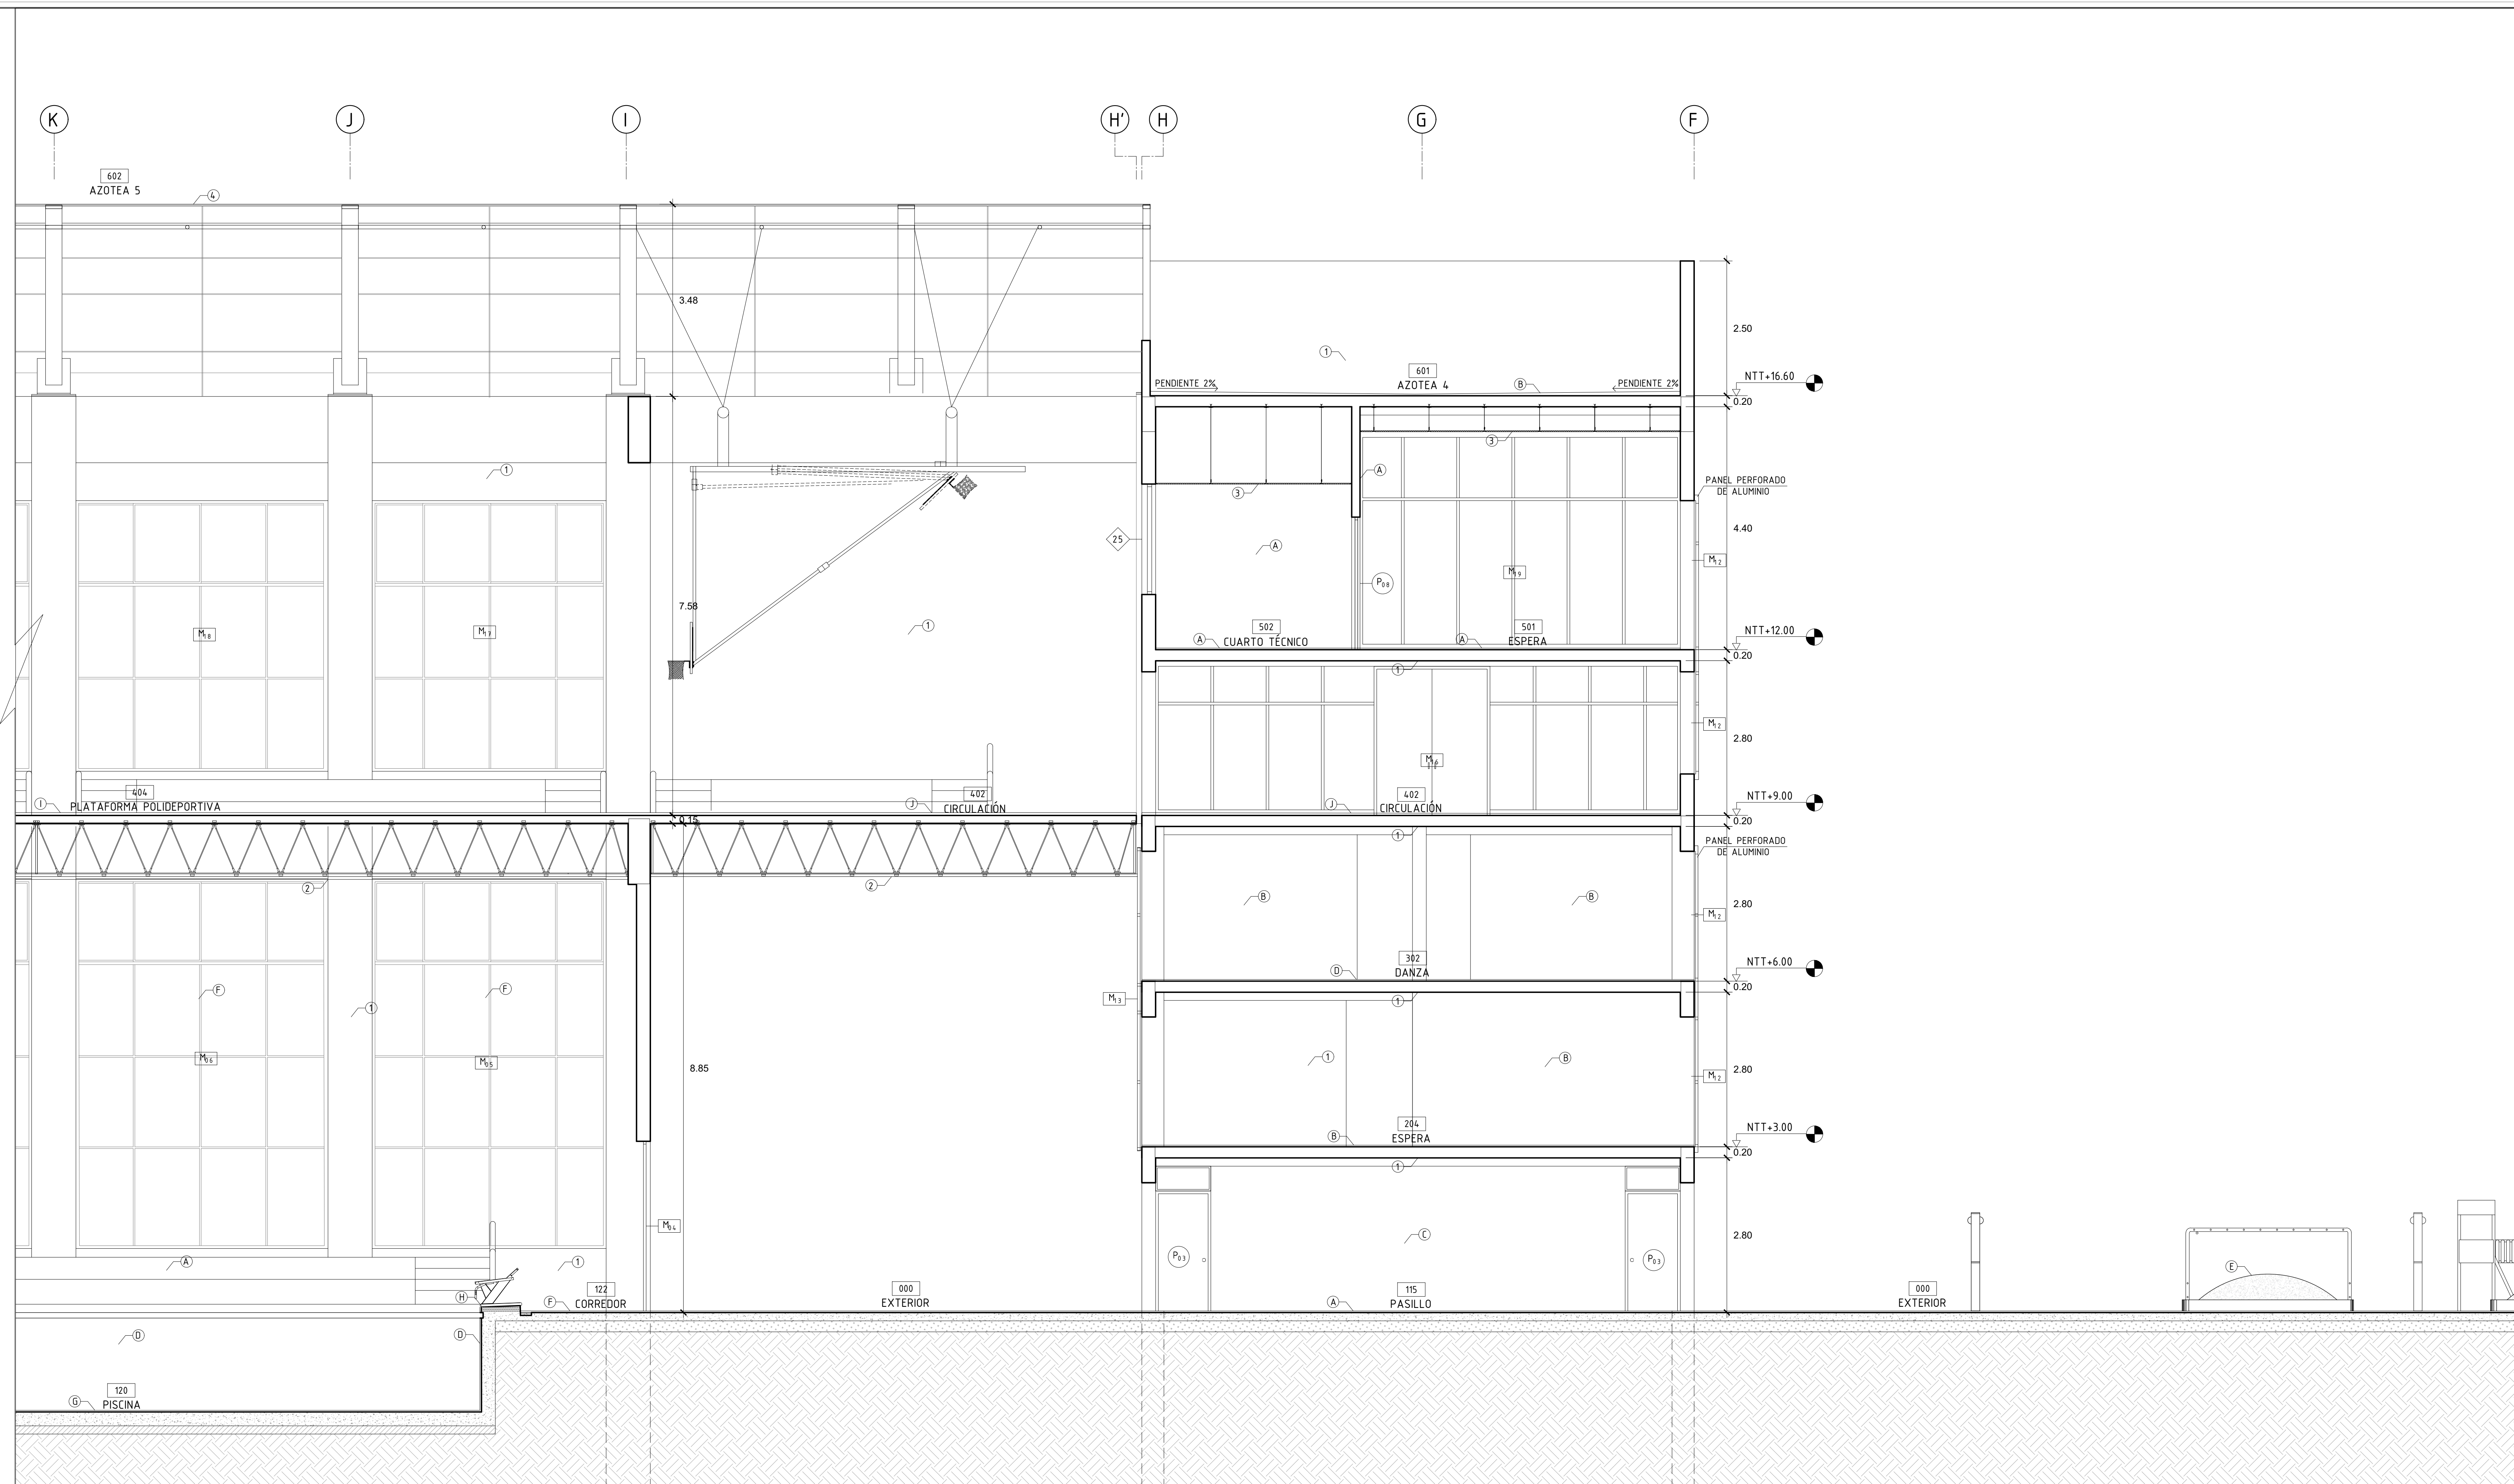

A CORTE A-A' NORTE  
Escala 1/50