



REGENERACIÓN URBANA EN EL SECTOR 04 DE LA CIUDAD DE PATAPO

CENTRO DEPORTIVO-COMUNAL

ACABADOS	
PISOS	
A	DE CONCRETO ESTAMPADO DE PIEDRA
B	DE CEMENTO PULIDO
C	DE VINILICO HEXAGONAL 25x30cm
D	DE VINILICO SIMIL MADERA 10x100cm
E	GRASS/TIERRA NATURAL
F	TERRACO GRIS 45x45cm ANTIDESLIZANTE
G	DE AZULEJOS 40x40cm
H	PIEDRA ARTIFICIAL POROSA
I	DE VINILICO CON SOPORTE DE PVC
J	DE POLIURETANO COLOR GRIS OSCURO
REVOQUES	
1	HORMIGON EXPUESTO TEXTURA MADERA

MUROS	
A	DE CEMENTO PULIDO
B	LADRILLO CARAVISTA
C	HORMIGON SIN COSTURA
D	CON AZULEJOS 40x40cm
E	MURO CONTRA INCENDIO
F	CELOSILLA METALICA
G	VIDRIO TEMPLADO SEMI OPACO e=8mm
CIELORRASO Y TECHO	
1	TARRAJEO DE CEMENTO
2	FALSO CIELO RASO DE PVC ANTIHUMEDAD
3	FALSO CIELO RASO DE PVC

CUADRO DE VANOS			
TIPO	MEDIDAS		
	ANCHO	ALTURA	ALFEIZER
PUERTA			
VENTANA			
MAMPARA			

LEYENDA

NOMENCLATURA DE AMBIENTE

NOMBRE DEL AMBIENTE

000 ■ NPT+0.00


A1A1 ACABADO CIELORRASO Y TECHO

ACABADO REVOQUES

ACABADO MURO

ACABADO PISO

COODIFICACIÓN DEL AMBIENTE

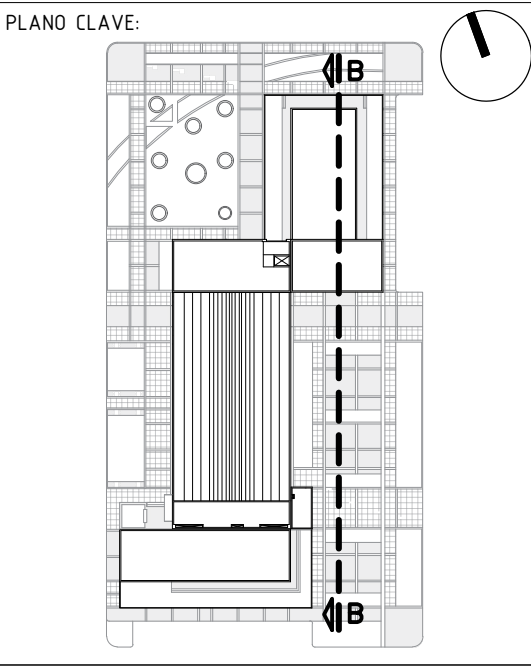

CORTE-ELEVACIÓN B-B' SUR


ESCALA: 150

FECHA: DICIEMBRE 2019

ELABORADO POR: BACH. JHANELA RUTH MAGALY MONTENEGRO VERA

ASESOR: DR. OSCAR VÍCTOR MARTÍN VARGAS CHOZO

LÁMINA: A-20

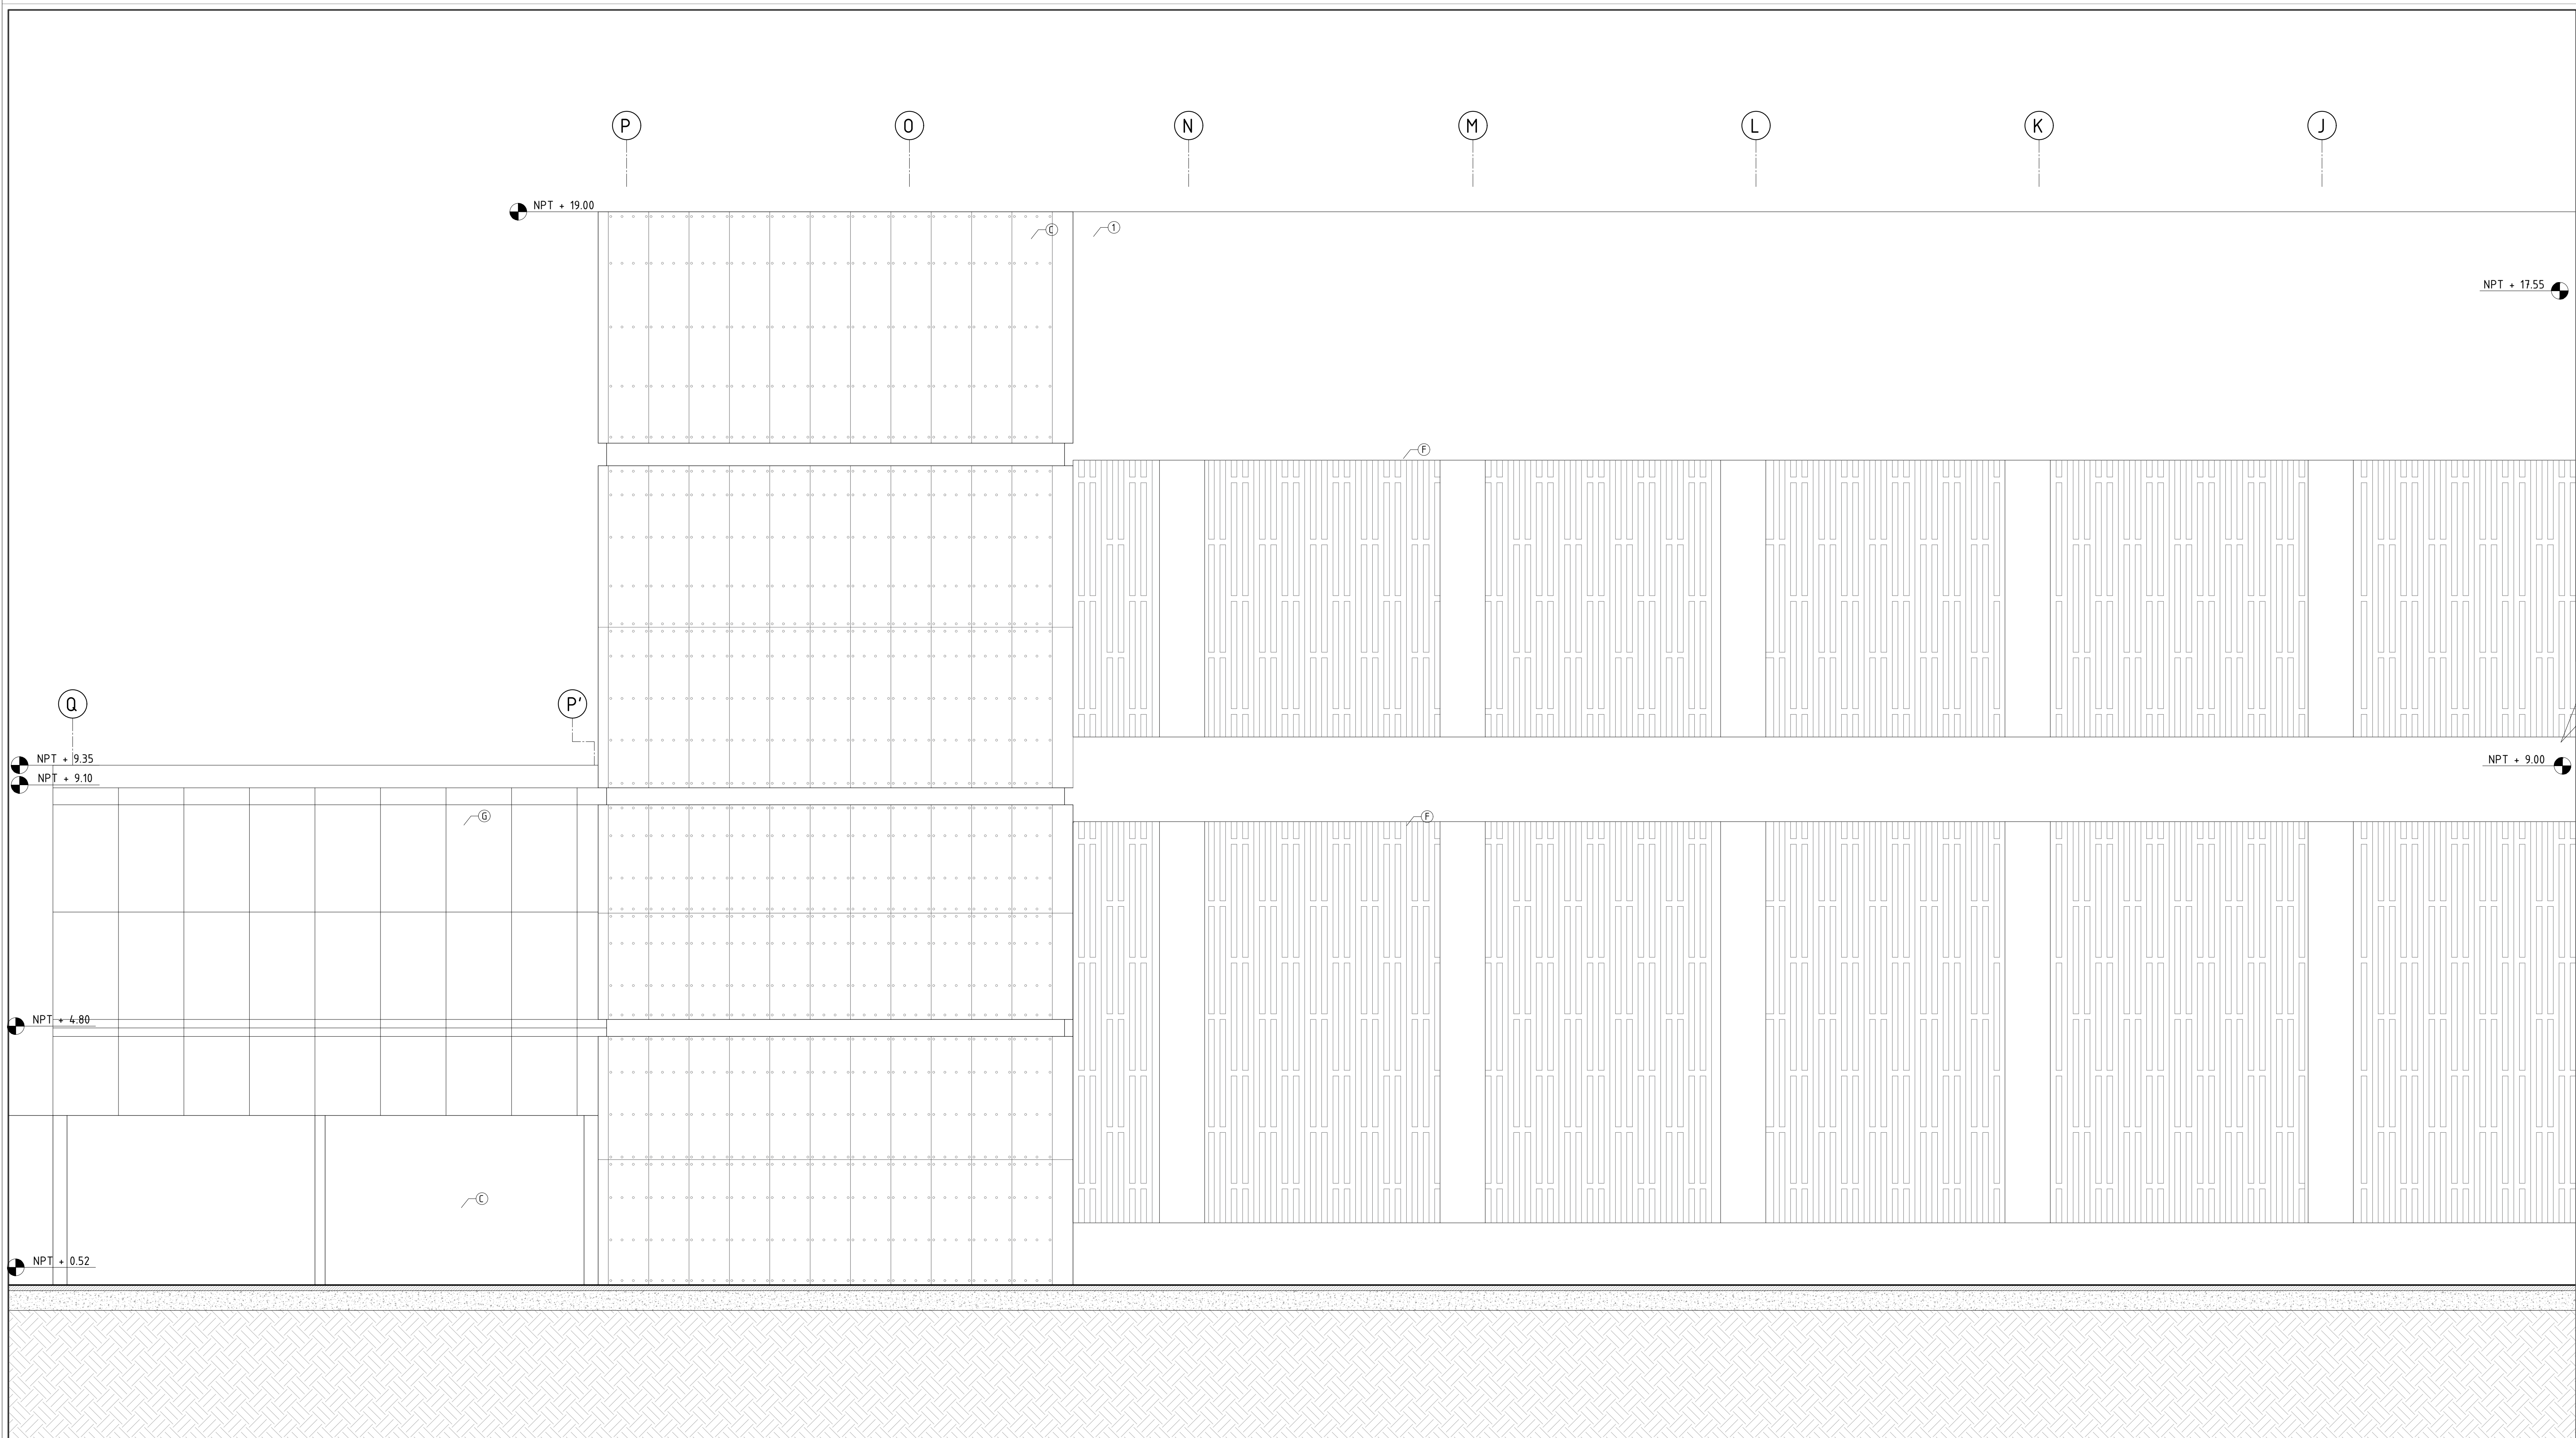

A CORTE-ELEVACIÓN B-B' SUR

Escala 1/50