



REGENERACIÓN URBANA EN
EL SECTOR 04 DE LA CIUDAD
DE PATAPO

CENTRO
DEPORTIVO-COMUNAL


ACABADOS	
PISOS	
A	DE CONCRETO ESTAMPADO DE PIEDRA
B	DE CEMENTO PULIDO
C	DE VINILICO HEXAGONAL 25x30cm
D	DE VINILICO SIMIL MADERA 10x100cm
E	GRASS/TIERRA NATURAL
F	TERRAZO GRIS 45x45cm ANTIDESLIZANTE
G	DE AZULEJOS 40x40cm
H	PIEDRA ARTIFICIAL POROSA
I	DE VINILICO CON SOPORTE DE PVC
J	DE POLIURETANO COLOR GRIS OSCURO
REVOQUES	
1	HORMIGON EXPUESTO TEXTURA MADERA

MUROS	
A	DE CEMENTO PULIDO
B	LADRILLO CARAVISTA
C	HORMIGON SIN COSTURA
D	CON AZULEJOS 40x40cm
E	MURO CONTRA INCENDIO

CIELORRASO Y TECHO	
1	TARRAJEO DE CEMENTO
2	FALSO CIELO RASO DE PVC ANTIHUMEDAD
3	FALSO CIELO RASO DE PVC

CUADRO DE VANOS			
TIPO	MEDIDAS		
	ANCHO	ALTURA	ALFEIZER
P ₀₂	0.90	2.40	- - -
P ₀₈	1.60	2.40	- - -
PUERTA			
VENTANA			
02	4.40	0.40	1.75
03	4.65	0.40	1.75
MANEJO			
M ₀₂	14.85	4.75-5.45	- - -
M ₀₃	12.05	2.65	- - -
M ₀₄	10.58	5.60	- - -
M ₀₅	5.85	2.70	- - -

LEYENDA	
NOMENCLATURA DE AMBIENTE	
NOMBRE DEL AMBIENTE	
000	NPT+0.00
A1/A1	ACABADO CIELORRASO Y TECHO
A1/A1	ACABADO REVOQUES
A1/A1	ACABADO PISO
CODIFICACIÓN DEL AMBIENTE	

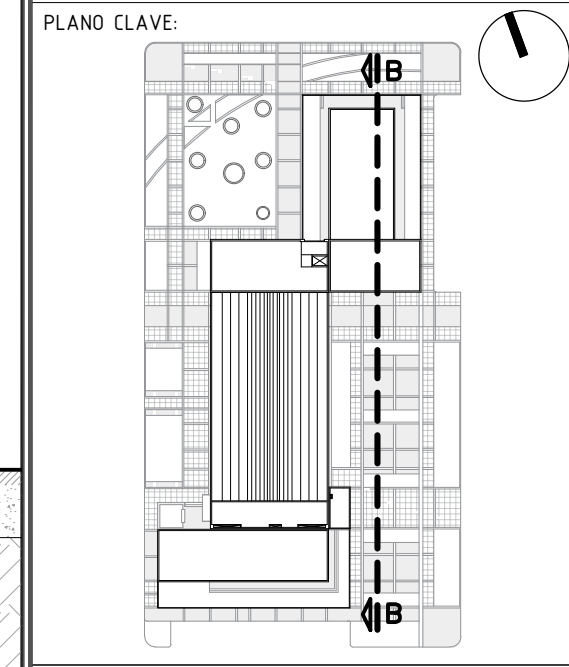


DESCRIPCIÓN:
**CORTE-ELEVACIÓN
B-B' NORTE**

ESCALA: 150
FECHA: DICIEMBRE 2019
ELABORADO POR: BACH. JHANELA RUTH MAGALY MONTENEGRO VERA

ASESOR: DR. OSCAR VÍCTOR MARTÍN VARGAS CHÓZO

LÁMINA: A-21

NPT + 19.00

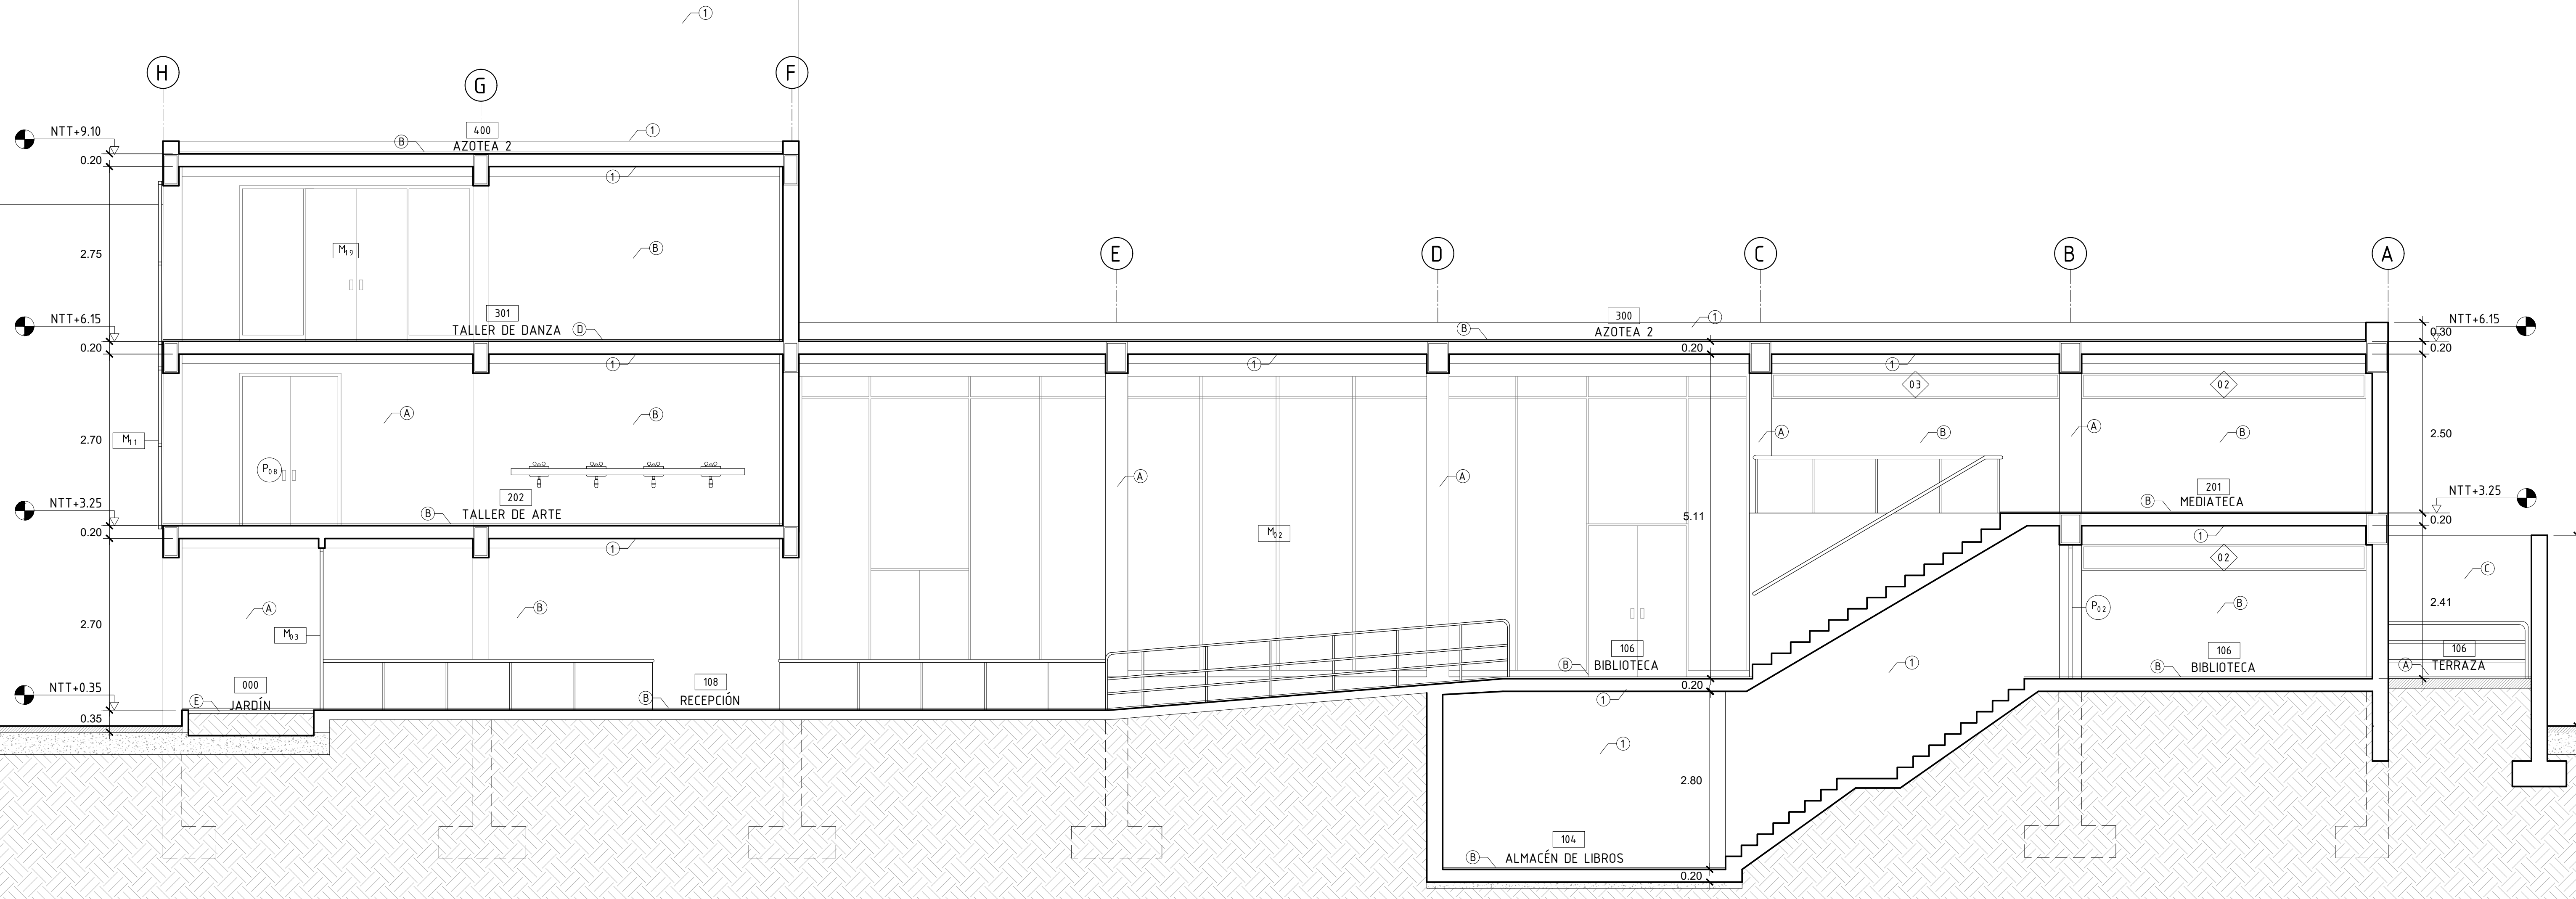

A CORTE-ELEVACIÓN B-B' NORTE
Escala 1/50