



REGENERACIÓN URBANA EN
EL SECTOR 04 DE LA CIUDAD
DE PATAPO


CENTRO
DEPORTIVO-COMUNAL

ACABADOS	
PISOS	
A	DE CONCRETO ESTAMPADO DE PIEDRA
B	DE CEMENTO PULIDO
C	DE VINILICO HEXAGONAL 25x30cm
D	DE VINILICO SIMIL MADERA 10x100cm
E	GRASS/TIERRA NATURAL
F	TERRAZO GRIS 45x45cm ANTIDESLIZANTE
G	DE AZULEJOS 40x40cm
H	PIEDRA ARTIFICIAL POROSA
I	DE VINILICO CON SOPORTE DE PVC
J	DE POLIURETANO COLOR GRIS OSCURO
REVOQUES	
1	HORMIGON EXPUESTO TEXTURA MADERA

MUROS	
A	DE CEMENTO PULIDO
B	LADRILLO CARAVISTA
C	HORMIGON SIN COSTURA
D	CON AZULEJOS 40x40cm
E	MURO CONTRA INCENDIO
F	CELOSILLA METALICA
G	VIDRIO TEMPLADO SEMI OPACO e=8mm
CIELORRASO Y TECHO	
1	TARRAJEO DE CEMENTO
2	FALSO CIELO RASO DE PVC ANTIHUMEDAD
3	FALSO CIELO RASO DE PVC

CUADRO DE VANOS			
TIPO	MEDIDAS		
	ANCHO	ALTURA	ALFEIZER
PUERTA	0.90	2.40	- - -
VENTANA	4.60	2.00	1.00
MAMPARA	11.70	3.00	- - -
M _{UL}	4.20	6.75	1.50
M _{EL}	4.20	5.00	0.80

LEYENDA	
NOMENCLATURA DE AMBIENTE	
NOMBRE DEL AMBIENTE	
000	NPT+0.00
A1/A1	ACABADO CIELORRASO Y TECHO
A1/A1	ACABADO REVOQUES
A1/A1	ACABADO MURO
A1/A1	ACABADO PISO
CODIFICACIÓN DEL AMBIENTE	

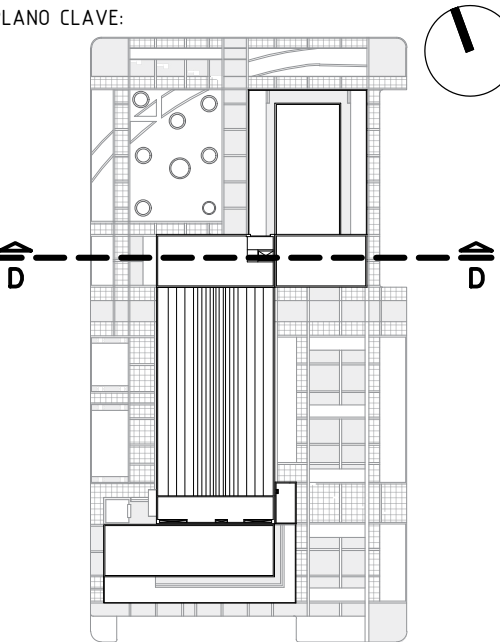


DESCRIPCIÓN:
CORTE-ELEVACIÓN
C-C'

ESCALA: 150 FECHA: DICIEMBRE 2019

ELABORADO POR: BACH. JHANELA RUTH MAGALY MONTENEGRO VERA

ASESOR: DR. OSCAR VÍCTOR MARTÍN VARGAS CHOZO

LÁMINA: A-22

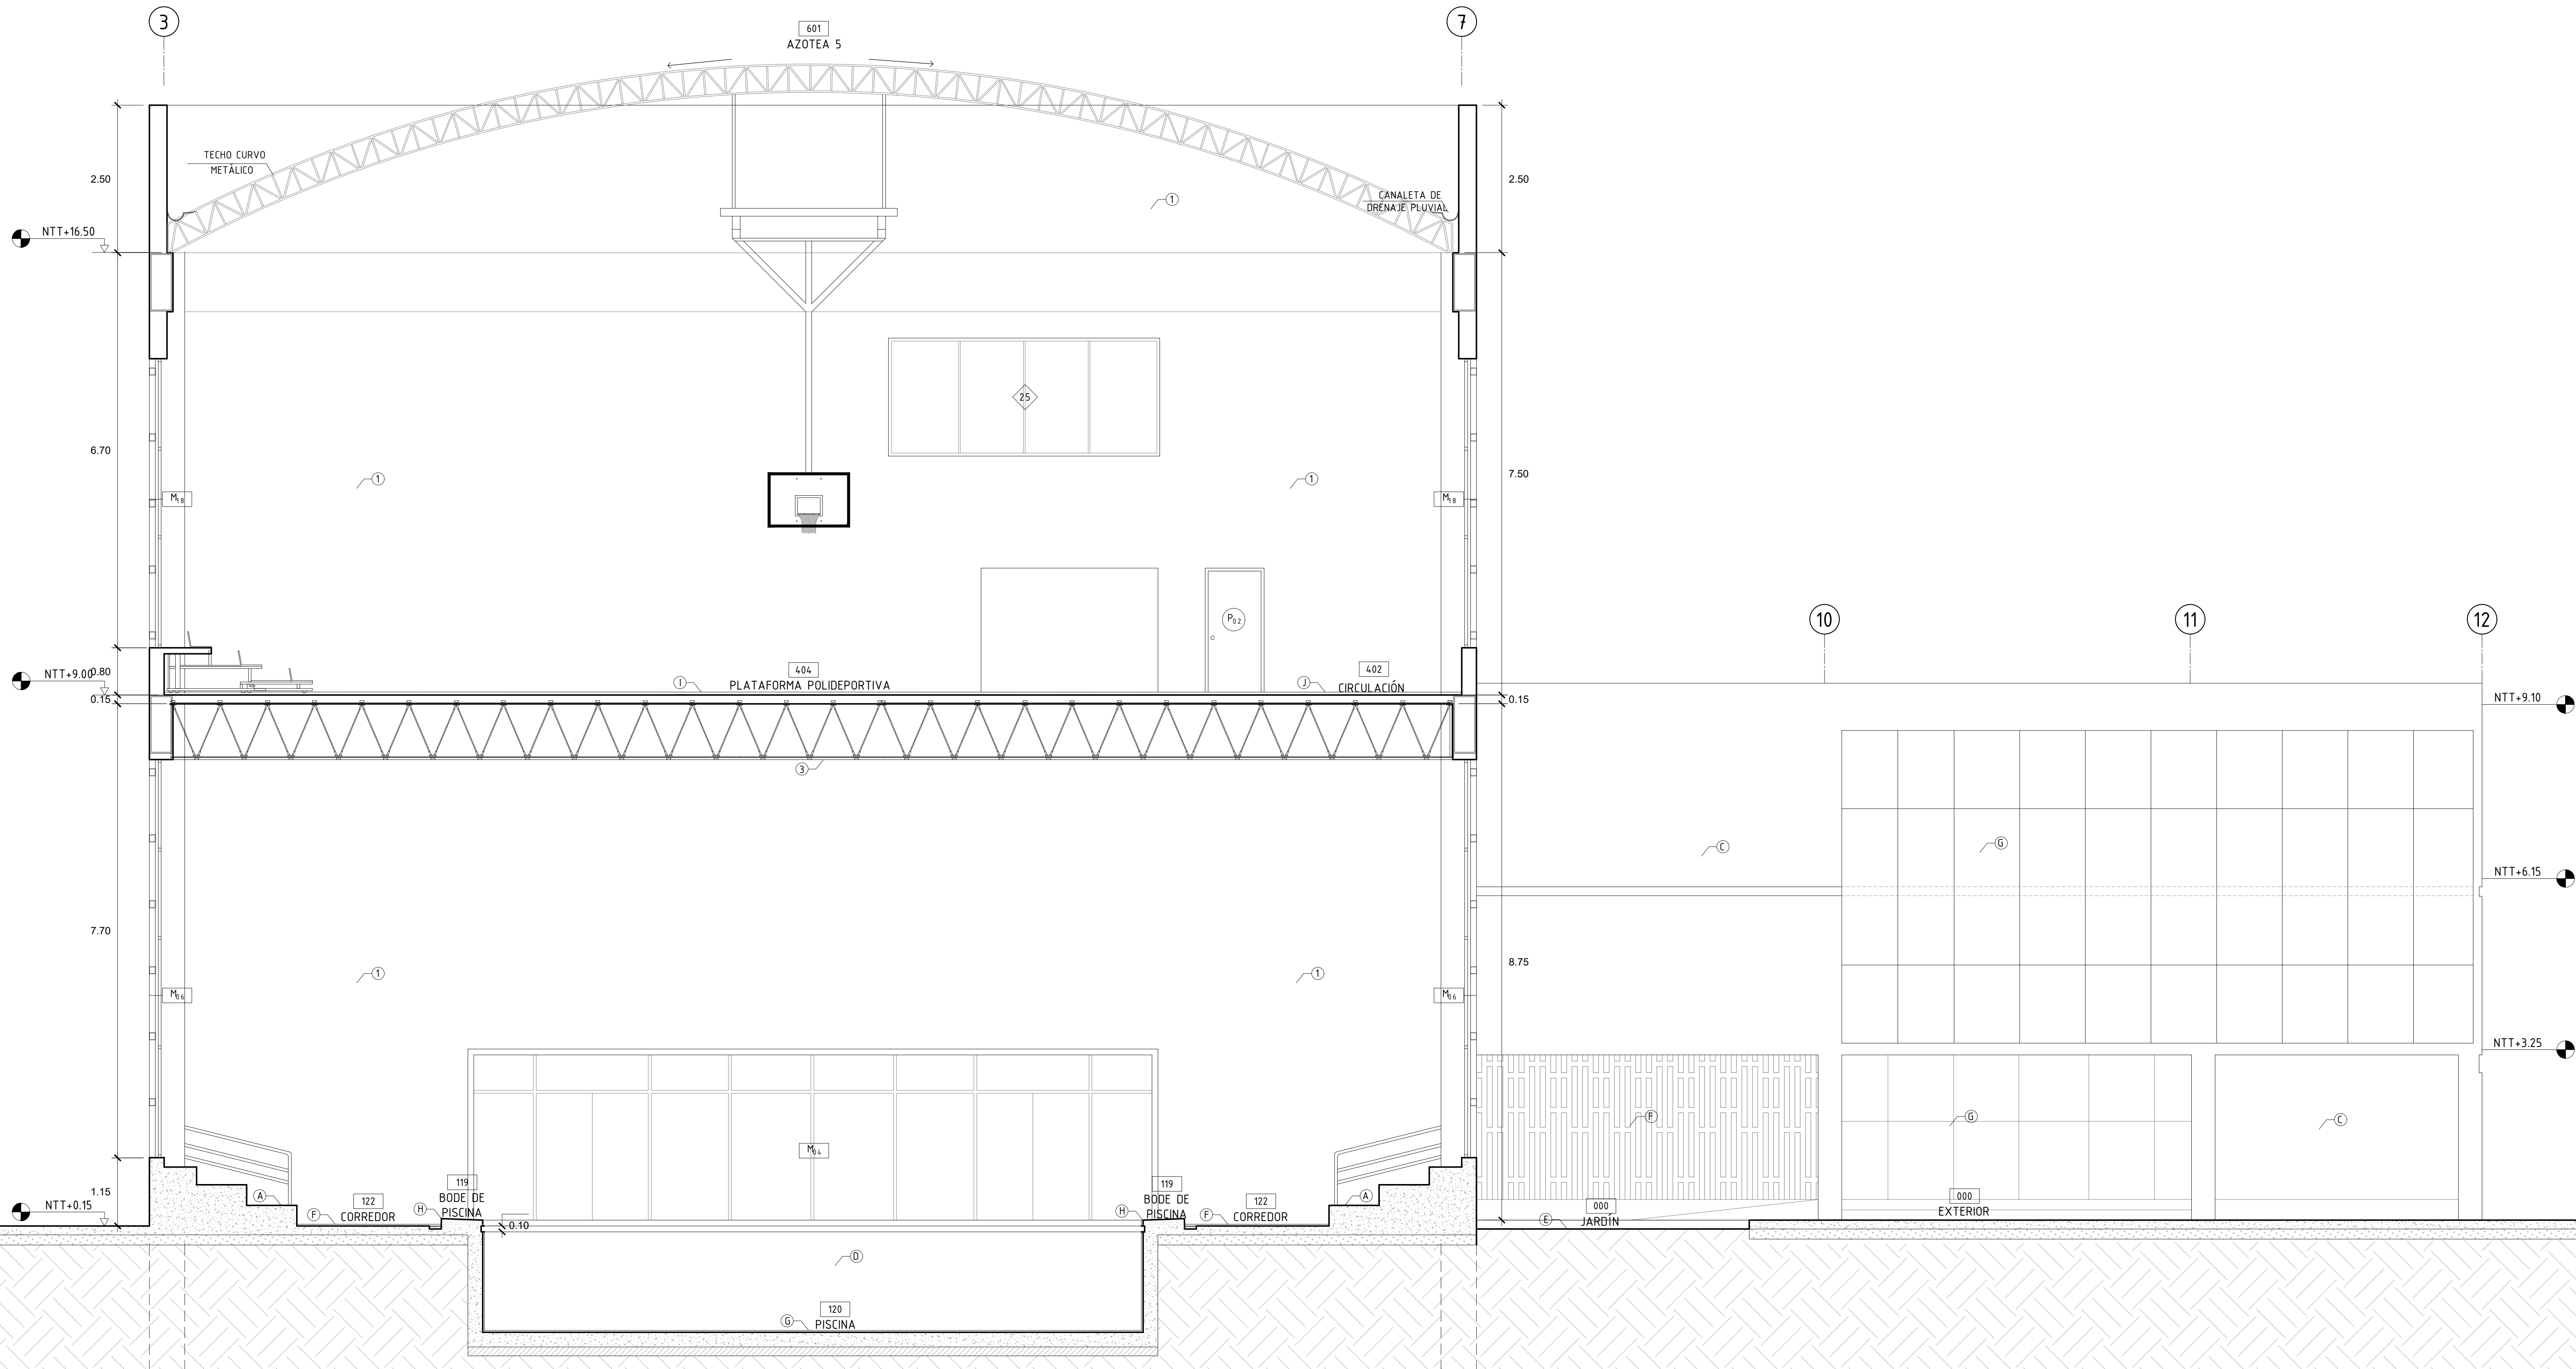

A CORTE-ELEVACIÓN C-C'
Escala 1/50