



TESIS:
REGENERACIÓN URBANA EN
EL SECTOR 04 DE LA CIUDAD
DE PATAPO


PROYECTO ARQUITECTÓNICO:
CENTRO
DEPORTIVO-COMUNAL

ACABADOS	
PISOS	
A	DE CONCRETO ESTAMPADO DE PIEDRA
B	DE CEMENTO PULIDO
C	DE VINILICO HEXAGONAL 25x30cm
D	DE VINILICO SIMIL MADERA 10x100cm
E	GRASS/TIERRA NATURAL
F	TERRAZO GRIS 45x45cm ANTIDESLIZANTE
G	DE AZULEJOS 40x40cm
H	PIEDRA ARTIFICIAL POROSA
I	DE VINILICO CON SOPORTE DE PVC
J	DE POLIURETANO COLOR GRIS OSCURO
REVOCOS	
1	HORMIGON EXPUESTO TEXTURA MADERA

MUROS	
A	DE CEMENTO PULIDO
B	LADRILLO CARAVISTA
C	HORMIGON SIN COSTURA
D	CON AZULEJOS 40x40cm
E	MURO CONTRA INCENDIO
F	CELOSILLA METALICA
G	VIDRIO TEMPLADO SEMI OPACO e=8mm
CIELORRASO Y TECHO	
1	TARRAJEO DE CEMENTO
2	FALSO CIELO RASO DE PVC ANTIHUMEDAD
3	FALSO CIELO RASO DE PVC

CUADRO DE VANOS					
TIPO	MEDIDAS				
	ANCHO	ALTURA	ALFEIZER		
PUERTA	P ₀₂	0.90	2.40	- - -	
	P ₀₅	0.70	1.80	0.20	
VENTANA	04	1.55	0.40	2.05	
	09	3.80	0.40	2.40	
	10	2.85	0.40	2.40	
	18	4.30	0.40	2.40	
	19	2.15	0.40	2.40	
	20	1.55	0.40	2.40	
	21	3.05	0.40	2.40	
	22	1.23	0.40	2.40	
	23	2.10	0.40	2.40	
	24	1.95	0.40	2.40	
MANPARRA	M ₁₂	4.60	5.35	- - -	
	M ₁₄	3.80	2.40	- - -	

LEYENDA	
NOMENCLATURA DE AMBIENTE	
NOMBRE DEL AMBIENTE	
000	NPT+0.00
A1/A1	ACABADO CIELORRASO Y TECHO
A1/A1	ACABADO REVOCOS
A1/A1	ACABADO MURO
A1/A1	ACABADO PISO
CODIFICACIÓN DEL AMBIENTE	

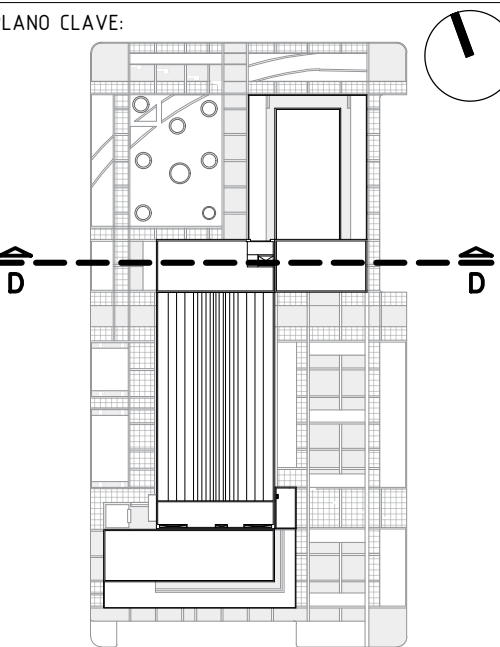

DESCRIPCIÓN:


CORTE
D-D'

ESCALA: 150 FECHA: DICIEMBRE 2019

ELABORADO POR: BACH. JHANELA RUTH MAGALY MONTENEGRO VERA

ASESOR: DR. OSCAR VÍCTOR MARTÍN VARGAS CHOZO

LÁMINA: A-23

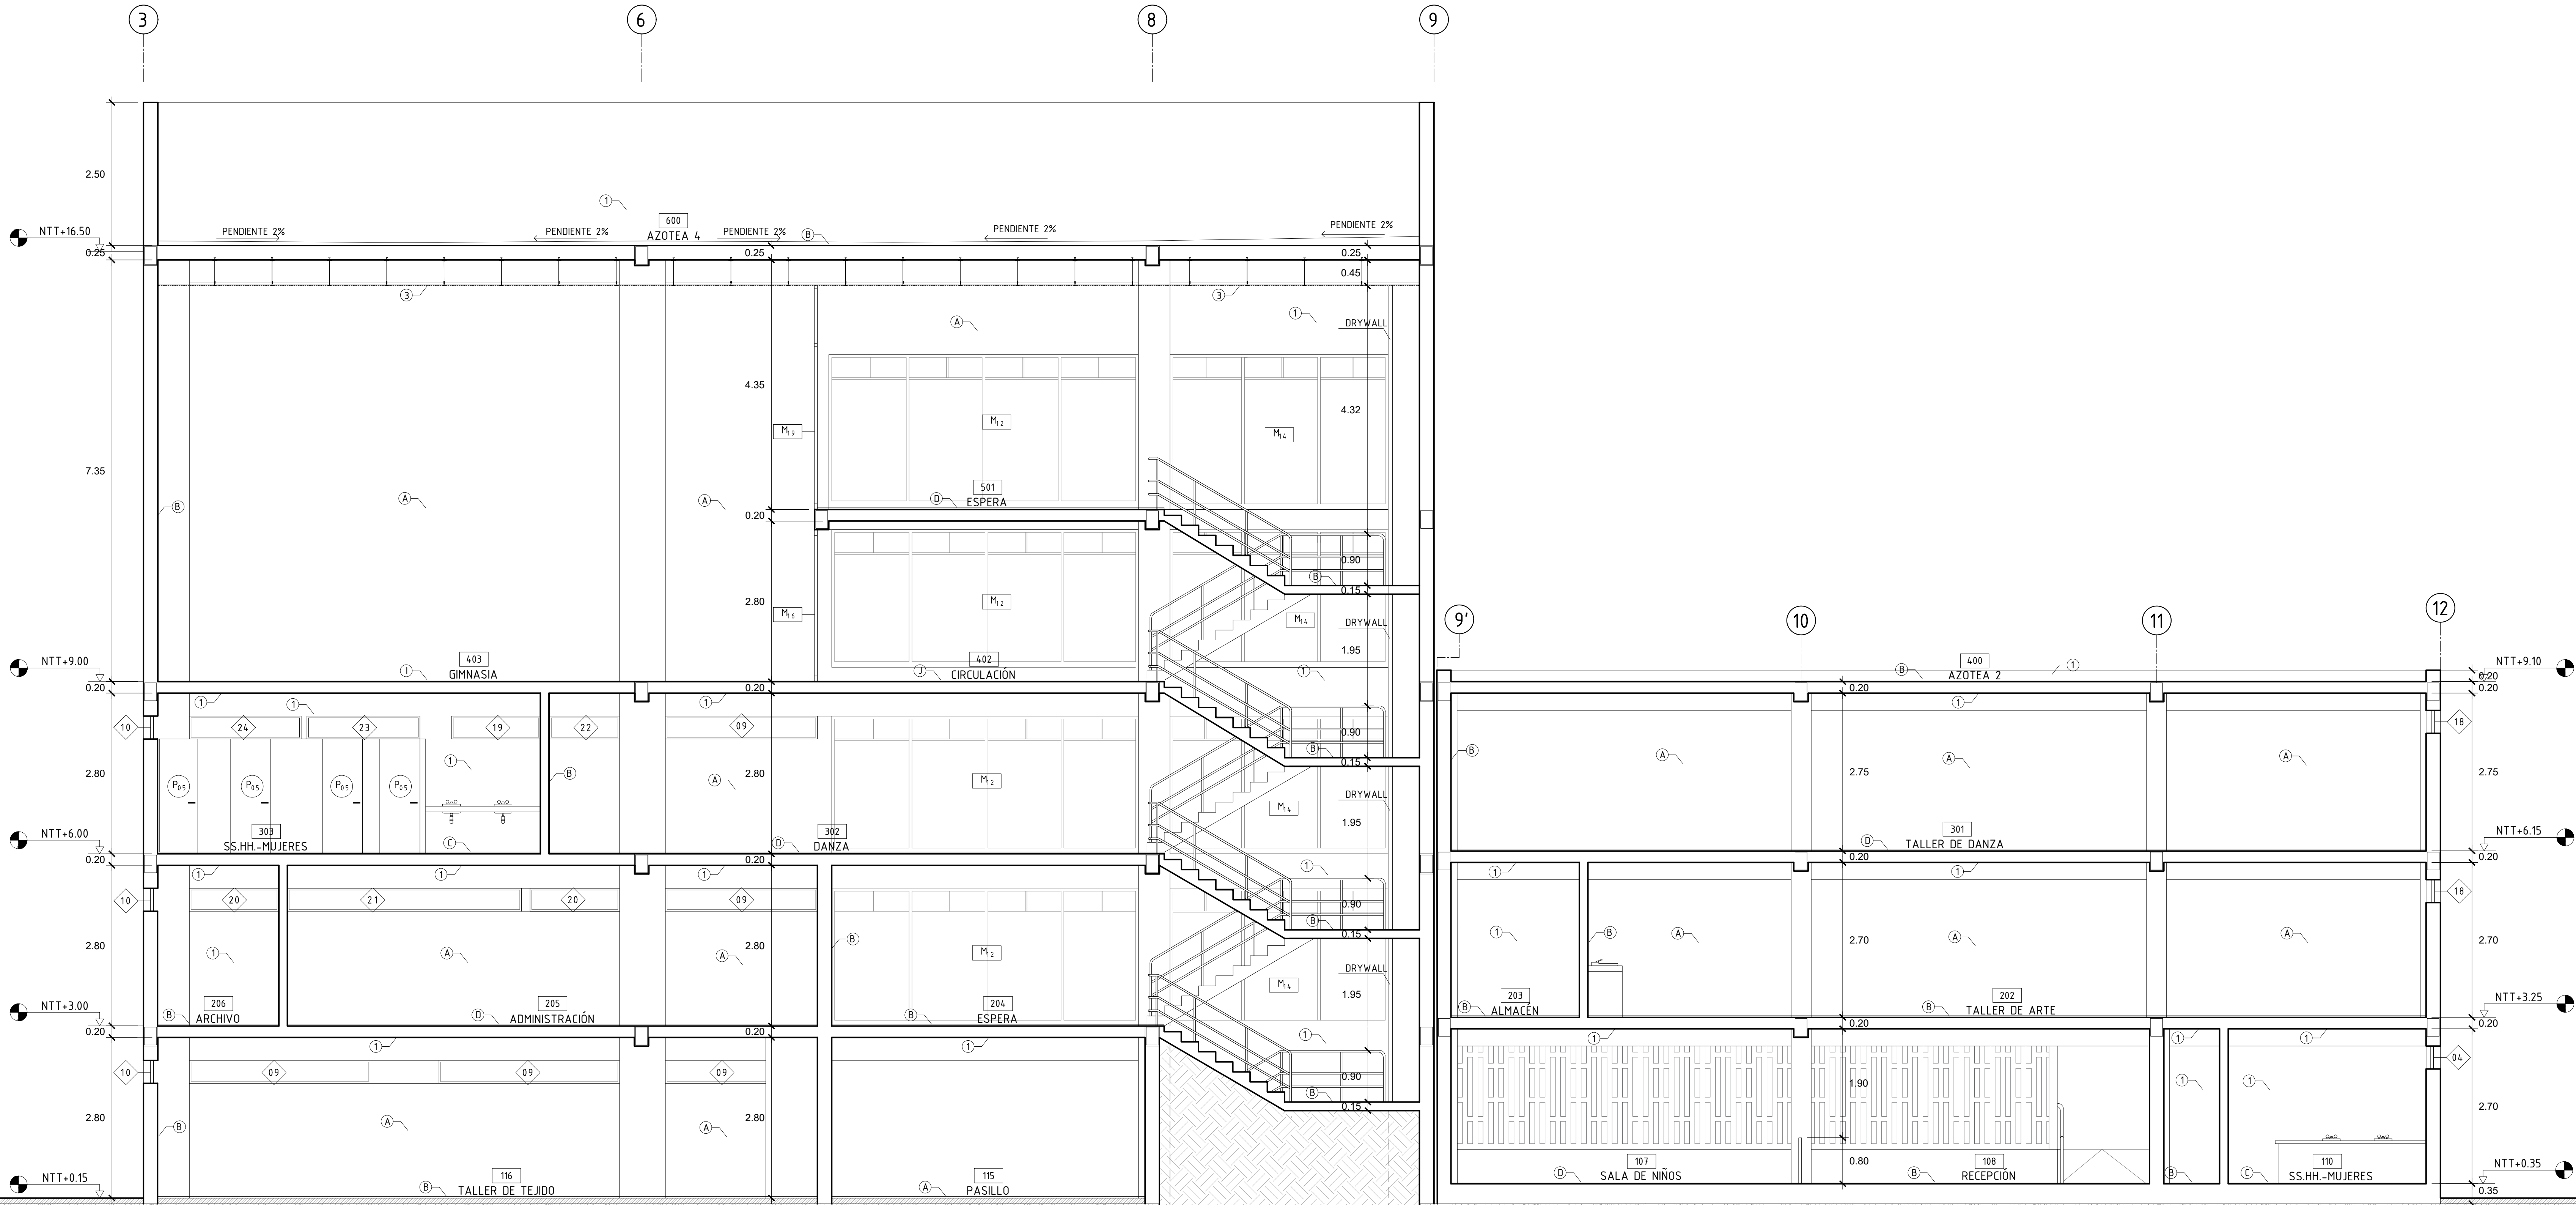

A CORTE D-D'
Escala 1/50