


ACABADOS	
PISOS	
A	DE CONCRETO ESTAMPADO DE PIEDRA
B	DE CEMENTO PULIDO
C	DE VINILICO HEXAGONAL 25x30cm
D	DE VINILICO SIMIL MADERA 10x100cm
E	GRASS/TIERRA NATURAL
F	TERRAZO GRIS 45x45cm ANTIDESLIZANTE
G	DE AZULEJOS 40x40cm
H	PIEDRA ARTIFICIAL POROSA
I	DE VINILICO CON SOPORTE DE PVC
J	DE POLIURETANO COLOR GRIS OSCURO
REVOQUES	
1	HORMIGON EXPUESTO TEXTURA MADERA

MUROS	
A	DE CEMENTO PULIDO
B	LADRILLO CARAVISTA
C	HORMIGON SIN COSTURA
D	CON AZULEJOS 40x40cm
E	MURO CONTRA INCENDIO
F	PANEL DE ALUMINIO PERFORADO e=3mm
G	VIDRIO TEMPLADO SEMI OPAO e=8mm
CIELORRASO Y TECHO	
1	TARRAJEO DE CEMENTO
2	FALSO CIELO RASO DE PVC ANTIHUMEDAD
3	FALSO CIELO RASO DE PVC


CUADRO DE VANOS			
TIPO	MEDIDAS		
	ANCHO	ALTURA	ALFEIZER
PUERTA			
P02	0.90	2.40	- - -
P03	1.00	2.40	- - -
P05	0.70	1.80	0.20
VENTANA			
MAMPARA			

LEYENDA	
NOMENCLATURA DE AMBIENTE	
NOMBRE DEL AMBIENTE	
000	NPT+0.00
A1/A1	ACABADO CIELORRASO Y TECHO
A1/A1	ACABADO REVOQUES
A1/A1	ACABADO MURO
A1/A1	ACABADO PISO
CODIFICACIÓN DEL AMBIENTE	

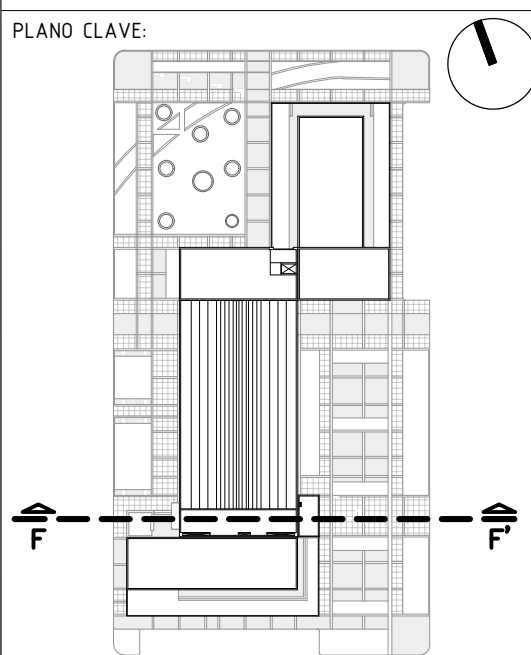

DESCRIPCIÓN:  
**CORTE-ELEVACIÓN F-F'**

ESCALA: 150 FECHA: DICIEMBRE 2019  
ELABORADO POR: JHANELA RUTH MAGALY MONTENEGRO VERA  
ASESOR: DR. OSCAR VÍCTOR MARTÍN VARGAS CHÓZO  
LÁMINA: A-25

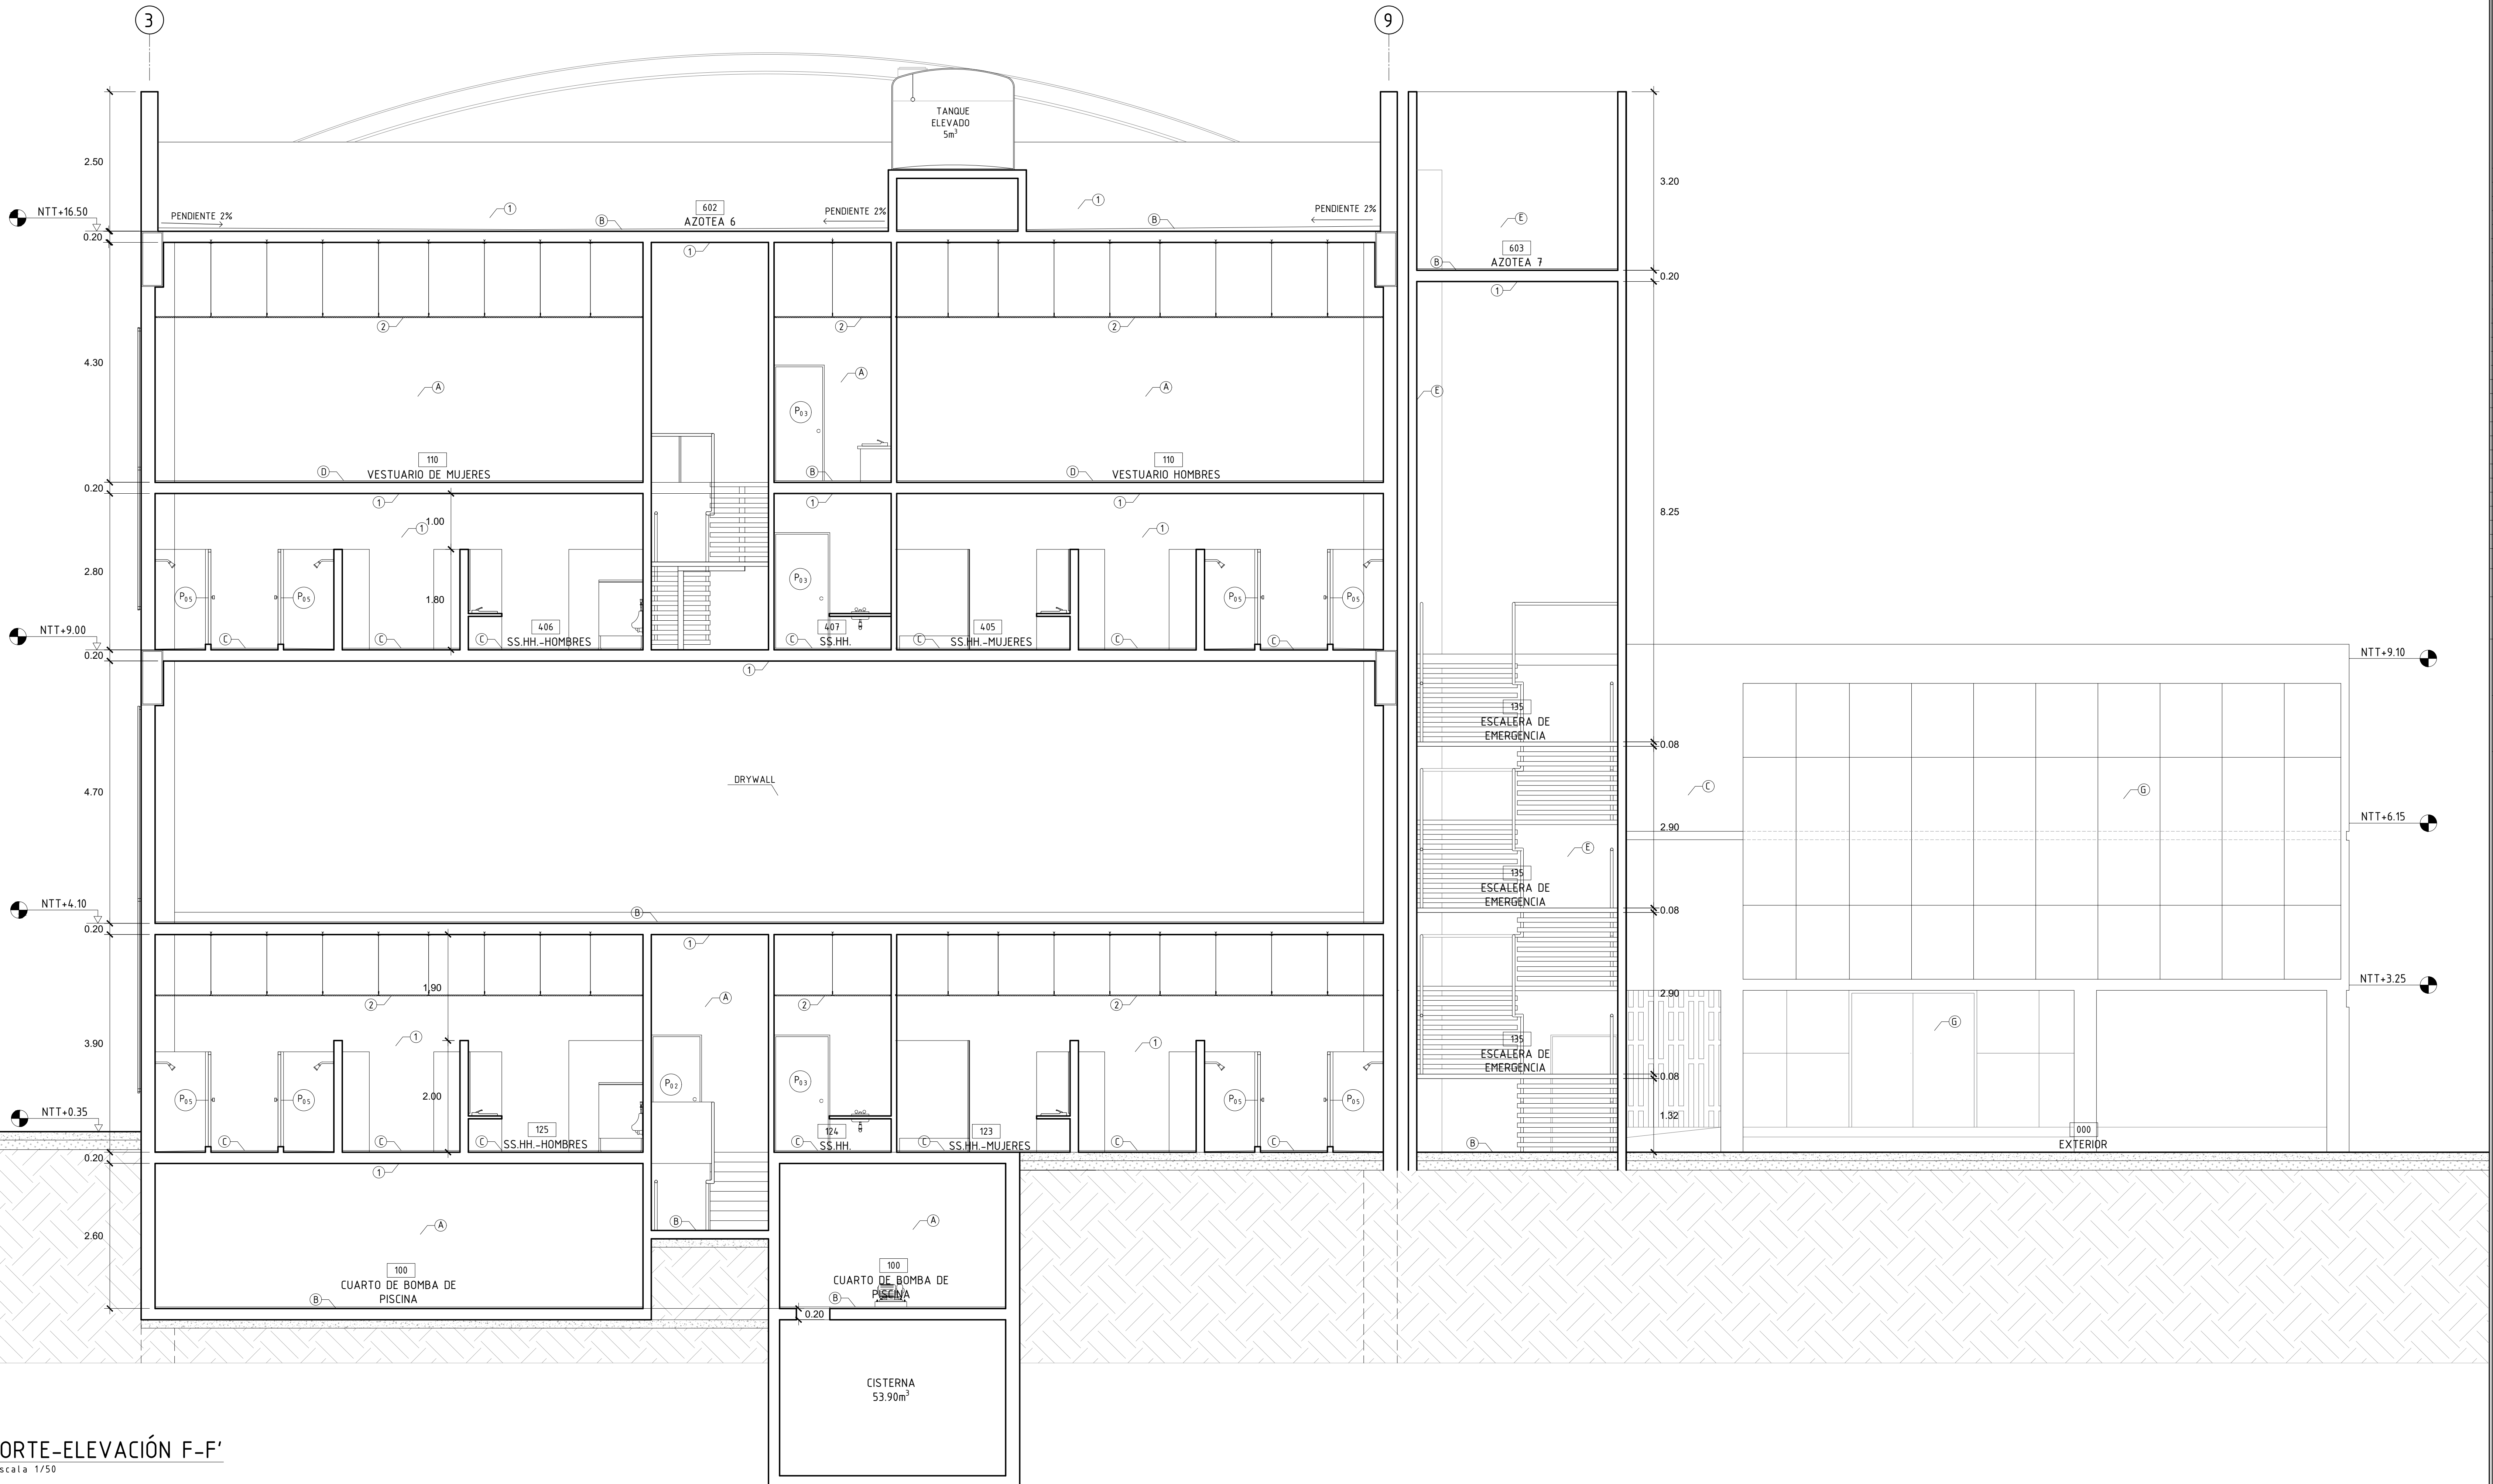

**A CORTE-ELEVACIÓN F-F'**  
Escala 1/50