



REGENERACIÓN URBANA EN EL SECTOR 04 DE LA CIUDAD DE PATAPO


CENTRO DEPORTIVO-COMUNAL

ACABADOS	
PISOS	
A	DE CONCRETO ESTAMPADO DE PIEDRA
B	DE CEMENTO PULIDO
C	DE VINILICO HEXAGONAL 25x30cm
D	DE VINILICO SIMIL MADERA 10x100cm
E	GRASS/TIERRA NATURAL
F	TERRACO GRIS 45x45cm ANTIDESLIZANTE
G	DE AZULEJOS 40x40cm
H	PIEDRA ARTIFICIAL POROSA
I	DE VINILICO CON SOPORTE DE PVC
J	DE POLIURETANO COLOR GRIS OSCURO
REVOQUES	
1	HORMIGON EXPUESTO TEXTURA MADERA

MUROS	
A	DE CEMENTO PULIDO
B	LADRILLO CARAVISTA
C	HORMIGON SIN COSTURA
D	CON AZULEJOS 40x40cm
E	MURO CONTRA INCENDIO
F	CELOSILLA METALICA
G	VIDRIO TEMPLADO SEMI OPACO e=8mm
CIELORRASO Y TECHO	
1	TARRAJEO DE CEMENTO
2	FALSO CIELO RASO DE PVC ANTIHUMEDAD
3	FALSO CIELO RASO DE PVC

CUADRO DE VANOS				
TIPO		MEDIDAS		
		ANCHO	ALTURA	ALFEIZER
PUERTA	P <sub>02</sub>	0.90	2.10	- - - -
	P <sub>06</sub>	2.00	2.10	- - - -
VENTANA				
MAPA	M <sub>07</sub>	4.35	7.80	- - - -
	M <sub>08</sub>	4.70	7.80	- - - -



LEYENDA	
NOMENCLATURA DE AMBIENTE	
NOMBRE DEL AMBIENTE	
000	NPT+0.00
A1/A1	ACABADO CIELORRASO Y TECHO
A1/A1	ACABADO REVOQUES
A1/A1	ACABADO MURO
A1/A1	ACABADO PISO
CODIFICACIÓN DEL AMBIENTE	

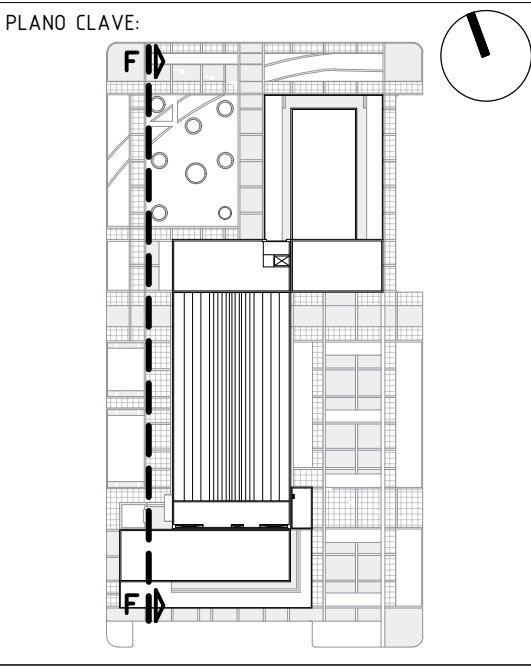

DESCRIPCIÓN:  
CORTE-ELEVACIÓN F-F' SUR

ESCALA:	150	FECHA:	DICIEMBRE 2019
ELABORADO POR: BACH. JHANELA RUTH MAGALY MONTENEGRO VERA			
ASESOR: DR. OSCAR VÍCTOR MARTÍN VARGAS CHOZO			
LÁMINA: A-27			

K L M N O P

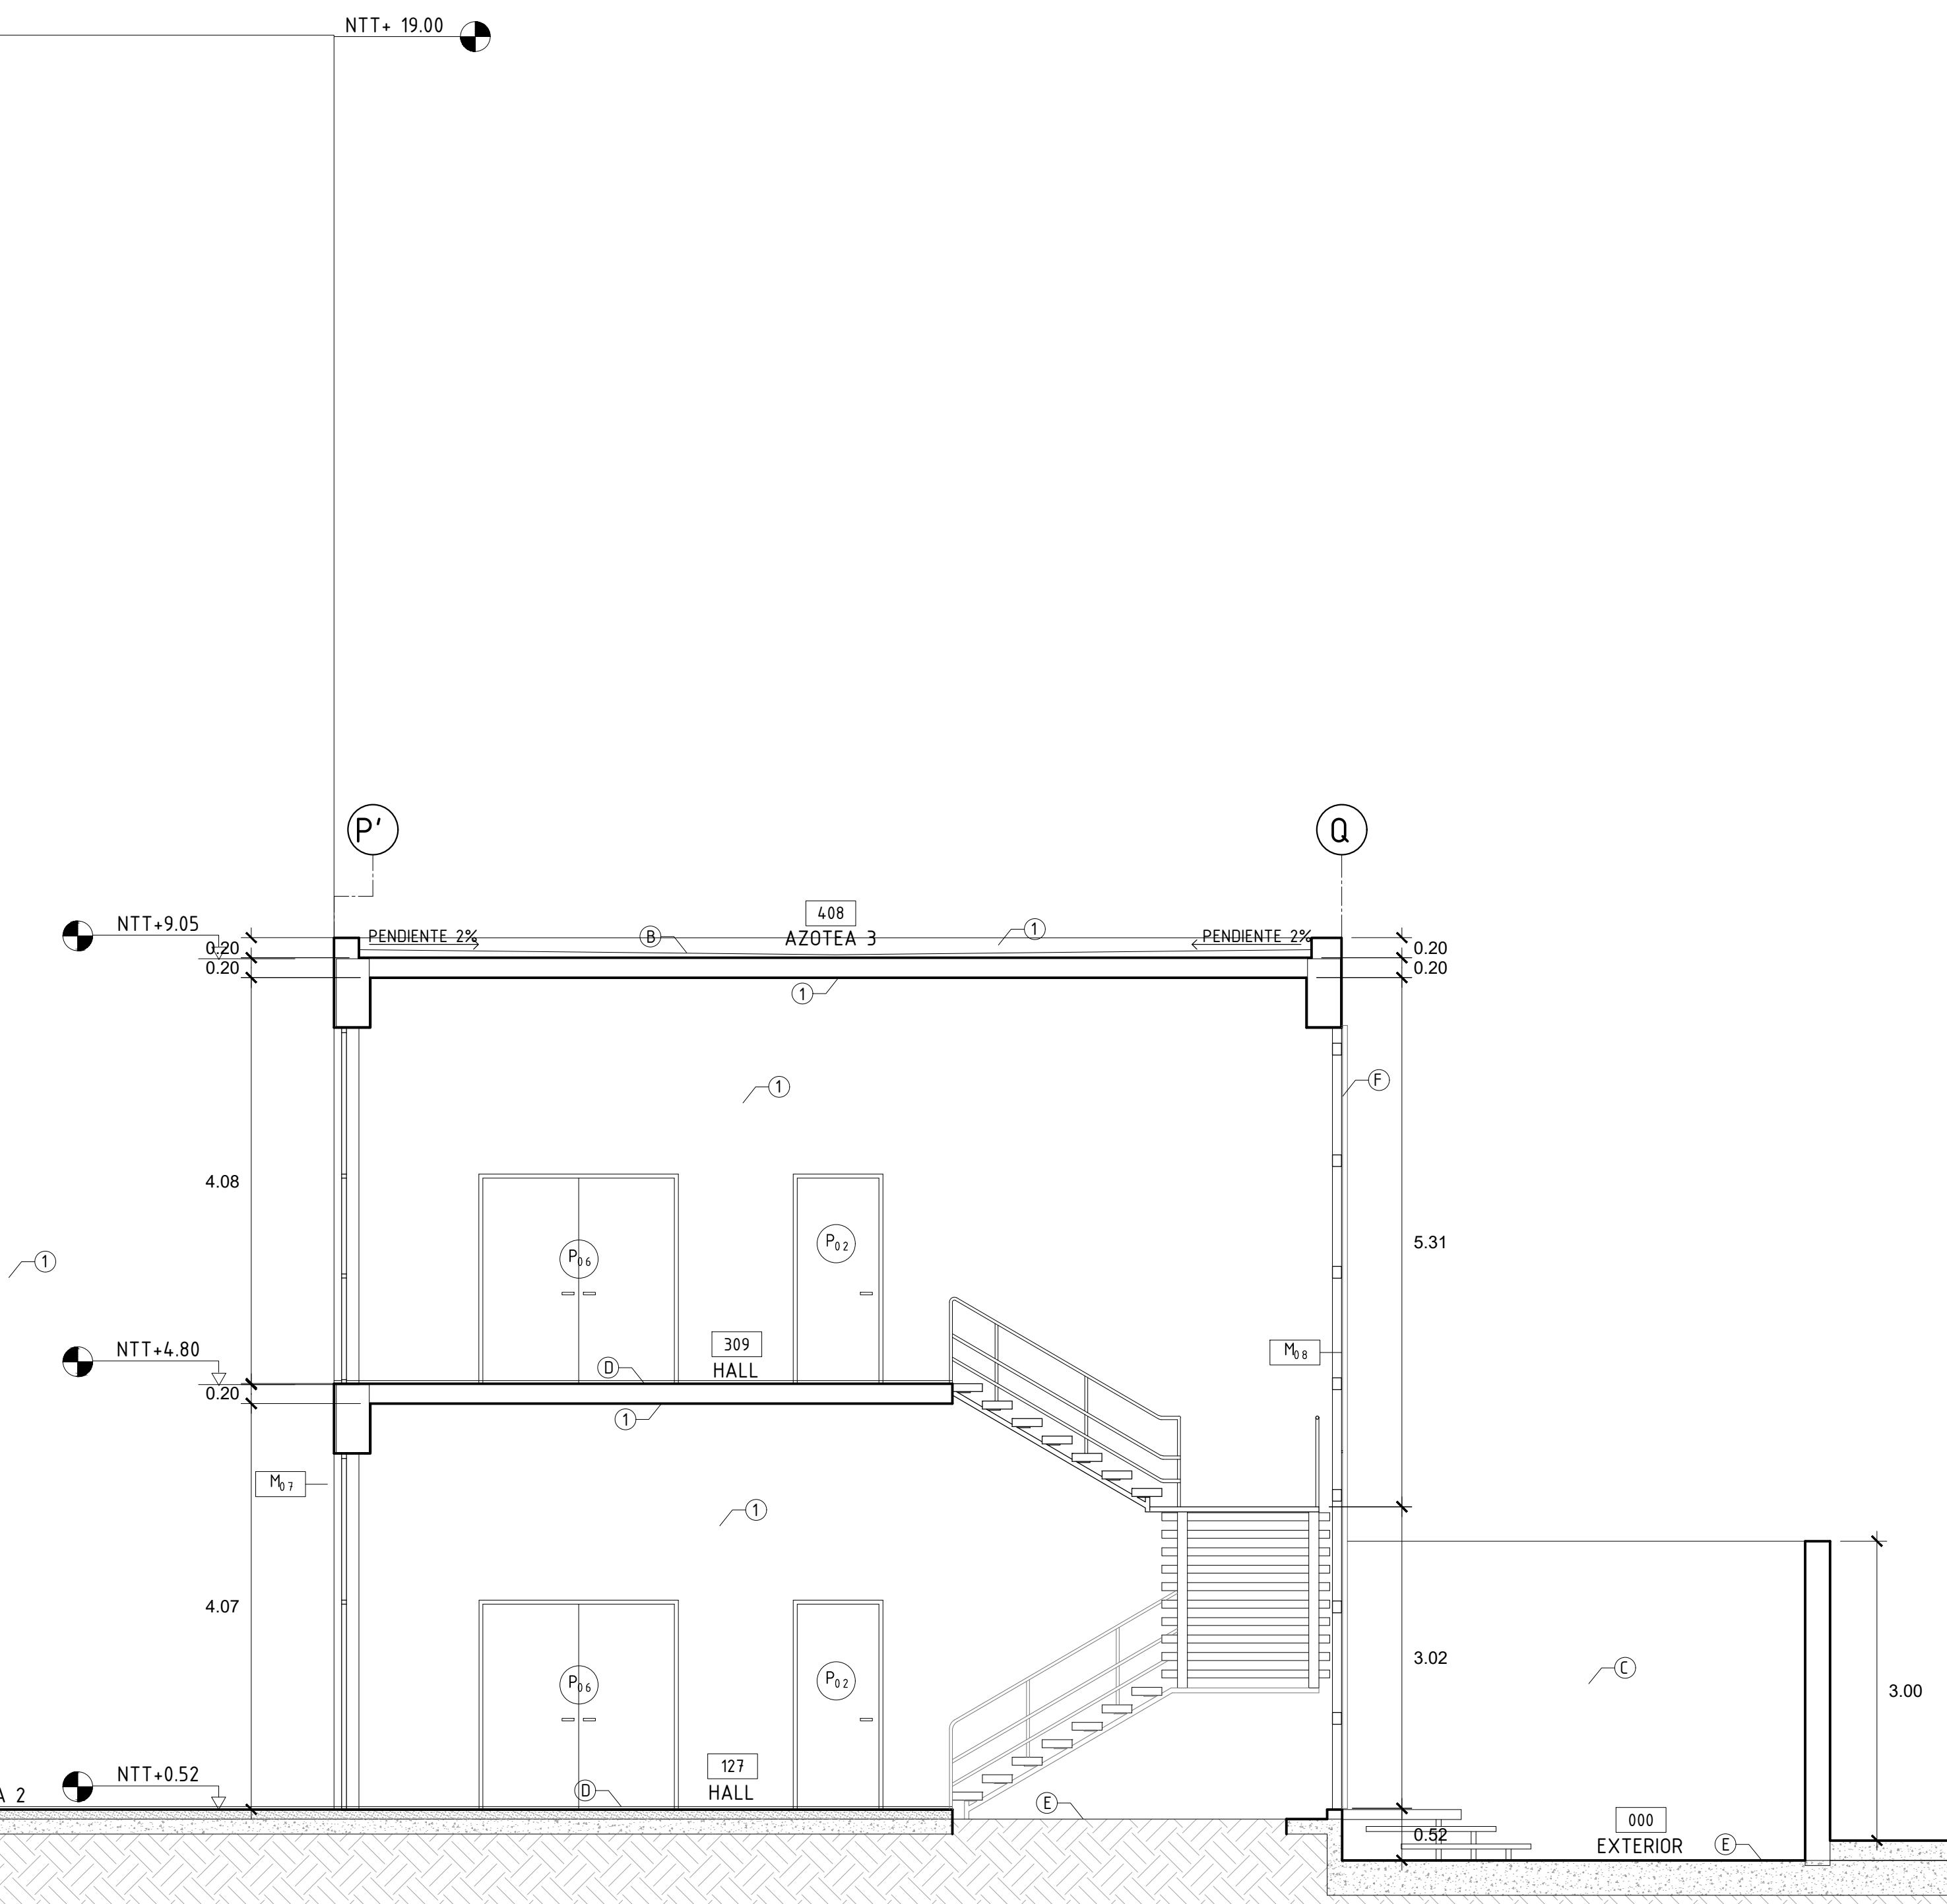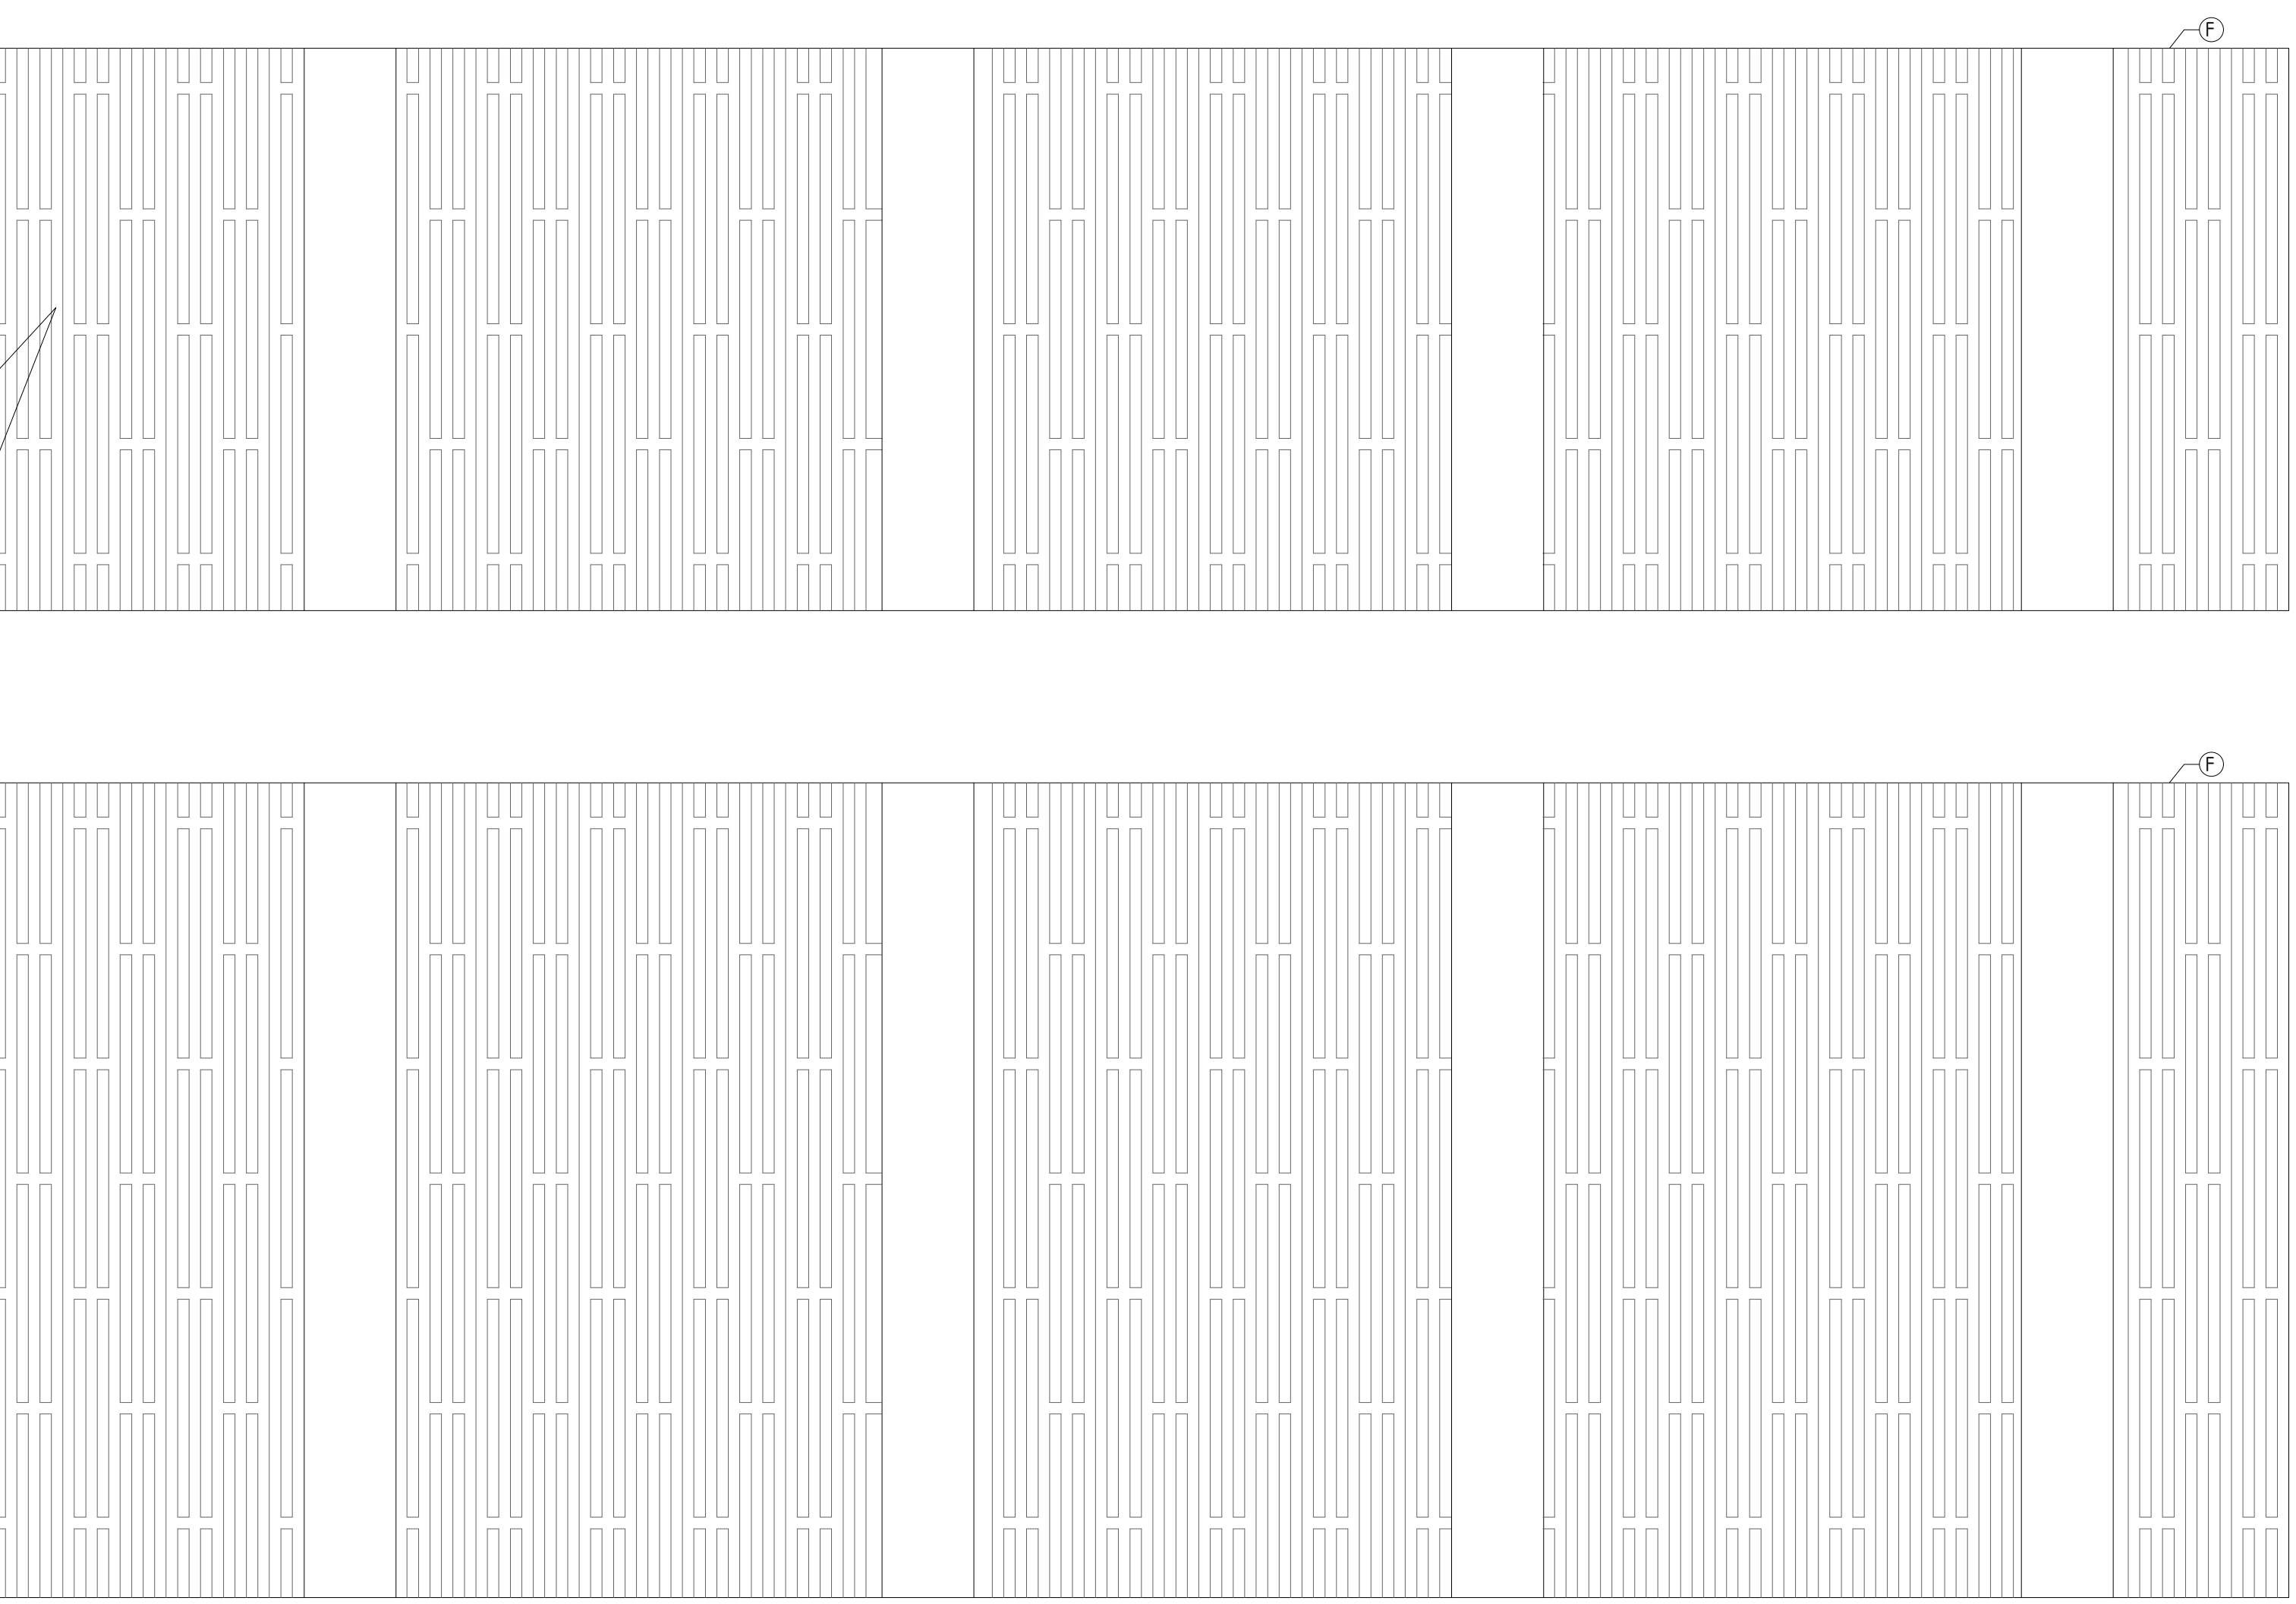

A CORTE-ELEVACIÓN F-F' SUR  
Escala 1/50