


ACABADOS

MUROS
CEMENTO PULIDO
LADRILLO CARAVISTA
HORMIGON SIN COSTURA
CON AZULEJOS 40x40cm
MURO CONTRA INCENDIO
CELOSILLA METALICA
VIDRIO TEMPLADO SEMI OPACO e=8mm
CIELORRASO Y TECHO
TARRAJEO DE CEMENTO
FALSO CIELO RASO DE PVC ANTIHUMEDAD
FALSO CIELO RASO DE PVC

**LEYENDA**  
NOMENCLATURA DE AMBIENTE

**NOMBRE DEL AMBIENTE**

000  NPT+0.00

A1 A1


- ACABADO CIELORRASO Y TECHO
- ACABADO REVOQUES
- ACABADO MURO
- ACABADO PISO

**CODIFICACIÓN DEL AMBIENTE**

ELEVACIÓN OESTE  
LADO NORTE

AMINA:

A-31

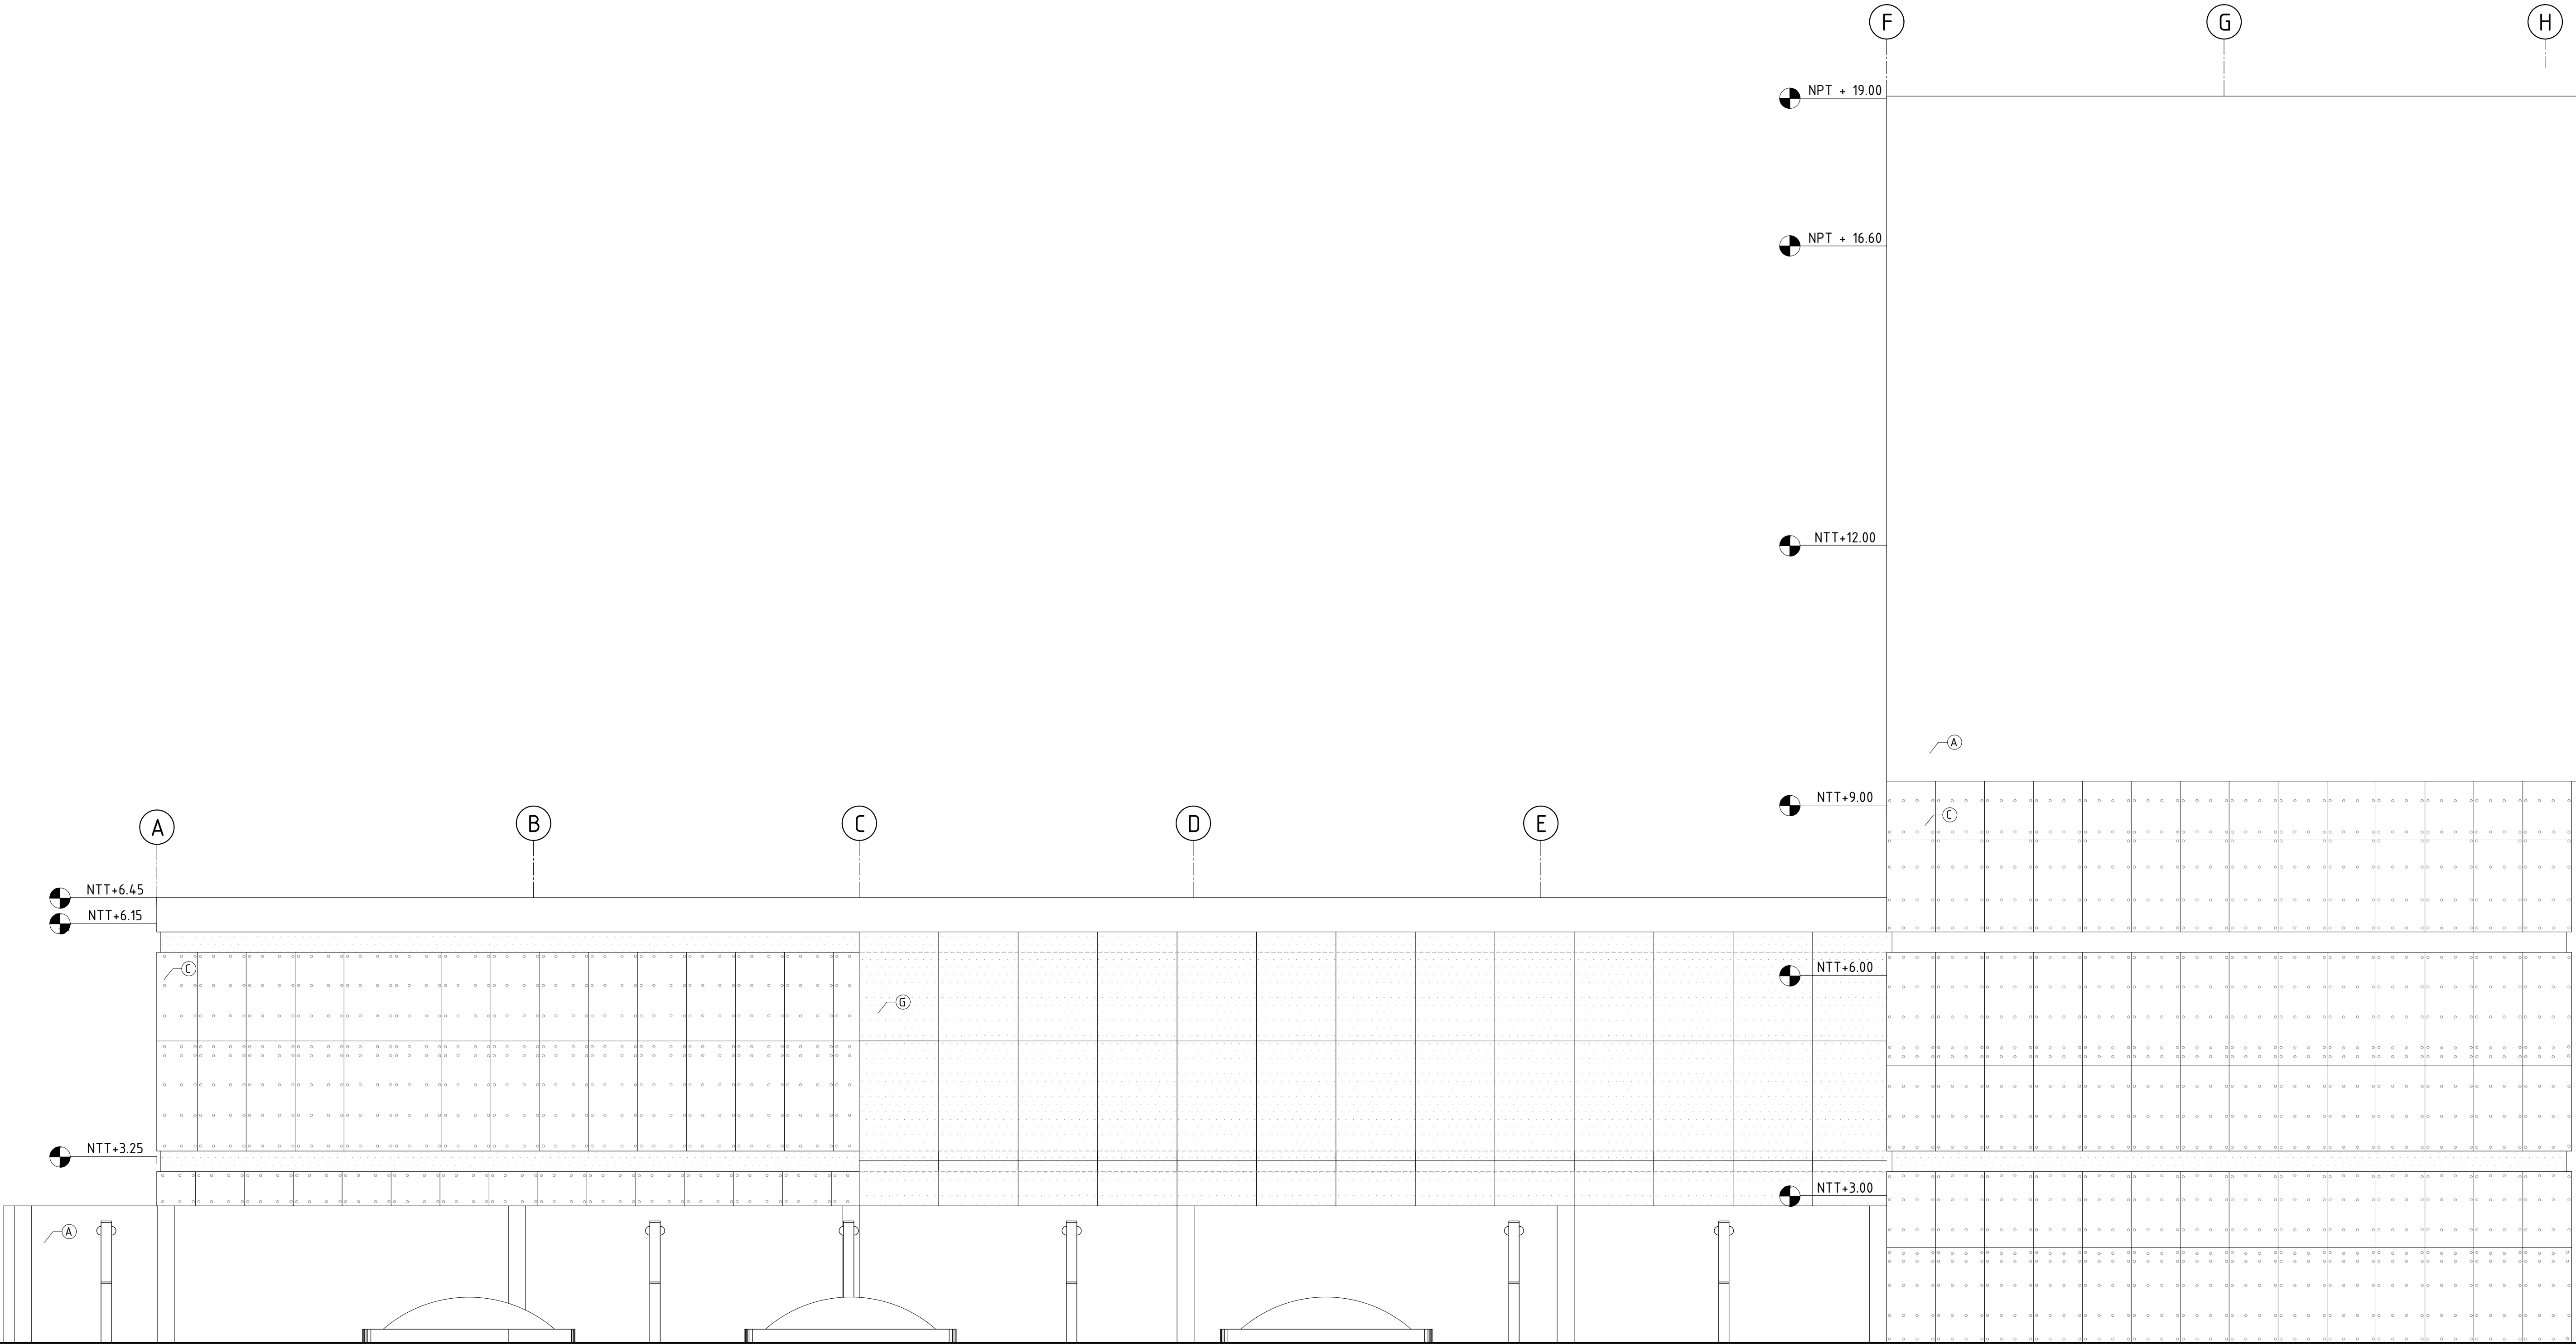

A

ELEVACIÓN OESTE - LADO NORTE

Escala 1/50