



EMPALMAR CON LAMINA A-09

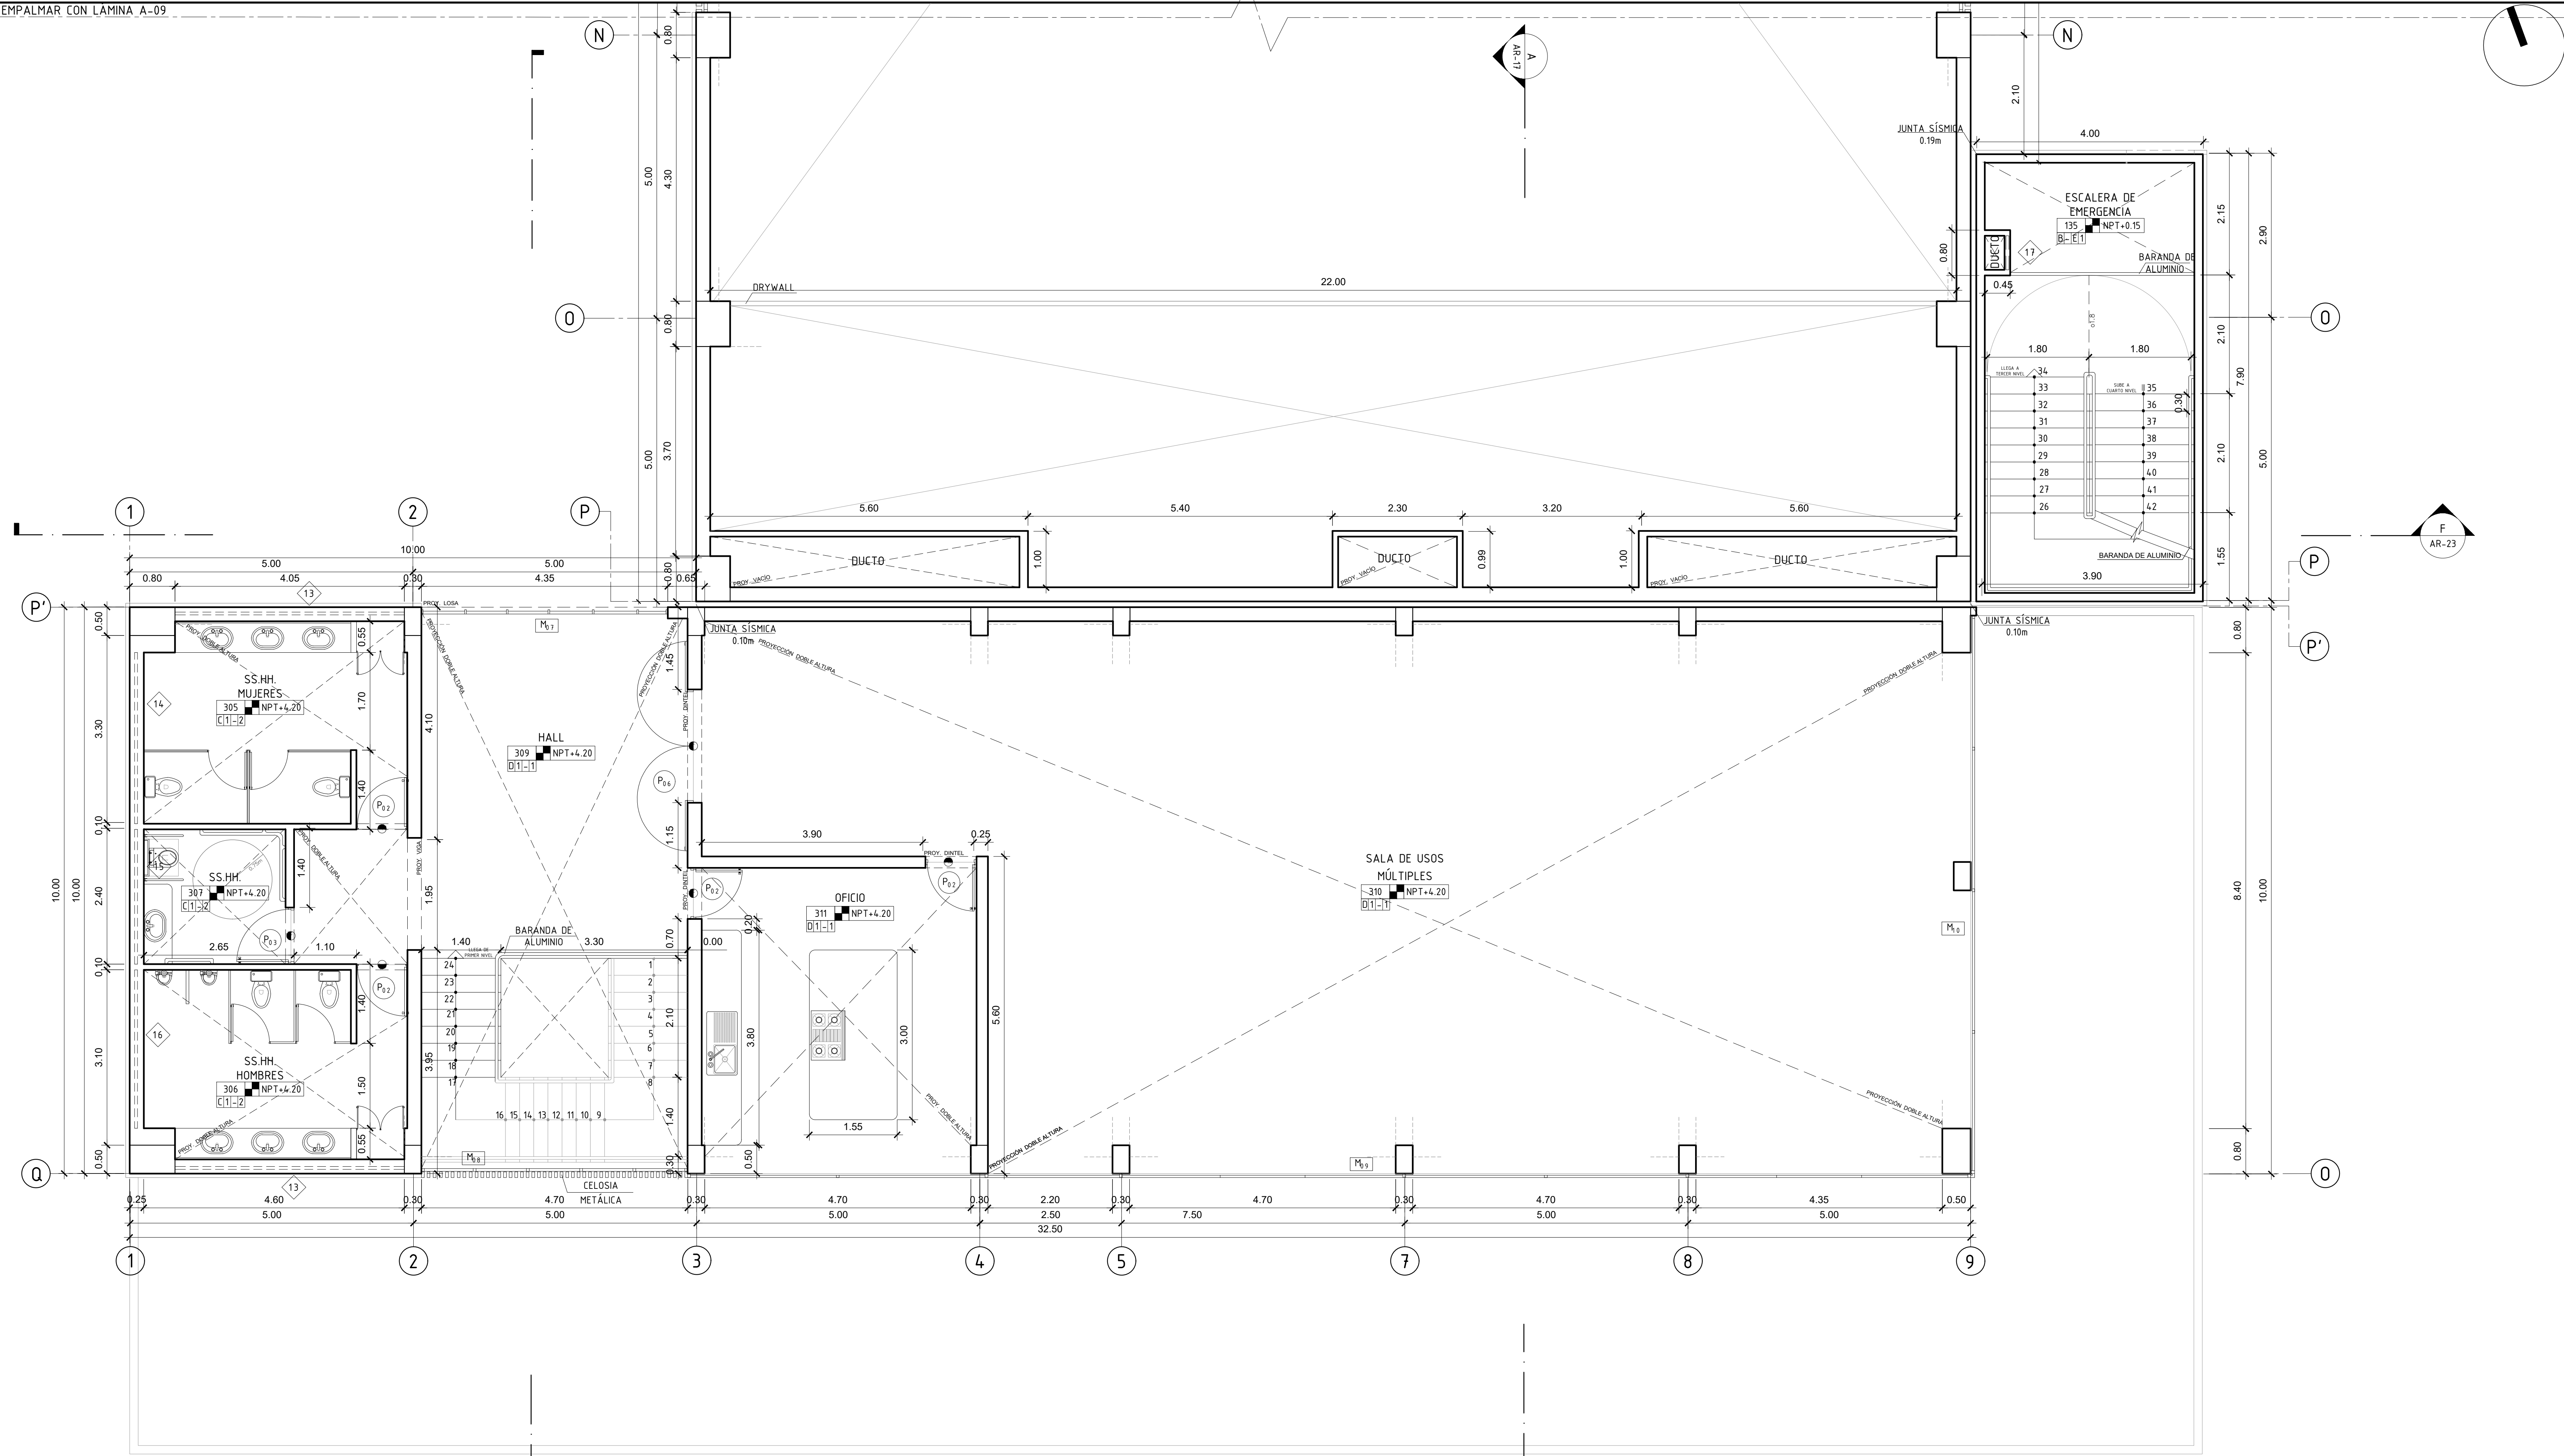

**PLANTA TERCER PISO - BLOQUE C**  
ESCALA 1/50



USAT  
Universidad Católica  
Santa Teresita de Mogrojevo

TESIS:

REGENERACIÓN URBANA EN  
EL SECTOR 04 DE LA CIUDAD  
DE PATAPO

PROYECTO ARQUITECTÓNICO:

CENTRO  
DEPORTIVO-COMUNAL

ACABADOS

PISOS

A DE CONCRETO ESTAMPADO DE PIEDRA

B DE CEMENTO PULIDO

C DE VINILICO HEXAGONAL 25x30cm

D DE VINILICO SIMIL MADERA 10x100cm

E GRASS/TIERRA NATURAL

F TERRAZO GRIS 45x45cm ANTIDSLIZANTE

G DE AZULEJOS 40x40cm

H PIEDRA ARTIFICIAL POROSA

I DE VINILICO CON SOPORTE DE PVC

J DE POLIURETANO COLOR GRIS OSCURO

REVOCOS

1 TARRAJEO DE CEMENTO

MUROS

A DE CEMENTO PULIDO

B LADRILLO CARAVISTA

C HORMIGON SIN COSTURA

D CON AZULEJOS 40x40cm

E MURO CONTRA INCENDIO

CIELORRASO Y TECHO

1 TARRAJEO DE CEMENTO

2 FALSO CIELO RASO DE PVC ANTIHUMEDAD

3 FALSO CIELO RASO DE PVC

CUADRO DE VANOS

TIPO	MEDIDAS			
	ANCHO	ALTURA	ALFEIZER	
PUERTA	P <sub>02</sub>	0.90	2.40	- - -
	P <sub>03</sub>	1.00	2.40	- - -
	P <sub>05</sub>	0.70	1.80	0.20
	P <sub>06</sub>	2.00	2.40	- - -
	P <sub>07</sub>	1.20	2.40	- - -
VENTANA	07	1.90	0.40	2.40
	08	3.80	0.40	2.40
	09	3.15	0.40	2.40
	10	4.40	0.40	2.40
	11	2.85	0.40	2.40
	12	2.10	0.40	2.40
	13	4.05	0.40	3.30
	14	3.00	0.40	3.30
	15	2.40	0.40	3.30
	16	2.80	0.40	3.30
MANERA	17	0.60	0.40	2.40
	M <sub>07</sub>	4.35	7.80	- - -
	M <sub>08</sub>	4.70	7.80	- - -
	M <sub>09</sub>	22.65	7.80	- - -

LEYENDA

NOMENCLATURA DE AMBIENTE

NOMBRE DEL AMBIENTE

000 NPT+0.00

ALTA

ACABADO CIELORRASO Y TECHO


ACABADO REVOCOS

ACABADO MURO

ACABADO PISO

COODIFICACIÓN DEL AMBIENTE

PLANO CLAVE:

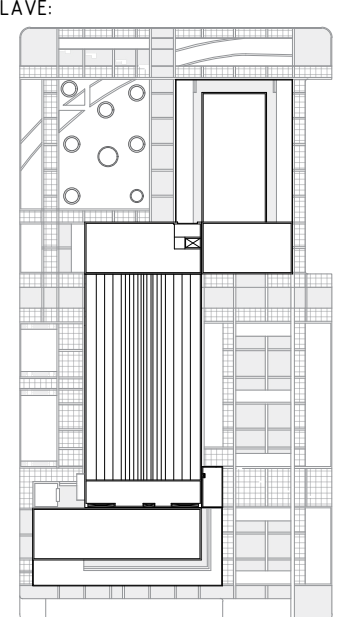

DESCRIPCIÓN

PLANTA  
TERCER NIVEL

ESCALA: 1:50

FECHA: DICIEMBRE 2019

ELABORADO POR:  
BACH. JHANELA RUTH MAGALY  
MONTENEGRO VERA

ASESOR:  
DR. OSCAR VÍCTOR MARTÍN  
VARGAS CHOZO

LÁMINA:  
A-10