


EMPALMAR CON LAMINA A-12

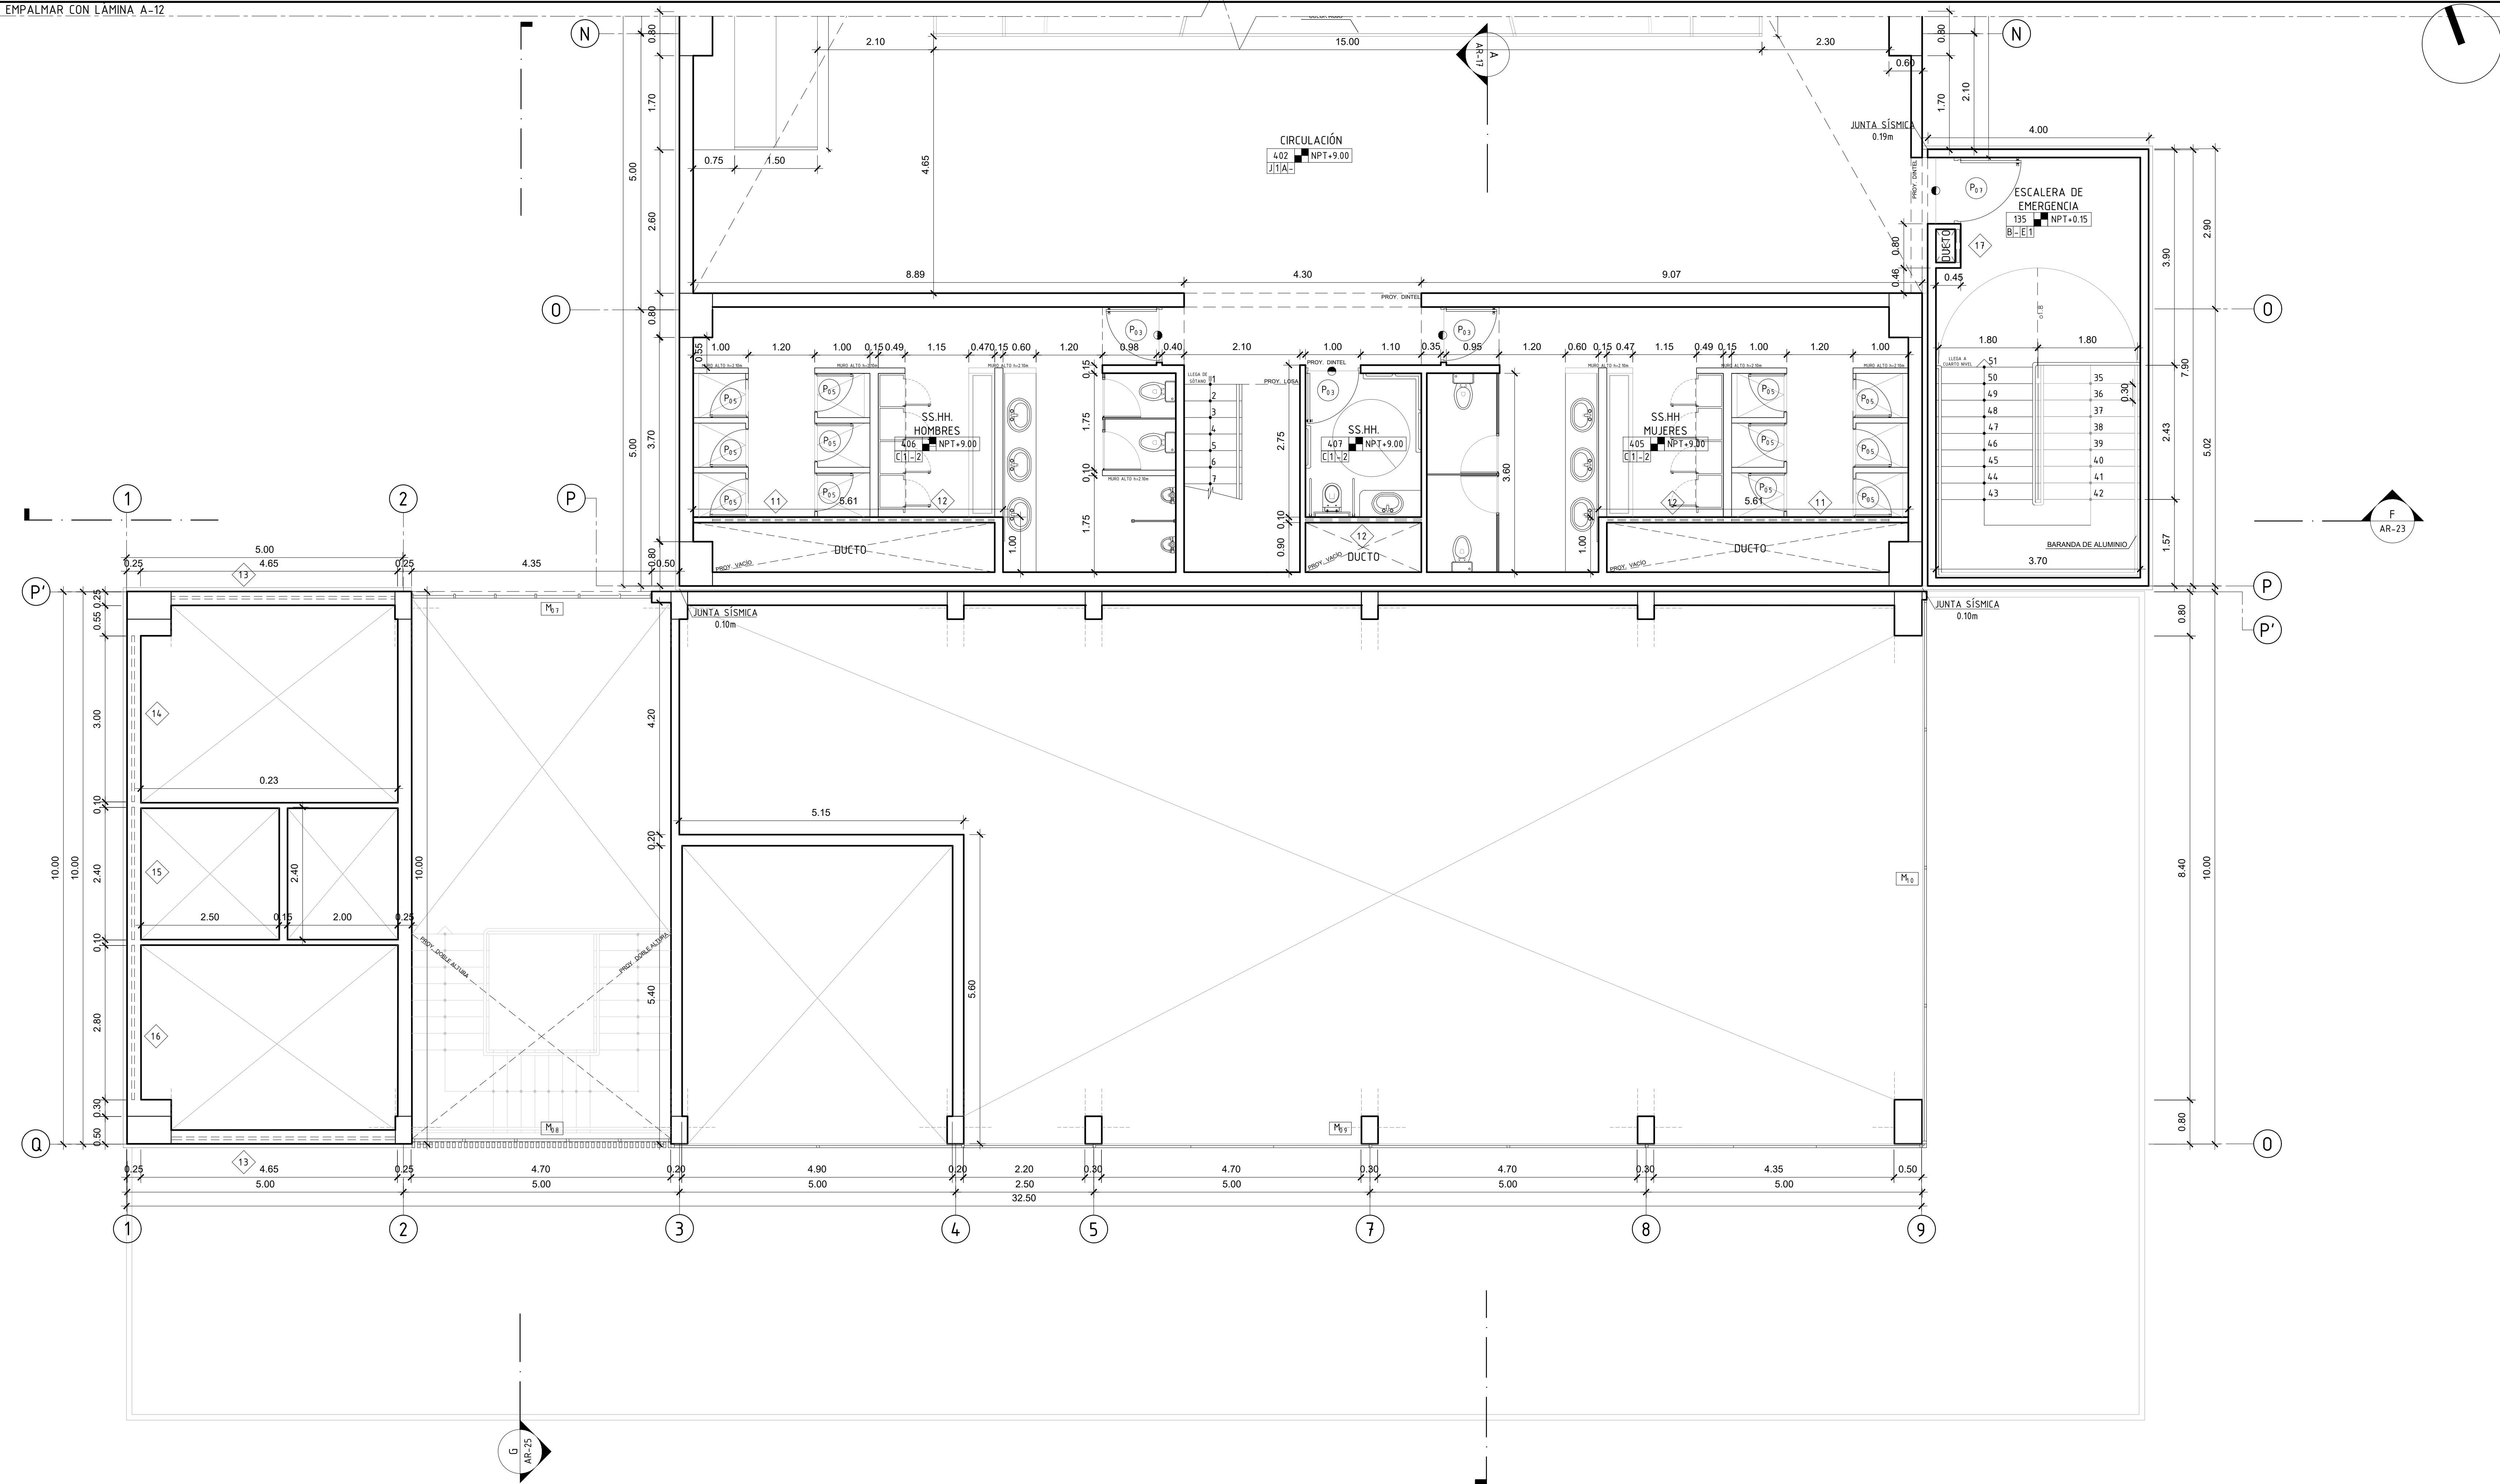

**PLANTA CUARTO PISO - BLOQUE C**  
ESCALA 1/50



TESIS:  
**REGENERACIÓN URBANA EN EL SECTOR 04 DE LA CIUDAD DE PATATO**

PROYECTO ARQUITECTÓNICO:  
**CENTRO DEPORTIVO-COMUNAL**

ACABADOS

- PISOS
- A DE CONCRETO ESTAMPADO DE PIEDRA
  - B DE CEMENTO PULIDO
  - C DE VINILICO HEXAGONAL 25x30cm
  - D DE VINILICO SIMIL MADERA 10x100cm
  - E GRASS/TIERRA NATURAL
  - F TERRAZO GRIS 45x45cm ANTIDESLIZANTE
  - G DE AZULEJOS 40x40cm
  - H PIEDRA ARTIFICIAL POROSA
  - I DE VINILICO CON SOPORTE DE PVC
  - J DE POLIURETANO COLOR GRIS OSCURO
- REVOCUES
- 1 TARRAJEO DE CEMENTO

- MUROS
- A DE CEMENTO PULIDO
  - B LADRILLO CARAVISTA
  - C HORMIGON SIN COSTURA
  - D CON AZULEJOS 40x40cm
  - E MURO CONTRA INCENDIO

- CIELORRASO Y TECHO
- 1 TARRAJEO DE CEMENTO
  - 2 FALSO CIELO RASO DE PVC ANTIHUMEDAD
  - 3 FALSO CIELO RASO DE PVC

TIPO	MEDIDAS		
	ANCHO	ALTURA	ALFEIZER
PUERTA	P <sub>03</sub>	1.00	2.40
	P <sub>05</sub>	0.70	1.80
	P <sub>07</sub>	1.20	2.40
VENTANA	10	4.40	0.40
	11	2.85	0.40
	12	2.10	0.40
	13	4.05	0.40
	14	3.00	0.40
	15	2.40	0.40
	16	2.80	0.40
	17	0.60	0.40
MAMPARA	M <sub>07</sub>	4.35	7.80
	M <sub>08</sub>	4.70	7.80
	M <sub>09</sub>	22.65	7.80
	M <sub>10</sub>	9.85	7.80

LEYENDA

NOMENCLATURA DE AMBIENTE

NOMBRE DEL AMBIENTE

000 NPT+0.00

001 NPT+9.00


002 ACABADO CIELORRASO Y TECHO

003 ACABADO REVOCUES

004 ACABADO MURO

005 ACABADO PISO

CODIFICACIÓN DEL AMBIENTE

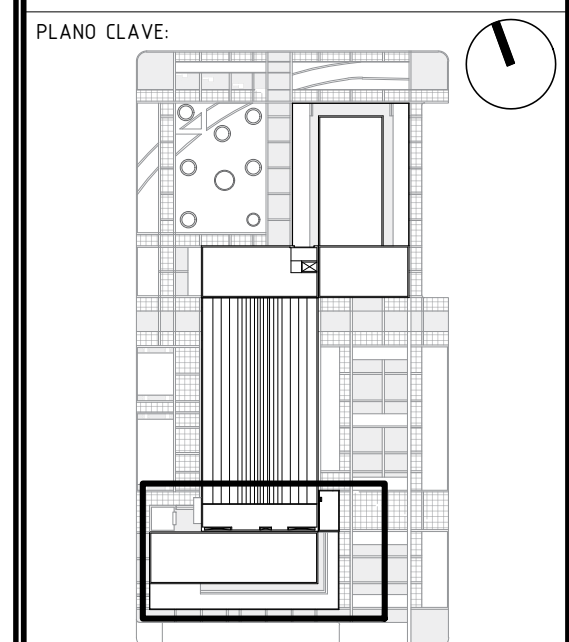

DESCRIPCIÓN

**PLANTA CUARTO NIVEL**

ESCALA: 1:50

FECHA: DICIEMBRE 2019

ELABORADO POR: BACH. JHANELA RUTH MAGALY MONTENEGRO VERA

ASESOR: DR. OSCAR VÍCTOR MARTÍN VARGAS CHOZO

LÁMINA: A-13