



EMPALMAR CON LÁMINA A-06

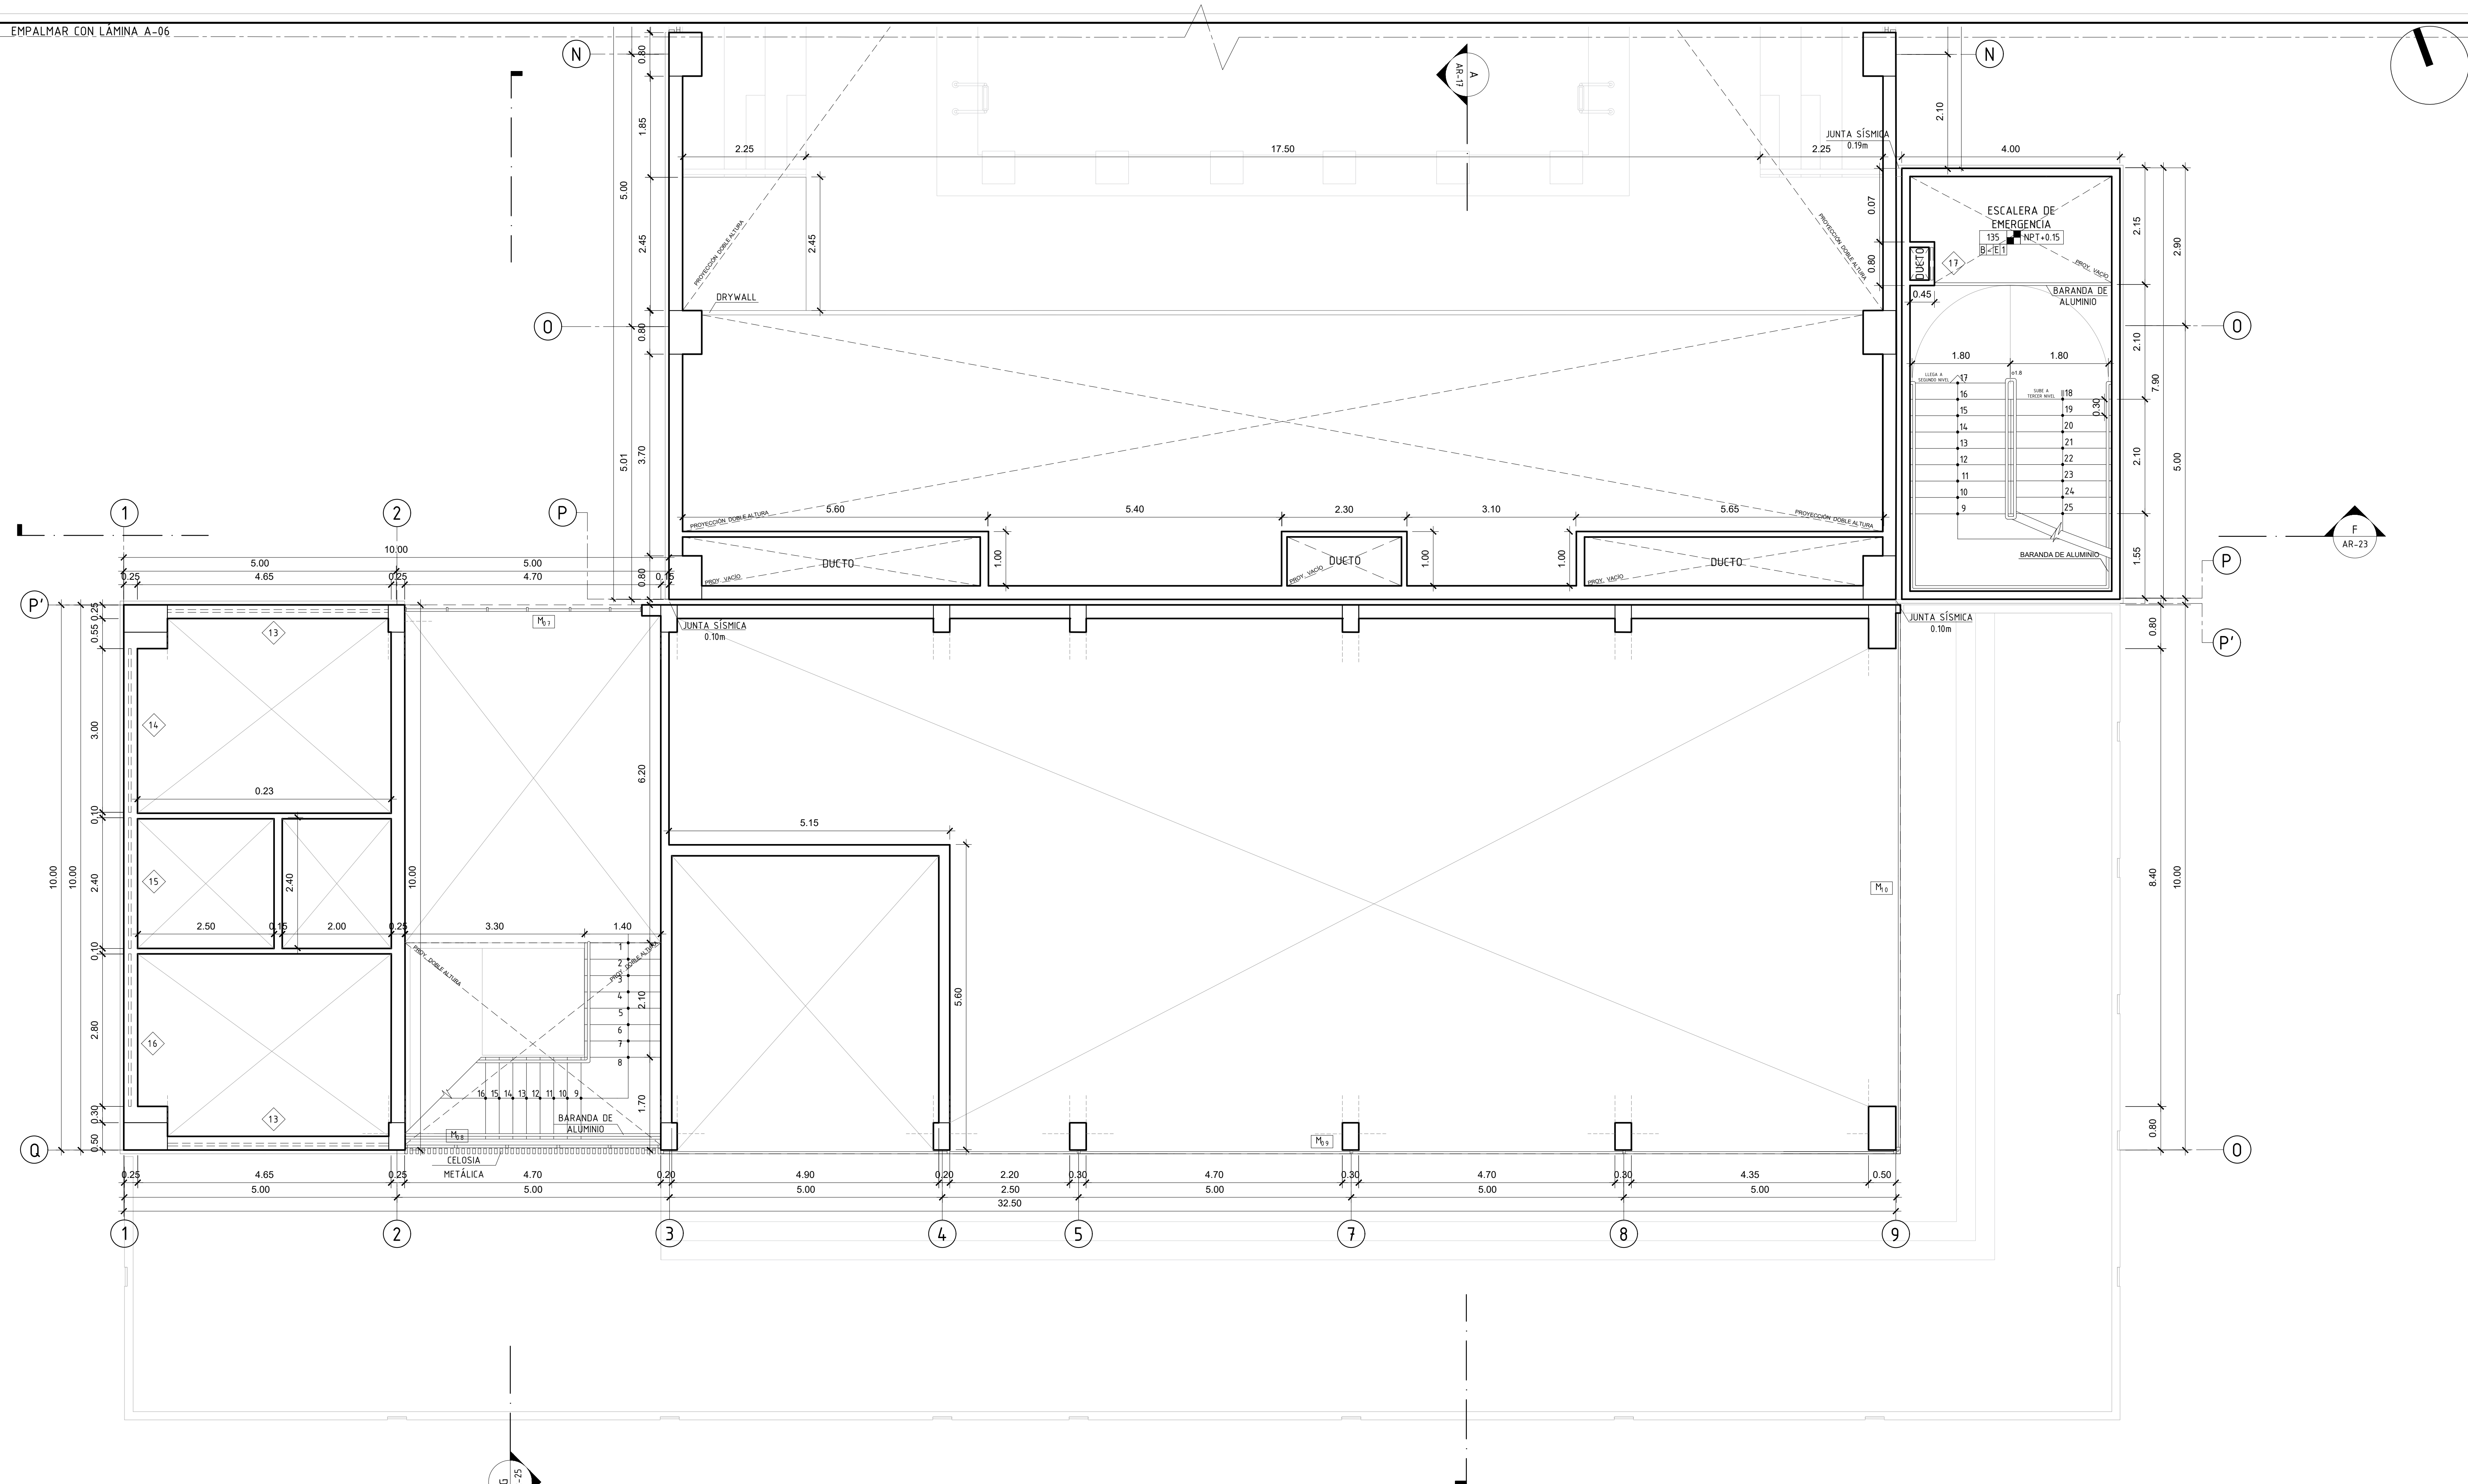

**A PLANTA PRIMER PISO - BLOQUE C**  
ESCALA 1/50



USAT  
Universidad Católica  
Santa Teresita de Mogrovejo

PROYECTO ARQUITECTÓNICO:

**CENTRO DEPORTIVO-COMUNAL**

ACABADOS

PISOS

- A DE CONCRETO ESTAMPADO DE PIEDRA
- B DE CEMENTO PULIDO
- C DE VINILICO HEXAGONAL 25x30cm
- D DE VINILICO SIMIL MADERA 10x100cm
- E GRASS/TIERRA NATURAL
- F TERRAZO GRIS 45x45cm ANTIDESLIZANTE
- G DE AZULEJOS 40x40cm
- H PIEDRA ARTIFICIAL POROSA
- I DE VINILICO CON SOPORTE DE PVC
- J DE POLIURETANO COLOR GRIS OSCURO

REVOQUES

- 1 TARRAJEO DE CEMENTO

MUROS

- A DE CEMENTO PULIDO
- B LADRILLO CARAVISTA
- C HORMIGON SIN COSTURA
- D CON AZULEJOS 40x40cm
- E MURO CONTRA INCENDIO

CIELORRASO Y TECHO

- 1 TARRAJEO DE CEMENTO
- 2 FALSO CIELO RASO DE PVC ANTIHUMEDAD
- 3 FALSO CIELO RASO DE PVC

CUADRO DE VANOS

TIPO	MEDIDAS			
	ANCHO	ALTURA	ALFEIZER	
PUERTA				
	07	1.90	0.40	2.40
	08	3.80	0.40	2.40
	09	3.15	0.40	2.40
	10	4.40	0.40	2.40
	11	2.85	0.40	2.40
	12	2.10	0.40	2.40
	13	4.05	0.40	3.30
	14	3.00	0.40	3.30
	15	2.40	0.40	3.30
	16	2.80	0.40	3.30
	17	0.60	0.40	2.40
	18	4.35	7.80	---
MAMPARA	M <sub>17</sub>	4.80	7.80	---
	M <sub>18</sub>	22.65	7.80	---
	M <sub>19</sub>	9.85	7.80	---
	M <sub>20</sub>	9.85	7.80	---

LEYENDA


NOMENCLATURA DE AMBIENTE

NOMBRE DEL AMBIENTE

- 000 NPT +0.00
- 001 ACABADO CIELORRASO Y TECHO
- 002 ACABADO REVOQUES
- 003 ACABADO MURO
- 004 ACABADO PISO

CODIFICACIÓN DEL AMBIENTE

PLANO CLAVE:

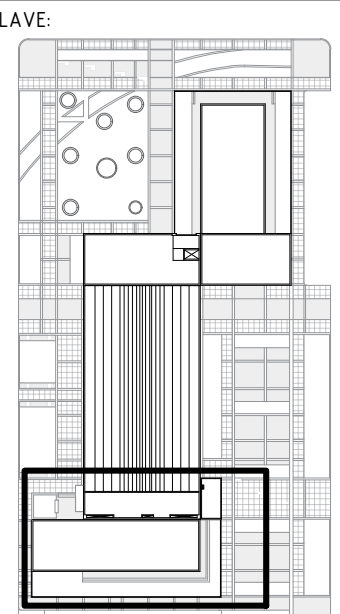

DESCRIPCIÓN

**PLANTA SEGUNDO NIVEL**

ESCALA: 1:50

FECHA: DICIEMBRE 2019

ELABORADO POR: BACH. JHANELA RUTH MAGALY MONTENEGRO VERA

ASESOR: DR. OSCAR VÍCTOR MARTÍN VARGAS CHOZO

LÁMINA: A-07