


TESIS:  
REGENERACIÓN URBANA EN  
EL SECTOR 04 DE LA CIUDAD  
DE PATAPO

PROYECTO ARQUITECTÓNICO:  
CENTRO  
DEPORTIVO-COMUNAL

SÍMBOLO	DESCRIPCIÓN	ALTURA
	CAJA DE PASO	0.4m-2.2m
	TABLERO GENERAL	1.6m
	TABLERO DE DISTRIBUCIÓN	1.6m
	POZO PUESTA A TIERRA	
	TUBERÍA DE PVC	
	RED EN PISO	
	RED DE PUESTA A TIERRA	

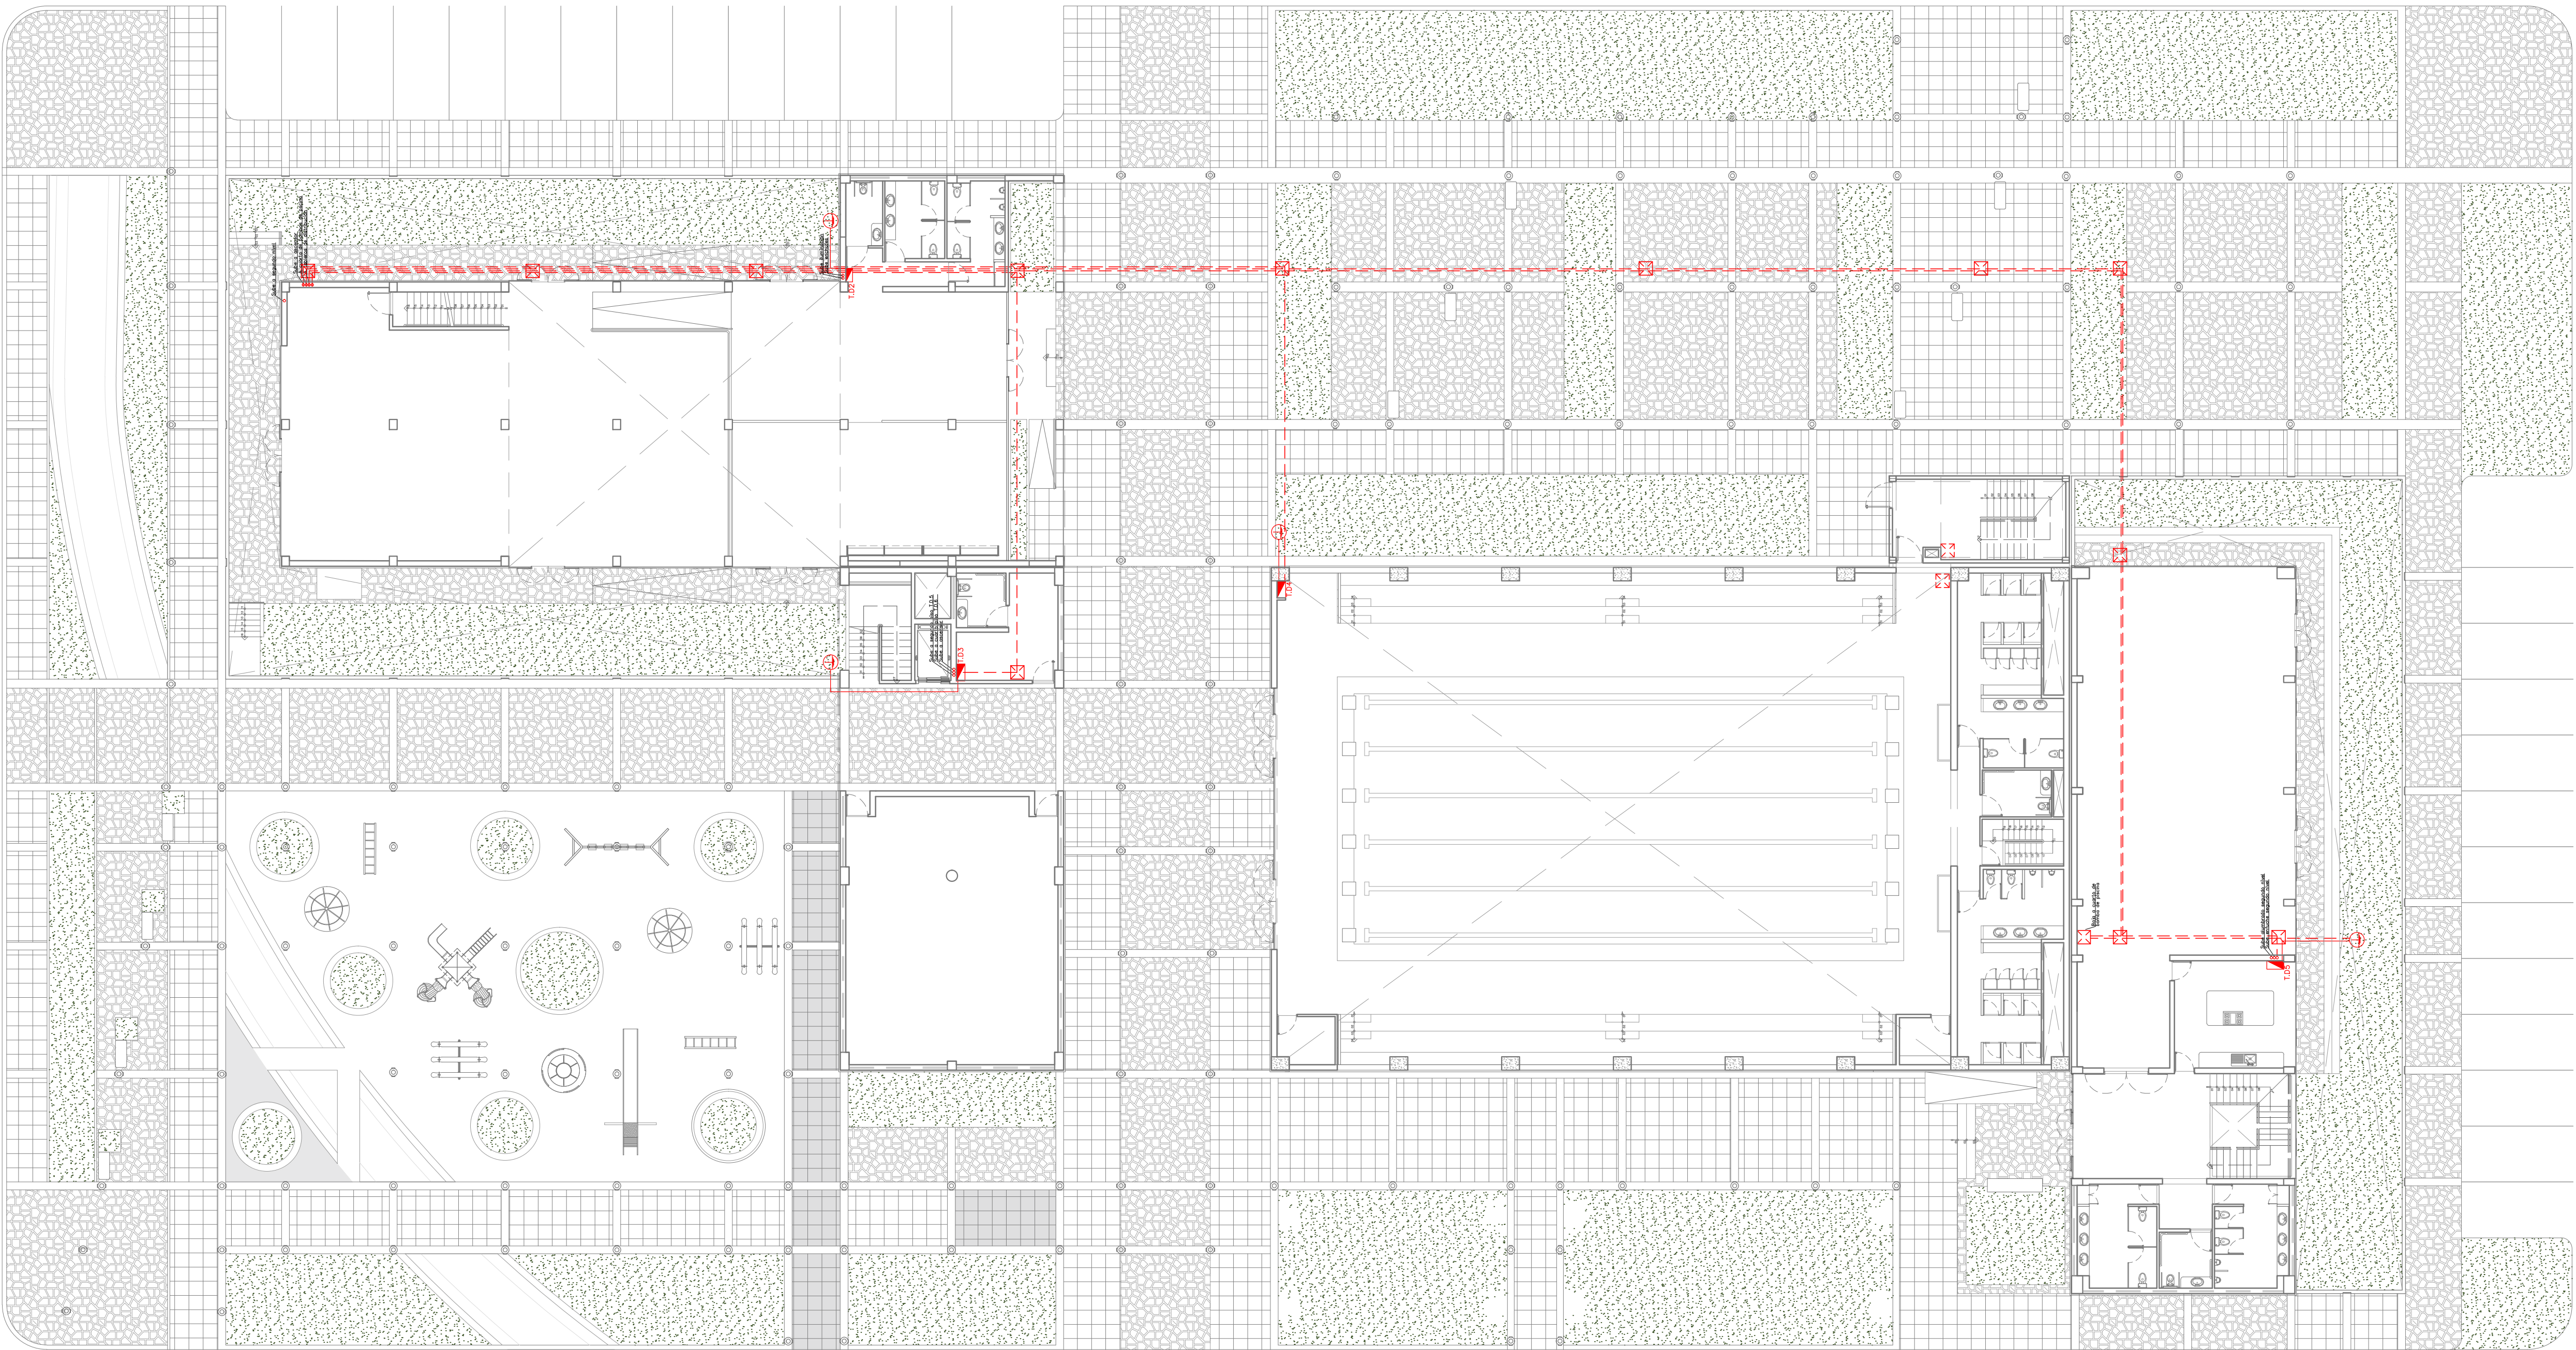

**A** PLANTA PRIMER PISO

ESCALA 1/175

DESCRIPCIÓN:  
TABLEROS Y  
SUBTABLEROS

ESCALA: 1:175      FECHA: DICIEMBRE 2019

ELABORADO POR:  
BACH. JHANELA RUTH MAGALY  
MONTENEGRO VERA

ASESOR:  
DR. OSCAR VÍCTOR MARTÍN  
VARGAS CHOZO

LÁMINA:  
IE-02