


TESIS:
REGENERACIÓN URBANA EN
EL SECTOR 04 DE LA CIUDAD
DE PATAPO

PROYECTO ARQUITECTÓNICO:
CENTRO
DEPORTIVO-COMUNAL

SÍMBOLO	DESCRIPCIÓN	ALTURA
	TOMACORRIENTE	0.4m
S	INTERRUPTOR SIMPLE	1.4m
Sa,b	INTERRUPTOR DE 2 GOLPES	1.4m
S ₃	INTERRUPTOR DE CONMUTACION	1.4m
	CAJA DE PASO	0.4m-2.2m
	TABLERO GENERAL	1.6m
	POZO PUESTA A TIERRA	
	TUBERÍA DE PVC	
---	RED EN PISO	
---	RED DE PUESTA A TIERRA	

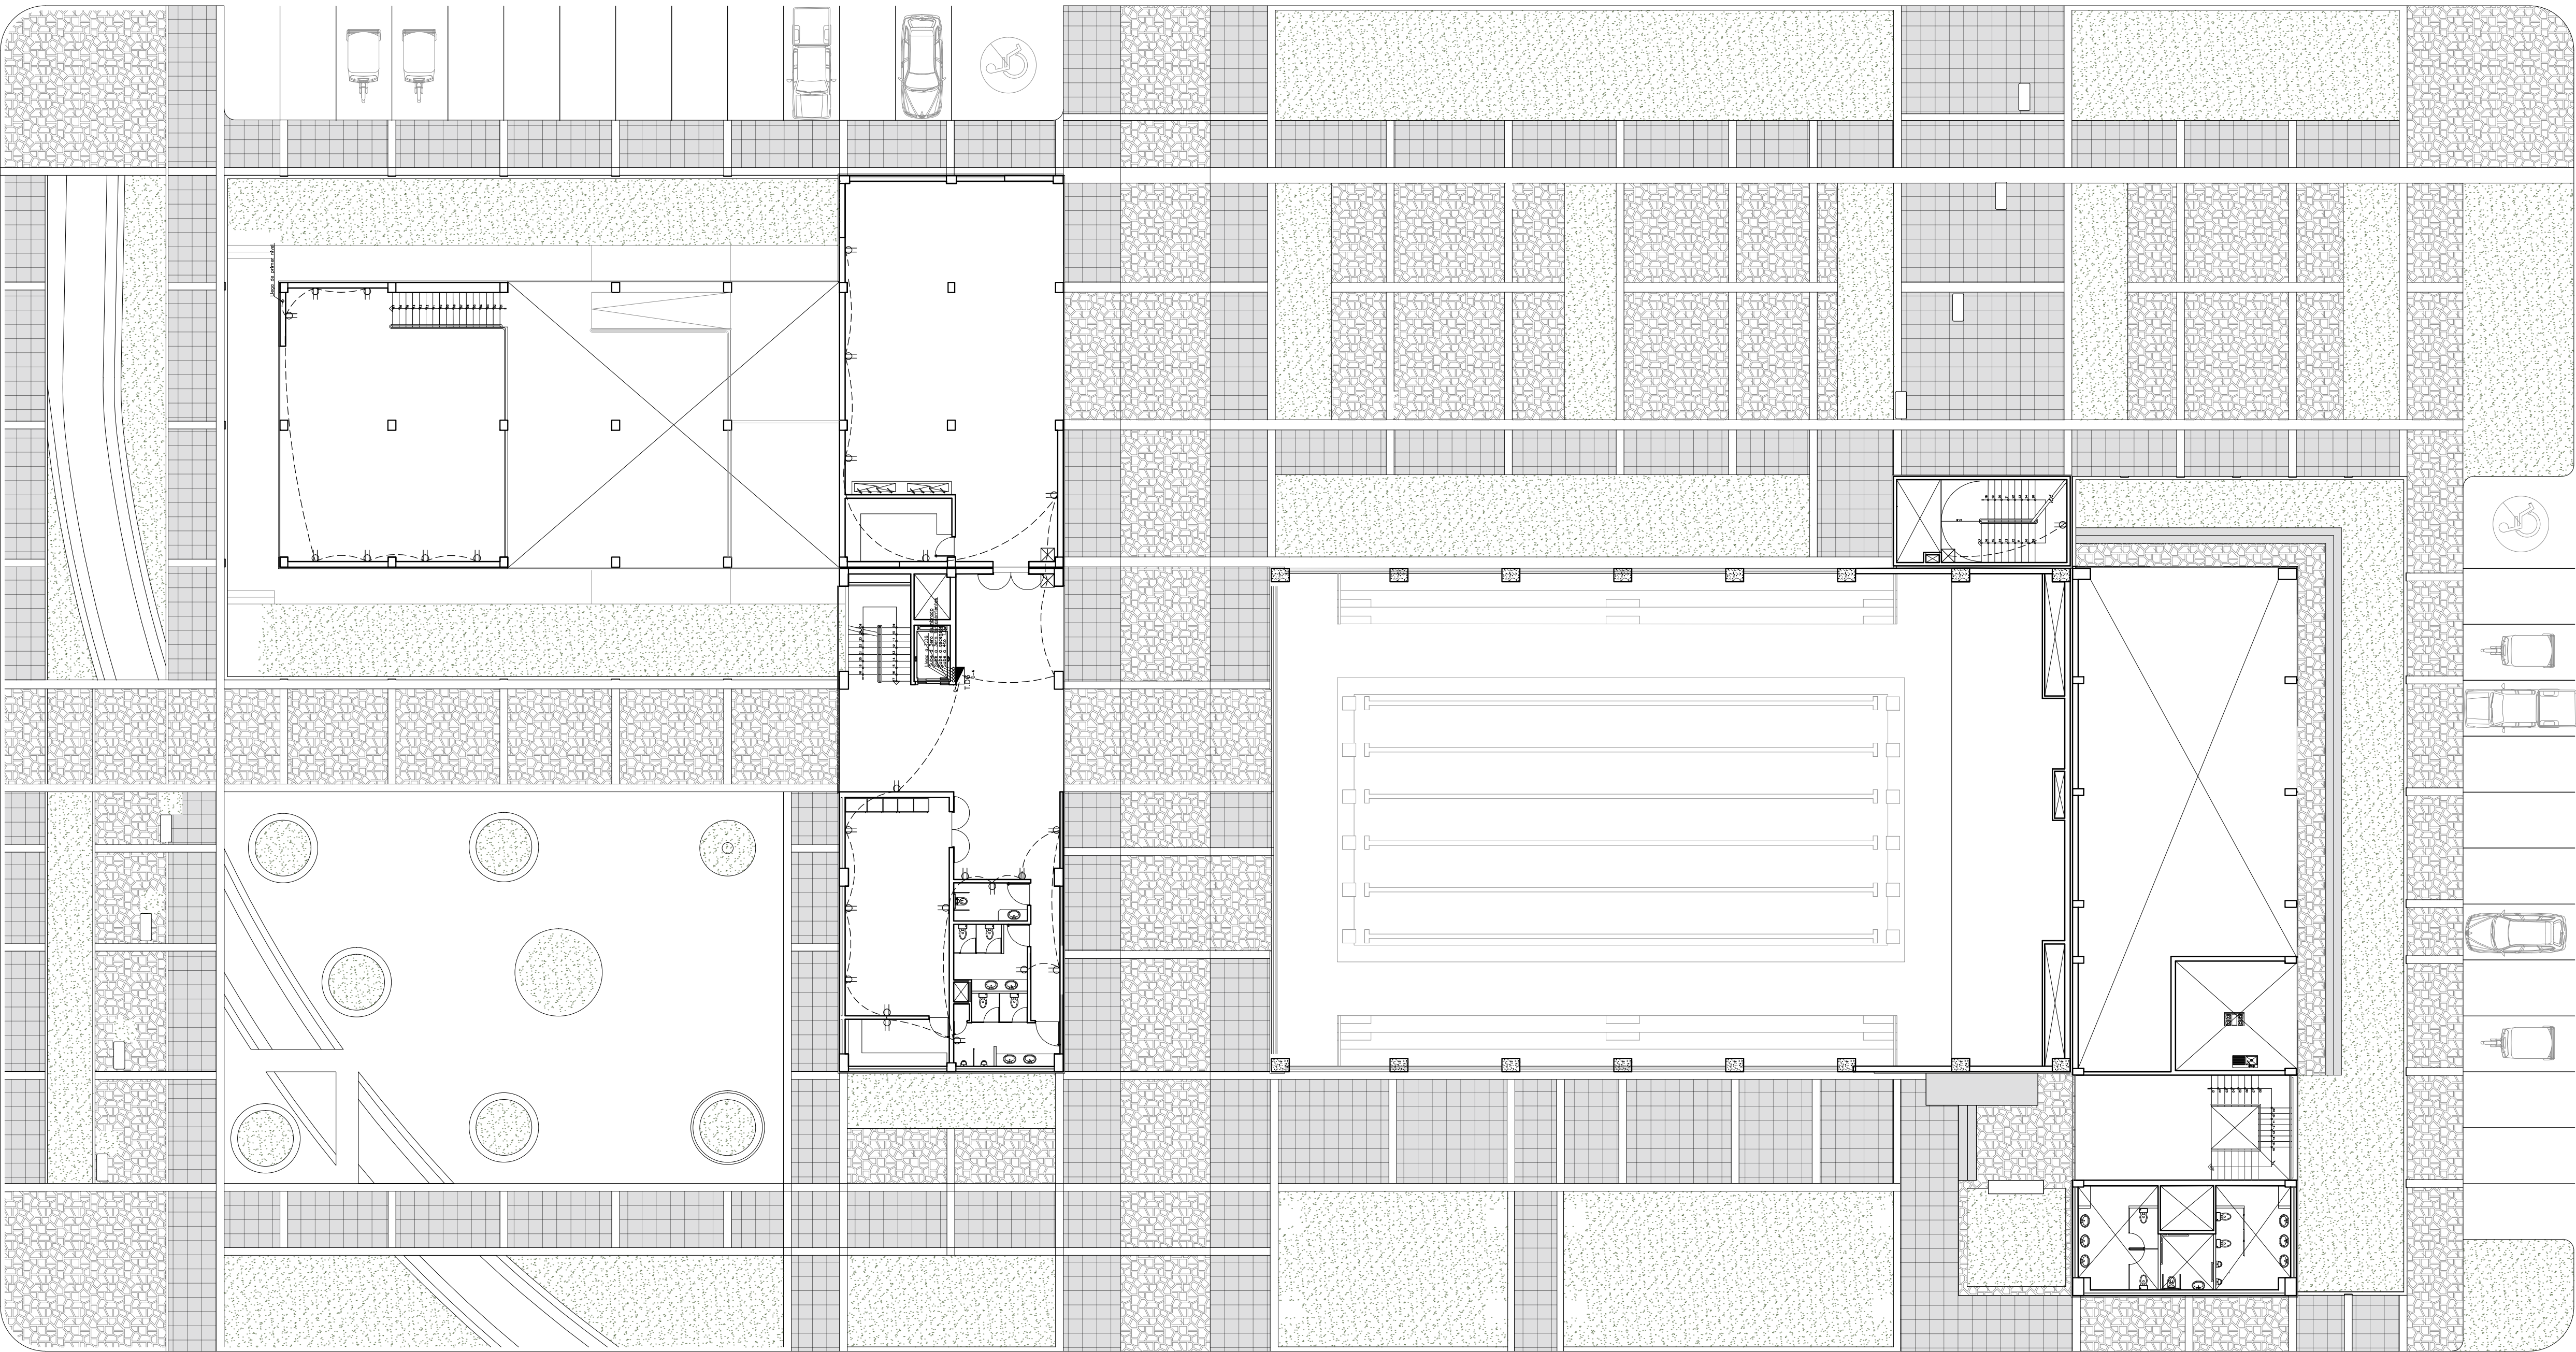

A PLANTA SEGUNDO PISO

ESCALA 1/175

DESCRIPCIÓN:
**TABLEROS Y
SUBTABLEROS**

ESCALA: 1:175 FECHA: DICIEMBRE 2019

ELABORADO POR:
BACH. JHANELA RUTH MAGALY
MONTENEGRO VERA

ASESOR:
DR. OSCAR VÍCTOR MARTÍN
VARGAS CHOZO

LÁMINA:
IE-13