


TESIS:  
REGENERACIÓN URBANA EN  
EL SECTOR 04 DE LA CIUDAD  
DE PATAPO

PROYECTO ARQUITECTÓNICO:  
CENTRO  
DEPORTIVO-COMUNAL

SÍMBOLO	DESCRIPCIÓN	ALTURA
	TOMACORRIENTE	0.4m
S	INTERRUPTOR SIMPLE	1.4m
Sa,b	INTERRUPTOR DE 2 GOLPES	1.4m
S <sub>3</sub>	INTERRUPTOR DE CONMUTACION	1.4m
	CAJA DE PASO	0.4m-2.2m
	TABLERO GENERAL	1.6m
	POZO PUESTA A TIERRA	
	TUBERÍA DE PVC	
- - -	RED EN PISO	
—	RED DE PUESTA A TIERRA	

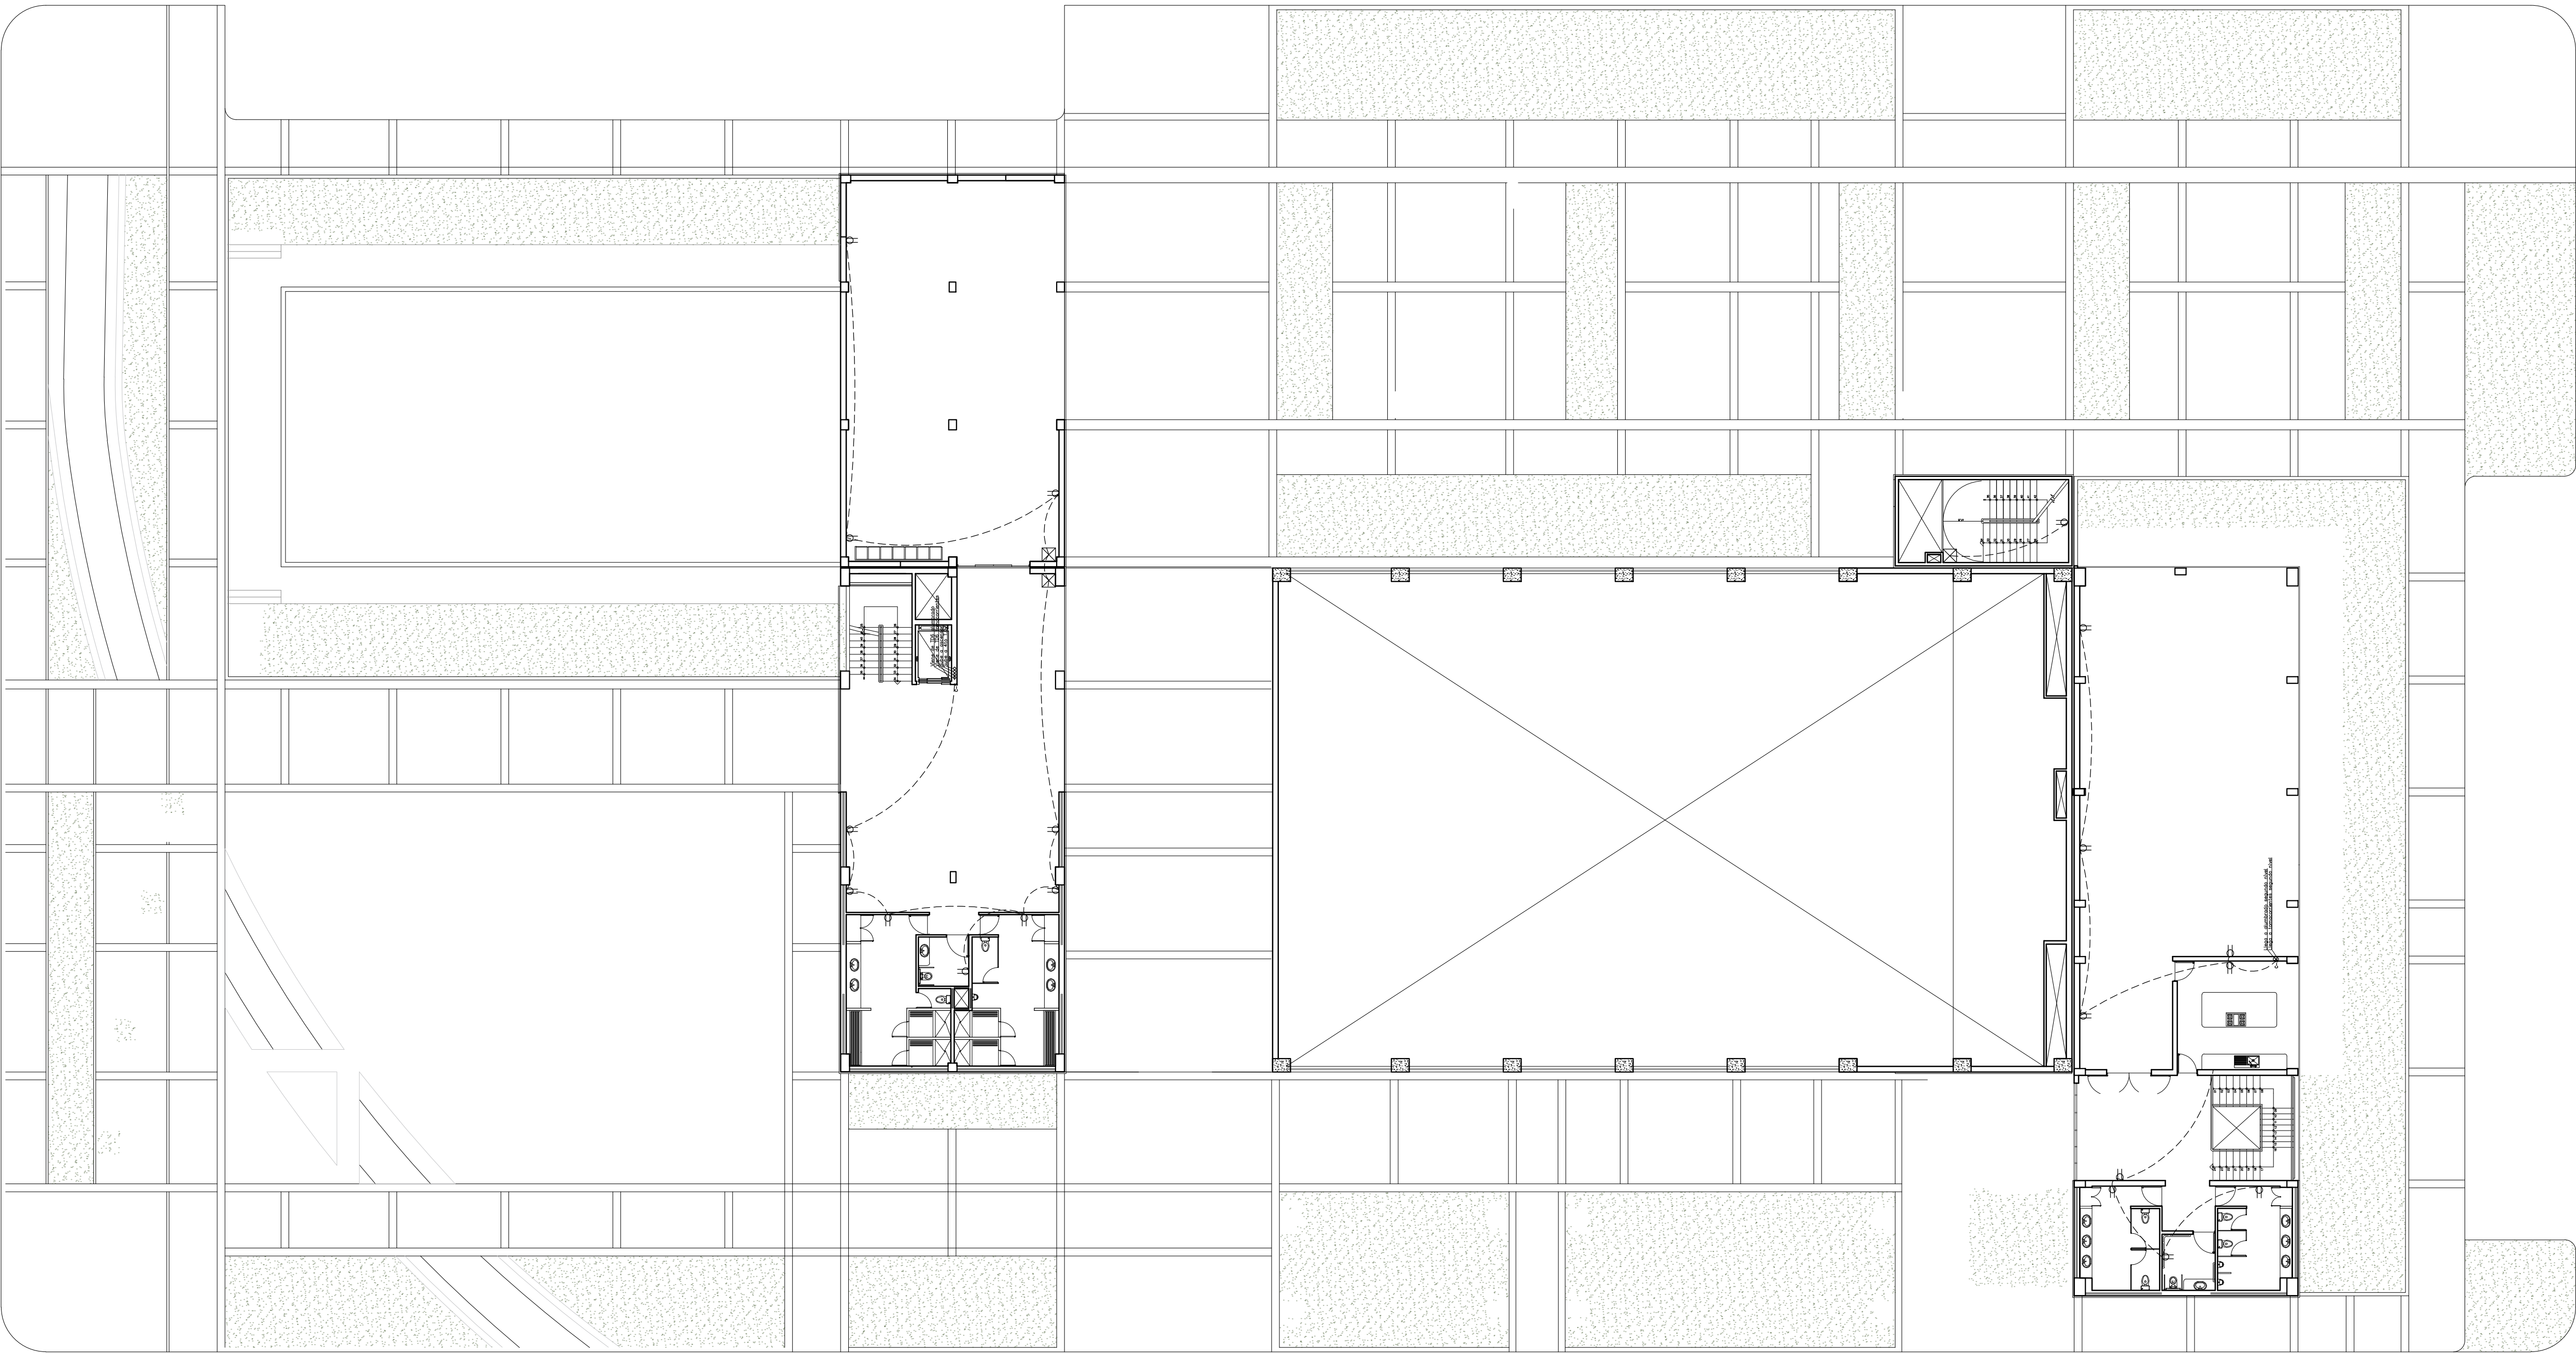

A

PLANTA TERCER PISO

ESCALA 1/175

DESCRIPCIÓN:  
TOMACORRIENTE

ESCALA: 1:175      FECHA: DICIEMBRE 2019

ELABORADO POR:  
BACH. JHANELA RUTH MAGALY  
MONTENEGRO VERA

ASESOR:  
DR. OSCAR VÍCTOR MARTÍN  
VARGAS CHOZO

LÁMINA:  
IE-14