

CÓDIGO	AMBIENTE	ÁREA
101	MANTENIMIENTO	30.00m²
102	CUARTO DE GENERADOR	30.00m²
103	SUB ESTACION ELECTRICA	30.00m²
104	ALMACÉN DE LIBROS	50.00m²
105	CUARTO DE BOMBAS	69.80m²

BLOQUE	USOS
1	BIBLIOTECA / TALLERES
2	TALLERES
3	ZONA DEPORTIVA
4	SALAS DE USOS MÚLTIPLES
5	ESCALERA DE EMERGENCIA

NOMENCLATURA DE AMBIENTE
NOMBRE DEL AMBIENTE
000
NPT+0.00
NÍVEL DE PISO TERMINADO
CODIFICACIÓN DEL AMBIENTE

PLANO CLAVE:




DESCRIPCIÓN:
PLANTA TECHOS +
SÓTANOS

ESCALA: 1:200
FECHA: DICIEMBRE 2019

ELABORADO POR:
BACH. JHANELA RUTH MAGALY
MONTENEGRO VERA



ASESOR:
DR. OSCAR VÍCTOR MARTÍN
VARGAS CHOZO

LÁMINA:
PG-07

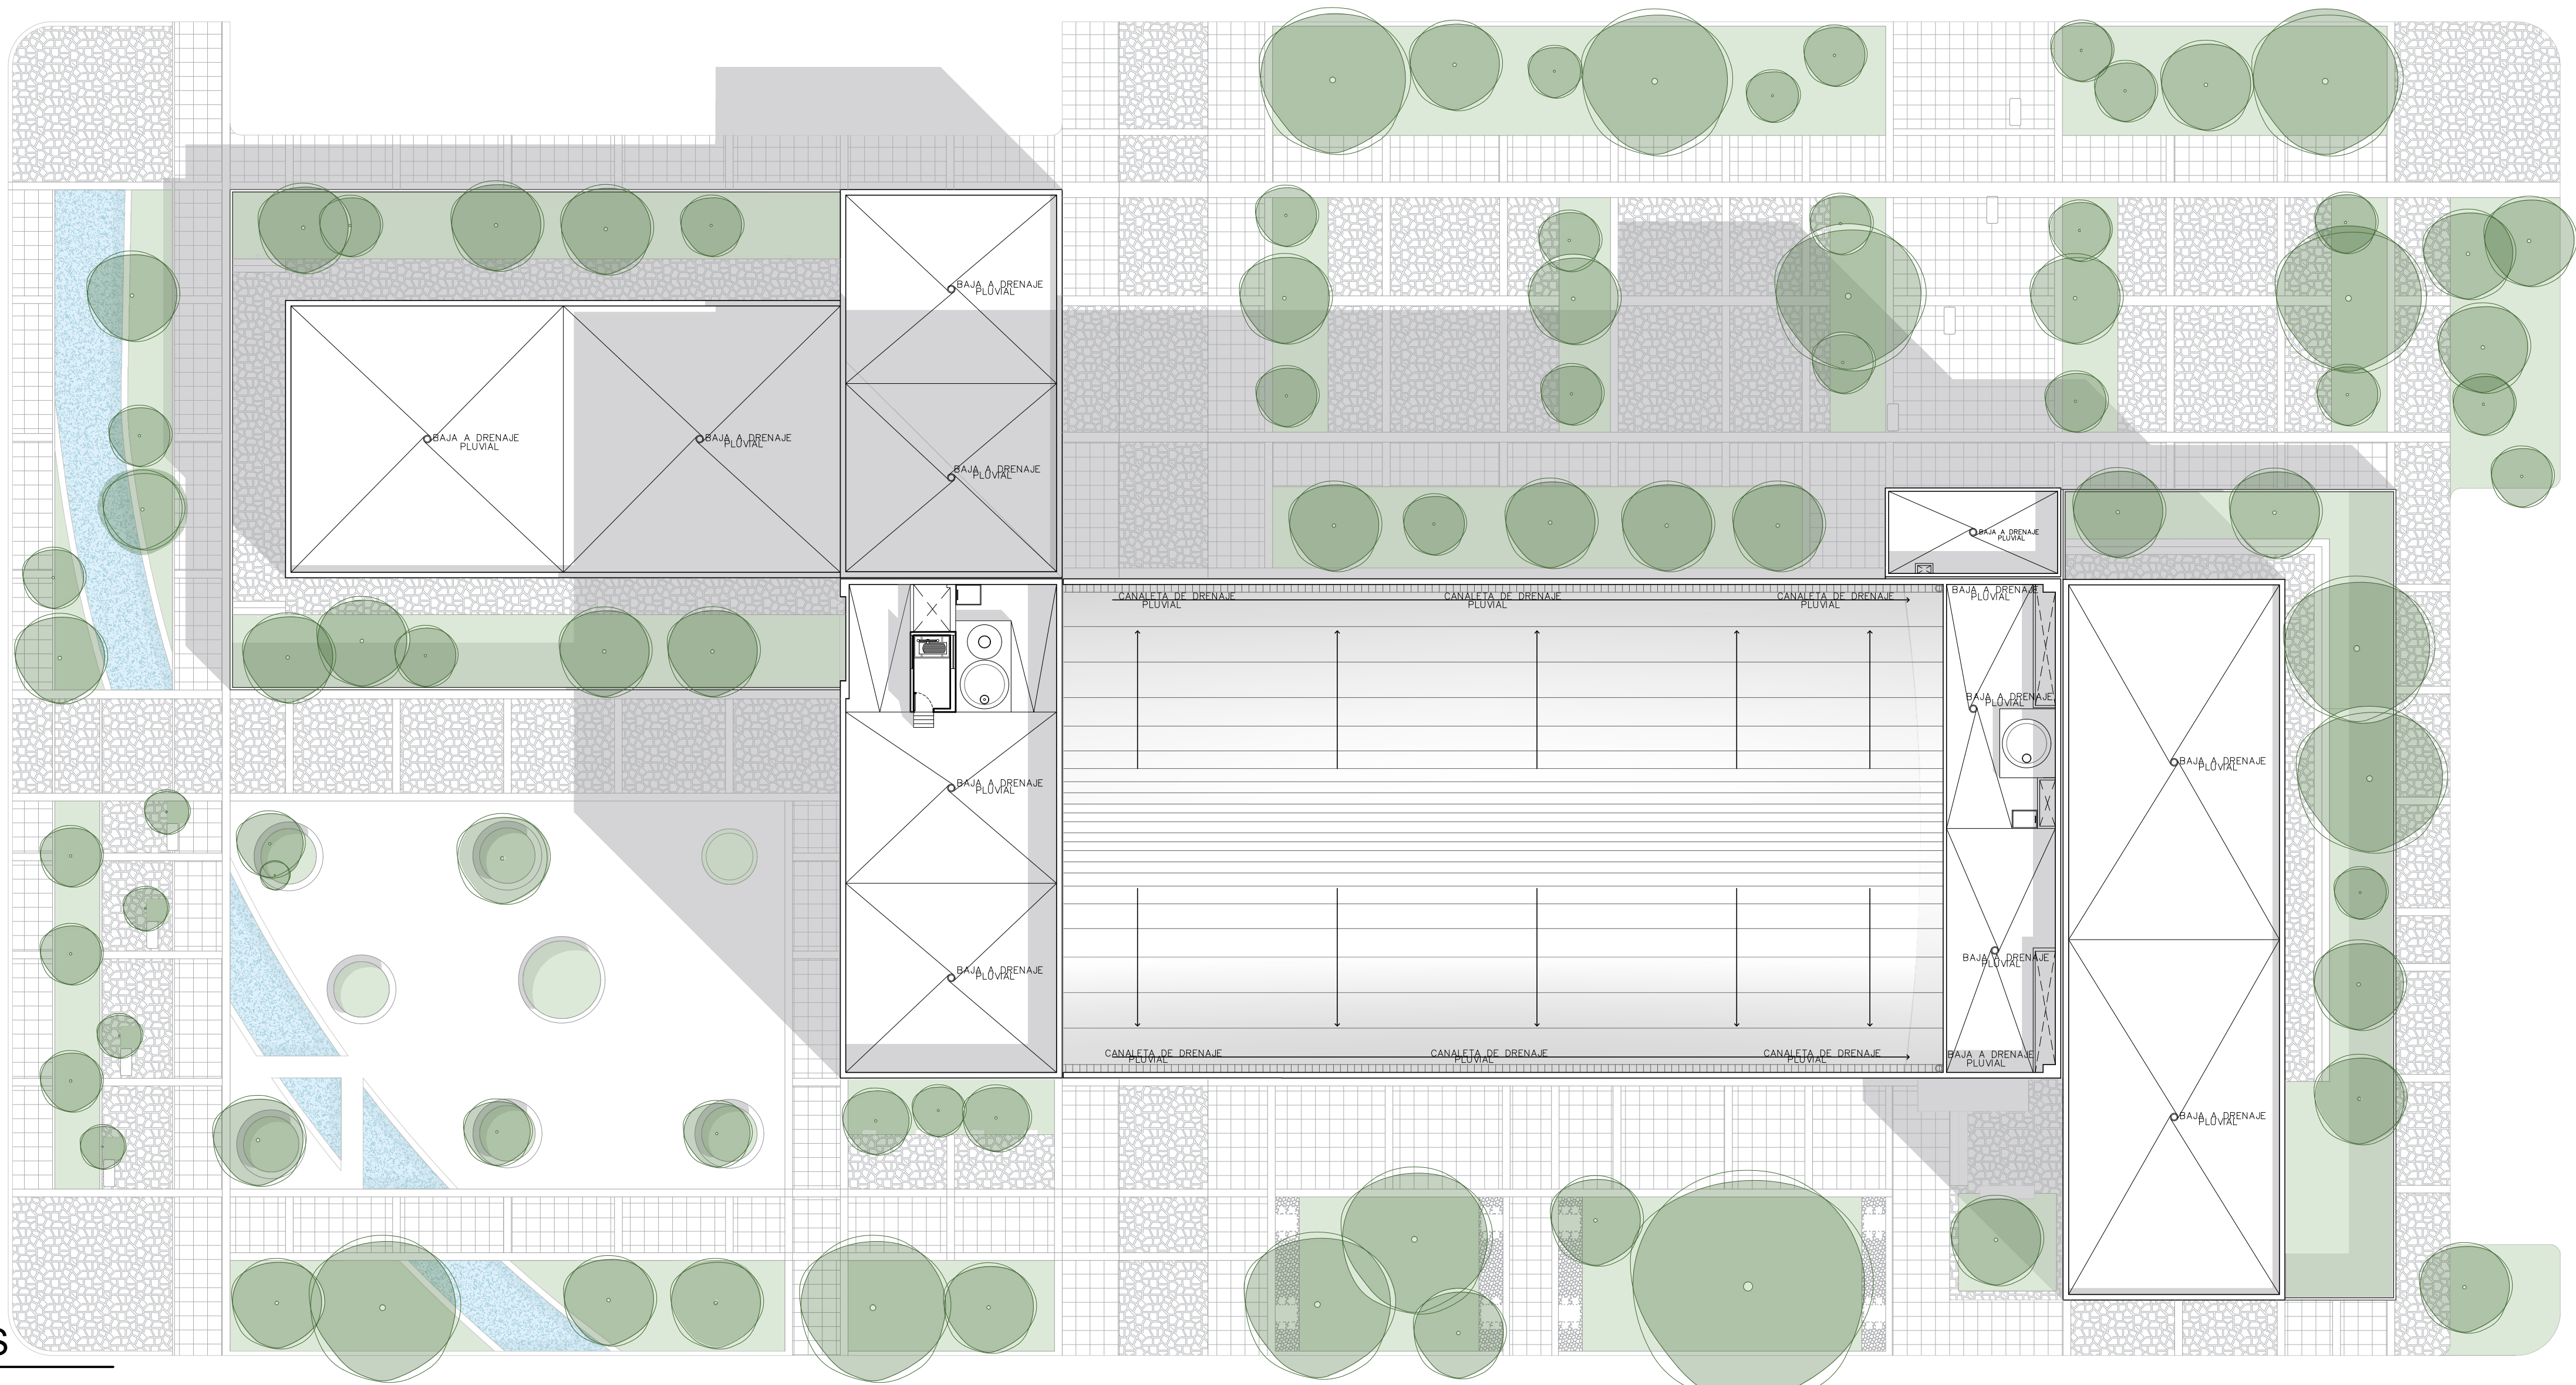


A PLANTA TECHOS
ESCALA 1/200


PLANO CLAVE:

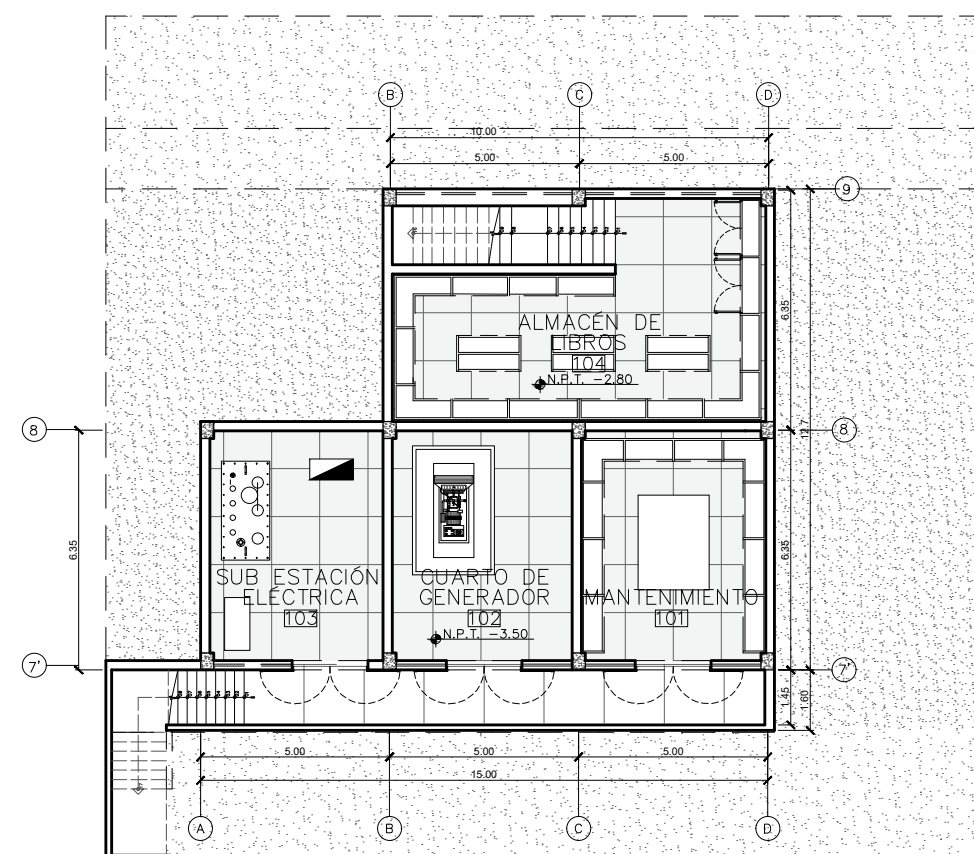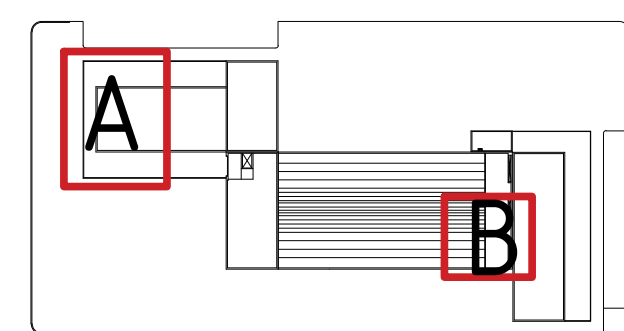

B PLANTA SÓTANO A
ESCALA 1/200

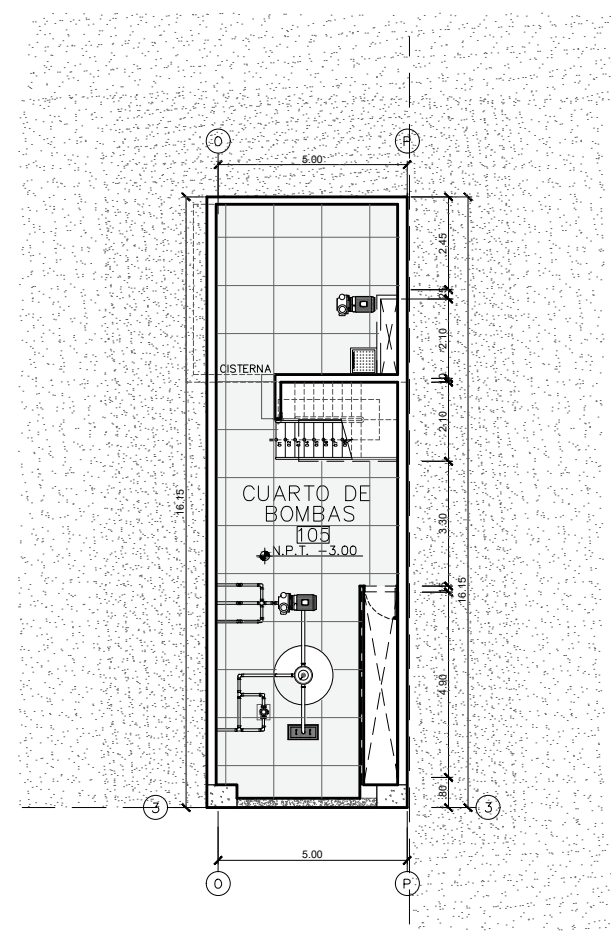

C PLANTA SÓTANO B
ESCALA 1/200

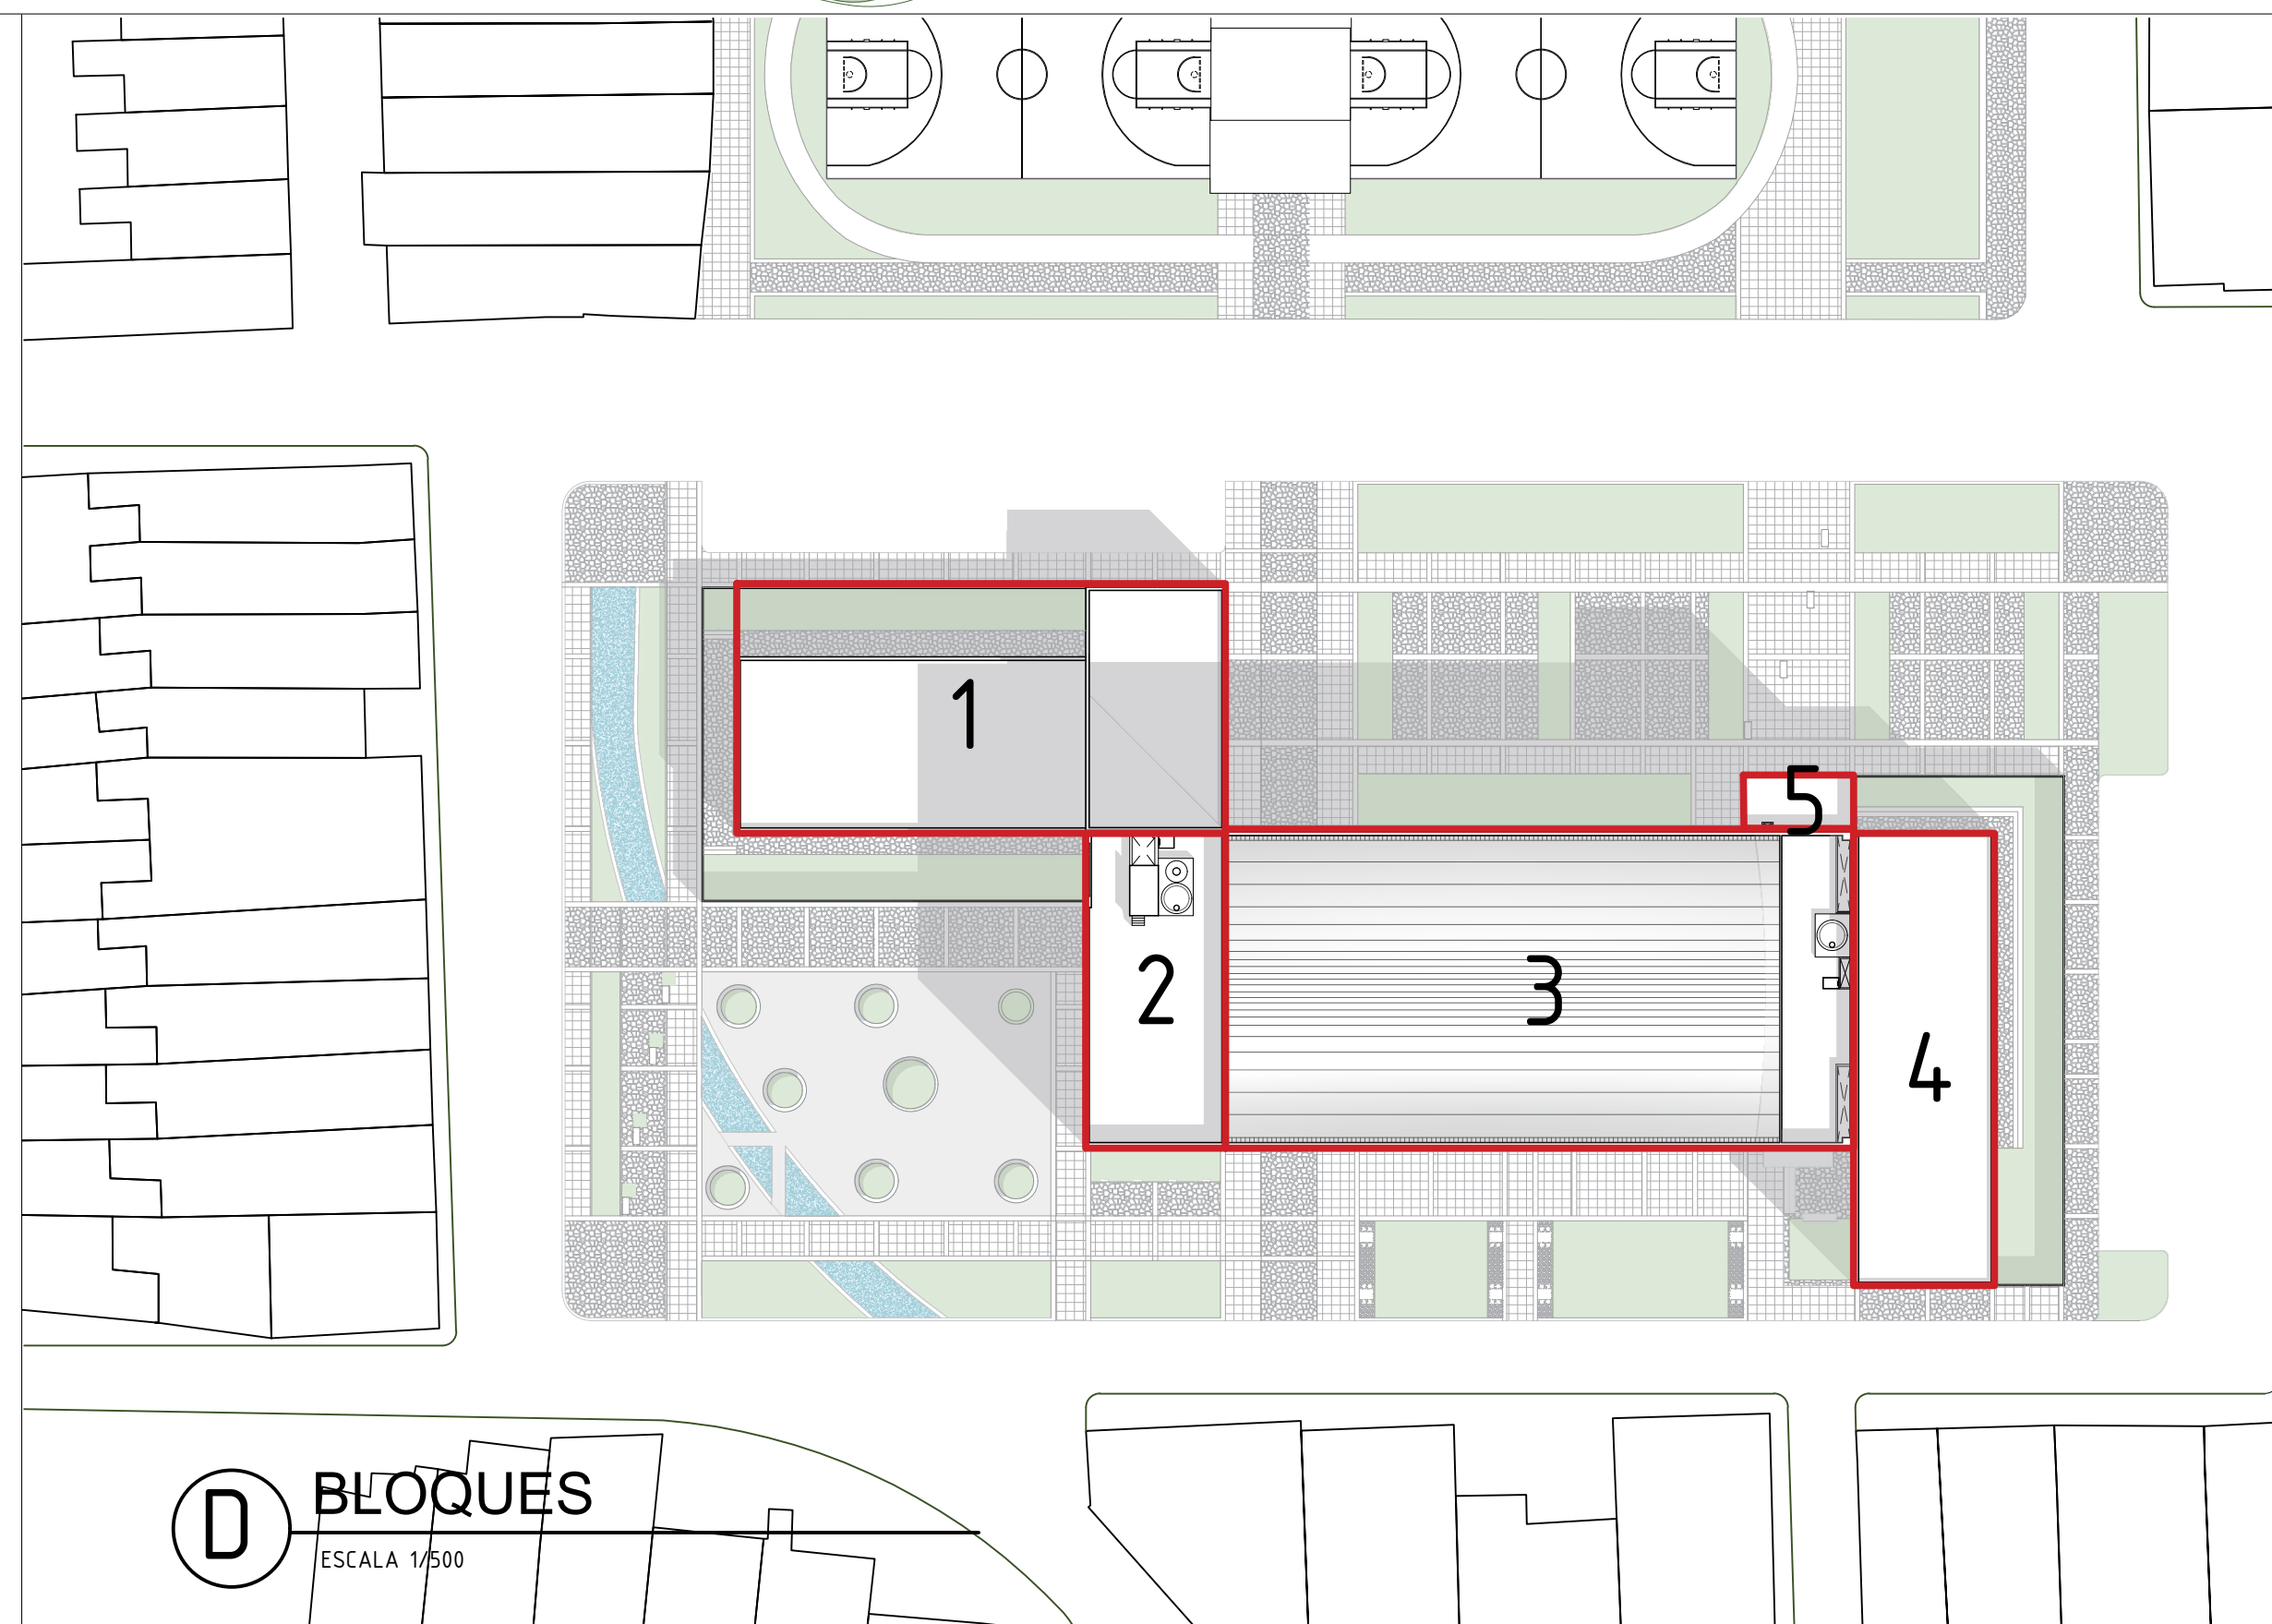

D BLOQUES
ESCALA 1/500