


SECCION D-D

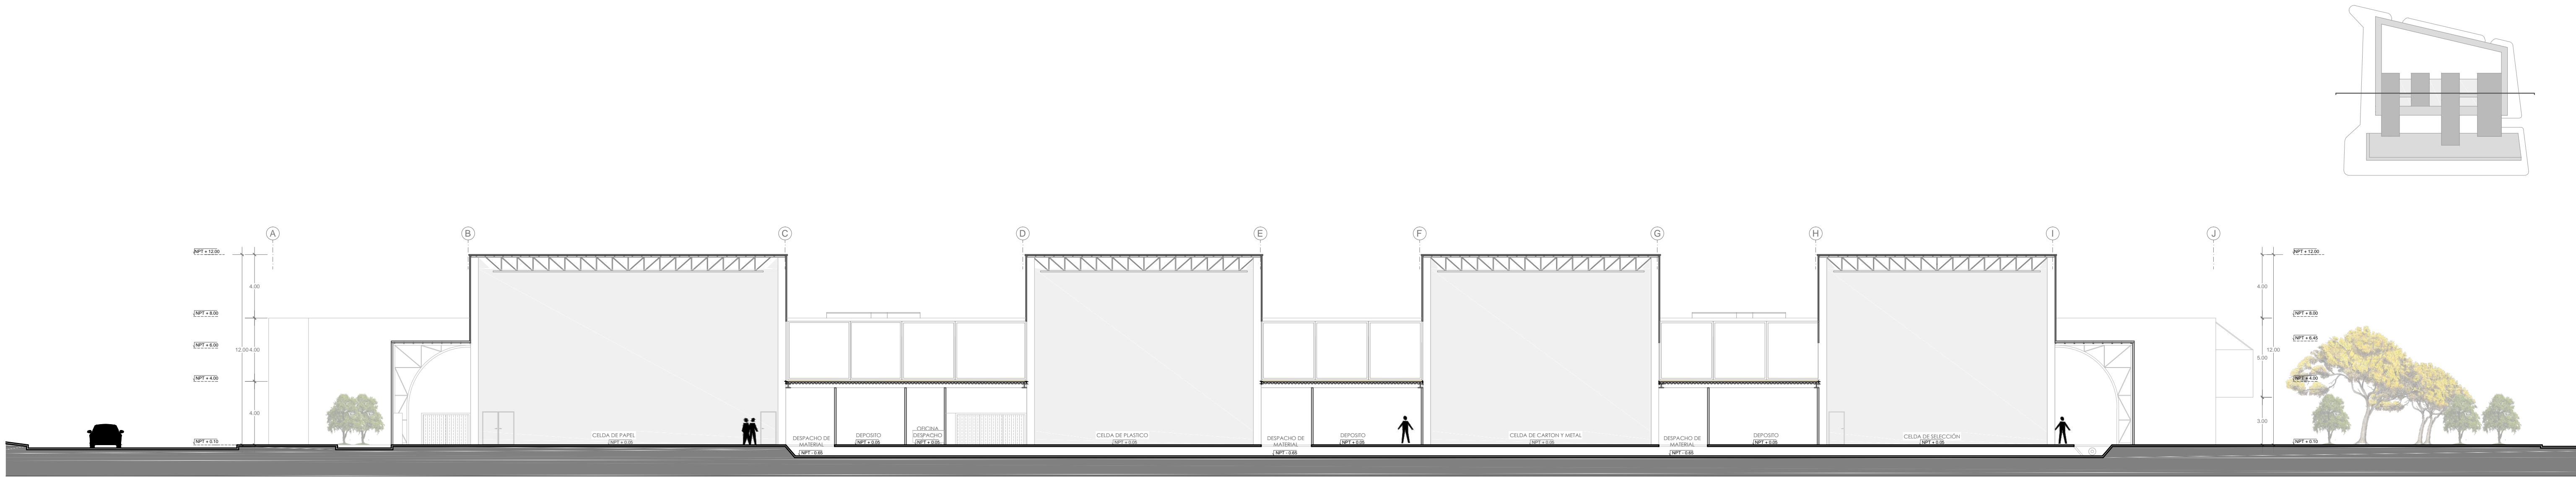

SECCION E-E

