


AD-03

	COD	ANCH	ALTU	ALFE	CANT	OBSERVACIONES
PUERTAS	P-01	2.00	4.00	-	4	Puerta de vidrio 2 hojas - marco de madera
	P-02	2.00	2.10	-	4	Machihembrada - marco de madera
	P-03	0.70	2.10	-	3	Machihembrada - marco de madera
	P-04	1.00	2.10	-	41	Machihembrada - marco de madera
	P-05	0.70	2.00	-	27	Machihembrada - marco de madera
	P-06	2.00	2.10	-	3	Machihembrada 2 hojas - marco de madera
	P-07	0.90	2.10	-	1	Puerta de vidrio 2 hojas - marco de madera
	P-08	0.90	2.10	-	5	Machihembrada - marco de madera
	P-09	0.90	2.10	-	1	Puerta valven - marco de madera
	P-10	1.00	2.10	-	4	Puerta contra incendios galvanizada
	P-11	1.00	2.10	-	4	Machihembrada - marco de madera (180°)
MAMPARAS	M-01	1.46	2.00	-	44	Vidrio 10mm con perfilera metálica
	V-01	1.00	1.00	3.00	1	Ventana proyectante - tabiquería acero
VENTANAS	V-02	1.99	1.00	3.00	2	Ventana proyectante - tabiquería acero
	V-03	1.78	1.00	3.00	2	Ventana proyectante - tabiquería acero
	V-04	1.92	1.00	3.00	3	Ventana proyectante - tabiquería acero
	V-05	0.90	1.00	3.00	3	Ventana proyectante - tabiquería acero
	V-06	1.91	1.00	3.00	2	Ventana proyectante - tabiquería acero
	V-07	0.80	1.00	3.00	2	Ventana proyectante - tabiquería acero
	V-08	4.47	1.00	3.00	2	Ventana proyectante - tabiquería acero
	V-09	9.60	1.00	3.00	2	Ventana proyectante - tabiquería acero
	V-10	3.98	1.00	3.00	2	Ventana proyectante - tabiquería acero

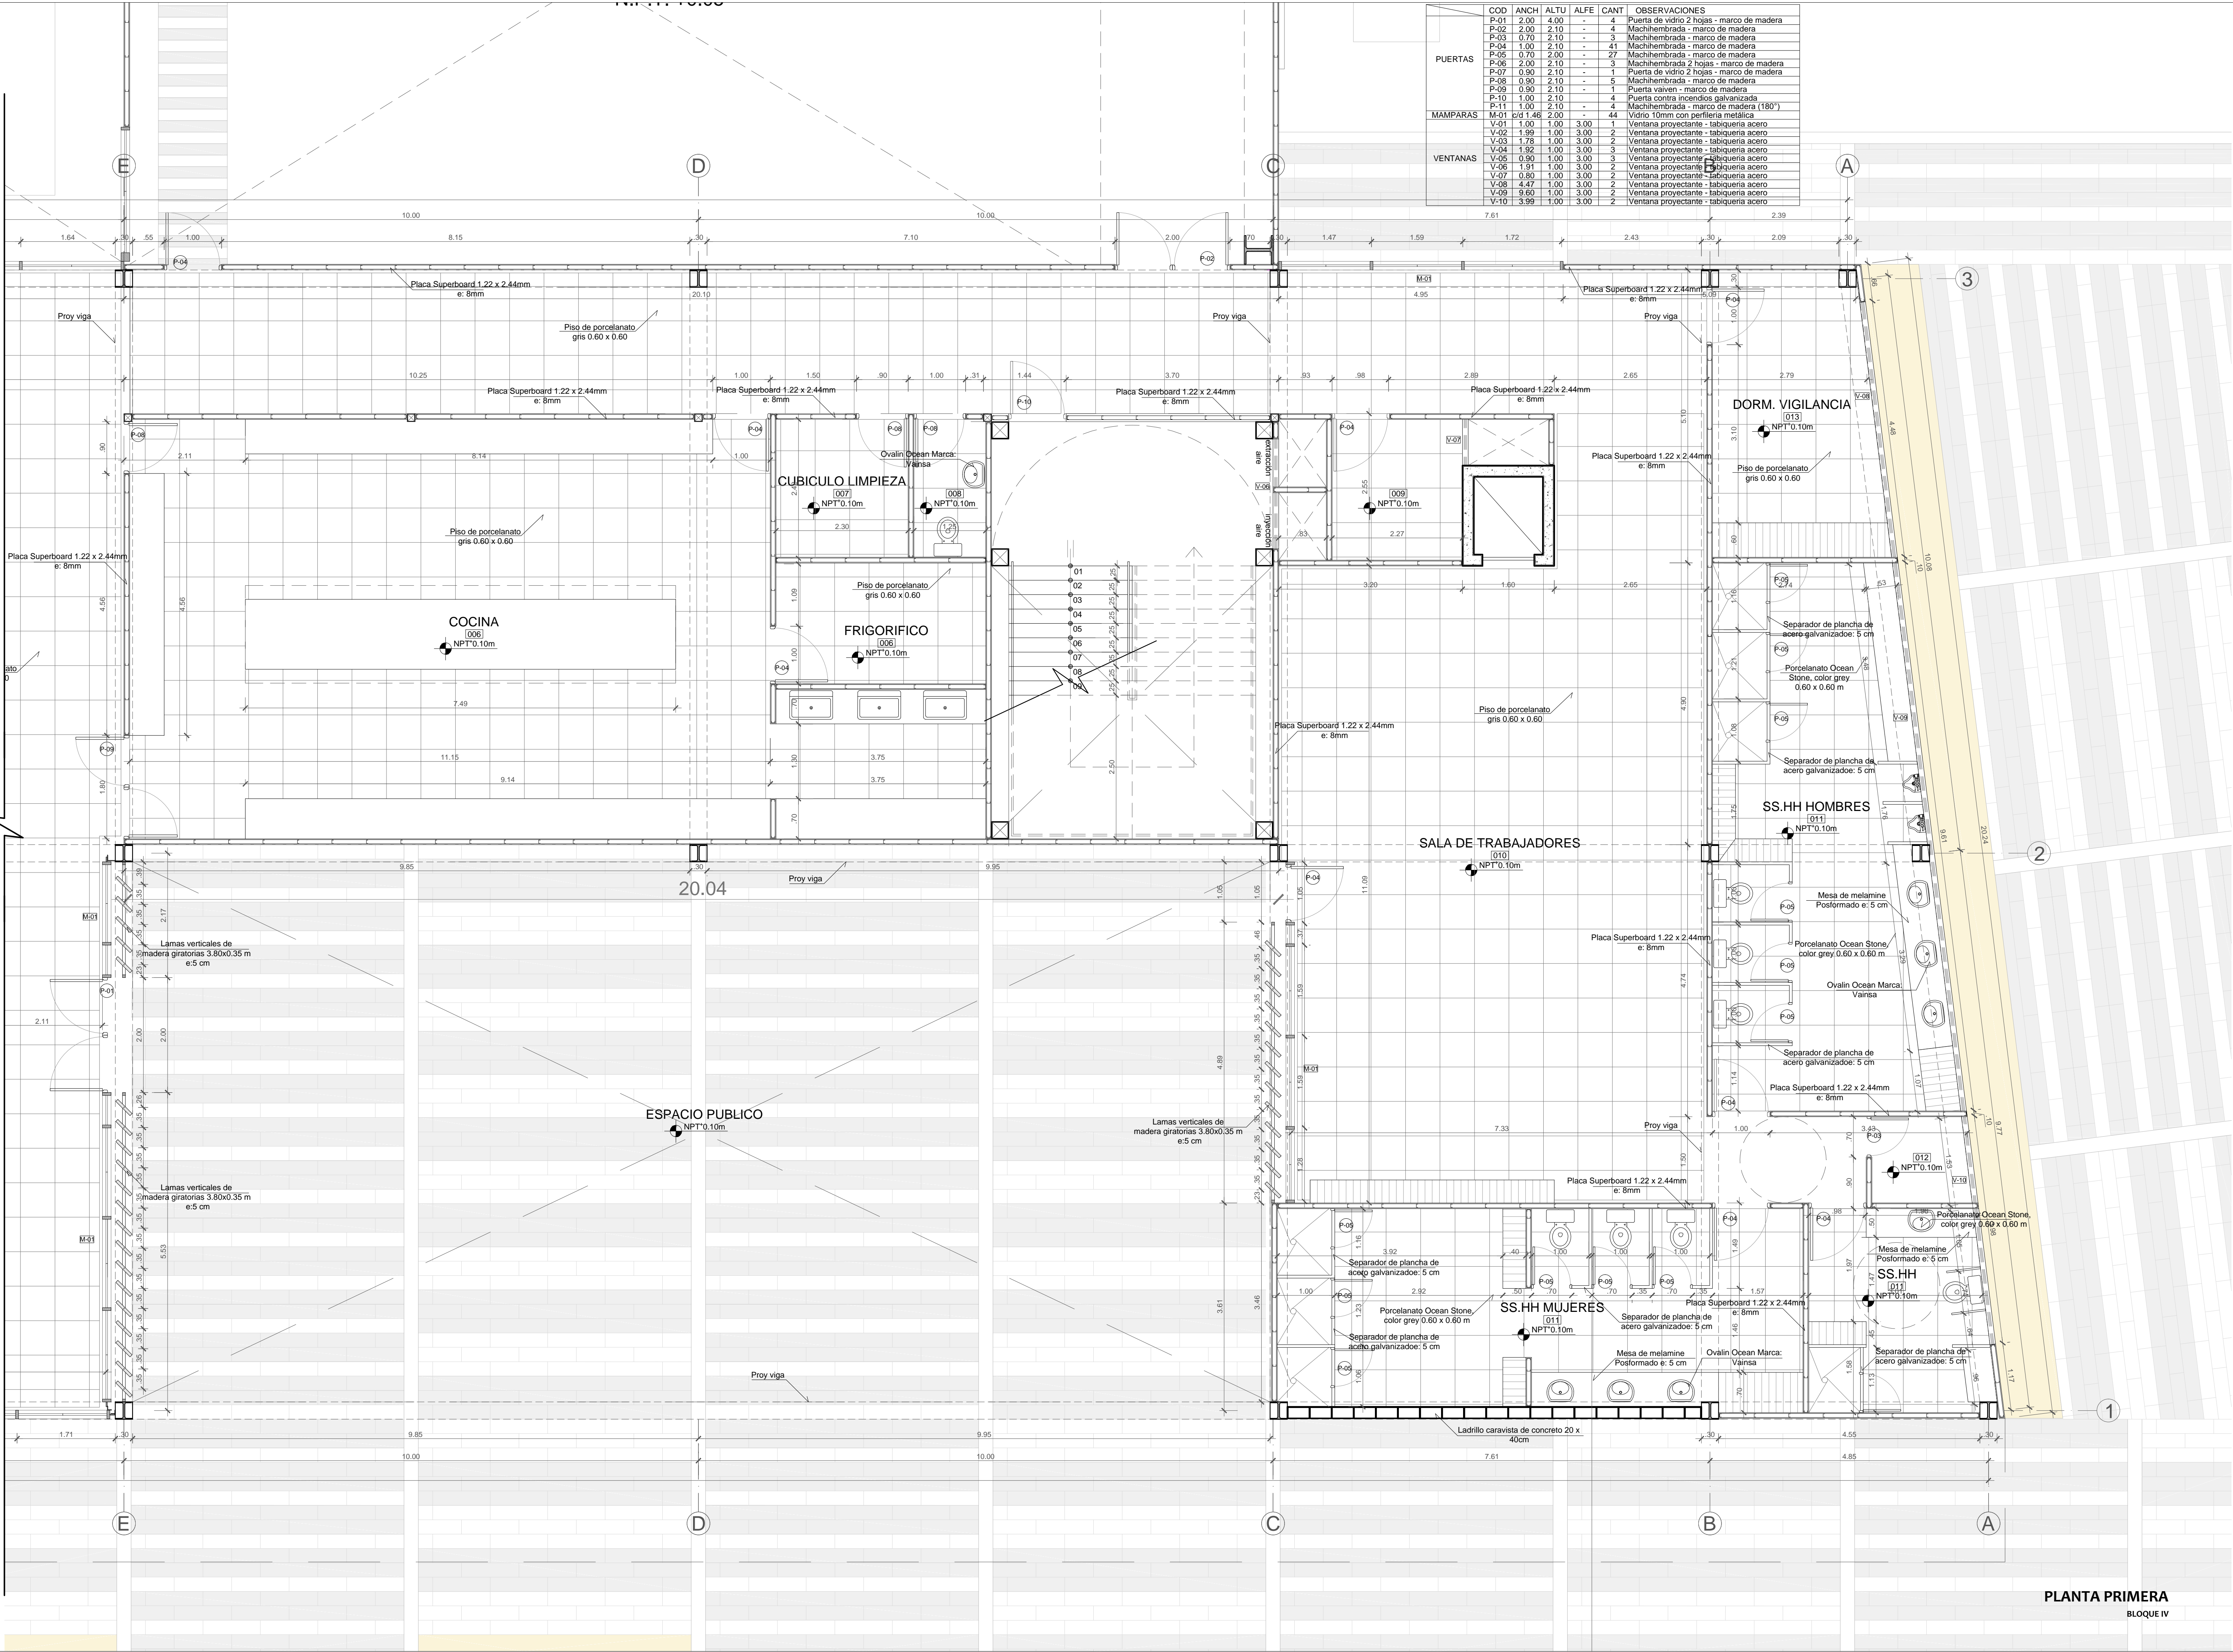

PLANTA PRIMERA
BLOQUE IV

