


ELEVACION FRONTAL

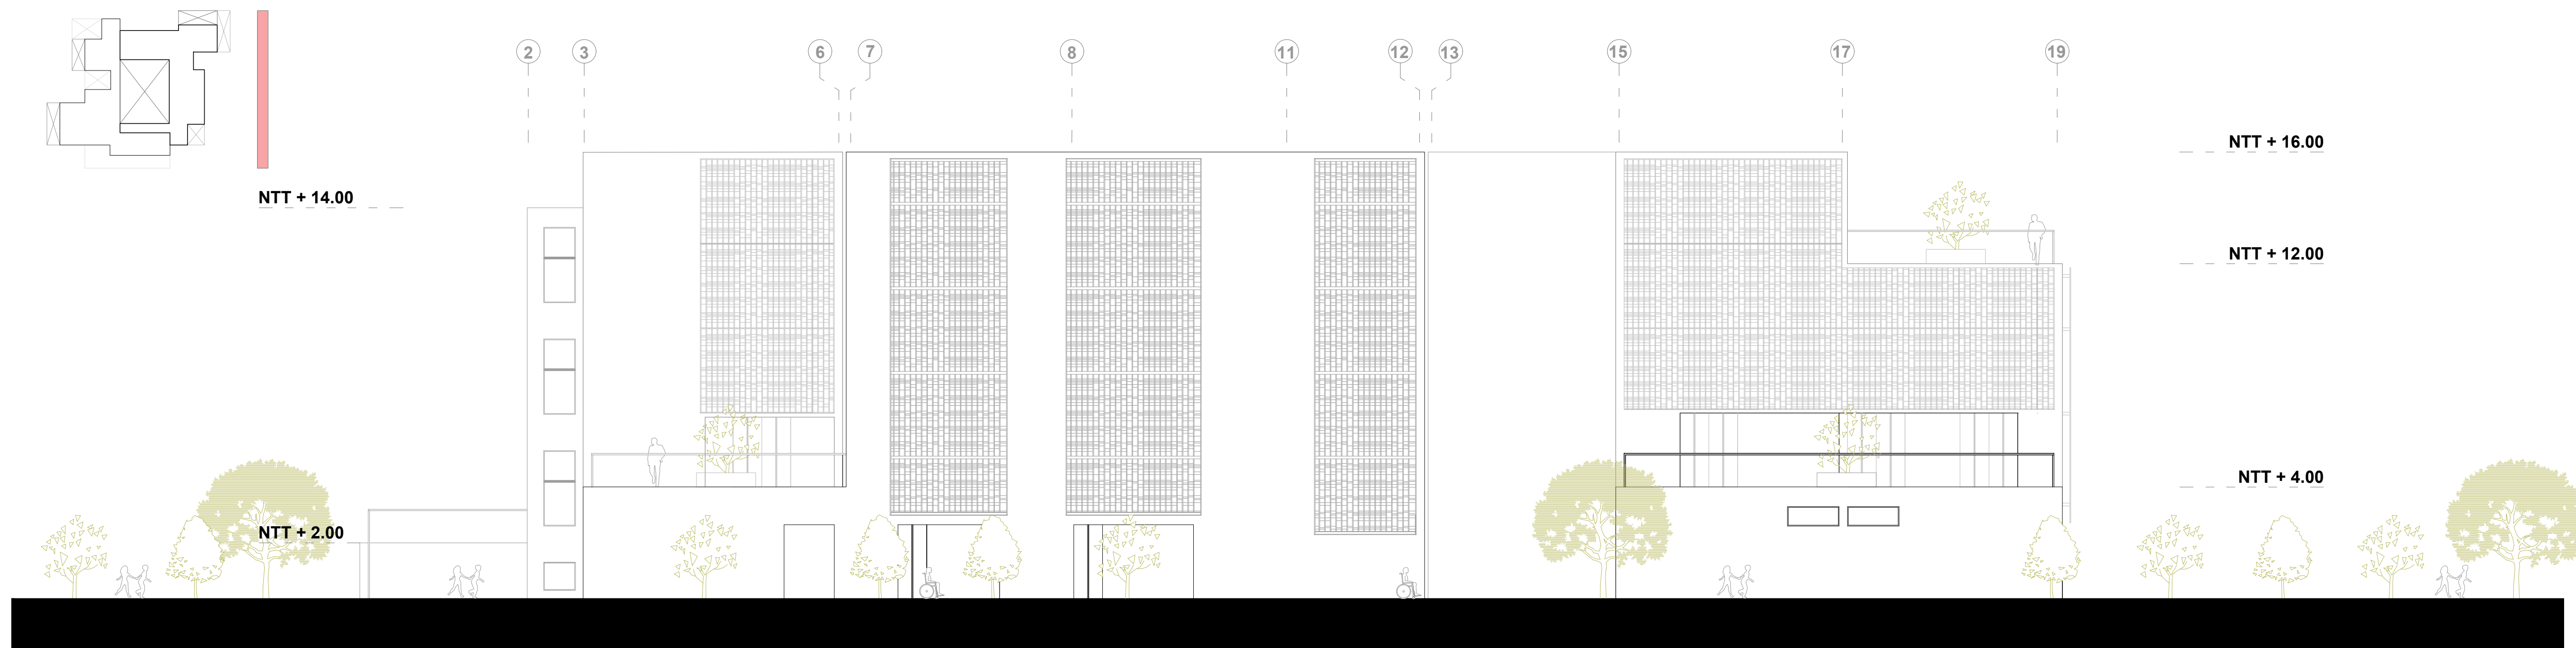

ELEVACION LATERAL DERECHA

 USAT Universidad Católica Santo Toribio de Mogrovejo	
ESCUELA PROFESIONAL DE ARQUITECTURA	
TESIS PARA OPTAR EL TITULO DE ARQUITECTO	
TITULO: EL DISEÑO UNIVERSAL EN UN CENTRO DE REHABILITACIÓN Y REINSERCIÓN PARA DISCAPACITADOS EN LA CIUDAD DE CHICLAYO	
ELABORADO POR: CLAUDIA PAOLA VÁSQUEZ POLO	
ASESOR PRINCIPAL: ARQ. MARIA TERESA MONTENEGRO GOMEZ CAP. 3705	
DESCRIPCIÓN: ELEVACIONES ESC 1/125	
UBICACIÓN: CHICLAYO	ST LAMINA: A-06
FECHA: 2019	