


CORTE C-C

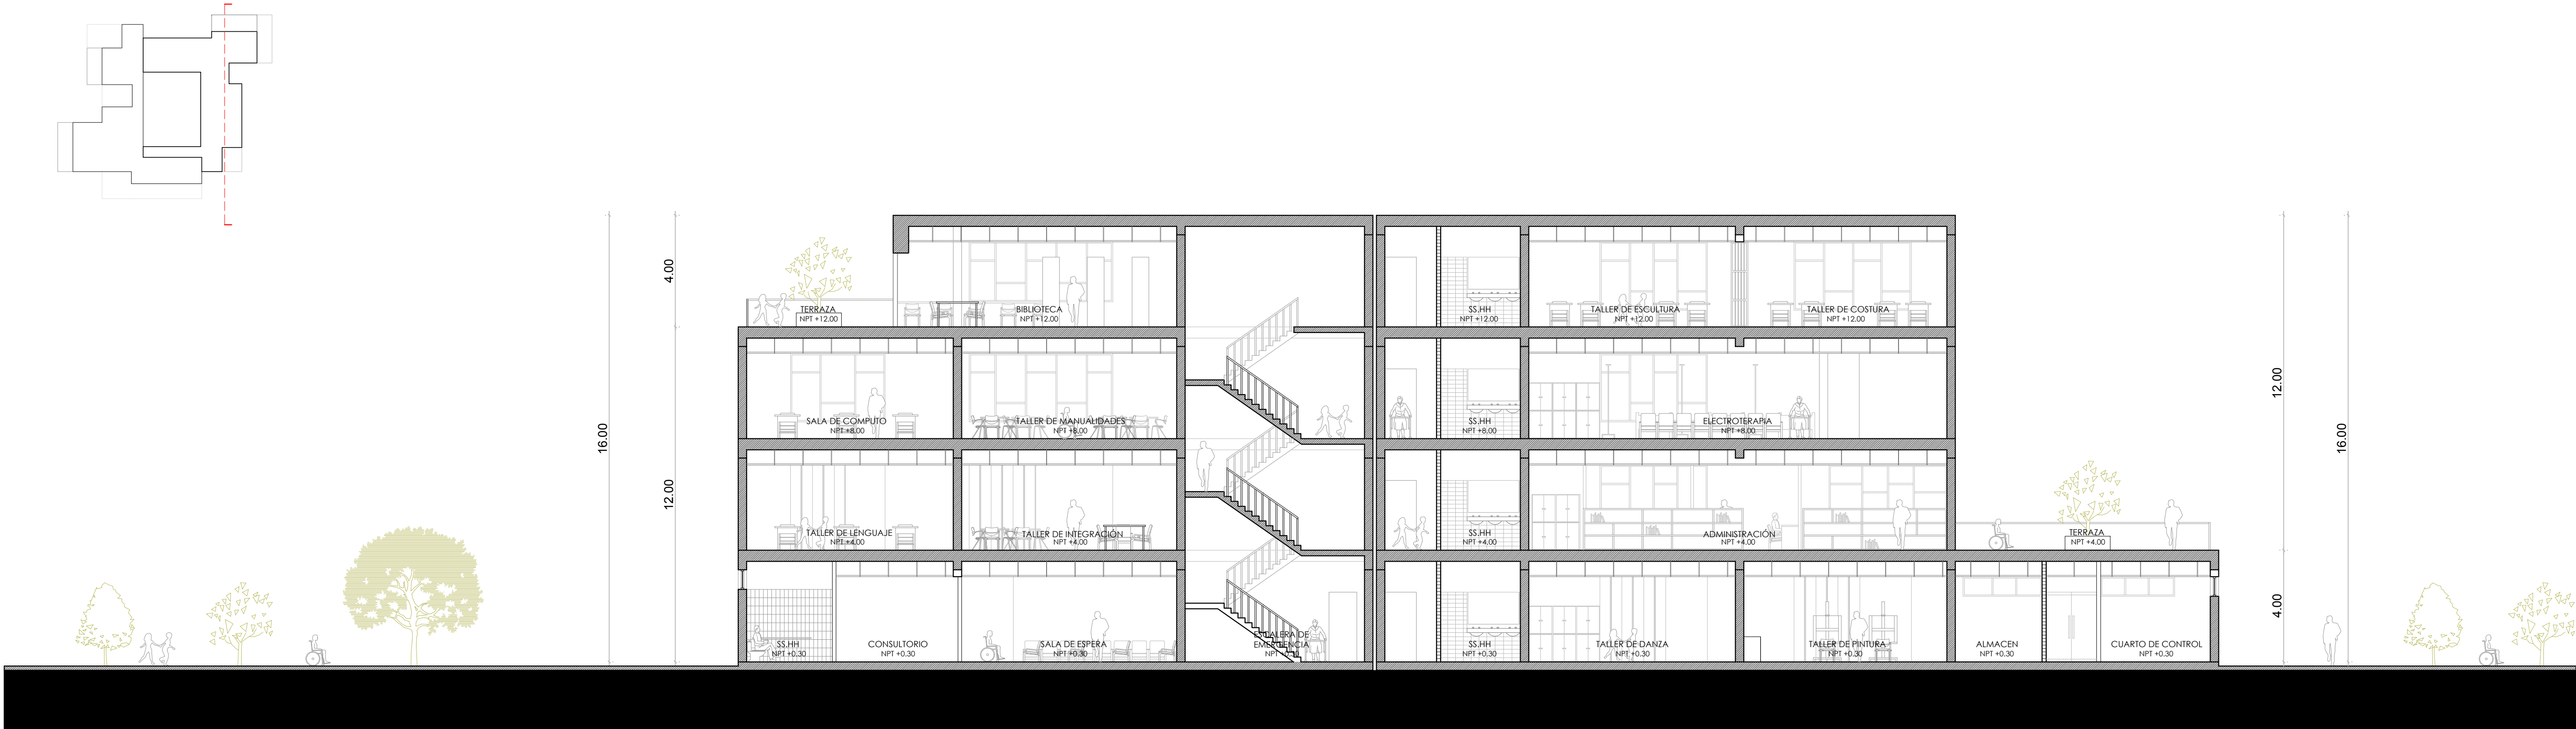

CORTE D-D



USAT
Universidad Católica
Santo Toribio de Mogrovejo

ESCUELA PROFESIONAL
DE ARQUITECTURA

TESIS PARA
OBTENER EL TÍTULO DE
ARQUITECTO

TÍTULO

EL DISEÑO UNIVERSAL EN UN CENTRO DE
REHABILITACIÓN Y REINSERCIÓN PARA
DISCAPACITADOS EN LA CIUDAD DE CHICLAYO

ELABORADO POR:

CLAUDIA PAOLA VÁSQUEZ POLO

ASESOR PRINCIPAL:

ARO^a MARIA TERESA MONTENEGRO GOMEZ
CAP. 3705

REVISOR:

CORTES
ESC 1/125

UBICACIÓN:	CHICLAYO	FECHA:	2019
------------	----------	--------	------

NO. LÁMINA

A-09