

EMPALME CON PLANO A-16

EMPALME CON PLANO A-16

Nº	Ambiente	Piso				Muro		Zocalo	Enchape	Pintura	Techo		
		Cerámico laminado	Cerámico moderado	Madera laminada moderada	Madera plástica moderada	Ladrillo moderado	Placa de concreto moderada	Cerámico moderado	Placardado	Cerámico	Pint. Jazed blanco laminado	Cielo raso moderado	Placa cubierta mod.

Código de Vano	Medida		Marco		Hoja	
	Ancho	Alto	Altear	Modelo	Material	Tipología
P1-A	1.80	2.10	---	---	---	---
P1-B	1.80	2.10	---	---	---	---
P1-C	1.80	2.10	---	---	---	---
P1-D	1.80	2.10	---	---	---	---
P2	1.50	2.10	---	---	---	---
P3	1.13	2.10	---	---	---	---
P4-A	1.00	2.10	---	---	---	---
P4-B	1.00	2.10	---	---	---	---
P5	0.6	2.30	---	---	---	---
V43	2.20	2.40	0.60	---	---	---
V44	2.15	2.40	0.60	---	---	---
V45	2.70	1.55	1.85	---	---	---
V46	4.00	2.40	0.60	---	---	---
V47	3.40	2.40	0.60	---	---	---
V48	3.90	2.40	0.60	---	---	---
V49	5.70	2.40	0.60	---	---	---

#### MUROS


- 1 PLACA DE CONCRETO DE 0.30 METROS DE ANCHO
- 2 MURO DE LADRILLO, LADRILLO DE 15 X 12X 28cm, ACABADO TARRAJEO DE 0.01 CON MORTERO SIMPLE. MURO TARRAJEADO Y FINADO
- 3 MURO DE LADRILLO, 15CM DE ESPESOR, CON COLUMNAS DE SOPORTE, ACABADO TARRAJEO DE 0.01 METROS CON MORTERO SIMPLE
- 4 MURO DE GRAYWALL DE 10CM, FORMADO POR REL DE 65mm, CLAVADO AL PISO POR CLAVOS POWERFUL, PARANTES UNIDOS MEDIANTE TORNILLOS METALICOS POWERSCREW Y PLACAS DE YESO CARTON DE 1.00 X 2.50 mm Y 1.5.9 mm DE ESPESOR.
- 5 SISTEMA DE PANELES DIVISORIOS PARA BATERIAS DE BAÑOS, SISTEMA COMPUESTO DE PLASTRAS, PANELES Y PUERTAS DE METAL, LA DISTANCIA LIBRE INFERIOR DE PISO A PANELES ES DE 30 cm, LA ALTURA ES DE 1.80cm PARA PANELES Y PUERTAS Y 1.80cm PARA PLASTRAS. LOS HERRAJES DE FIJACION SON DE TIPO VANDALICO, LAS ESQUADRAS Y TORNILLOS SON DE ACERO INOXIDABLE Y LAS PERCHAS, BISAGRAS Y CERRADURAS DE ACERO CROMADO.
- 6 CERAMICA DE 30 X 15cm COLOR BLANCO NEVADA CON CAPA PROTECTORA SEMIDURA, PEGADA CON CHENAYOLIC, PEGAMENTO EXTRA FUERTE, SEPARADAS POR CRUCETAS DE 3mm.


#### PISOS

- 01 BLOQUE DE CONCRETO DE 3.00m X 4.00m, EXPUESTO
- 02 CERAMICO DE 30X 30cm COLOR BLANCO, SEPARADAS POR CRUCETAS DE 3mm
- 03 CERAMICO ANTIDESLIZANTE DE 30X 30cm COLOR CREMA, SEPARADAS POR CRUCETAS DE 3mm
- 04 MADERA LAMINADA DE 15cm DE ANCHO, COLOR NATURAL.
- 05 PORCELANATO MURETO DE 40X 45cm, ANTIDESLIZANTE, SEPARADAS POR CRUCETAS DE 3mm
- 06 MADERA PLASTICA DE 30cm DE ANCHO COLOR MADERA, RESISTENTE A HUMEDAD, NO TÓXICO
- 07 PISO ANTIDERRAPANTE ESTIRADO COLOR NEGRO, 3.2 mm DE ESPESOR, 1.00m DE ANCHO Y 25m DE LARGO

#### BAÑOS

- 1 LAVAMANOS CON 40cm DE DIAMETRO, ACABADO DE CERAMICA BLANCA, INCLUYE GRIFERIA DE CROMO
- 1 INODORO MODELO ATLANTIS COLOR BLANCO, MARCA FERROBELL.
- 2 INODORO MODELO ATLANTIS COLOR BLANCO CON AGARRADERAS DE ACERO PARA MINUSVALIDOS.

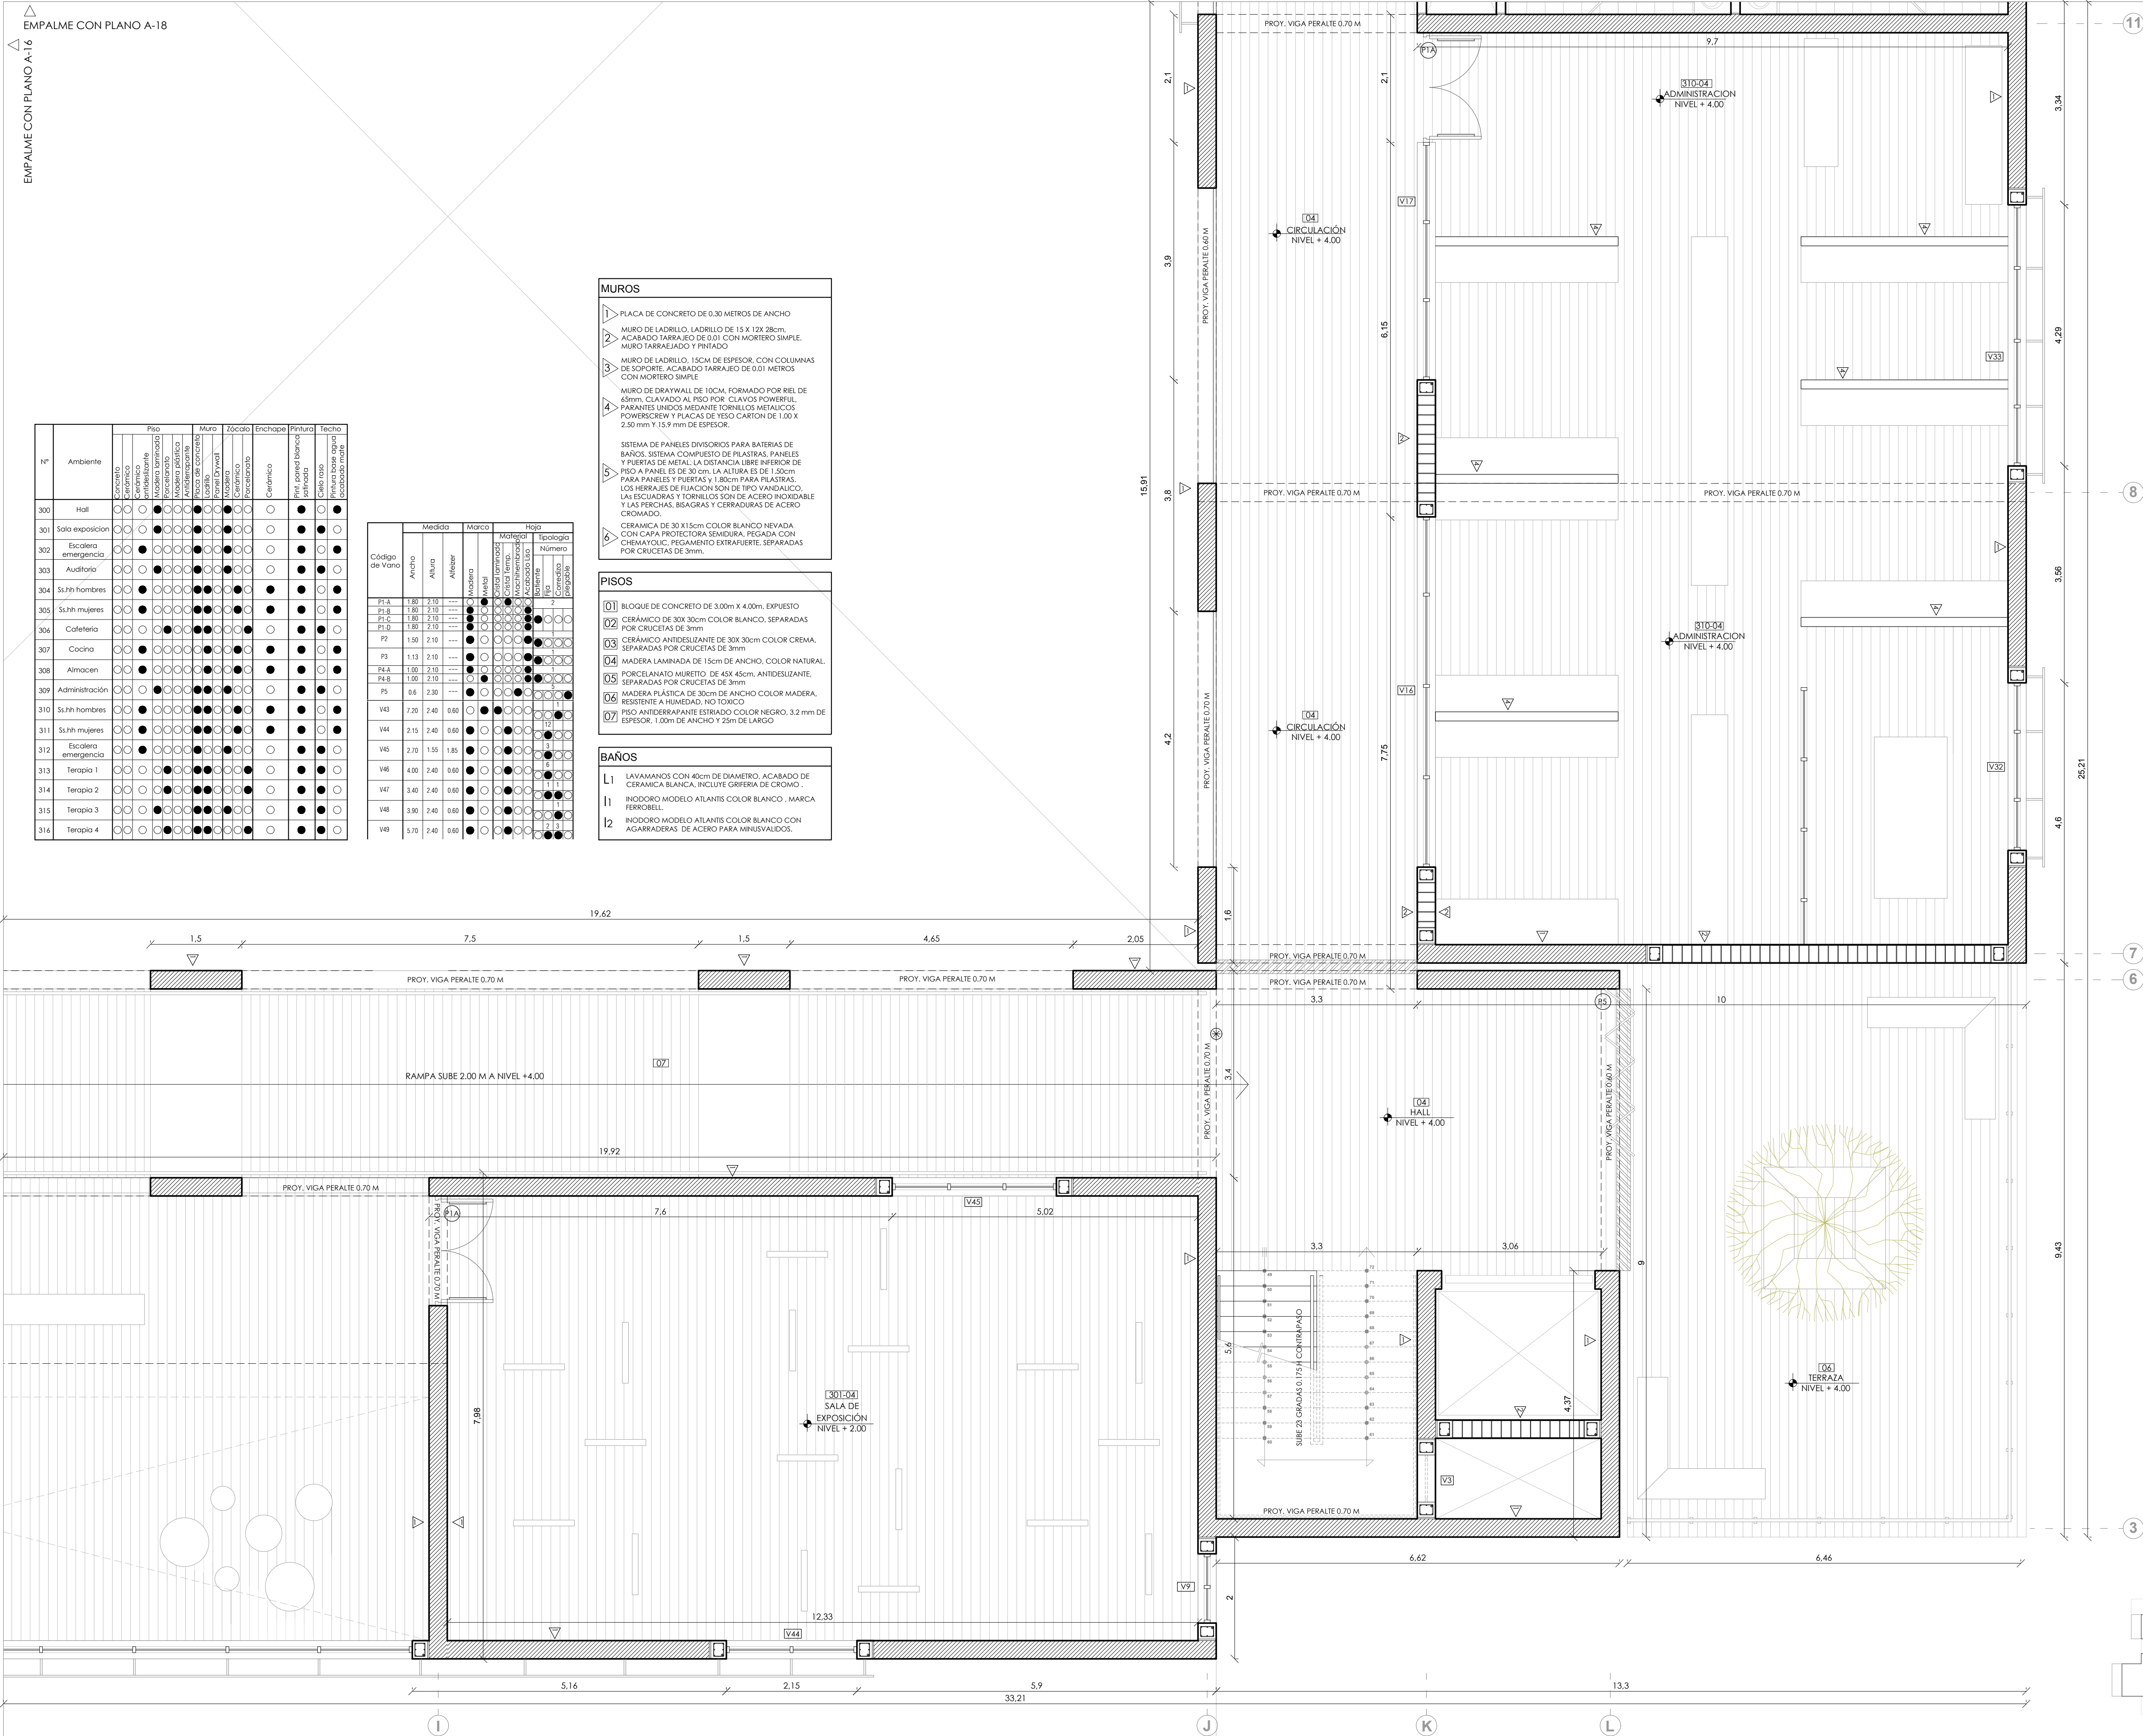



USAT  
Universidad Católica  
Santo Toribio de Mogrovejo

ESCUELA PROFESIONAL  
DE ARQUITECTURA

TESIS PARA  
OPTAR EL TITULO DE  
ARQUITECTO

TITULO:

EL DISEÑO UNIVERSAL EN UN CENTRO DE  
REHABILITACIÓN Y REINSERCIÓN PARA  
DISCAPACITADOS EN LA CIUDAD DE CHICLAYO

ELABORADO POR:

BACH. CLAUDIA PAOLA VÁSQUEZ POLO

ASESOR PRINCIPAL:

ARQ. MARIA TERESA MONTENEGRO GOMEZ  
CAP. 3705

DESCRIPCION:

PLANO MATERIALIDAD  
ESCALA 1:50  
NIVEL +4.00

UBICACION:

CHICLAYO

FECHA:

2020

ETAPAS:

A-15