


ELEVACION POSTERIOR

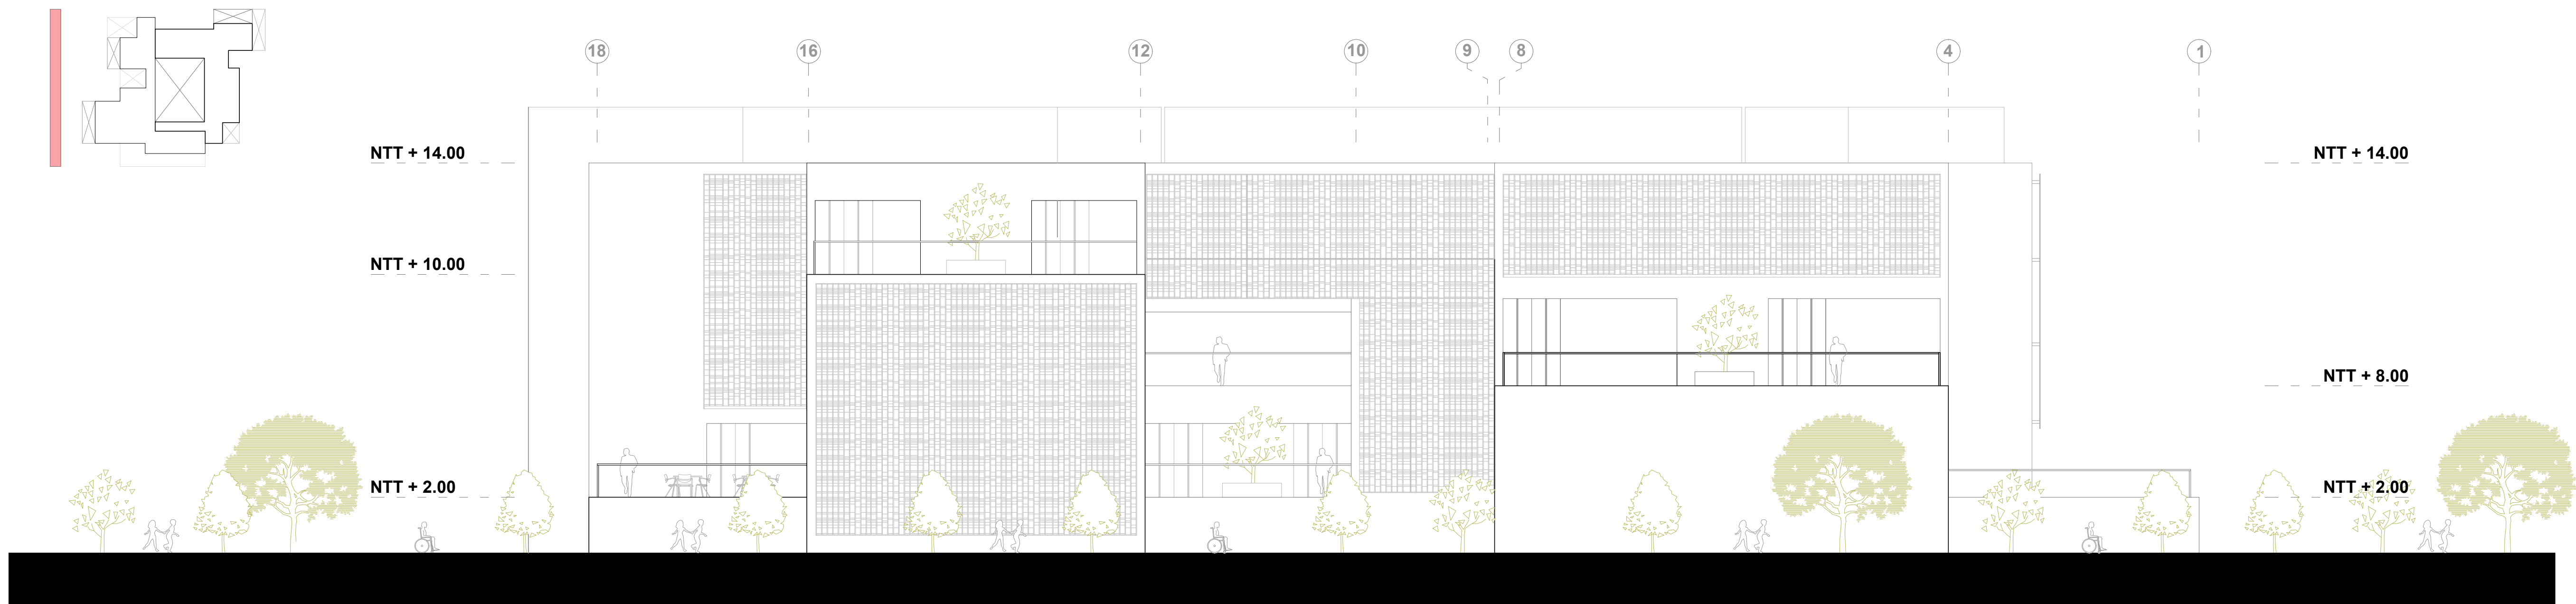

ELEVACION LATERAL IZQUIERDA



USAT
Universidad Católica
Santo Toribio de Mogrovejo

**ESCUELA PROFESIONAL
DE ARQUITECTURA**

**TESIS PARA
OPTAR EL TITULO DE
ARQUITECTO**

TITULO:
**EL DISEÑO UNIVERSAL EN UN CENTRO DE
REHABILITACIÓN Y REINSERCIÓN PARA
DISCAPACITADOS EN LA CIUDAD DE CHICLAYO**

ELABORADO POR:
CLAUDIA PAOLA VÁSQUEZ POLO

ASESOR PRINCIPAL:
**ARQ. MARIA TERESA MONTENEGRO GOMEZ
CAP. 3705**

DESCRIPCION:
**ELEVACIONES
ESC 1/125**

UBICACION:
CHICLAYO

ESCALA:
2019

FECHA:
A-07