

EMPALME CON PLANO A-22

N°	Ambiente	Piso				Muro	Zócalo	Enchape	Pintura	Techo
		Concreto	Cerámico	Madera laminada	Antideslizante					
400	Hall									
401	Fisioterapia									
402	Vestidor									
403	Ss.hh hombres									
404	Ss.hh mujeres									
405	Hidroterapia									
406	Escalera emergencia									
407	Sala masaje									
408	Electroterapia									
409	Ss.hh hombres									
410	Ss.hh mujeres									
411	Escalera emergencia									
412	Aula 1									
413	Topico									
414	Taller									
415	Sala de computo									

MUROS

- 1 PLACA DE CONCRETO DE 0.30 METROS DE ANCHO
- 2 MURO DE LADRILLO, LADRILLO DE 15 X 12X 28cm, ACABADO TARRAJEO DE 0.01 CON MORTERO SIMPLE.
- 3 MURO DE LADRILLO, 15cm DE ESPESOR, CON COLUMNAS DE SOPORTE, ACABADO TARRAJEO DE 0.01 METROS CON MORTERO SIMPLE
- 4 MURO DE DRYWALL DE 10cm, FORMADO POR RIEL DE 45mm, CLAVADO AL PISO POR CLAVOS POWERFUL, PARANTES UNIDOS MEDIANTE TORNILLOS METALICOS POWERSCREW Y PLACAS DE YESO CARTON DE 1.00 X 2.50 mm Y 15.9 mm DE ESPESOR.

SISTEMA DE PANELES DIVISORIOS PARA BATERIAS DE BAÑOS, SISTEMA COMPUESTO DE PILASTRAS, PANELES Y PUERTAS DE METAL, LA DISTANCIA LIBRE INFERIOR DE PISO A PANELES ES DE 30 cm, LA ALTURA ES DE 1.50cm PARA PANELES Y PUERTAS Y 1.80cm PARA PILASTRAS, LOS HERRAJES DE FIJACION SON DE TIPO VANDALICO, LAS ESCUADRAS Y TORNILLOS SON DE ACERO INOXIDABLE Y LAS PERCHAS, BISAGRAS Y CERRADURAS DE ACERO CROMADO.

CERAMICA DE 30 X15cm COLOR BLANCO NEVADA CON CAPA PROTECTORA SEMIDURA, PEGADA CON CEMENTAJOL, PESAMIENTO EXTRA FUERTE, SEPARADAS POR CRUCETAS DE 3mm.

PISOS

- 01 BLOQUE DE CONCRETO DE 3.00m x 4.00m, EXPUESTO
- 02 CERAMICO DE 90x 30cm COLOR BLANCO, SEPARADAS POR CRUCETAS DE 3mm.
- 03 CERAMICO ANTIDESLIZANTE DE 30x 30cm COLOR CREMA, SEPARADAS POR CRUCETAS DE 3mm
- 04 MADERA LAMINADA DE 15cm DE ANCHO, COLOR NATURAL
- 05 PORCELANATO MURETTO DE 45x 45cm, ANTIDESLIZANTE, SEPARADAS POR CRUCETAS DE 3mm
- 06 MADERA PLASTICA DE 30cm DE ANCHO COLOR MADERA, RESISTENTE A HUMEDAD, NO TOXICO
- 07 PISO ANTIDERRAPANTE ESTRIADO COLOR NEGRO, 3.2 mm DE ESPESOR, 1.00m DE ANCHO Y 25m DE LARGO


BAÑOS


L1 LAVAMANOS CON 40cm DE DIAMETRO, ACABADO DE CERAMICA BLANCA, INCLUIE GRIETTERA DE CROMO.

I1 INODORO A MODELO ATLANTIS COLOR BLANCO, MARCA FERROBELL.

I2 INODORO A MODELO ATLANTIS COLOR BLANCO CON AGARRADERAS DE ACERO PARA MINUSVALIDOS.

Código de Vano	Medida		Marco	Hoja	
	Ancho	Altura		Material	Tipología
P1-A	1.80	2.10			7
P1-B	1.80	2.10			7
P1-C	1.80	2.10			7
P1-D	1.80	2.10			7
P2	1.50	2.10			7
P3	1.13	2.10			7
P4-A	1.00	2.10			7
P4-B	1.00	2.10			7
P5	0.6	2.30			7
V47	3.40	2.40	0.60		2 3
V48	3.90	2.40	0.60		2 3
V49	5.70	2.40	0.60		2 3
V50	5.50	2.40	0.60		2 3
V51	3.80	2.40	0.60		2 3
V52	5.40	2.40	0.60		2 3

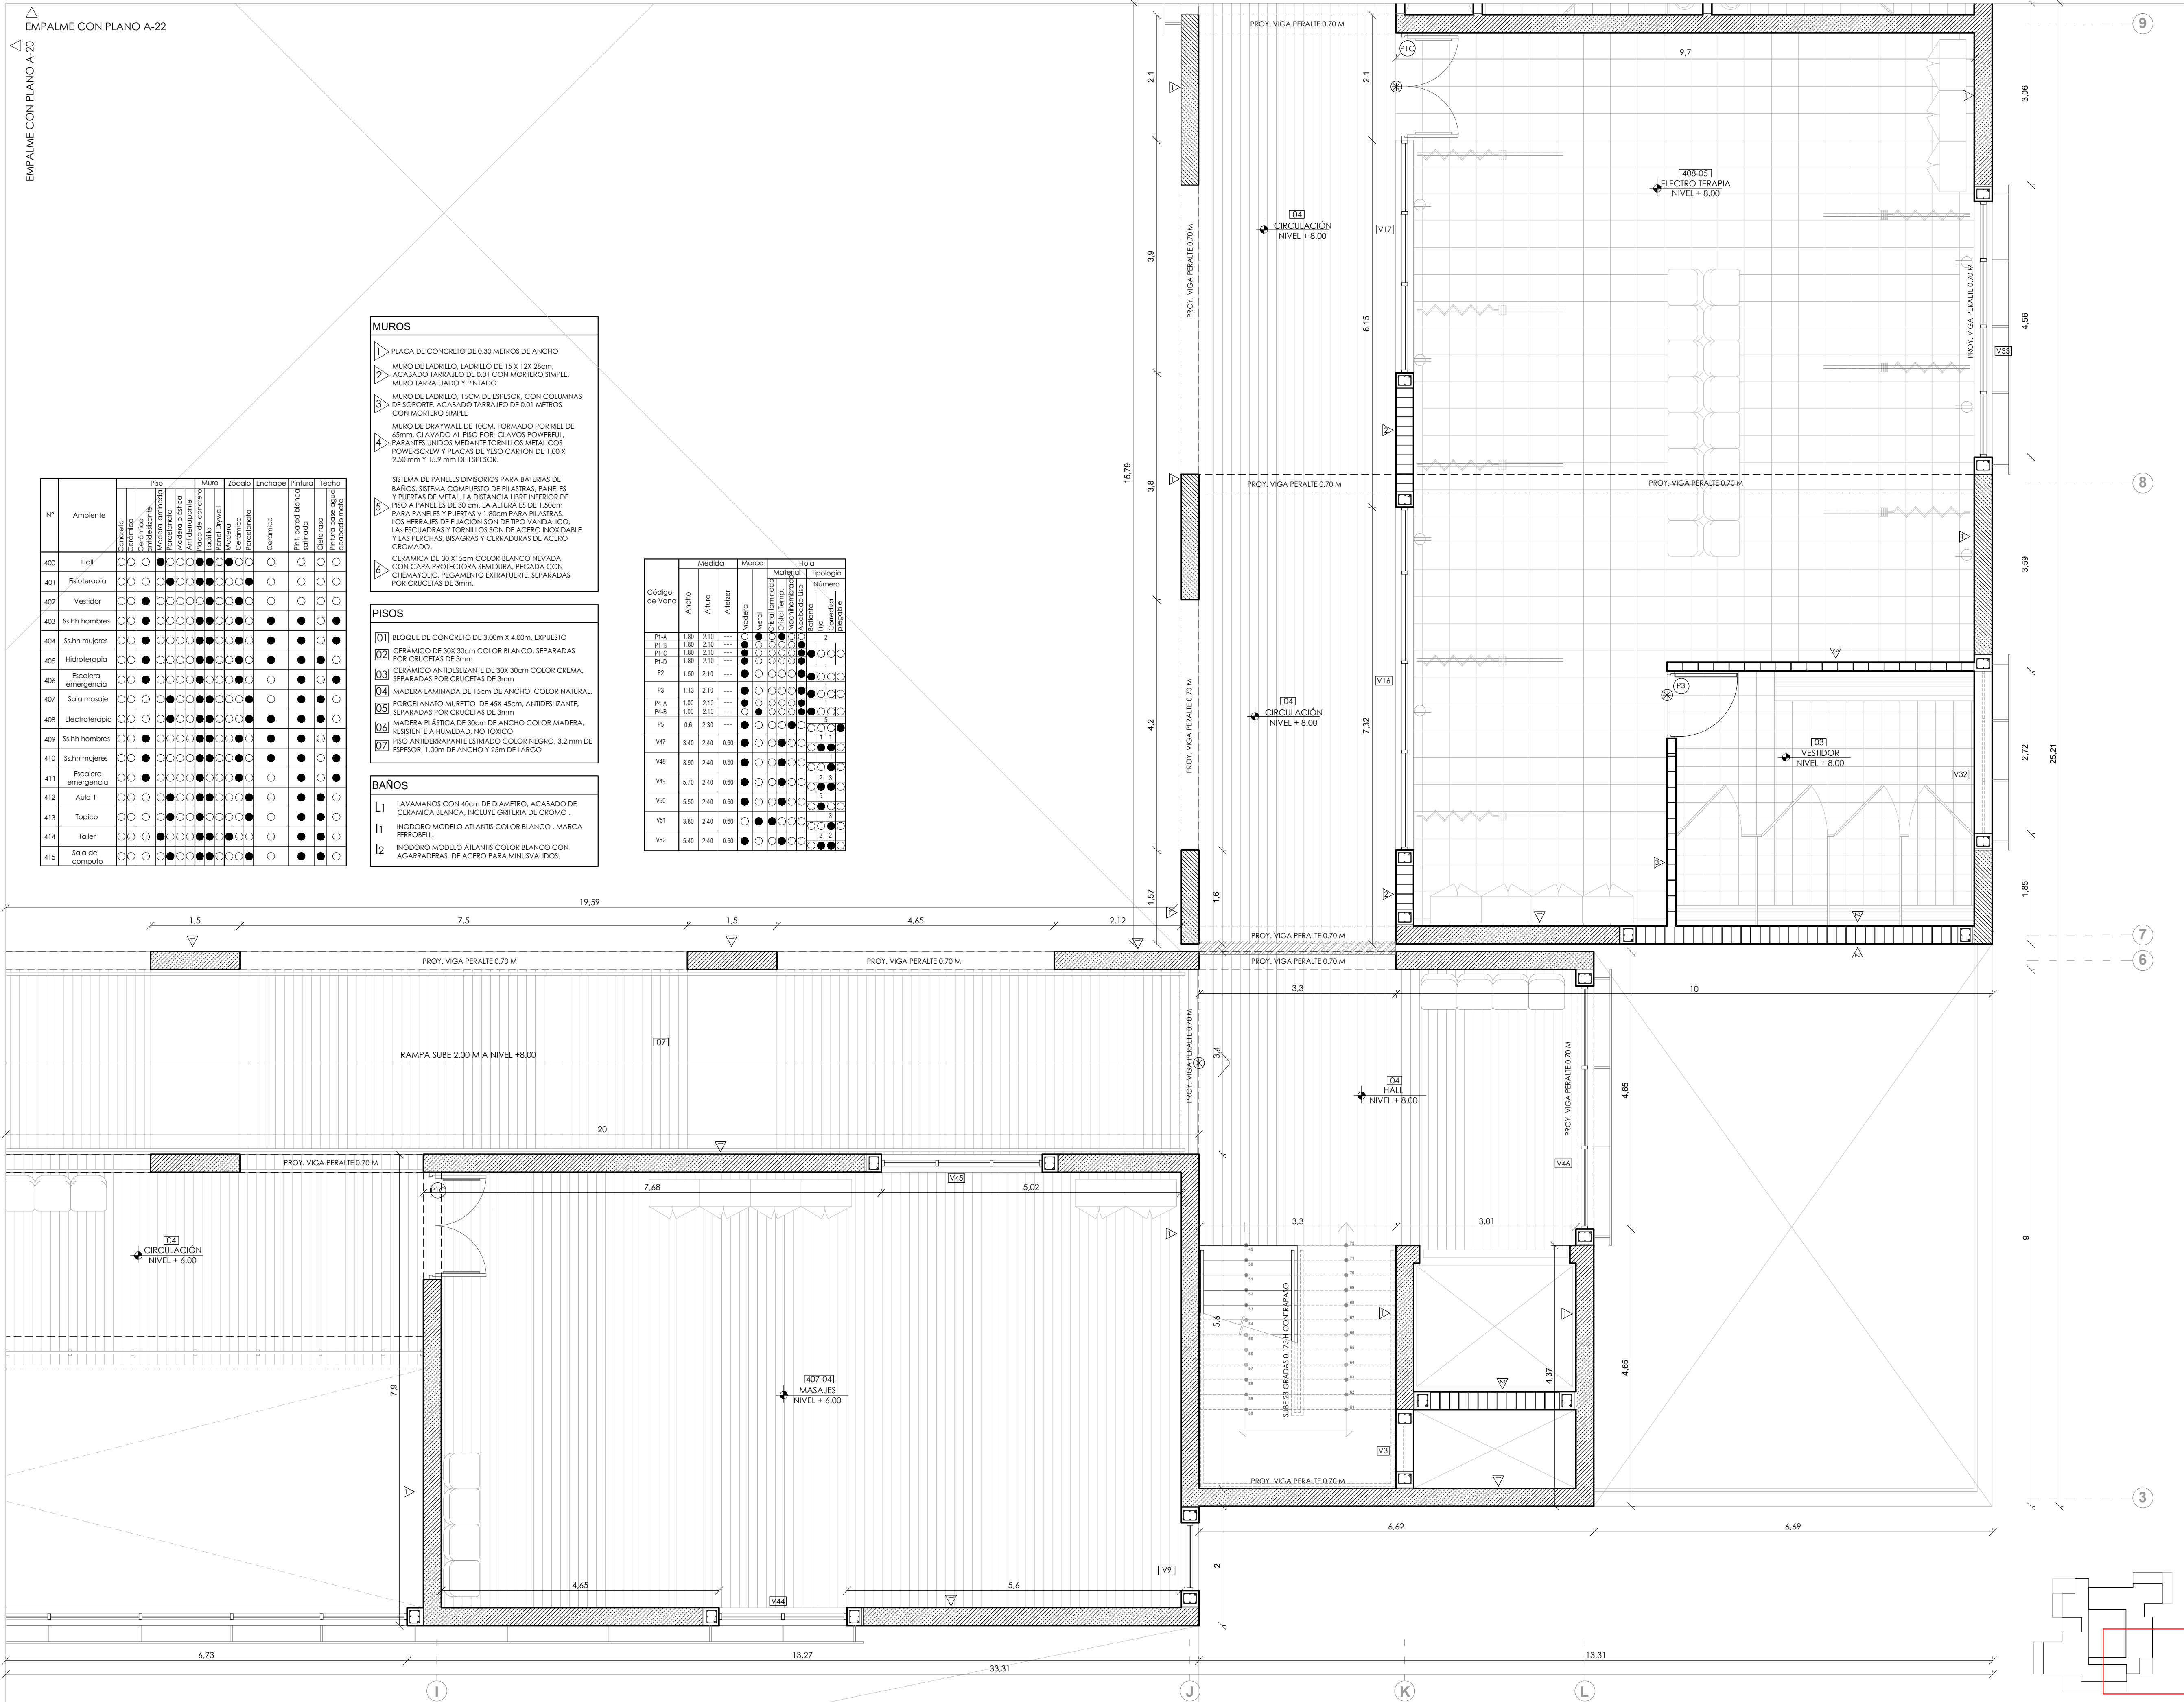



USAT
Universidad Católica
Santo Toribio de Mogrovejo

ESCUELA PROFESIONAL
DE ARQUITECTURA

TESIS PARA
OPTAR EL TITULO DE
ARQUITECTO

TITULO:

EL DISEÑO UNIVERSAL EN UN CENTRO DE
REHABILITACIÓN Y REINSERCIÓN PARA
DISCAPACITADOS EN LA CIUDAD DE CHICLAYO

ELABORADO POR:

BACH. CLAUDIA PAOLA VÁSQUEZ POLO

ASESOR PRINCIPAL:

ARQ. MARIA TERESA MONTENEGRO GOMEZ
CAP. 3705

DESCRIPCION:

PLANO MATERIALIDAD
ESCALA 1:50
NIVEL +8.00

UBICACION:

CHICLAYO

FECHA:

2020

ETAPAS:

A-19