


Código de Vano	Medida		Marco	Hala		Tipología
	Ancho	Alto		Material	Número	
P1-A	1.80	2.10	---	---	---	---
P1-B	1.80	2.10	---	---	---	---
P1-C	1.80	2.10	---	---	---	---
P1-D	1.80	2.10	---	---	---	---
P2	1.50	2.10	---	---	---	---
P3	1.15	2.10	---	---	---	---
P4-A	1.00	2.10	---	---	---	---
P4-B	1.00	2.10	---	---	---	---
P5	0.5	2.30	---	---	---	---
V23	2.50	2.40	0.60	---	---	---
V24	2.85	1.90	1.40	---	---	---
V25	1.30	0.65	2.65	---	---	---
V26	2.40	1.90	1.40	---	---	---
V27	1.40	1.90	1.40	---	---	---
V28	1.90	0.65	2.65	---	---	---
V29	1.60	0.65	2.65	---	---	---
V30	5.30	0.65	2.65	---	---	---
V31	6.90	0.65	2.65	---	---	---
V32	2.75	2.40	0.60	---	---	---
V33	4.30	2.40	0.60	---	---	---
V34	3.05	2.40	0.60	---	---	---
V35	4.55	2.40	0.60	---	---	---
V36	5.25	2.40	0.60	---	---	---
V37	4.70	2.40	0.60	---	---	---
V38	3.30	2.40	0.60	---	---	---
V39	1.95	2.40	0.60	---	---	---
V40	5.50	0.65	2.65	---	---	---
V41	1.60	0.65	2.65	---	---	---

<div> <div></div> <div>PLACA DE CONCRETO DE 0.30 METROS DE ANCHO</div> </div> <div> <div></div> <div>MURO DE LADRILLO, LADRILLO DE 15 X 12X 28cm, ACABADO TARRAJEO DE 0.01 CON MORTERO SIMPLE, MURO TARRAJEADO Y PINTADO</div> </div> <div> <div></div> <div>MURO DE LADRILLO, 15CM DE ESPESOR, CON COLUMNAS DE SOPORTE, ACABADO TARRAJEO DE 0.01 METROS CON MORTERO SIMPLE</div> </div> <div> <div></div> <div>MURO DE DRYWALL DE 10CM, FORMADO POR RIEL DE 65mm, CLAVADO AL PISO POR CLAVOS POWERFUL, PARANTES UNIDOS MEDIANTE TORNILLOS METALICOS POWERSCREW Y PLACAS DE YESO CARTON DE 1.00 X 2.50 mm Y 15.9 mm DE ESPESOR.</div> </div> <div> <div></div> <div>SISTEMA DE PANELES DIVISORIOS PARA BATERIAS DE BAÑOS, SISTEMA COMPUESTO DE PLASTICAS, PANELES Y PUERTAS DE METAL, LA DISTANCIA LIBRE INFERIOR DE PISO A PANELES ES DE 30 cm, LA ALTURA ES DE 1.50m PARA PANELES Y PUERTAS Y 1.80m PARA PLASTICAS, LAS HERRAJES DE FIJACION SON DE TIPO VANDALICO, LAS ECUADORAS Y TORNILLOS SON DE ACERO INOXIDABLE Y LAS PERCHAS, BISAGRAS Y CERRADURAS DE ACERO CROMADO.</div> </div> <div> <div></div> <div>CERAMICA DE 30 X15cm COLOR BLANCO NEVADA CON CAPA PROTECTORA SEMIDURA, PEGADA CON CHEMAYOLIC, PEGAMENTO EXTRAFUERTE, SEPARADAS POR CRUCETAS DE 3mm.</div> </div>
---

<div> <div></div> <div>BLOQUE DE CONCRETO DE 3.00m X 4.00m, EXPUESTO</div> </div> <div> <div></div> <div>CERAMICO DE 30X 30cm COLOR BLANCO, SEPARADAS POR CRUCETAS DE 3mm</div> </div> <div> <div></div> <div>CERAMICO ANTIDESLIZANTE DE 30X 30cm COLOR CREMA, SEPARADAS POR CRUCETAS DE 3mm</div> </div> <div> <div></div> <div>MADERA LAMINADA DE 15cm DE ANCHO, COLOR NATURAL</div> </div> <div> <div></div> <div>PORCELANATO MURETTO DE 45X 45cm, ANTIDESLIZANTE, SEPARADAS POR CRUCETAS DE 3mm</div> </div> <div> <div></div> <div>MADERA PLASTICA DE 30cm DE ANCHO COLOR MADERA, RESISTENTE A HUMEDAD, NO TOXICO</div> </div> <div> <div></div> <div>PISO ANTIDERRAPANTE ESTRADO COLOR NEGRO, 3.2 mm DE ESPESOR, 1.00m DE ANCHO Y 25m DE LARGO</div> </div>
---

<div> <div></div> <div>BAÑOS</div> </div> <div> <div></div> <div>L1 LAVAMANOS CON 40cm DE DIAMETRO, ACABADO DE CERAMICA BLANCA, INCLUYE GRIFERIA DE CROMO.</div> </div> <div> <div></div> <div>I1 INODORO MODELO ATLANTIS COLOR BLANCO, MARCA FERRORELL</div> </div> <div> <div></div> <div>I2 INODORO MODELO ATLANTIS COLOR BLANCO CON AGARRADERAS DE ACERO PARA MINUSVALIDOS.</div> </div>
--

Nº	Ambiente	Piso		Muro	Zócalo	Enchape	Pintura	Techo
		Concreto	Cerámico	Antideslizante	Antideslizante	Antideslizante	Antideslizante	Antideslizante
400	Hall	○	○	●	●	●	○	○
401	Fisioterapia	○	○	●	●	●	○	○
402	Vestidor	○	○	●	●	●	○	○
403	Ss.hh hombres	○	○	●	●	●	○	○
404	Ss.hh mujeres	○	○	●	●	●	○	○
405	Hidroterapia	○	○	●	●	●	○	○
406	Escalera emergencia	○	○	●	●	●	○	○
407	Sala masaje	○	○	●	●	●	○	○
408	Electroterapia	○	○	●	●	●	○	○
409	Ss.hh hombres	○	○	●	●	●	○	○
410	Ss.hh mujeres	○	○	●	●	●	○	○
411	Escalera emergencia	○	○	●	●	●	○	○
412	Aula 1	○	○	●	●	●	○	○
413	Topico	○	○	●	●	●	○	○
414	Taller	○	○	●	●	●	○	○
415	Sala de computo	○	○	●	●	●	○	○

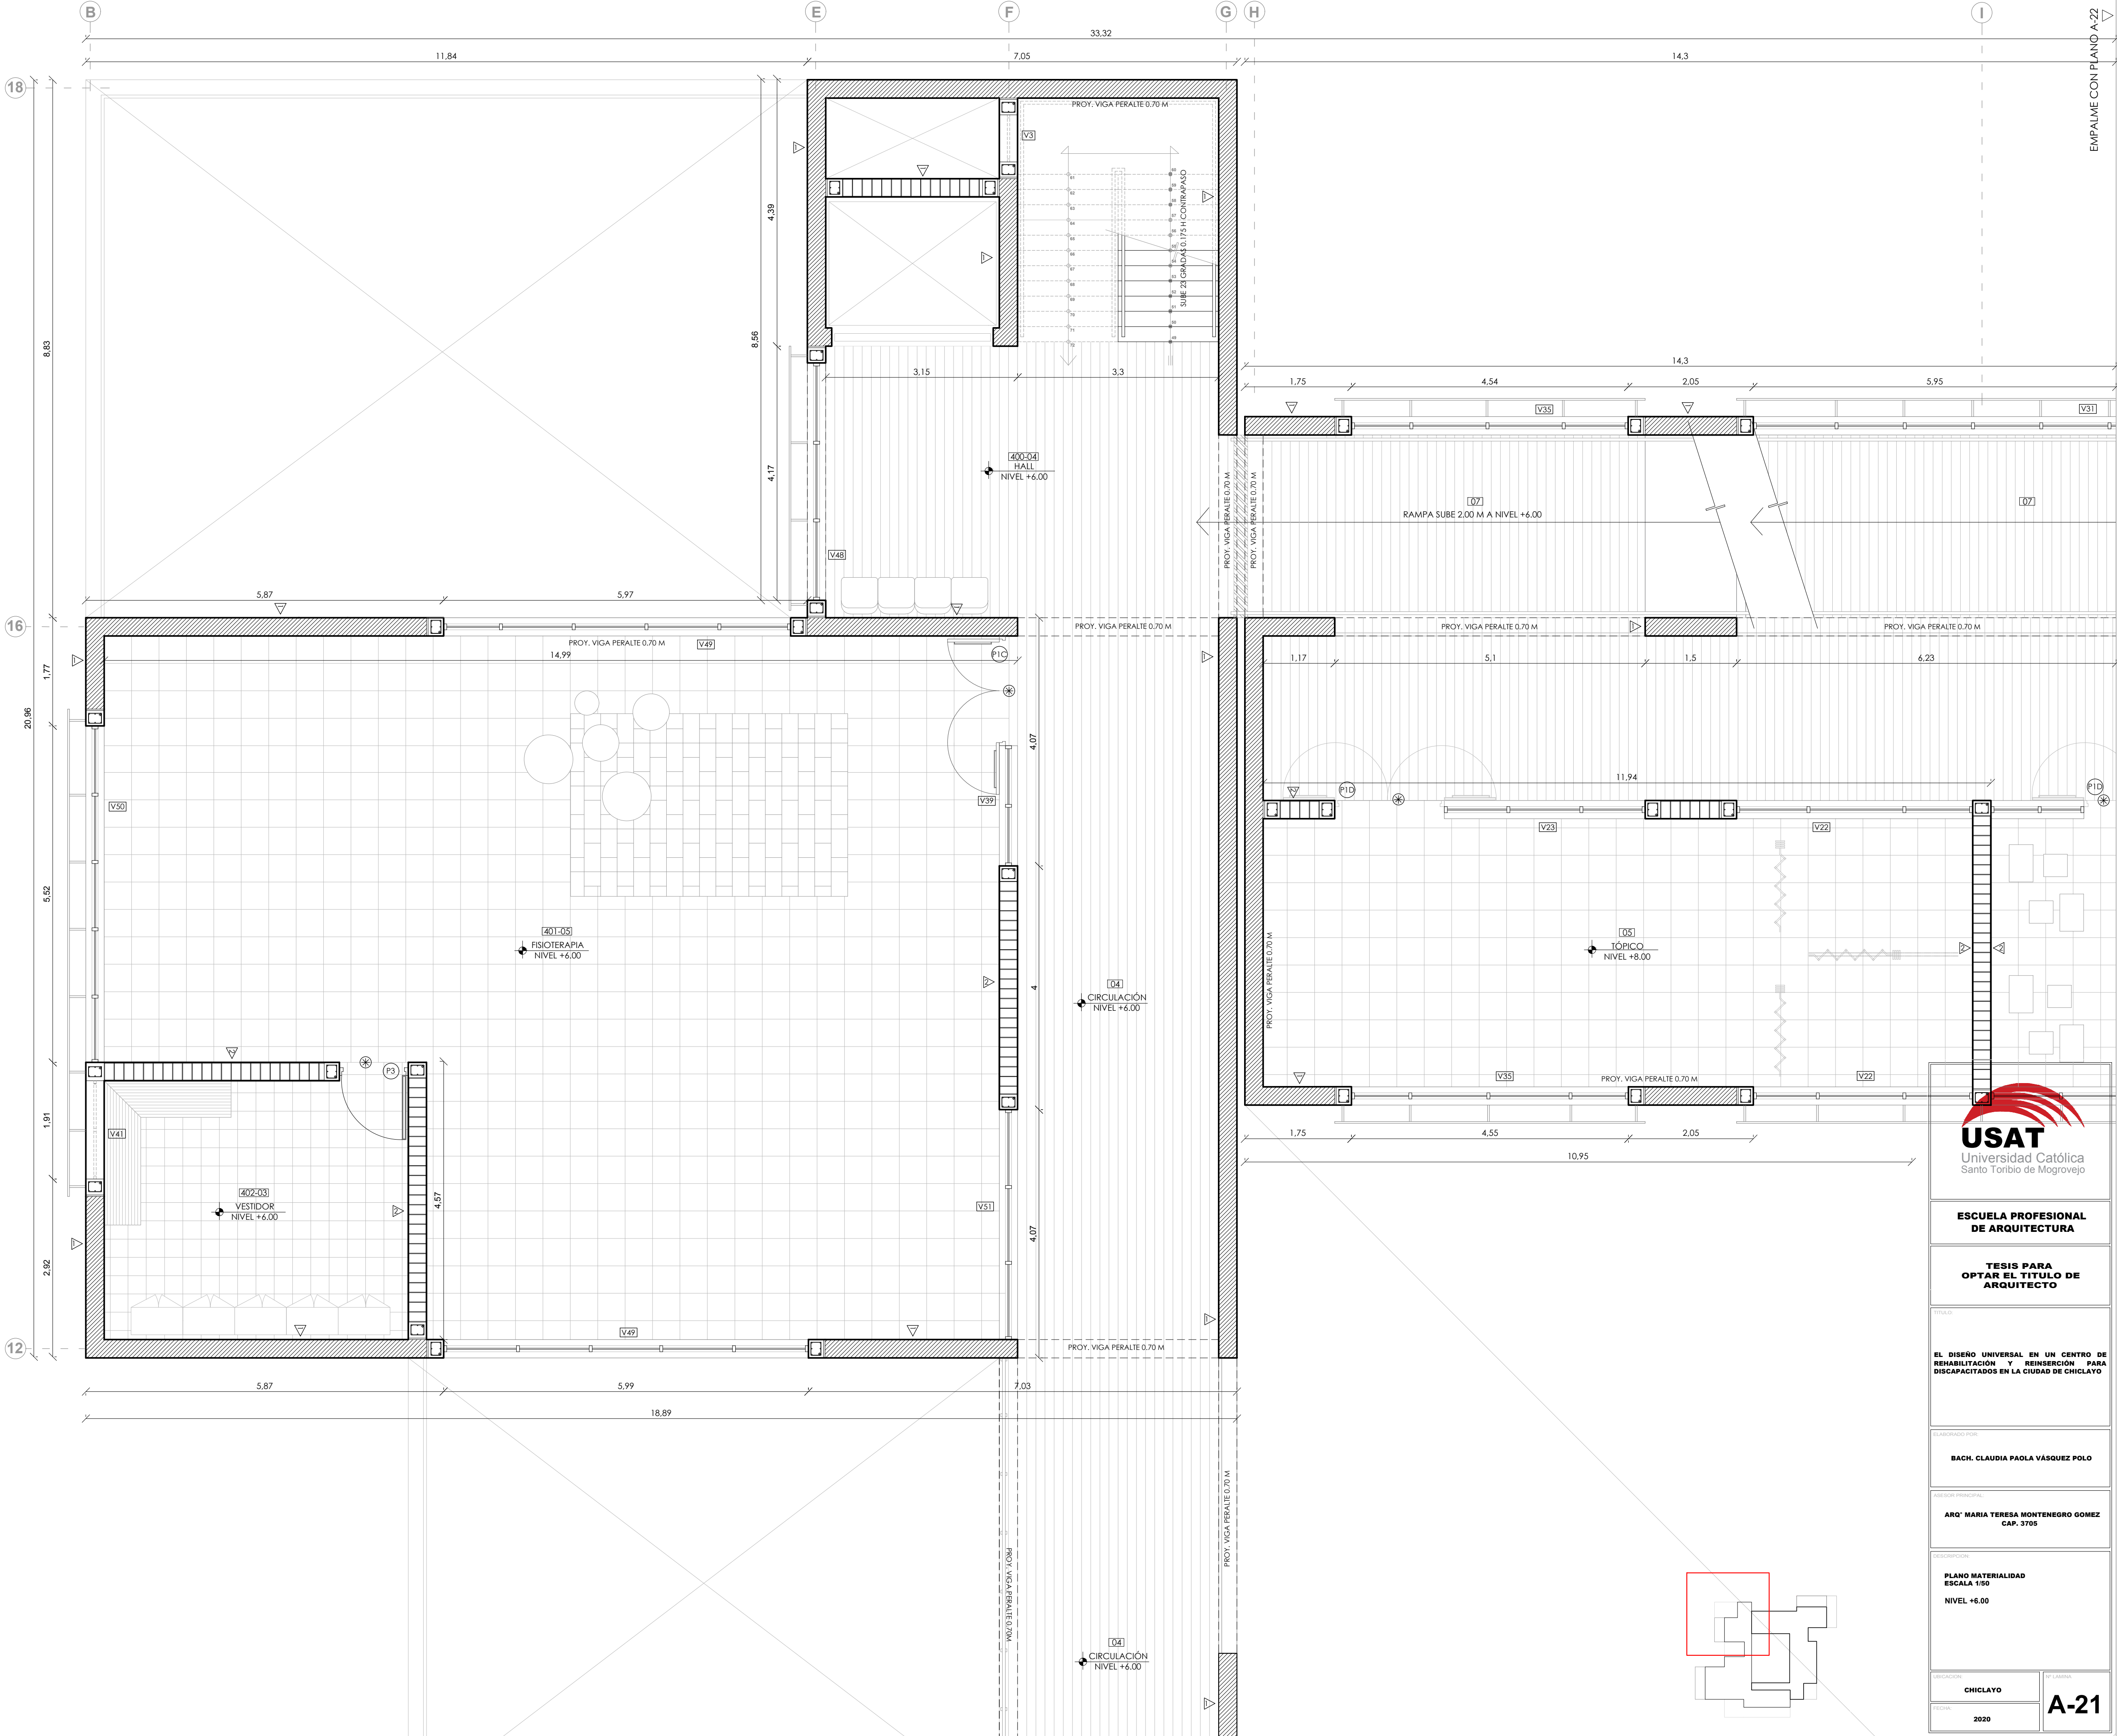

**USAT**  
Universidad Católica  
Santo Toribio de Mogrovejo

**ESCUELA PROFESIONAL DE ARQUITECTURA**

**TESIS PARA OPTAR EL TÍTULO DE ARQUITECTO**

TÍTULO

**EL DISEÑO UNIVERSAL EN UN CENTRO DE REHABILITACIÓN Y REINTEGRACIÓN PARA DISCAPACITADOS EN LA CIUDAD DE CHICLAYO**

ELABORADO POR

**BACH. CLAUDIA PAOLA VÁSQUEZ POLO**

ASESOR PRINCIPAL

**ARO' MARIA TERESA MONTENEGRO GOMEZ**  
CAP. 3705

REVISADO POR

**PLANO MATERIALIDAD**  
ESCALA 1:50  
NIVEL +6.00

UBICACIÓN

**CHICLAYO**

FECHA

**2020**

Nº LÁMINA

**A-21**