


Código de Vano	Medida	Marco	Hoja
Ancho	Alteza	Alteza	Tipología
PLA	1.80	2.10	---
PLB	1.80	2.10	---
PLC	1.80	2.10	---
PLD	1.80	2.10	---
P2	1.50	2.10	---
P3	1.13	2.10	---
PLA	1.00	2.10	---
PLB	1.00	2.10	---
P5	0.6	2.30	---
V23	2.50	2.40	0.60
V24	2.85	1.90	1.40
V25	1.30	0.65	2.85
V26	2.40	1.90	1.40
V27	1.40	1.90	1.40
V28	1.90	0.65	2.85
V29	1.60	0.65	2.85
V30	5.30	0.65	2.85
V31	6.90	0.65	2.85
V32	2.75	2.40	0.60
V33	4.30	2.40	0.60
V34	3.05	2.40	0.60
V35	4.55	2.40	0.60
V36	6.25	2.40	0.60
V37	4.70	2.40	0.60
V38	3.30	2.40	0.60

- MUROS**
- PLACA DE CONCRETO DE 0.30 METROS DE ANCHO
 - MURO DE LADRILLO, LADRILLO DE 15 X 12X 28cm.
 - ACABADO TARRAJEO DE 0.01 CON MORTERO SIMPLE.
 - MURO TARRAJEADO Y PINTADO
 - MURO DE LADRILLO, 15CM DE ESPESOR, CON COLUMNAS DE SOPORTE, ACABADO TARRAJEO DE 0.01 METROS CON MORTERO SIMPLE
 - MURO DE DRAYWALL DE 10CM, FORMADO POR RIEL DE 65mm, CLAVADO AL PISO POR CLAVOS POWERFUL, PARANTES UNIDOS MEDIANTE TORNILLOS METALICOS POWERSCREW Y PLACAS DE YESO CARION DE 1.00 X 2.50 mm Y 1.53 mm DE ESPESOR.
 - SISTEMA DE PANELES DIVISORIOS PARA BATERIAS DE BAÑOS, SISTEMA COMPUESTO DE PLASTRAS, PANELES Y PUERTAS DE METAL. LA DISTANCIA UBRE INFERIOR DE PISO A PANELES DE 30 cm, LA ALTURA DE 1.50cm PARA PANELES Y PUERTAS Y 1.80cm PARA PLASTRAS. LOS HERRAJES DE FIJACION SON DE TIPO VANDALICO. LAS ESCUARIAS Y TORNILLOS SON DE ACERO INOXIDABLE Y LAS PERCHAS, BISAGRAS Y CERRADURAS DE ACERO CROMADO.
 - CERAMICA DE 30 X15cm COLOR BLANCO NEVADA CON CAPA PROTECTORA SEMIDURA, PEGADA CON CHEMAYOLIC, PEGAMENTO EXTRAFUERTE, SEPARADAS POR CRUCETAS DE 3mm.

- PISOS**
- BLOQUE DE CONCRETO DE 3.00m X 4.00m, EXPUESTO
 - CERAMICO DE 30x 30cm COLOR BLANCO, SEPARADAS POR CRUCETAS DE 3mm
 - CERAMICO ANTIDESLIZANTE DE 30x 30cm COLOR CREMA, SEPARADAS POR CRUCETAS DE 3mm
 - MADERA LAMINADA DE 15cm DE ANCHO, COLOR NATURAL.
 - PORCELANATO MURETO DE 45X 45cm, ANTIDESLIZANTE, SEPARADAS POR CRUCETAS DE 3mm
 - MADERA PLASTICA DE 30cm DE ANCHO COLOR MADERA, RESISTENTE A HUMEDAD, NO TOXICO
 - PISO ANTIDERRAPANTE ESTRADO COLOR NEGRO, 3.2 mm DE ESPESOR, 1.00m DE ANCHO Y 25m DE LARGO

- BAÑOS**
- LAVAMANOS CON 40cm DE DIAMETRO, ACABADO DE CERAMICA BLANCA, INCLUYE GRIFERIA DE CROMO .
 - INODORO MODELO ATLANTIS COLOR BLANCO, MARCA FERRORELL.
 - INODORO MODELO ATLANTIS COLOR BLANCO CON AGARRADERAS DE ACERO PARA MINUSVALIDOS.

Nº	Ambiente	Piso	Muro	Zócalo	Enchape	Pintrura	Techo
300	Hall	---	---	---	---	---	---
301	Taller teatro	---	---	---	---	---	---
302	Sl.hh hombres	---	---	---	---	---	---
303	Sl.hh mujeres	---	---	---	---	---	---
304	Escalera emergencia	---	---	---	---	---	---
305	Aula 2	---	---	---	---	---	---
306	Aula 3	---	---	---	---	---	---
307	Aula 4	---	---	---	---	---	---
308	Sl.hh hombres	---	---	---	---	---	---
309	Sl.hh mujeres	---	---	---	---	---	---
310	Escalera emergencia	---	---	---	---	---	---
311	Aula 5	---	---	---	---	---	---
312	Aula 6	---	---	---	---	---	---
313	Biblioteca	---	---	---	---	---	---

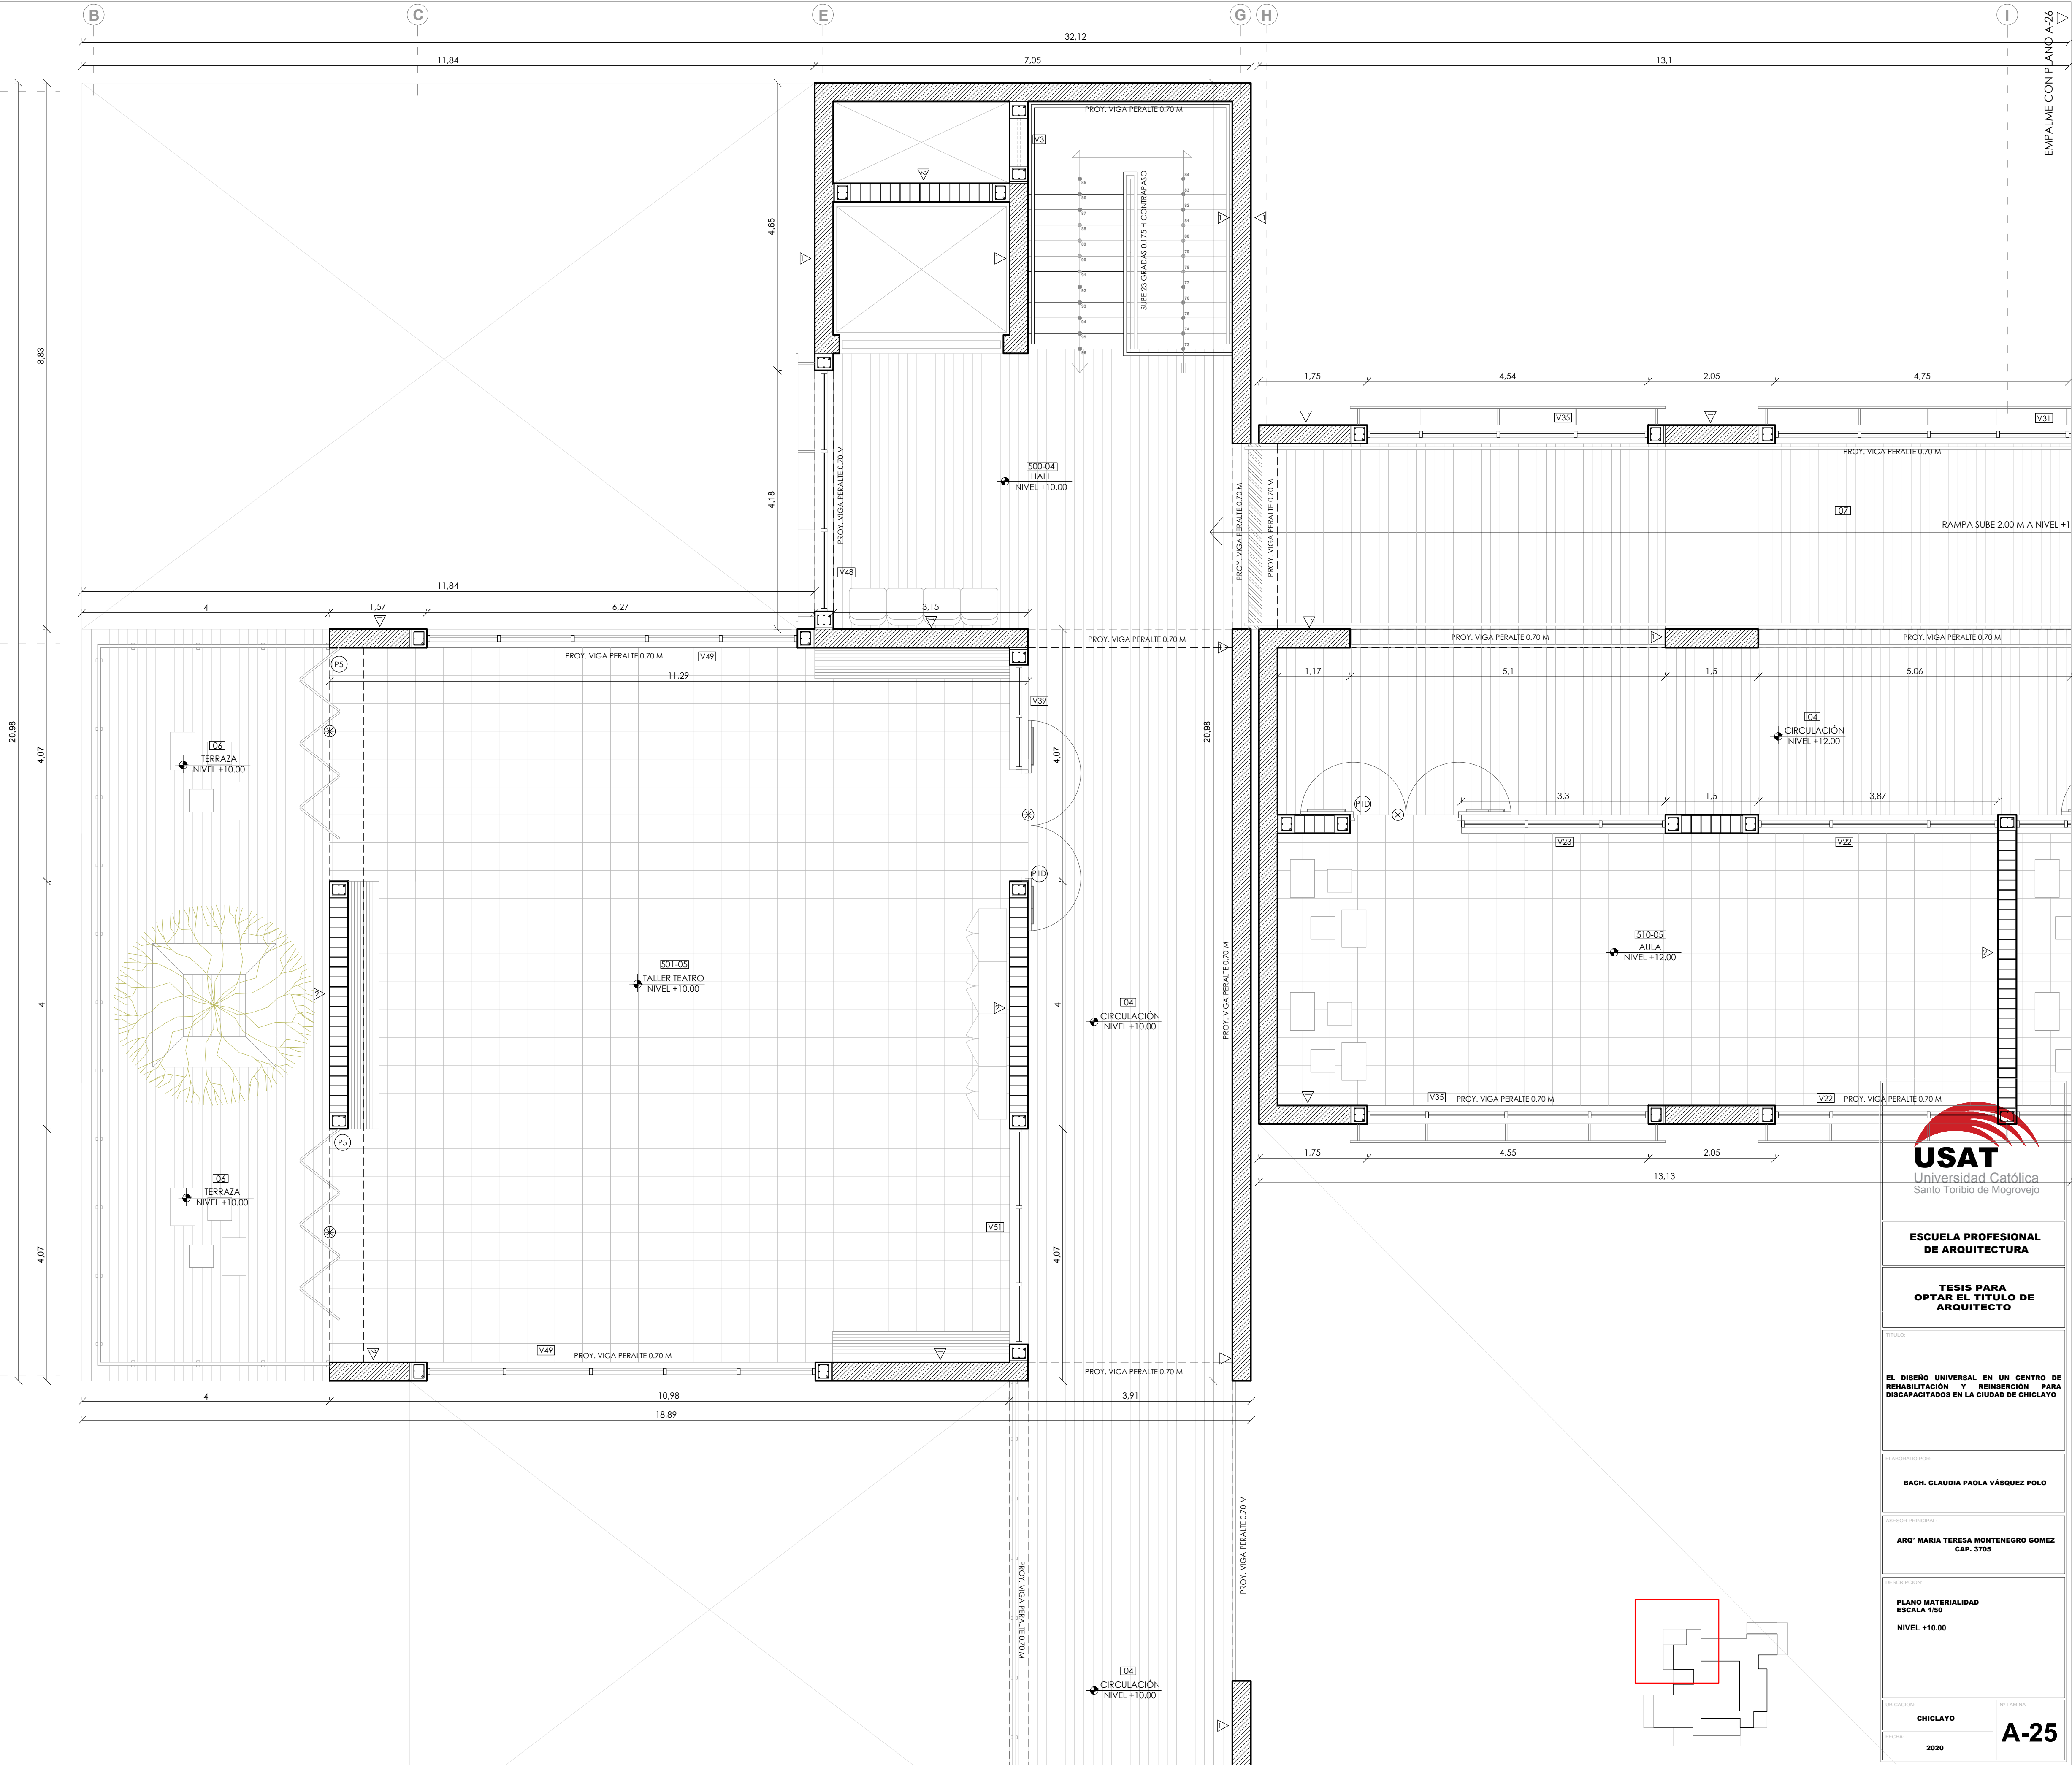

ESCUELA PROFESIONAL DE ARQUITECTURA

TESIS PARA OPTAR EL TITULO DE ARQUITECTO

TITULO:
EL DISEÑO UNIVERSAL EN UN CENTRO DE REHABILITACIÓN Y REINSERCIÓN PARA DISCAPACITADOS EN LA CIUDAD DE CHICLAYO

ELABORADO POR:
BACH. CLAUDIA PAOLA VÁSQUEZ POLO

ASESOR PRINCIPAL:
ARO' MARIA TERESA MONTENEGRO GOMEZ CAP. 3705

DESCRIPCION:
PLANO MATERIALIDAD ESCALA 1:50 NIVEL +10.00

UBICACION:
CHICLAYO
FECHA:
2020

Nº LÁMINA:
A-25