

MUROS

▷ PLACA DE CONCRETO DE 0.30 METROS DE ANCHO

▷ MURO DE LADRILLO, LADRILLO DE 15 X 12X 28cm, ACABADO TARRAJEO DE 0.01 CON MORTERO SIMPLE, MURO TARRAJEADO Y PINIADO

▷ MURO DE LADRILLO, 15CM DE ESPESOR, CON COLUMNAS DE SOPORTE, ACABADO TARRAJEO DE 0.01 METROS CON MORTERO SIMPLE

▷ MURO DE DRAYWALL DE 10CM, FORMADO POR RIEL DE 65mm, CLAVADO AL PISO POR CLAVOS POWERFUL, PARRANTES UNIDOS MEDIANTE TORNILLOS METALICOS POWERSCREW Y PLACAS DE YESO CARTON DE 1.00 X 2.50 mm Y 15.9 mm DE ESPESOR.

▷ SISTEMA DE PANELES DIVISORIOS PARA BATERIAS DE BAÑOS, SISTEMA COMPUESTO DE PILASTRAS, PANELES Y PUERTAS DE METAL, LA DISTANCIA LIBRE INFERIOR DE PISO A PANELES ES DE 30 cm, LA ALTURA ES DE 1.50cm PARA PANELES Y PUERTAS Y 1.80cm PARA FILASTRAS, LOS HERRAJES DE FIJACION SON DE TIPO VANDALICO, LAS ESCUADRAS Y TORNILLOS SON DE ACERO INOXIDABLE Y LAS PERCHAS, BISAGRAS Y CERRADURAS DE ACERO CROMADO.

▷ CERAMICA DE 30 X15cm COLOR BLANCO NEVADA CON CAPA PROTECTORA SEMIDURA, PEGADA CON CHEMATOLIC, PEGAMENTO EXTRA FUERTE, SEPARADAS POR CRUCETAS DE 3mm.

PISOS

[01] BLOQUE DE CONCRETO DE 3.00m X 4.00m, EXPUESTO

[02] CERÁMICO DE 30x 30cm COLOR BLANCO, SEPARADAS POR CRUCETAS DE 3mm

[03] CERÁMICO ANTIDESLIZANTE DE 30x 30cm COLOR CREMA, SEPARADAS POR CRUCETAS DE 3mm

[04] MADERA LAMINADA DE 15cm DE ANCHO, COLOR NATURAL.

[05] PORCELANATO MUREITO DE 45x 45cm, ANTIDESLIZANTE, SEPARADAS POR CRUCETAS DE 3mm

[06] MADERA PLÁSTICA DE 30cm DE ANCHO COLOR MADERA, RESISTENTE A HUMEDAD, NO TOXICO

[07] PISO ANTIDERRAPANTE ESTRIADO COLOR NEGRO, 3.2 mm DE ESPESOR, 1.00m DE ANCHO Y 25m DE LARGO


BAÑOS

L1 LAVAMANOS CON 40cm DE DIAMETRO, ACABADO DE CERAMICA BLANCA, INCLUYE GRIFERIA DE CROMO.

I1 INODORO MODELO ATLANTIS COLOR BLANCO, MARCA FERROBELL.

I2 INODORO MODELO ATLANTIS COLOR BLANCO CON AGARRADERAS DE ACERO PARA MINUSVALIDOS.

Código de Vano	Medida		Marco	Hoja	
	Ancho	Alto		Material	Tipología
P1	1.80	2.65	---	Metal	Regal
P2	1.50	2.65	---	Metal	Regal
P3	1.13	2.65	---	Metal	Regal
V50	5.75	2.65	0.60	Metal	Regal
V51	3.42	0.65	2.00	Metal	Regal
V52	4.44	2.65	0.60	Metal	Regal
V53	4.08	2.65	0.60	Metal	Regal
V54	2.80	2.65	0.60	Metal	Regal
V55	3.30	2.65	0.60	Metal	Regal
V56	6.25	2.65	0.60	Metal	Regal
V57	4.70	2.65	0.60	Metal	Regal
V58	5.14	2.65	0.60	Metal	Regal



USAT
Universidad Católica
Santo Toribio de Mogrovejo

ESCUELA PROFESIONAL DE ARQUITECTURA

TESIS PARA OPTAR EL TITULO DE ARQUITECTO

TITULO

EL DISEÑO UNIVERSAL EN UN CENTRO DE REHABILITACION Y REINSERCIÓN PARA DISCAPACITADOS EN LA CIUDAD DE CHICLAYO

LABORADO POR

BACH. CLAUDIA PAOLA VÁSQUEZ POLO

ASESOR PRINCIPAL

ARQ. MARIA TERESA MONTENEGRO GOMEZ CAP. 3705

DESCRIPCION

CORTE ESC 1/50



UBICACION

CHICLAYO

FECHA

2020

A-27

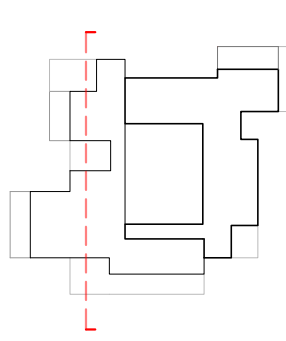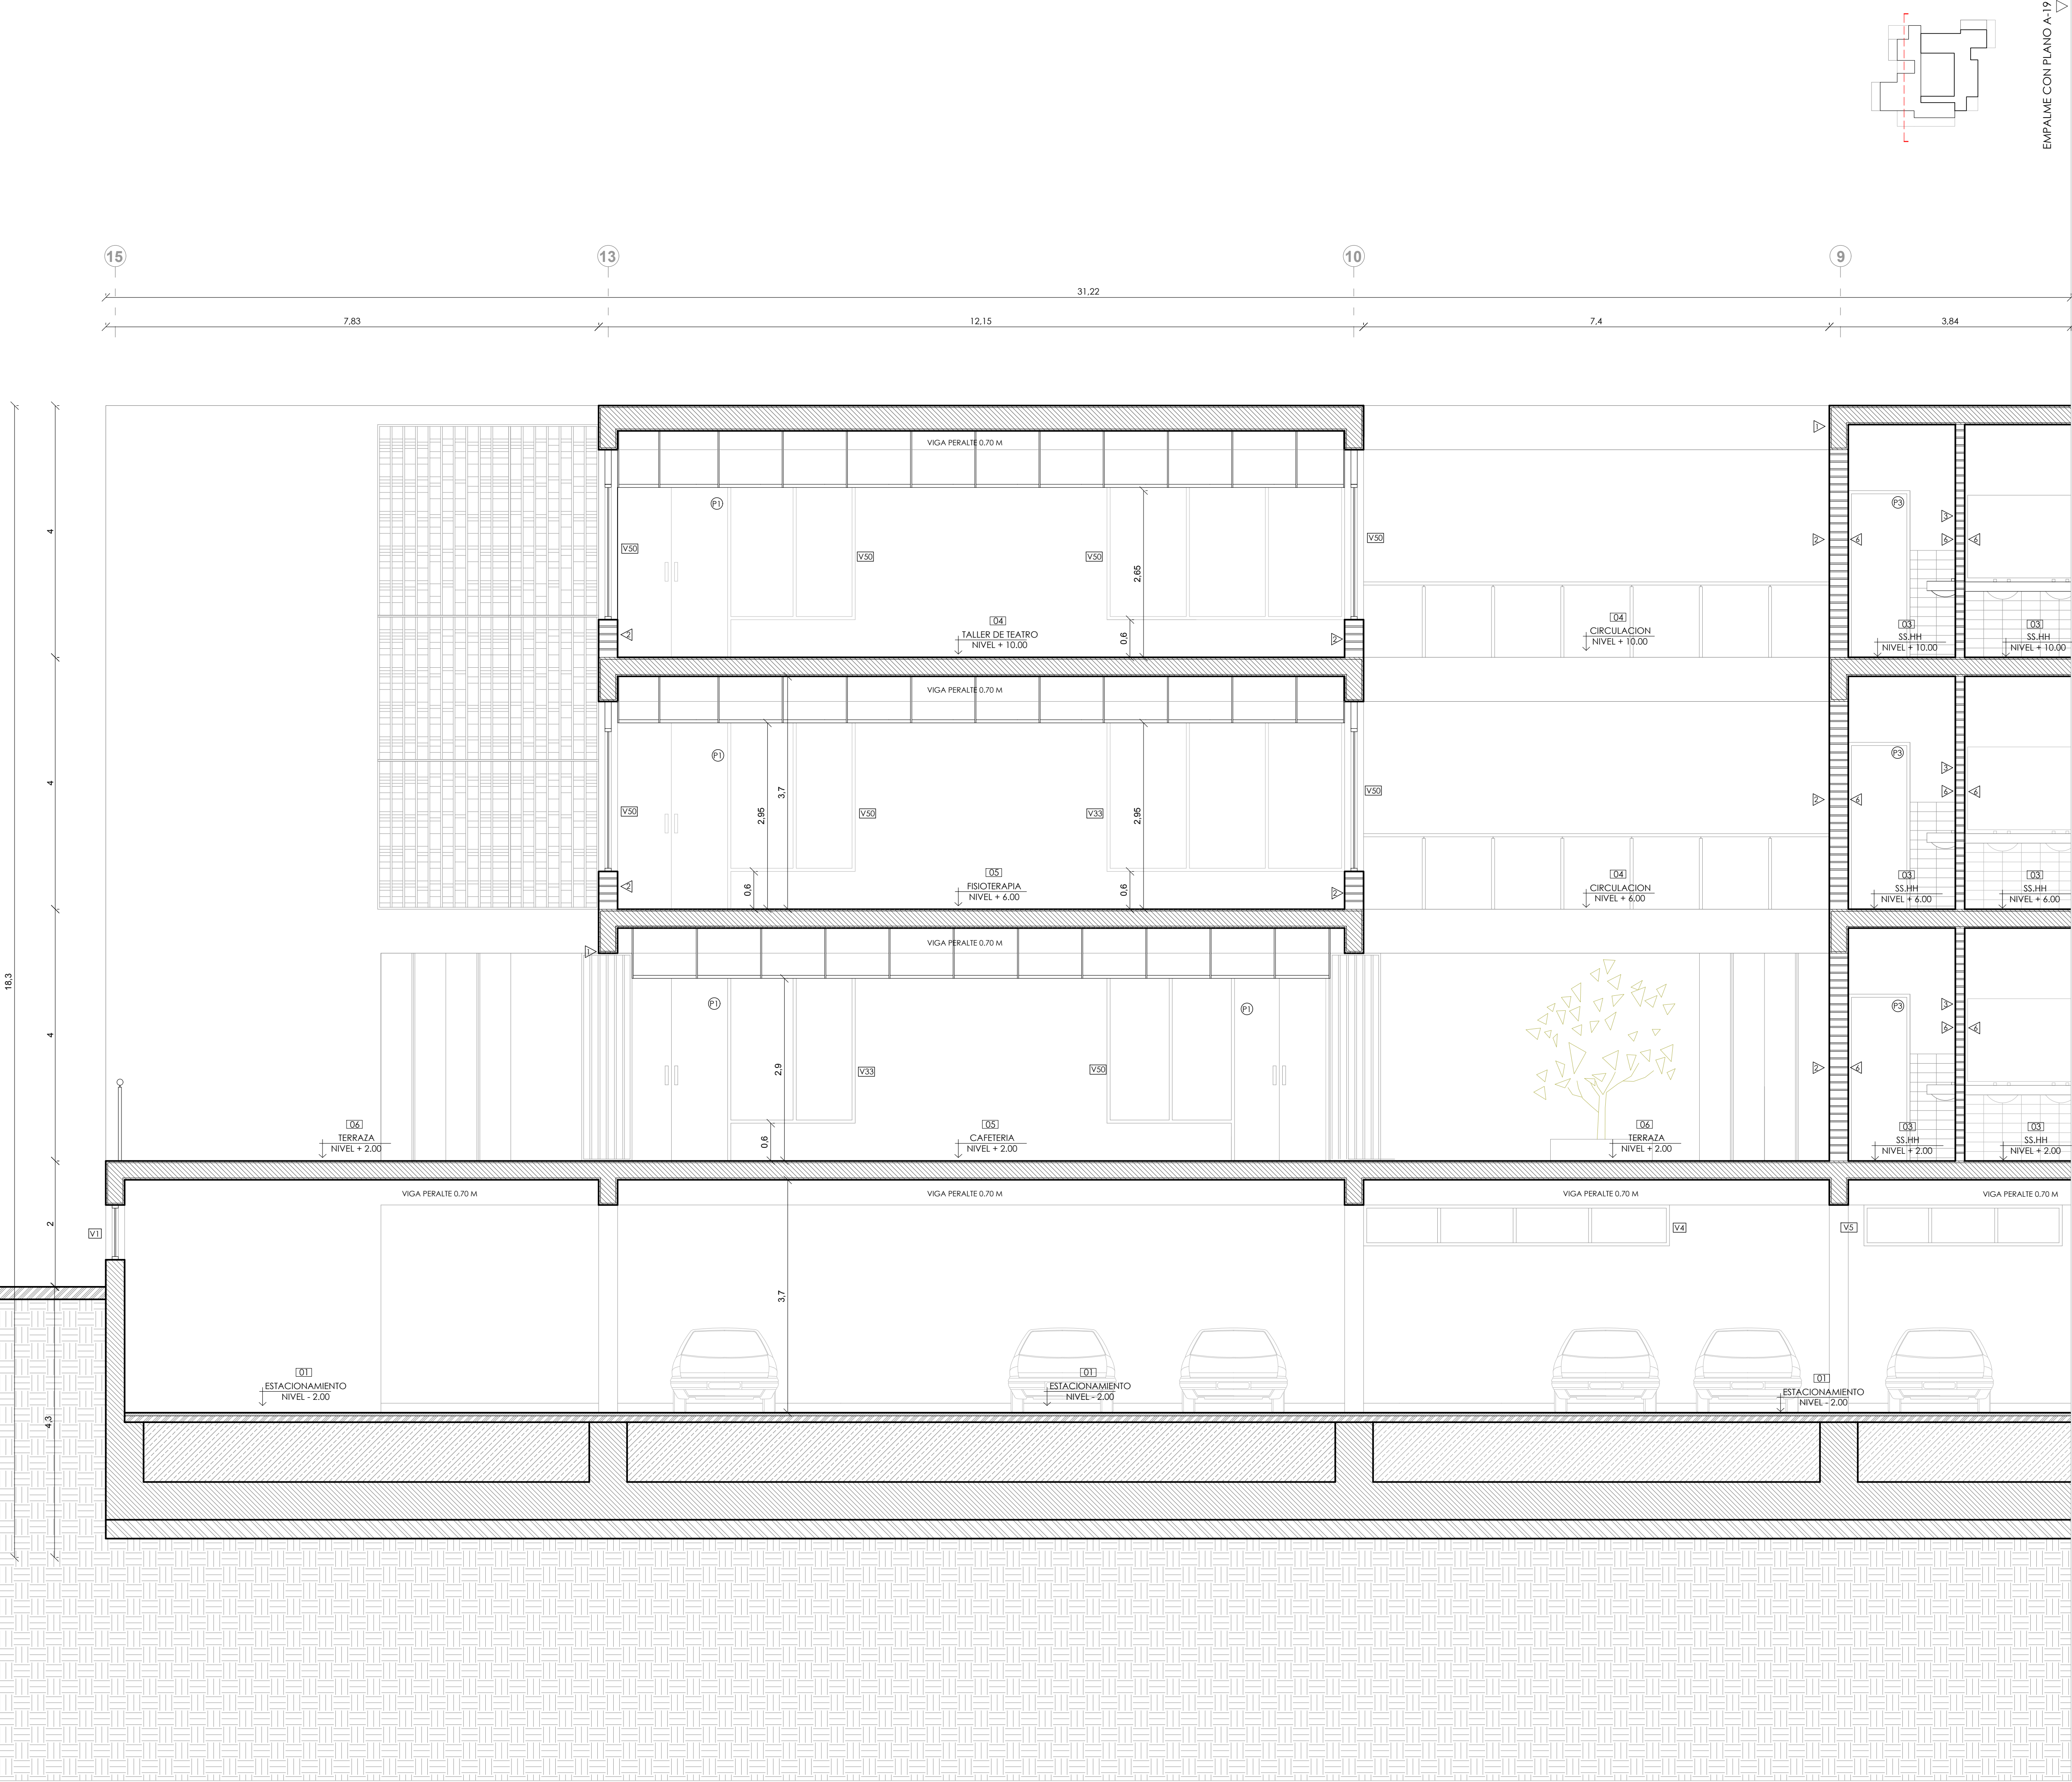

EMPALME CON PLANO A-19