





ESTANTE BAJO DE MADERA / ADMINISTRACIÓN

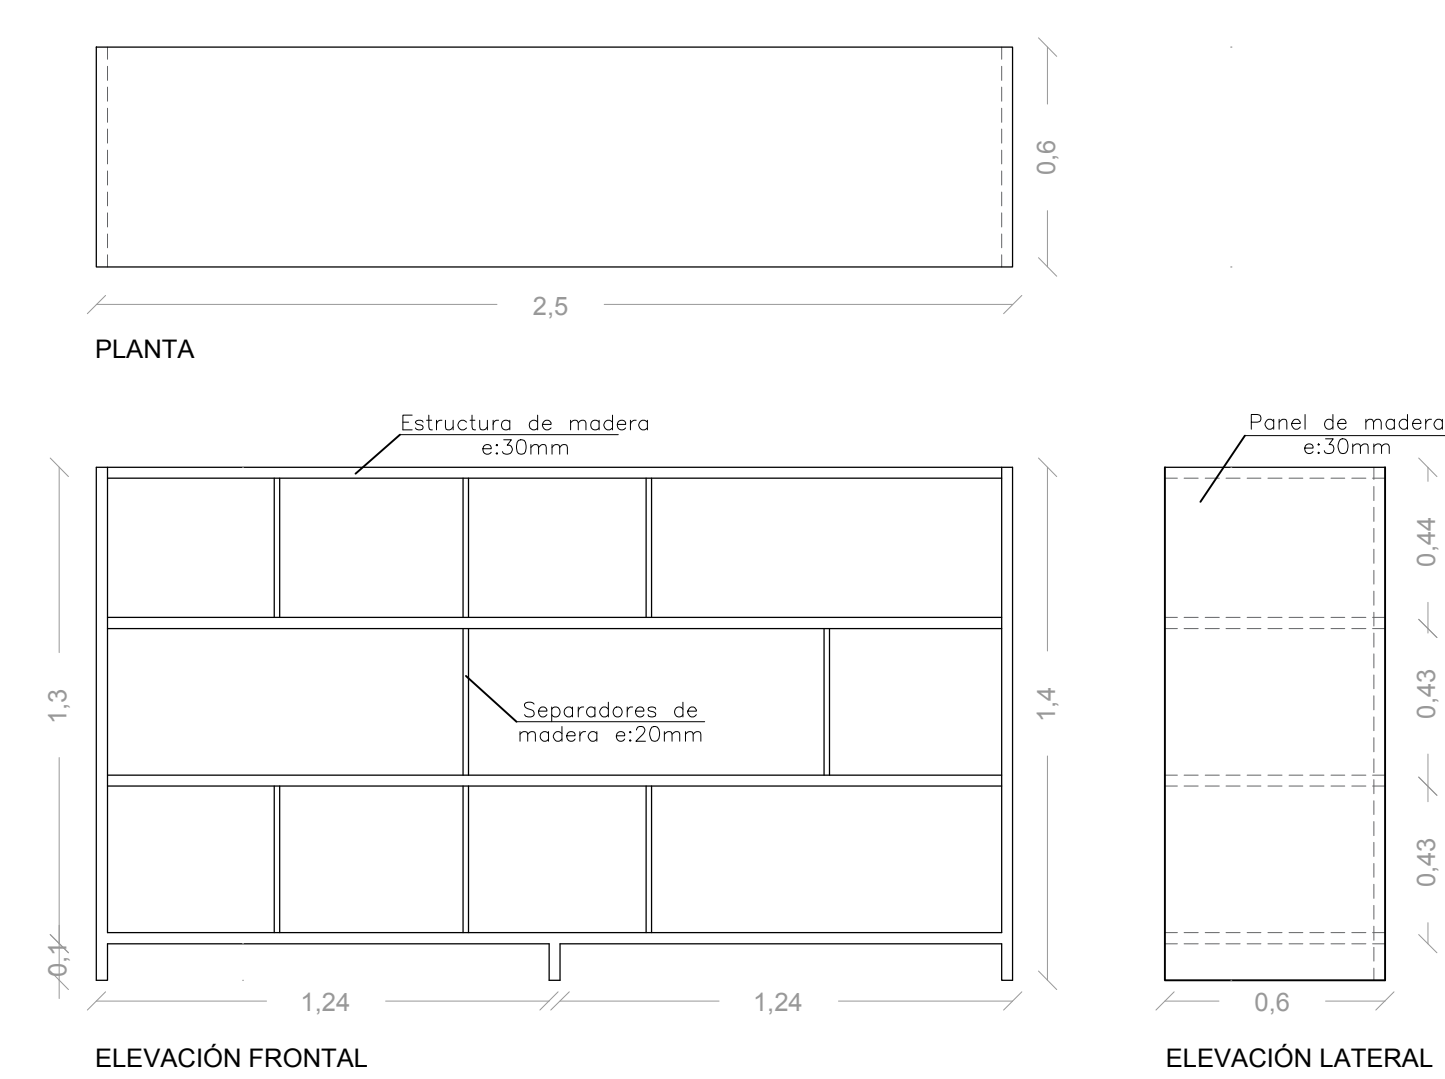


ESTANTE BAJO DE MADERA DE DOS CARAS / TALLERES Y AULAS

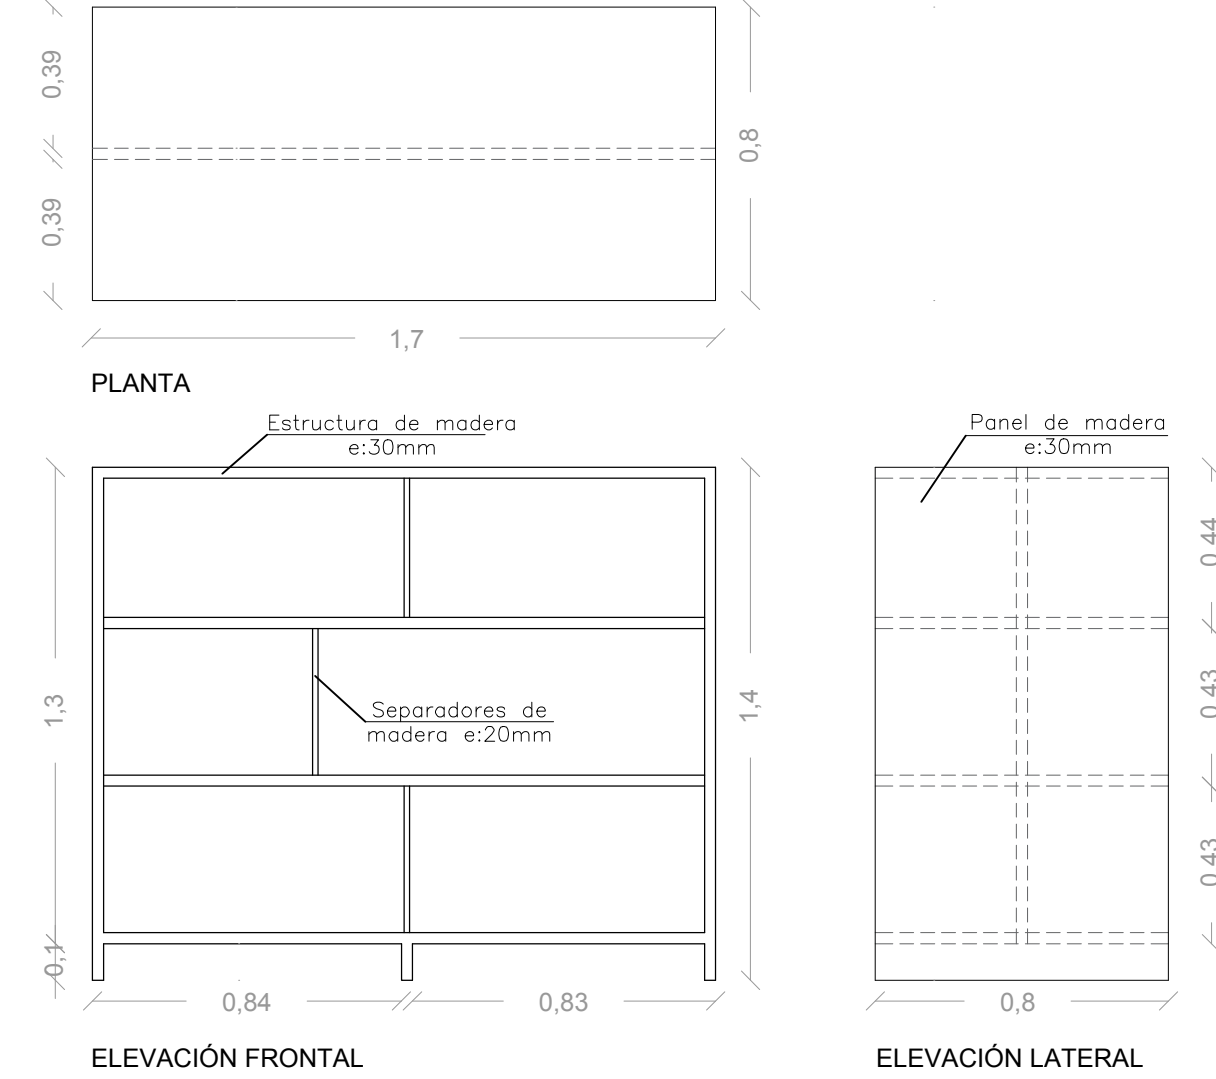


ESCRITORIO DOBLE CON DIVISION / ADMINISTRACIÓN - OFICINAS

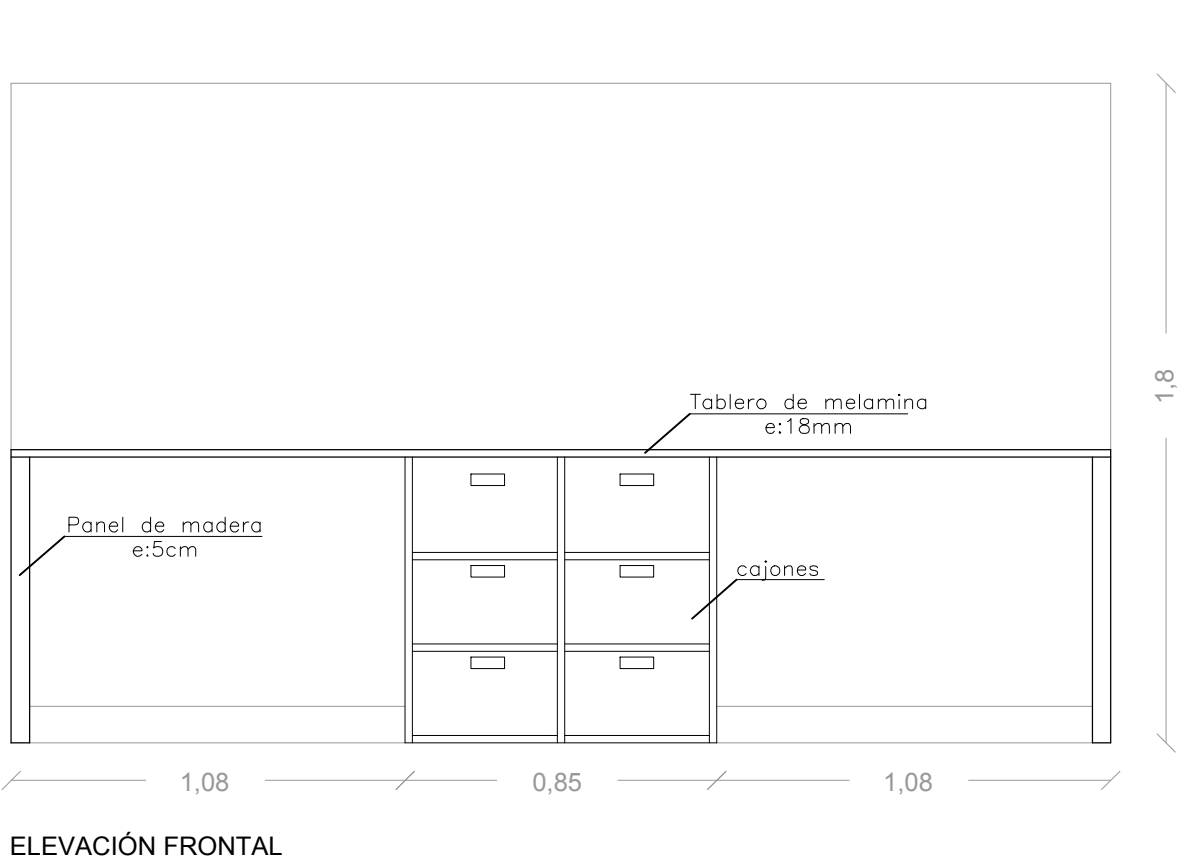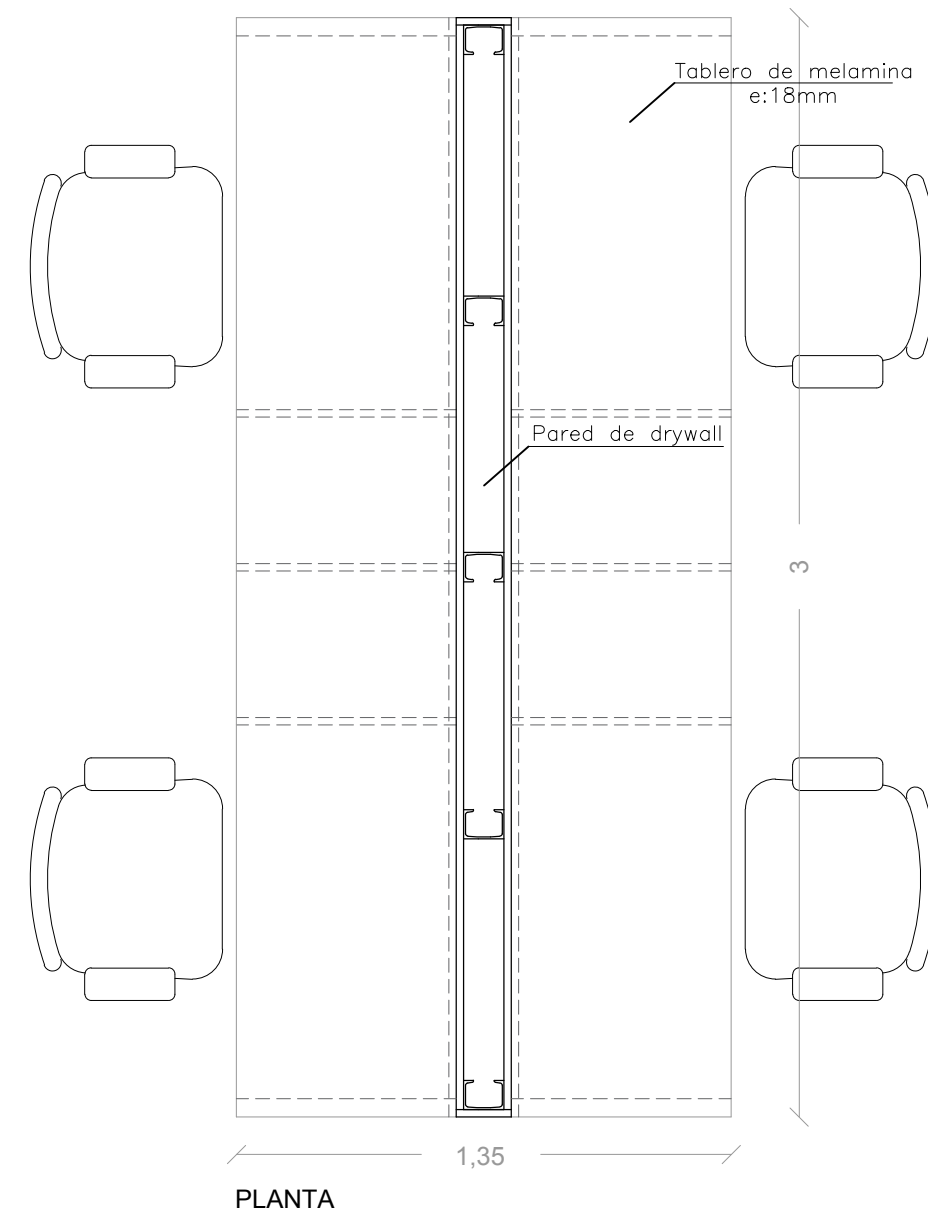


ESCRITORIO DE MADERA FIJO A PARED / BIBLIOTECA

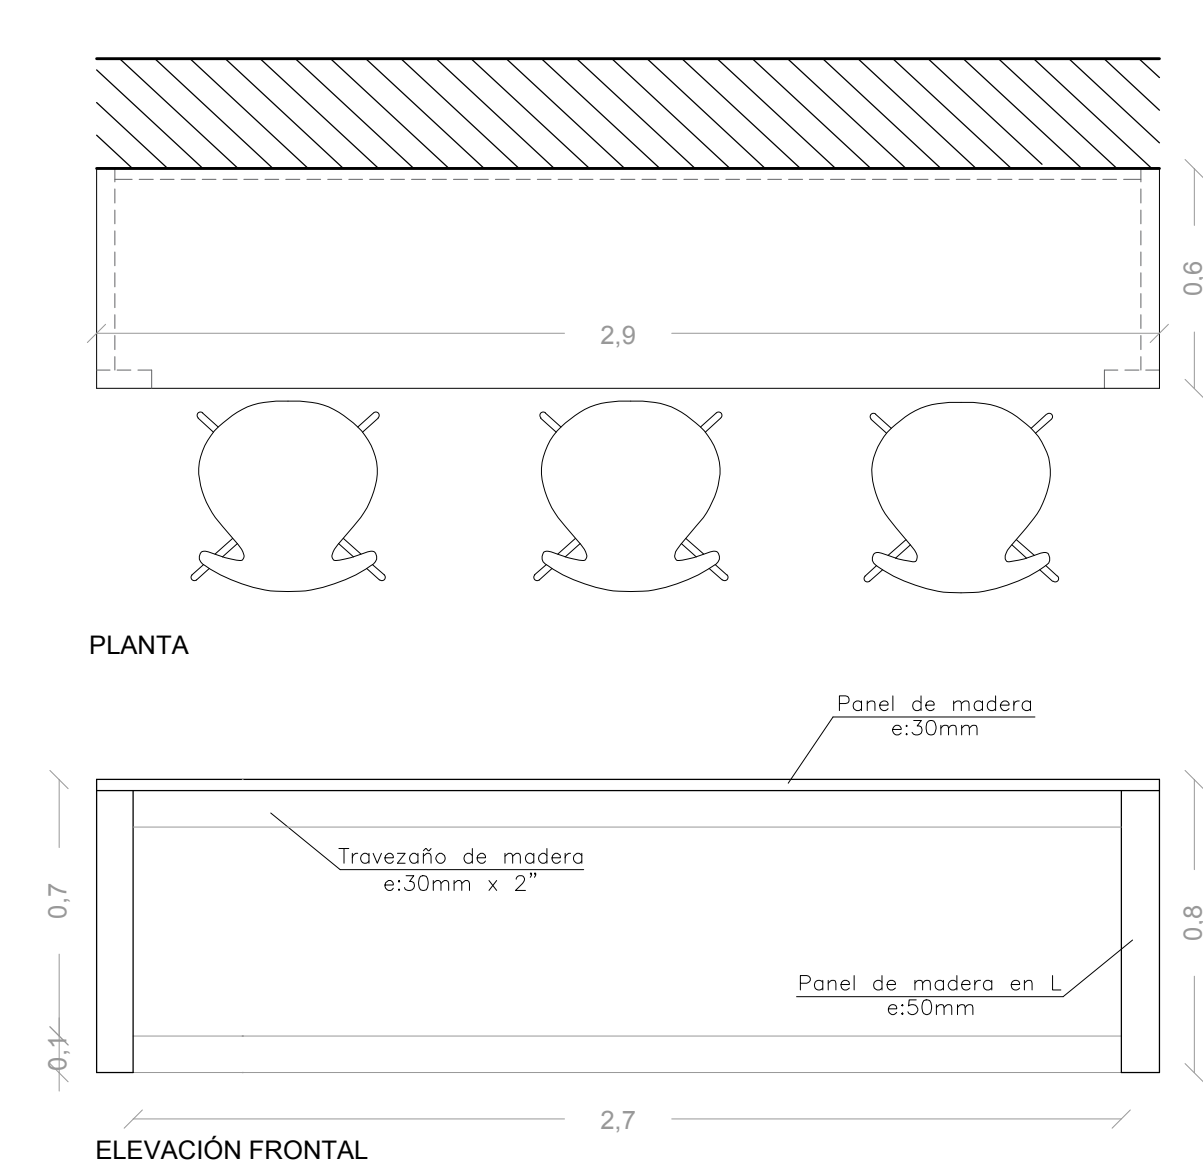


ESCRITORIO DE MELAMINA / CONSULTORIOS

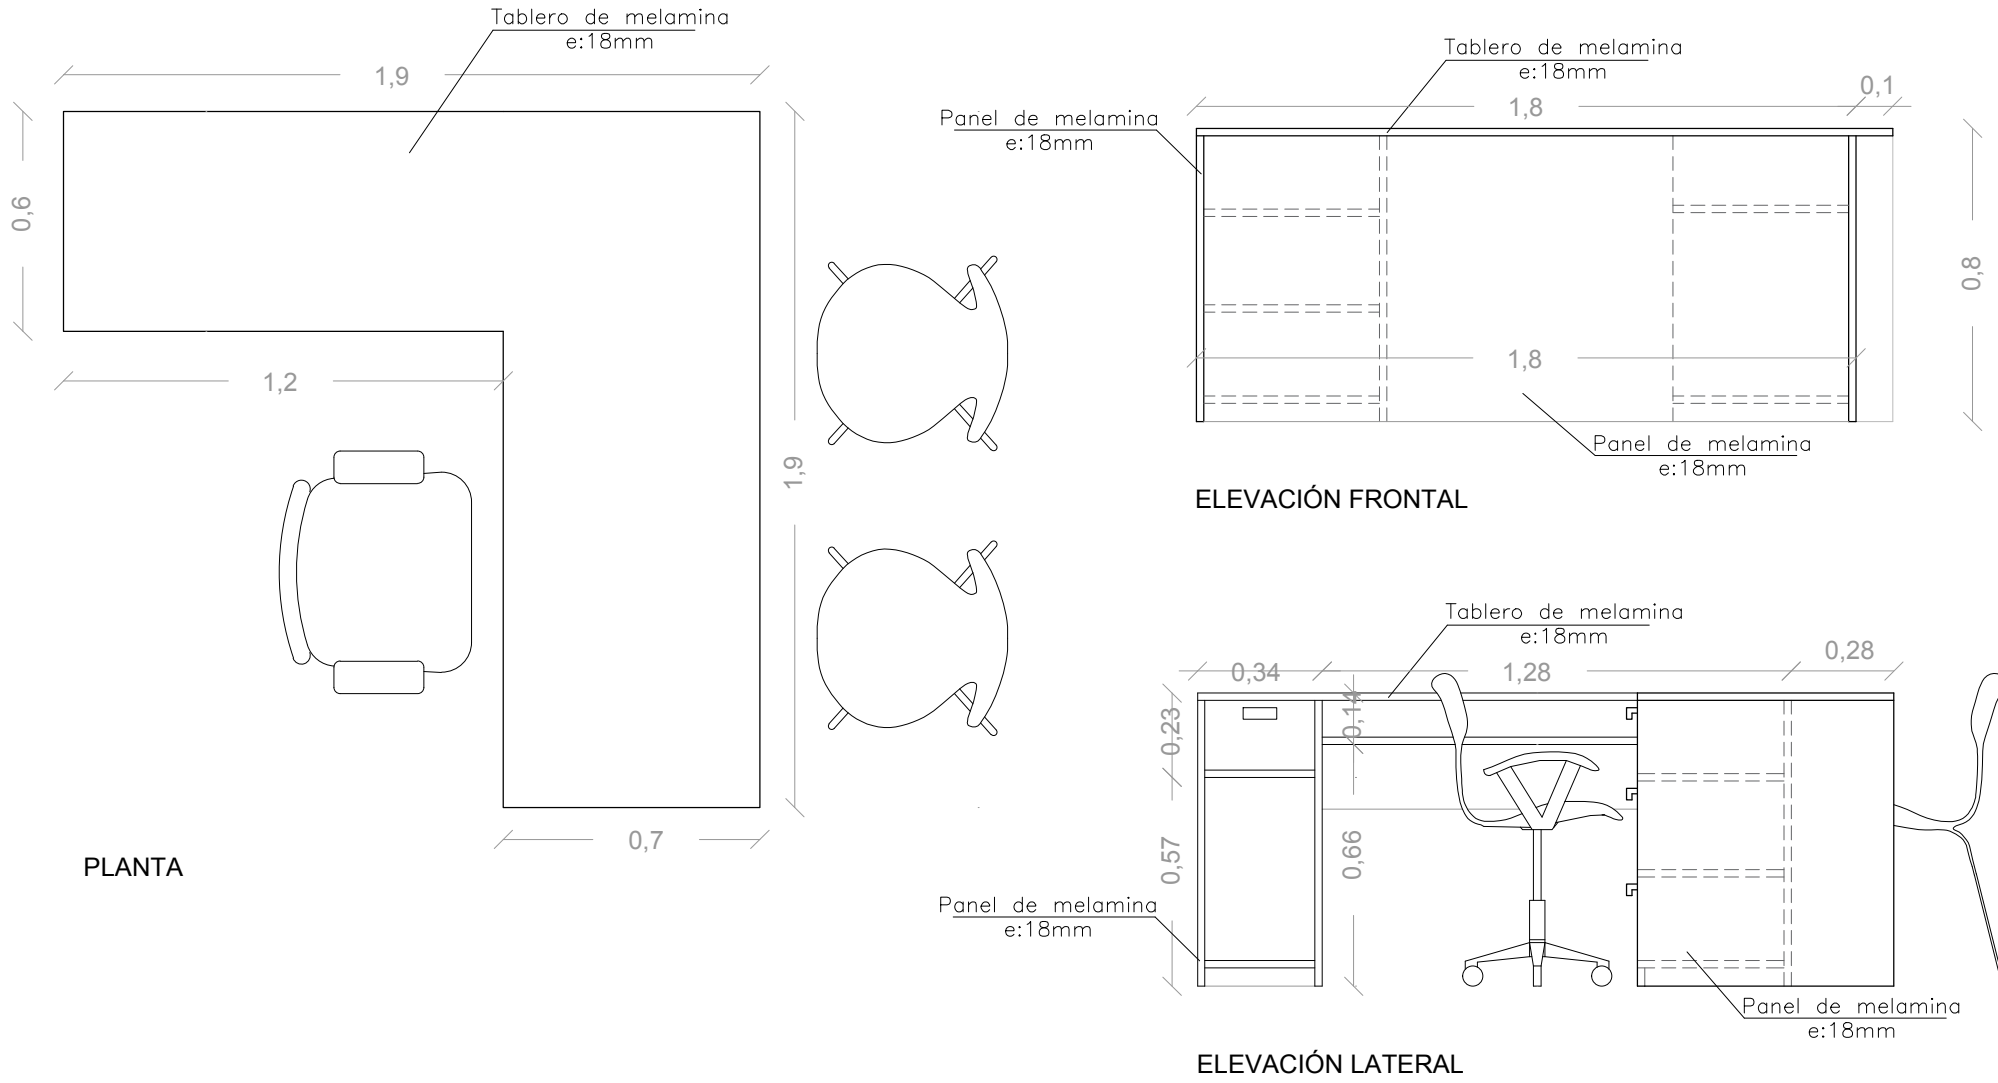



MESA DE MADERA ADAPTABLE/ AULAS Y TALLERES

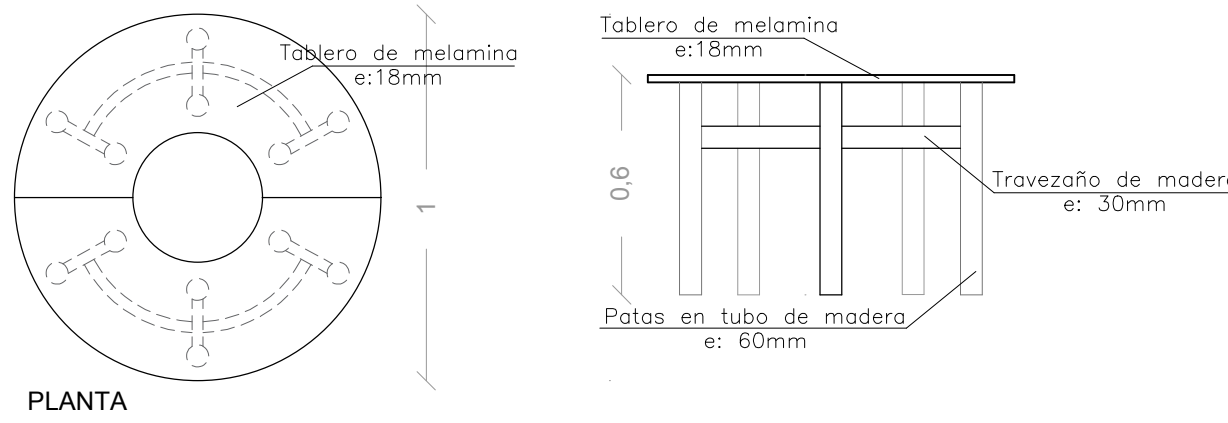


MESA DE MADERA / ADMINISTRACIÓN - SALA DE JUNTAS

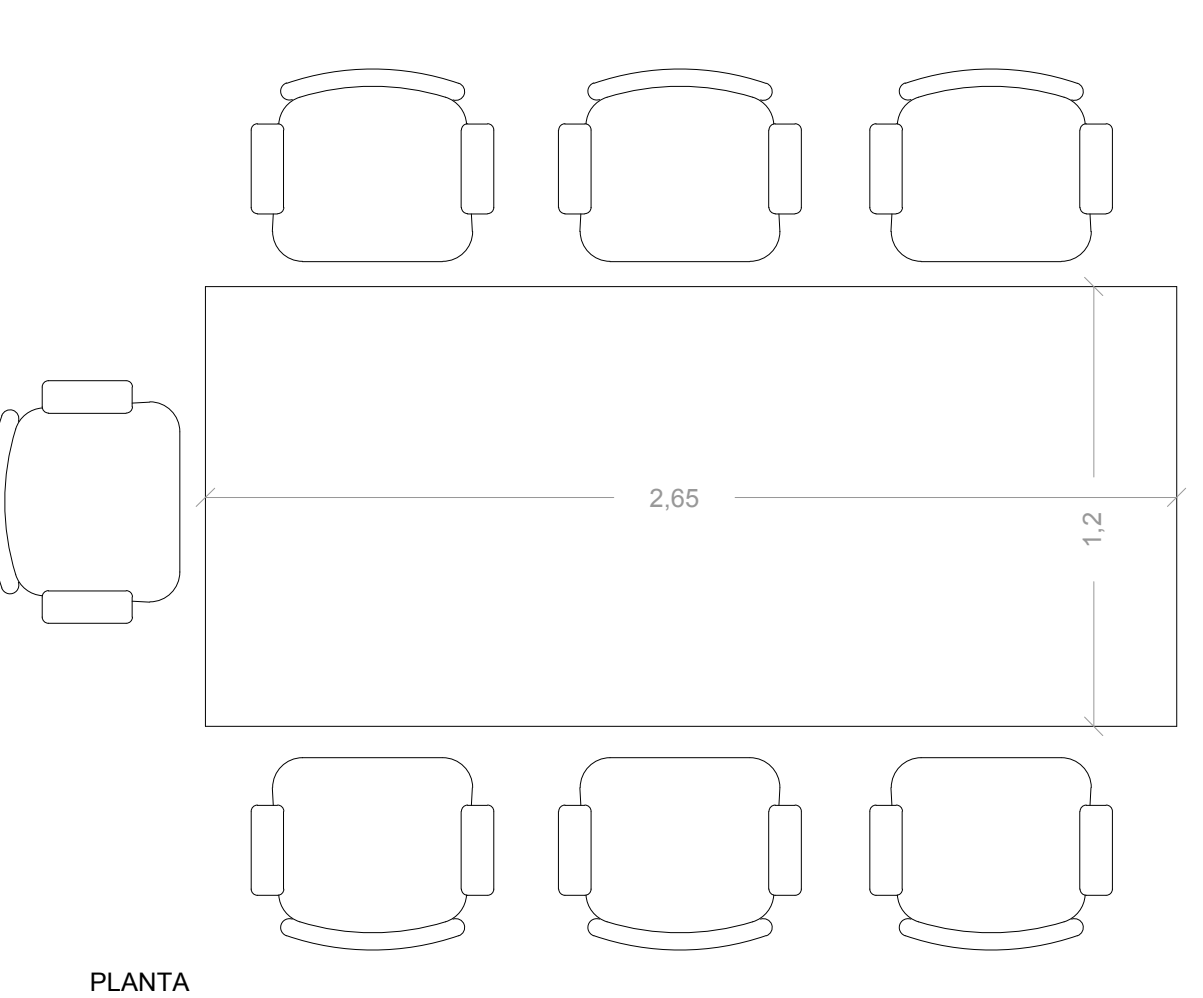

MESA PARA SILLA DE RUEDAS / AULAS Y TALLERES

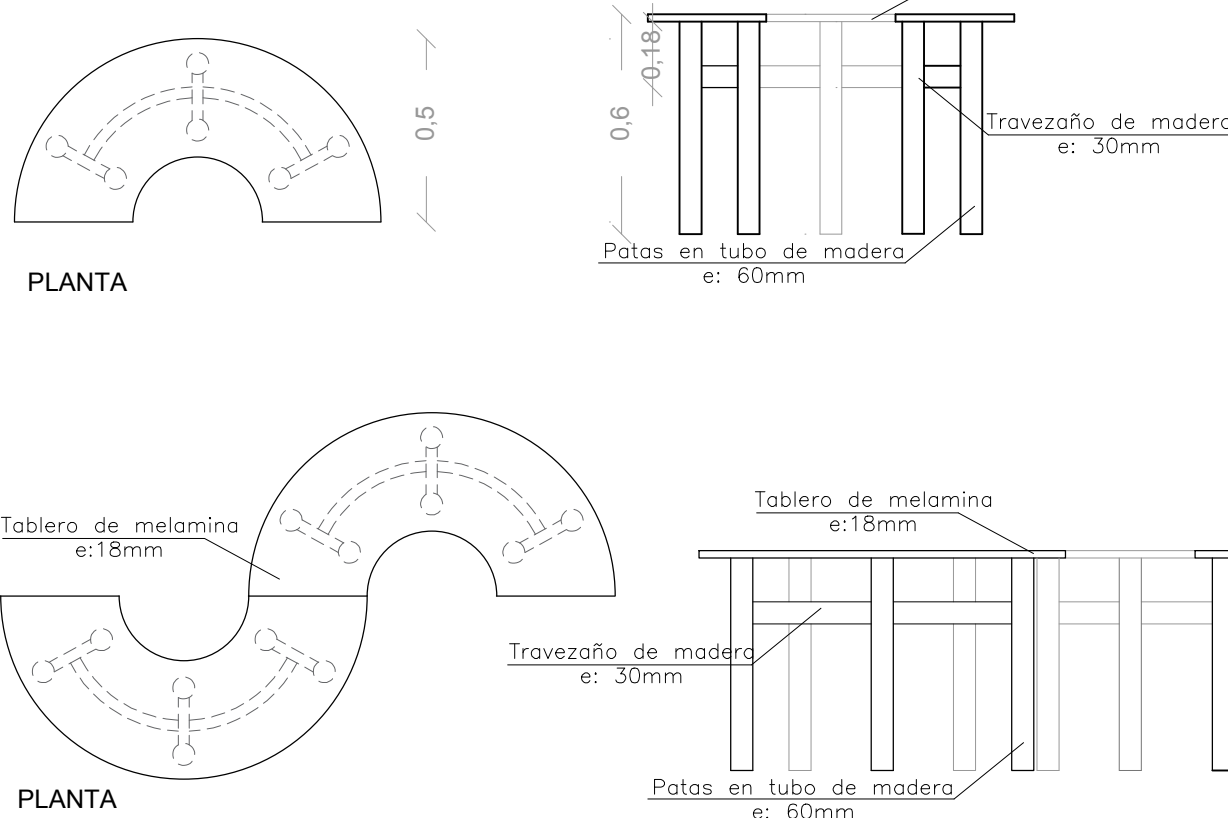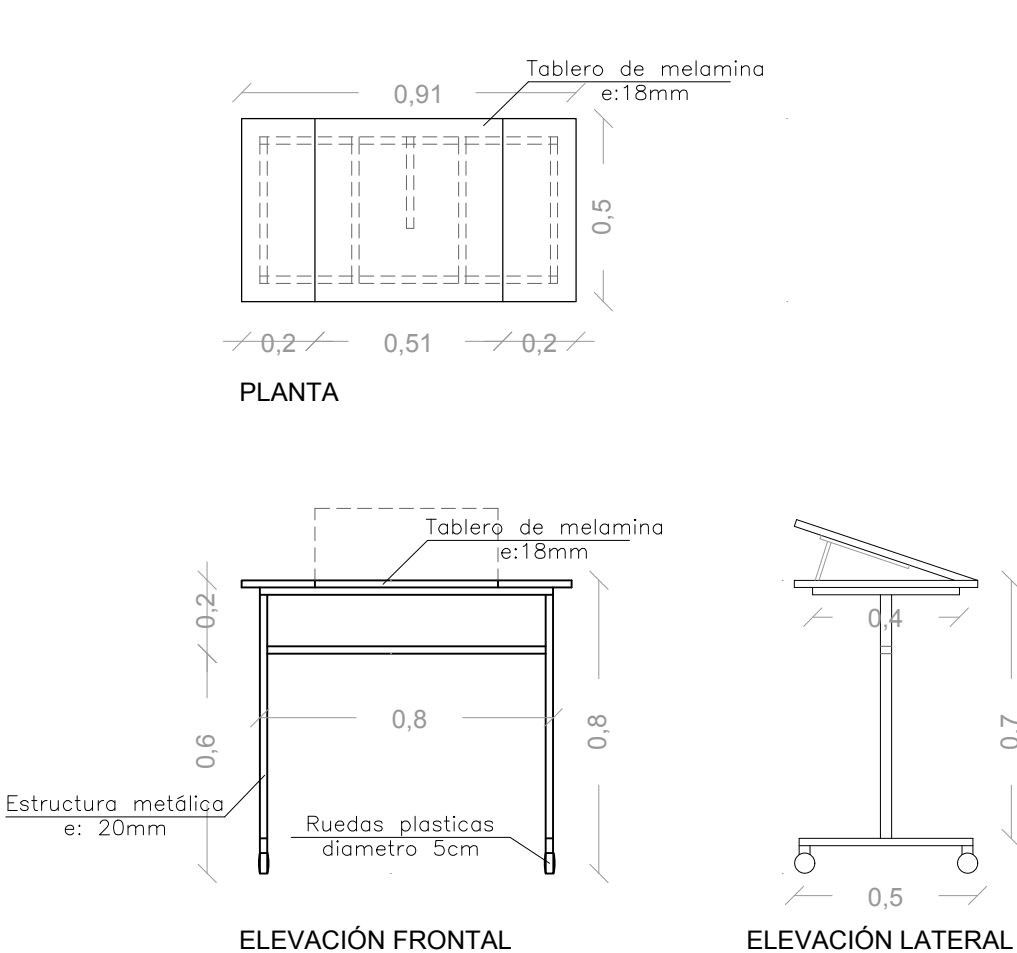



USAT
Universidad Católica
Santo Toribio de Mogrovejo

**ESCUELA PROFESIONAL
DE ARQUITECTURA**

**TESIS PARA
OPTAR EL TÍTULO DE
ARQUITECTO**

TÍTULO:
**EL DISEÑO UNIVERSAL EN UN CENTRO DE
REHABILITACIÓN Y REINSERCIÓN PARA
DISCAPACITADOS EN LA CIUDAD DE CHICLAYO**

ELABORADO POR:
CLAUDIA PAOLA VÁSQUEZ POLO

ASESOR PRINCIPAL:
**ARQ. MARIA TERESA MONTENEGRO GÓMEZ
CAP. 3705**

DESCRIPCIÓN:
**PLANO DESARROLLO DE MOBILIARIO
ESC. 120**

UBICACIÓN:
CHICLAYO

FECHA:
2020

Nº PLANOS:
A-35