




LOCKERS METÁLICOS / VESTUARIOS HOMBRES Y MUJERES SOTANO

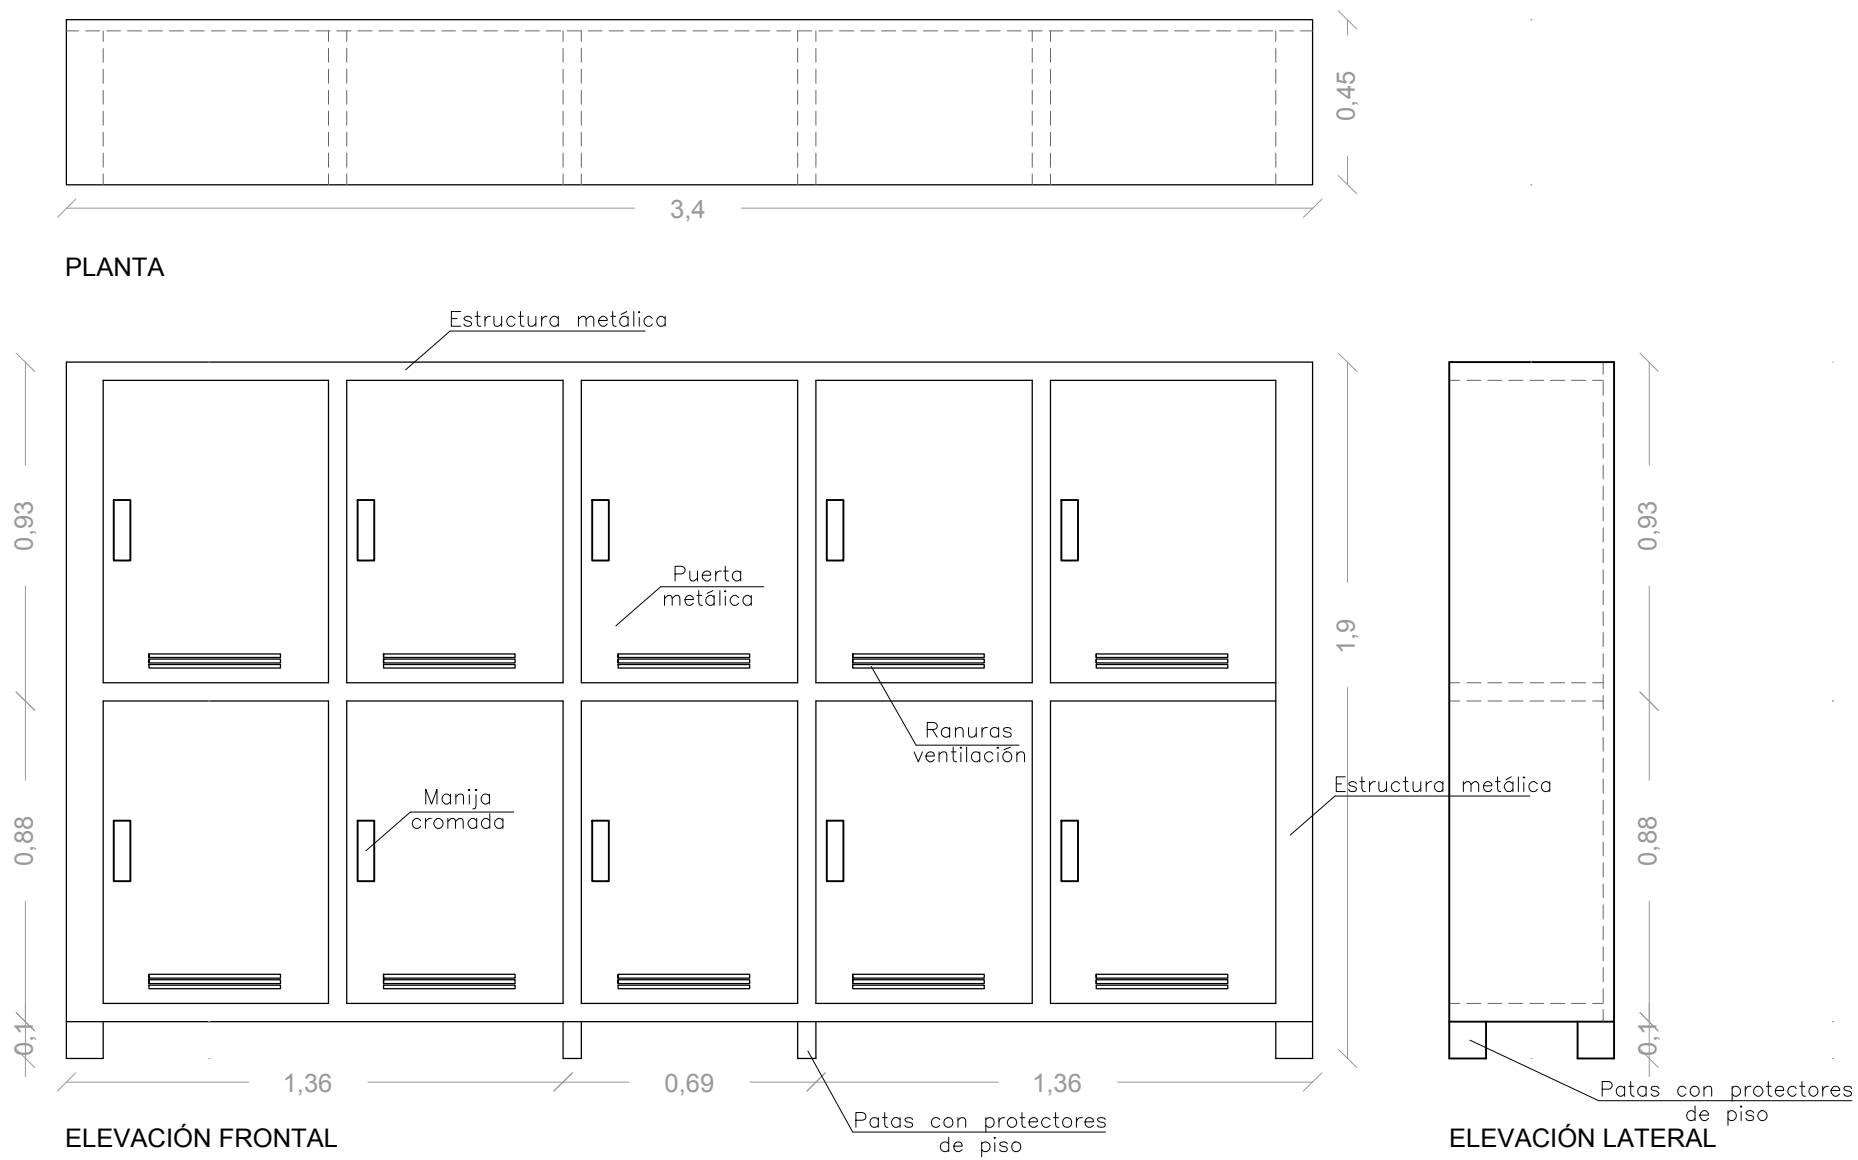


LOCKERS MADERA Y METAL / SALA DE DANZA, TEATRO, VESTIDORES

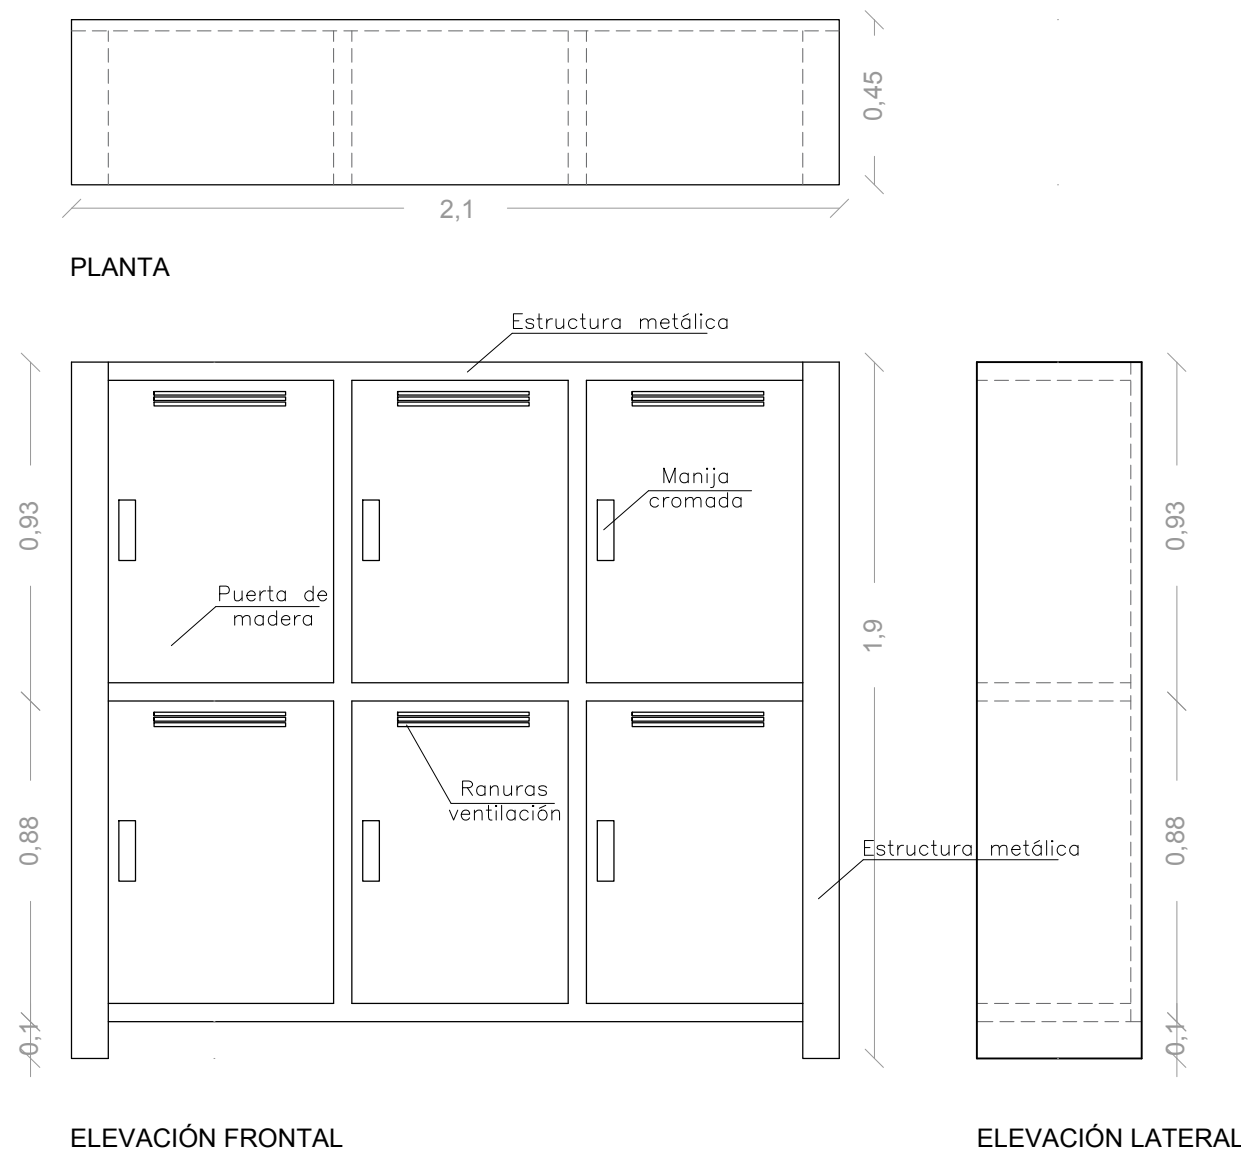


MUEBLE DE MADERA / HALL PRINCIPAL, RECEPCION CONSULTORIOS

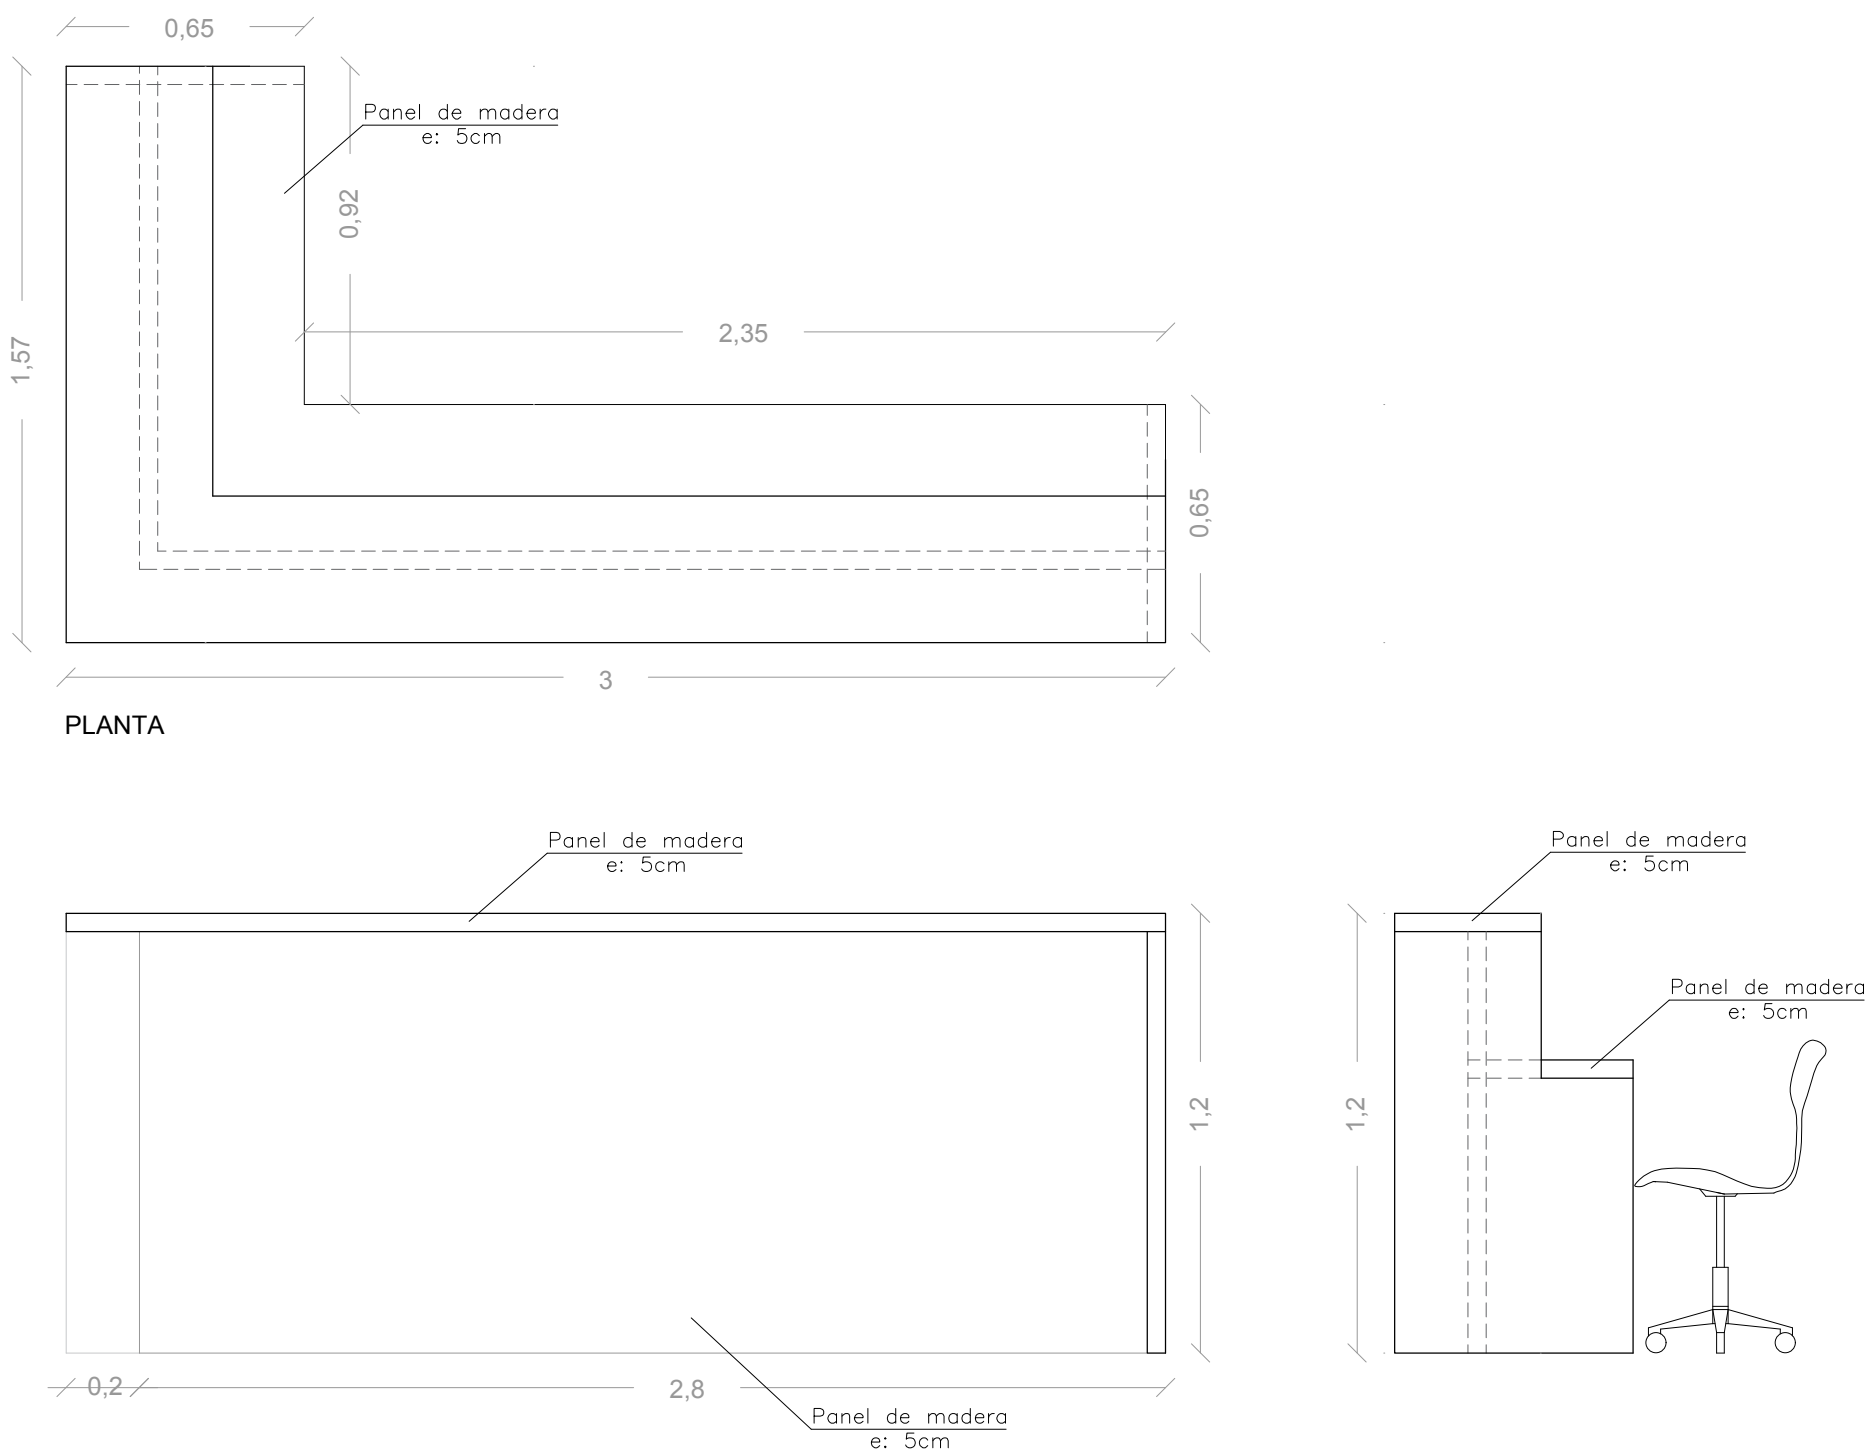


BANCA DE MADERA / TERRAZA

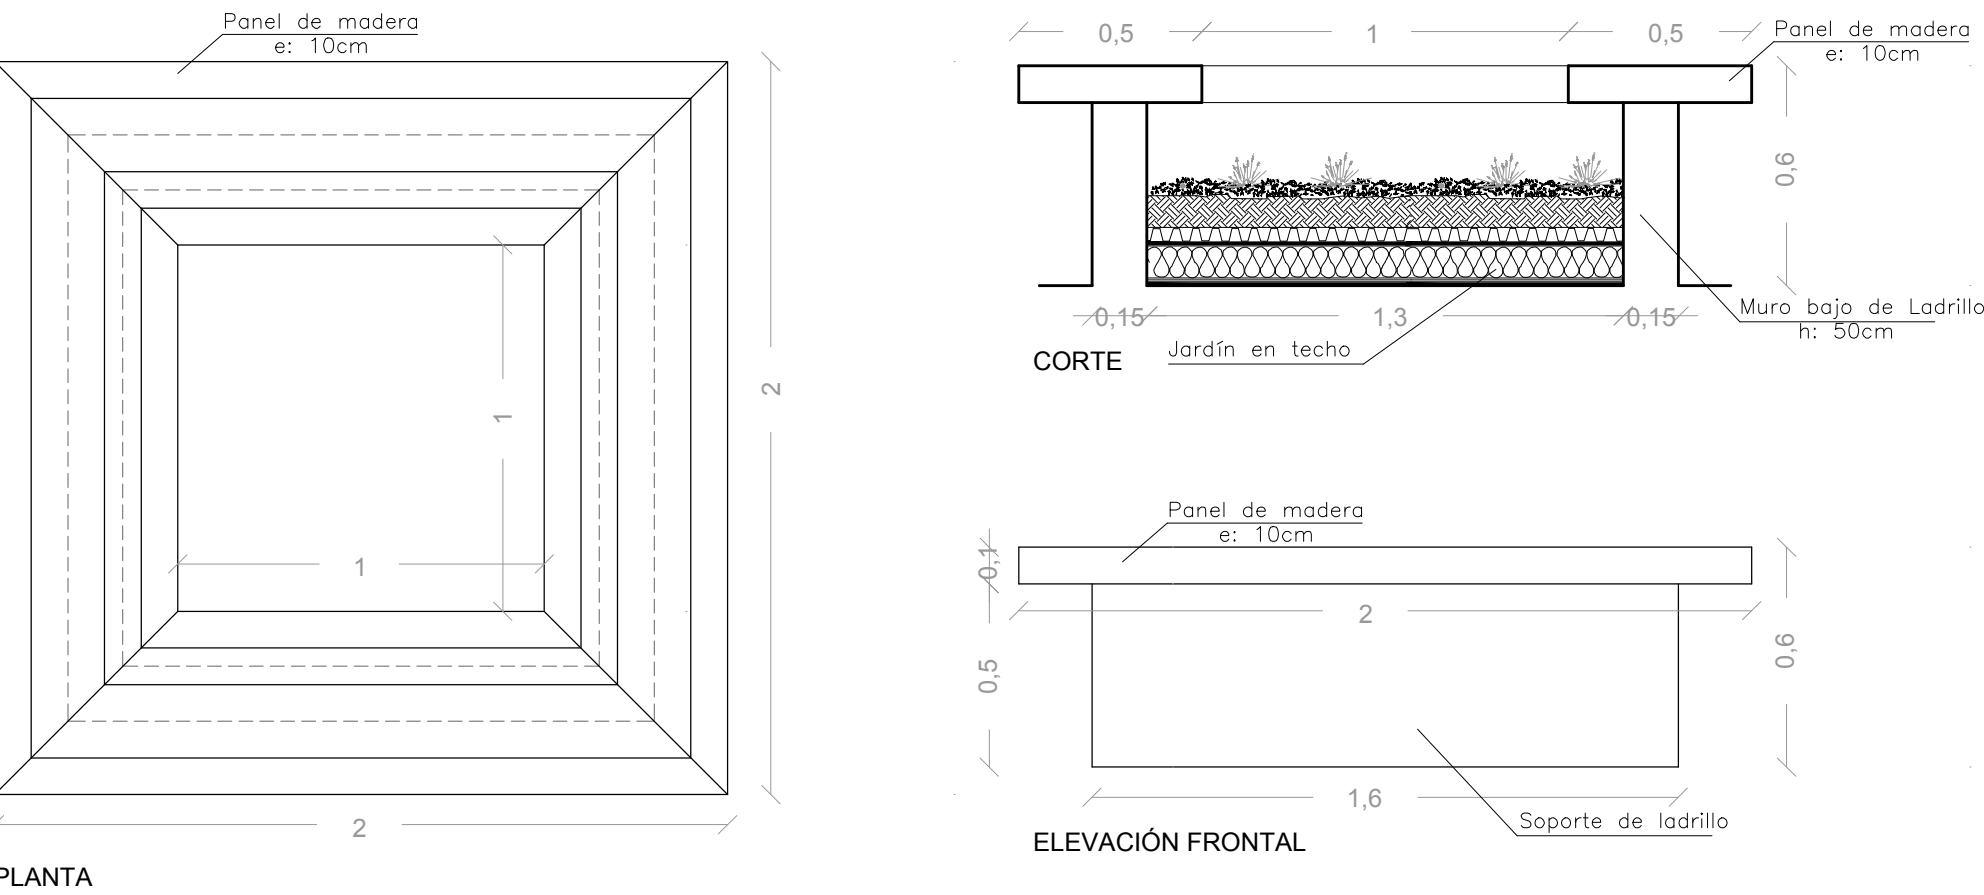


BANCA DE MADERA / EXTERIOR

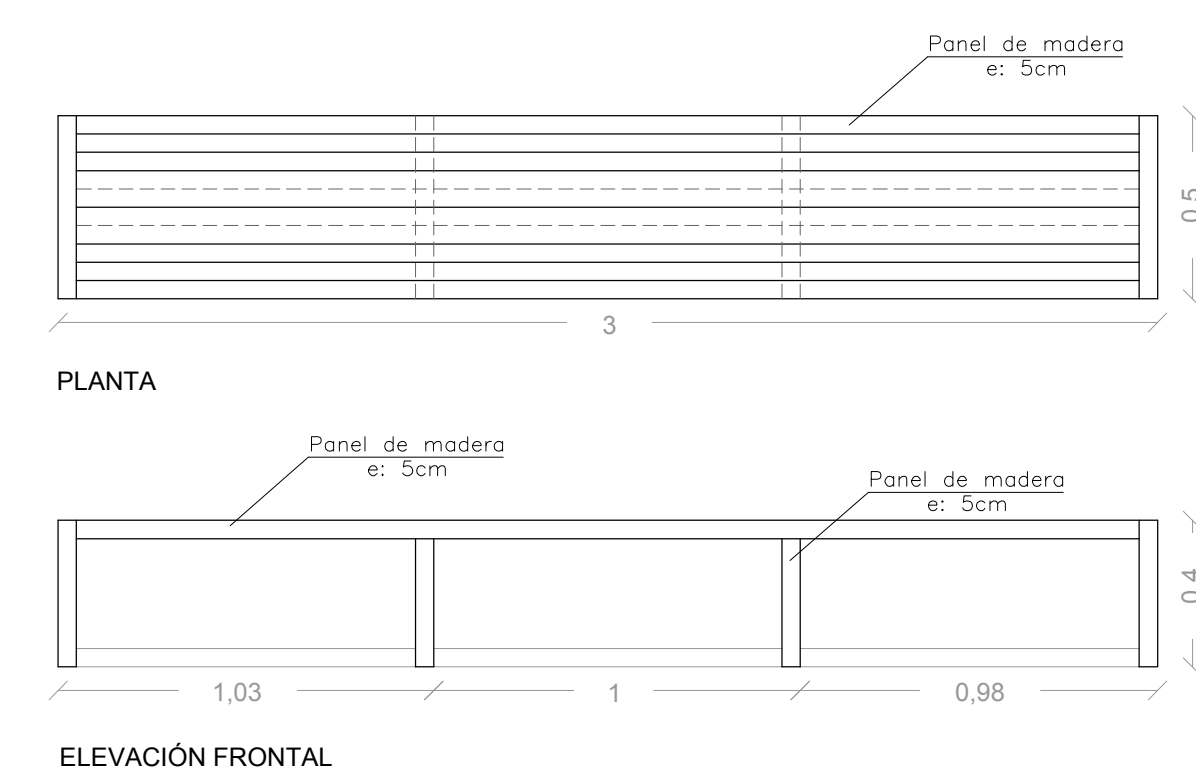


SILLA PLÁSTICA + METAL

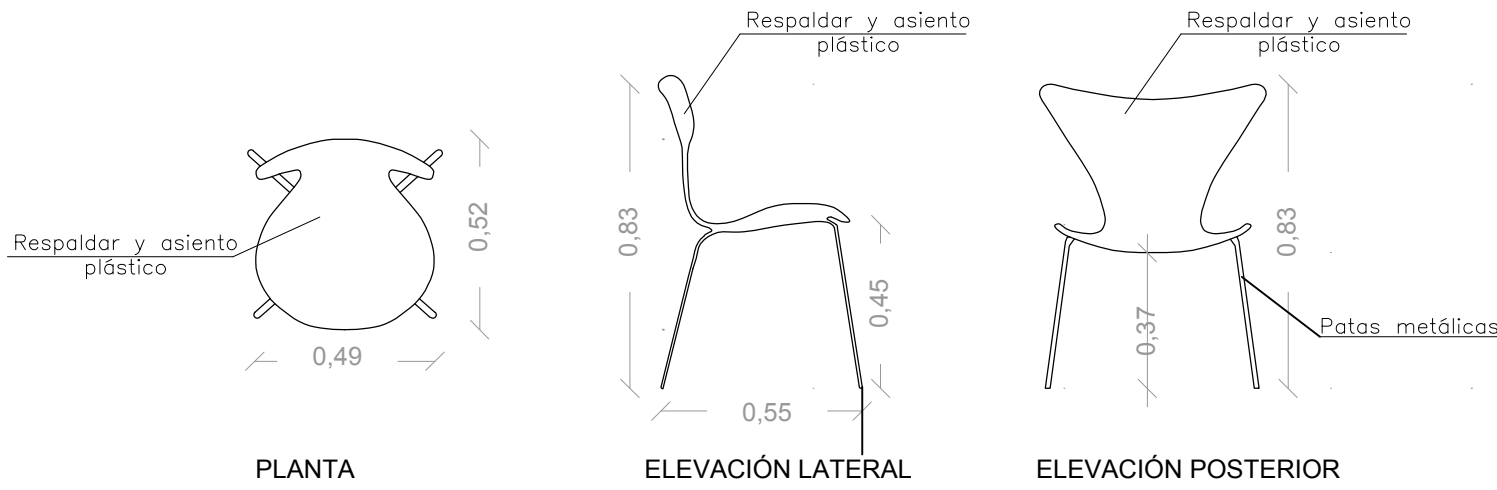

BANCA DE MADERA EN L / TERRAZA

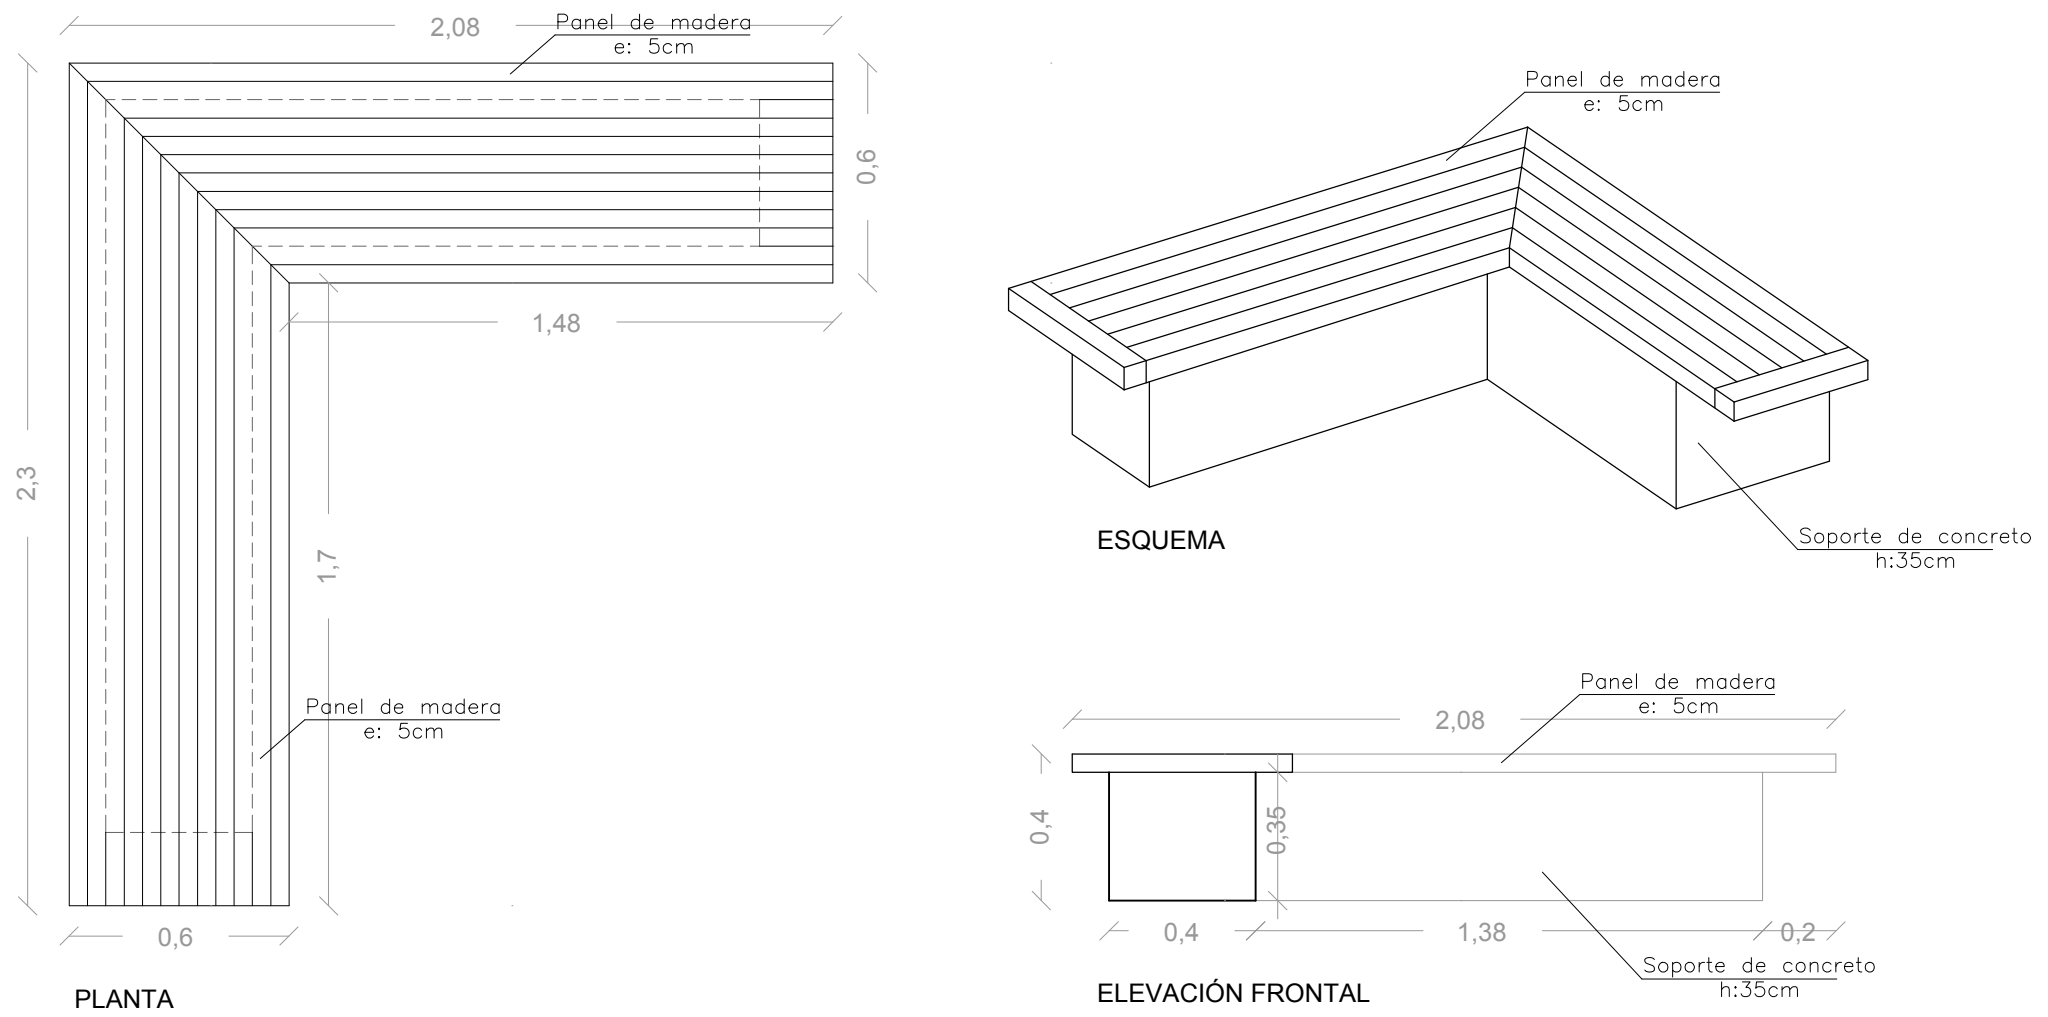

MESA / TERRAZA, CAFETERÍA

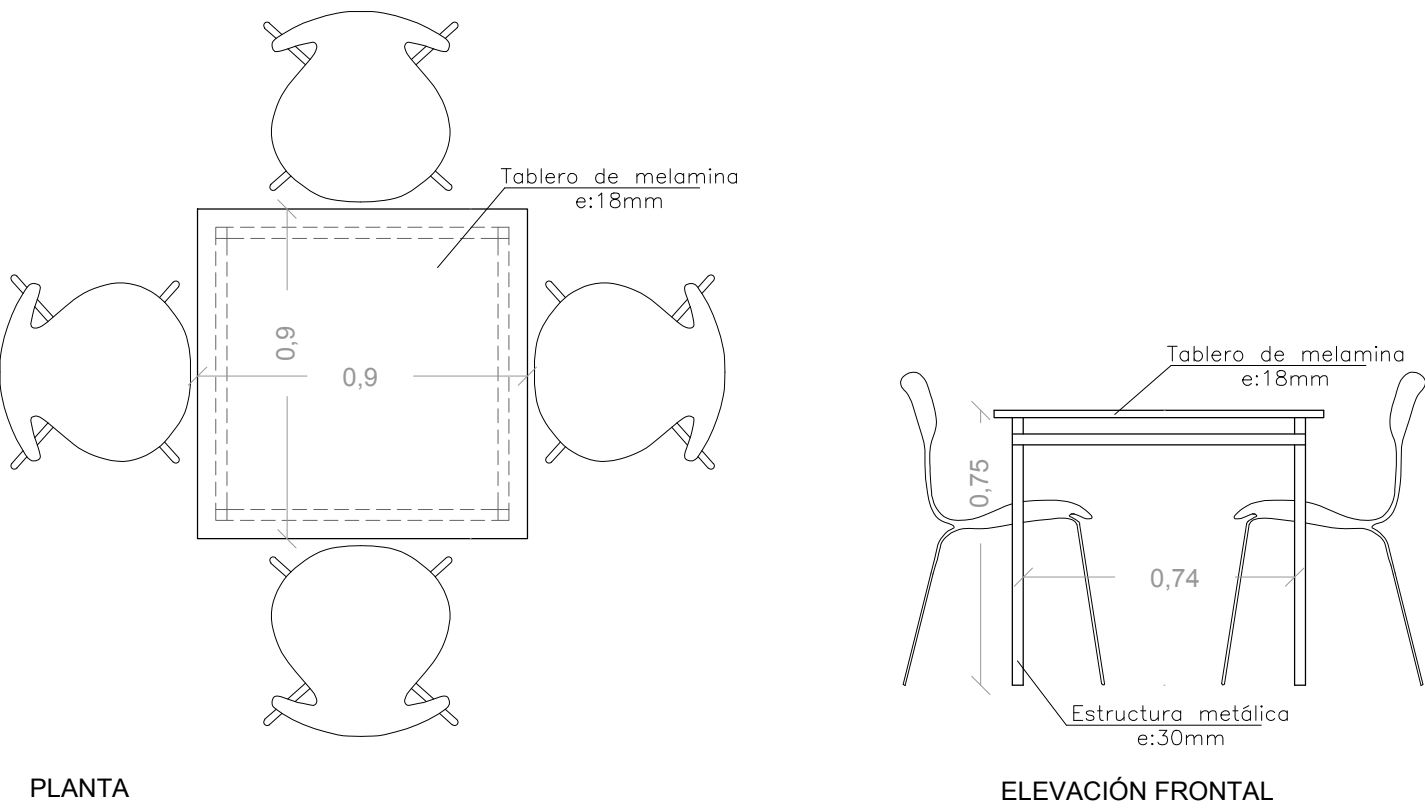

SILLA GIRATORIA

