




DETALLE ALCANTARILLADO SISTEMA DE TRATAMIENTO DE AGUAS RESIDUALES CON BIODIGESTOR

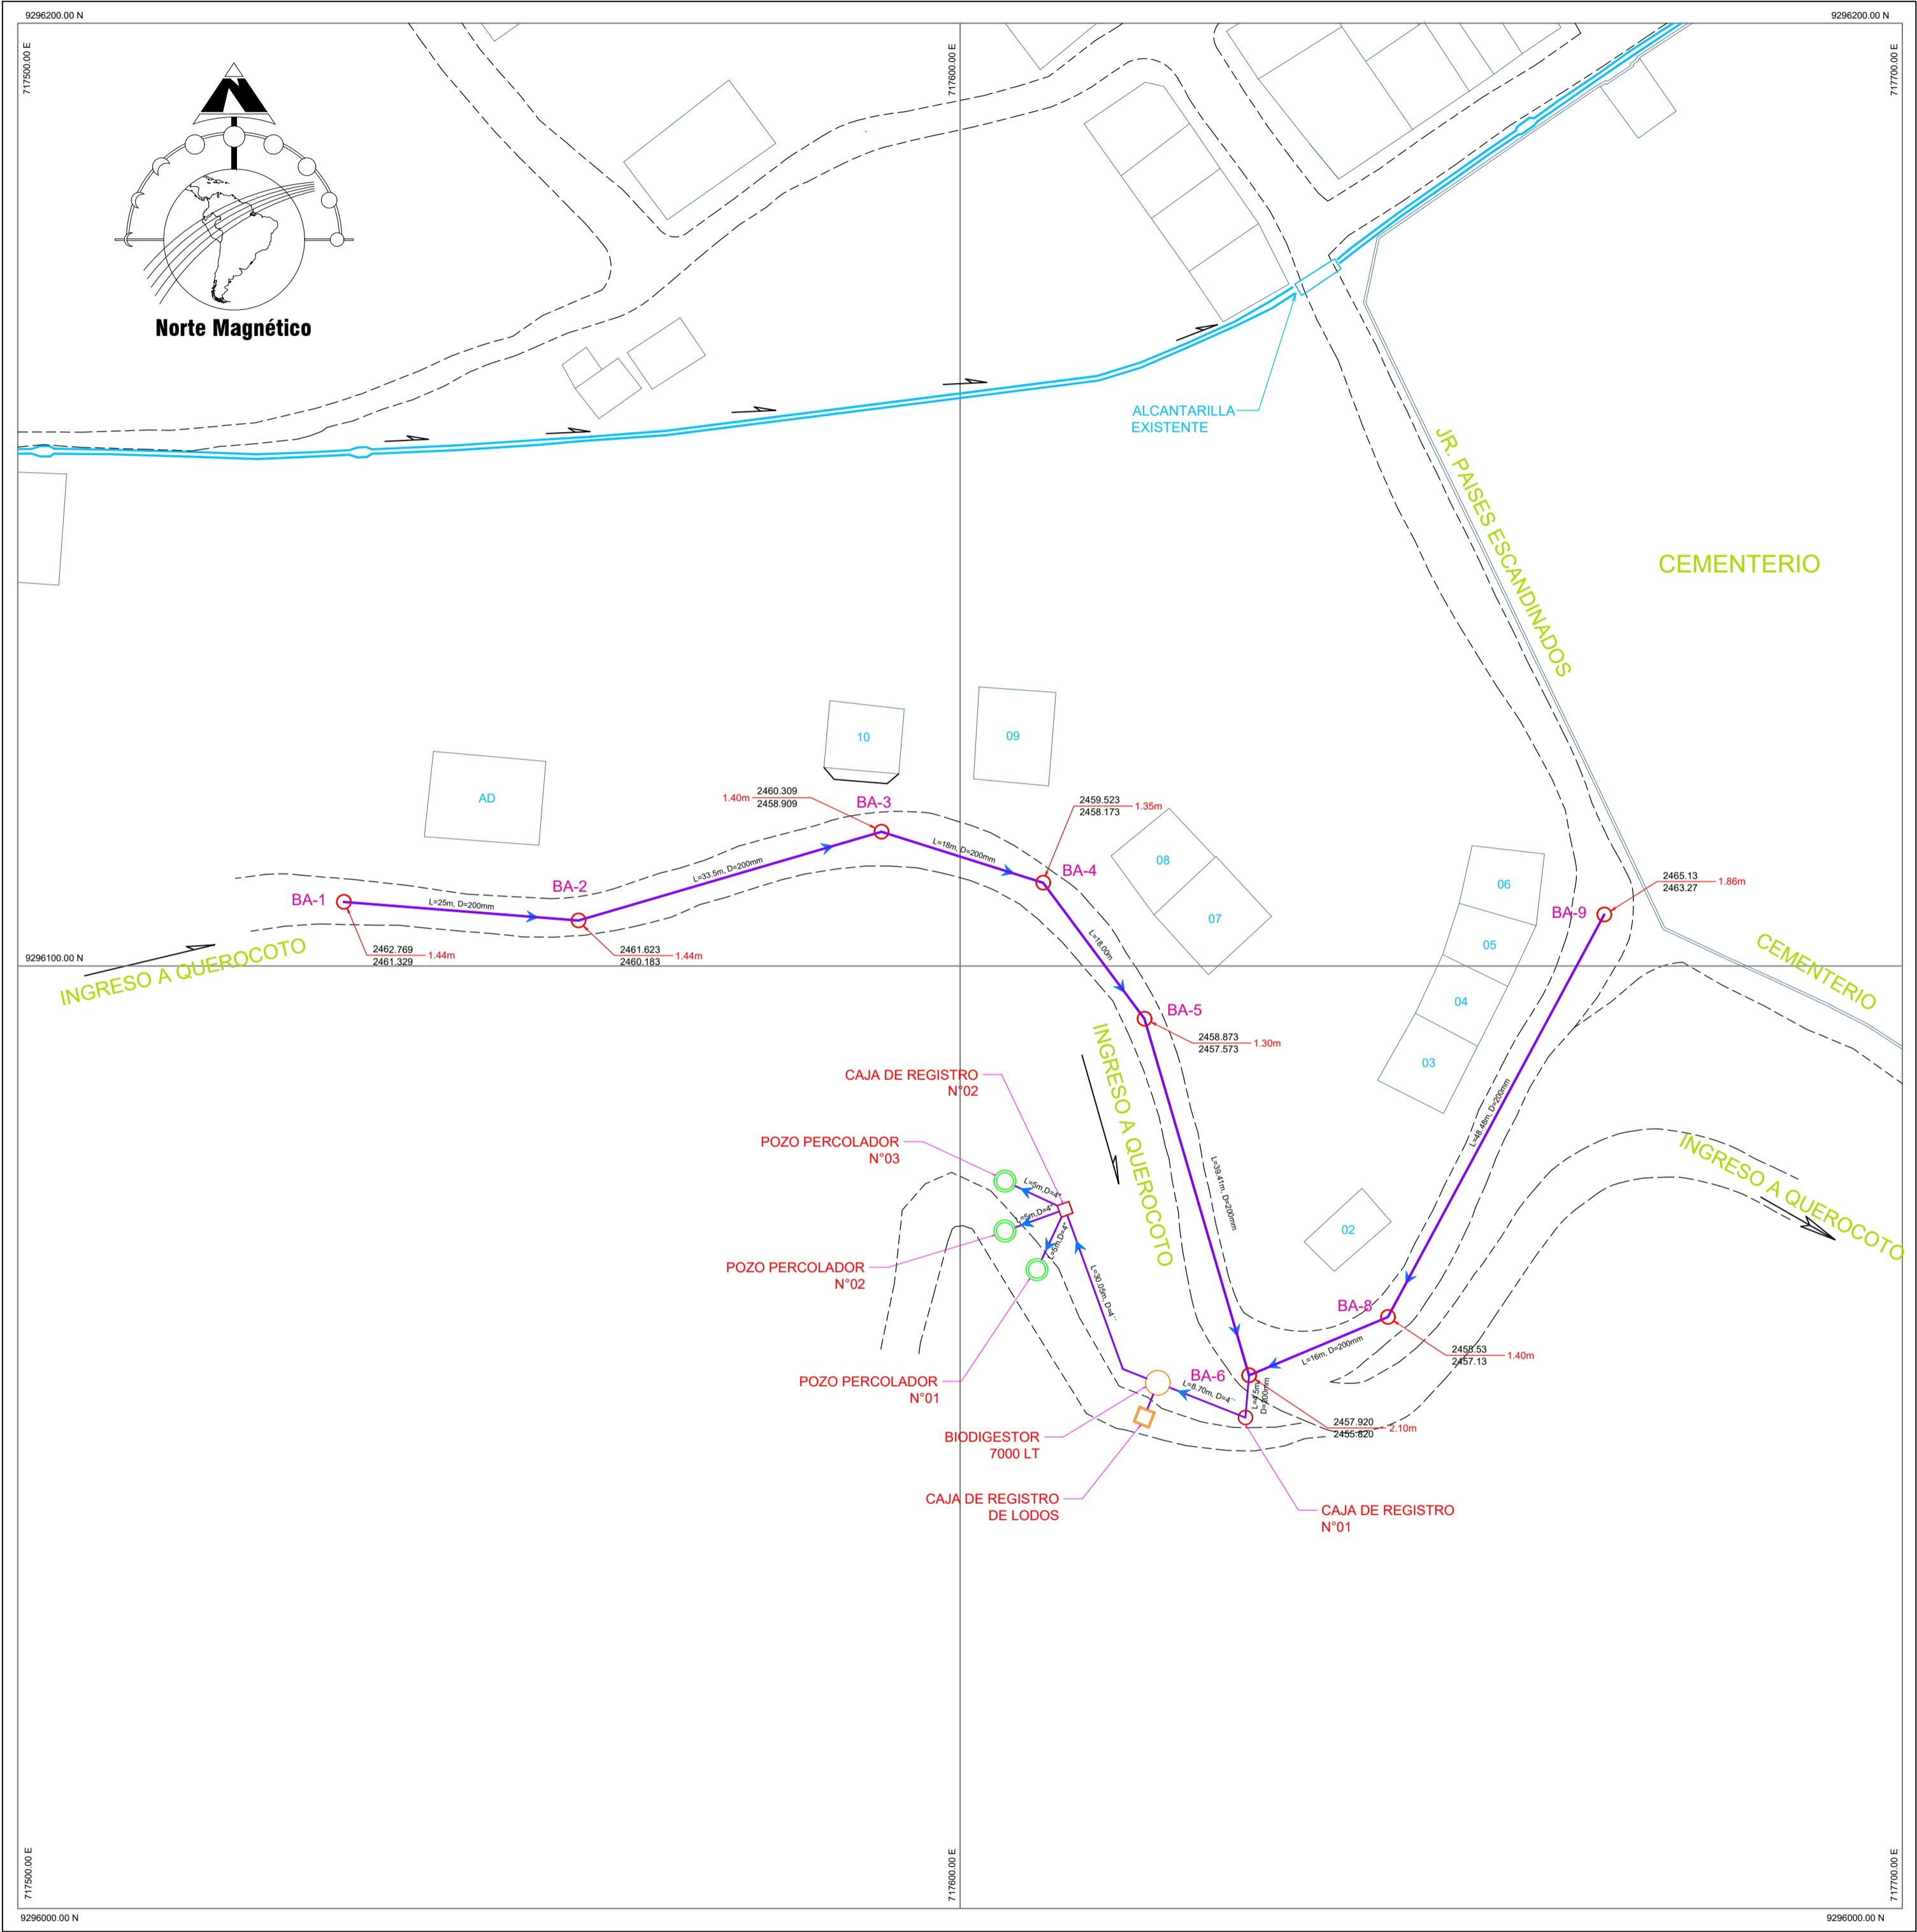

DETALLE ALCANTARILLADO CONDOMINIAL 01 (PARQUE PRINCIPAL)

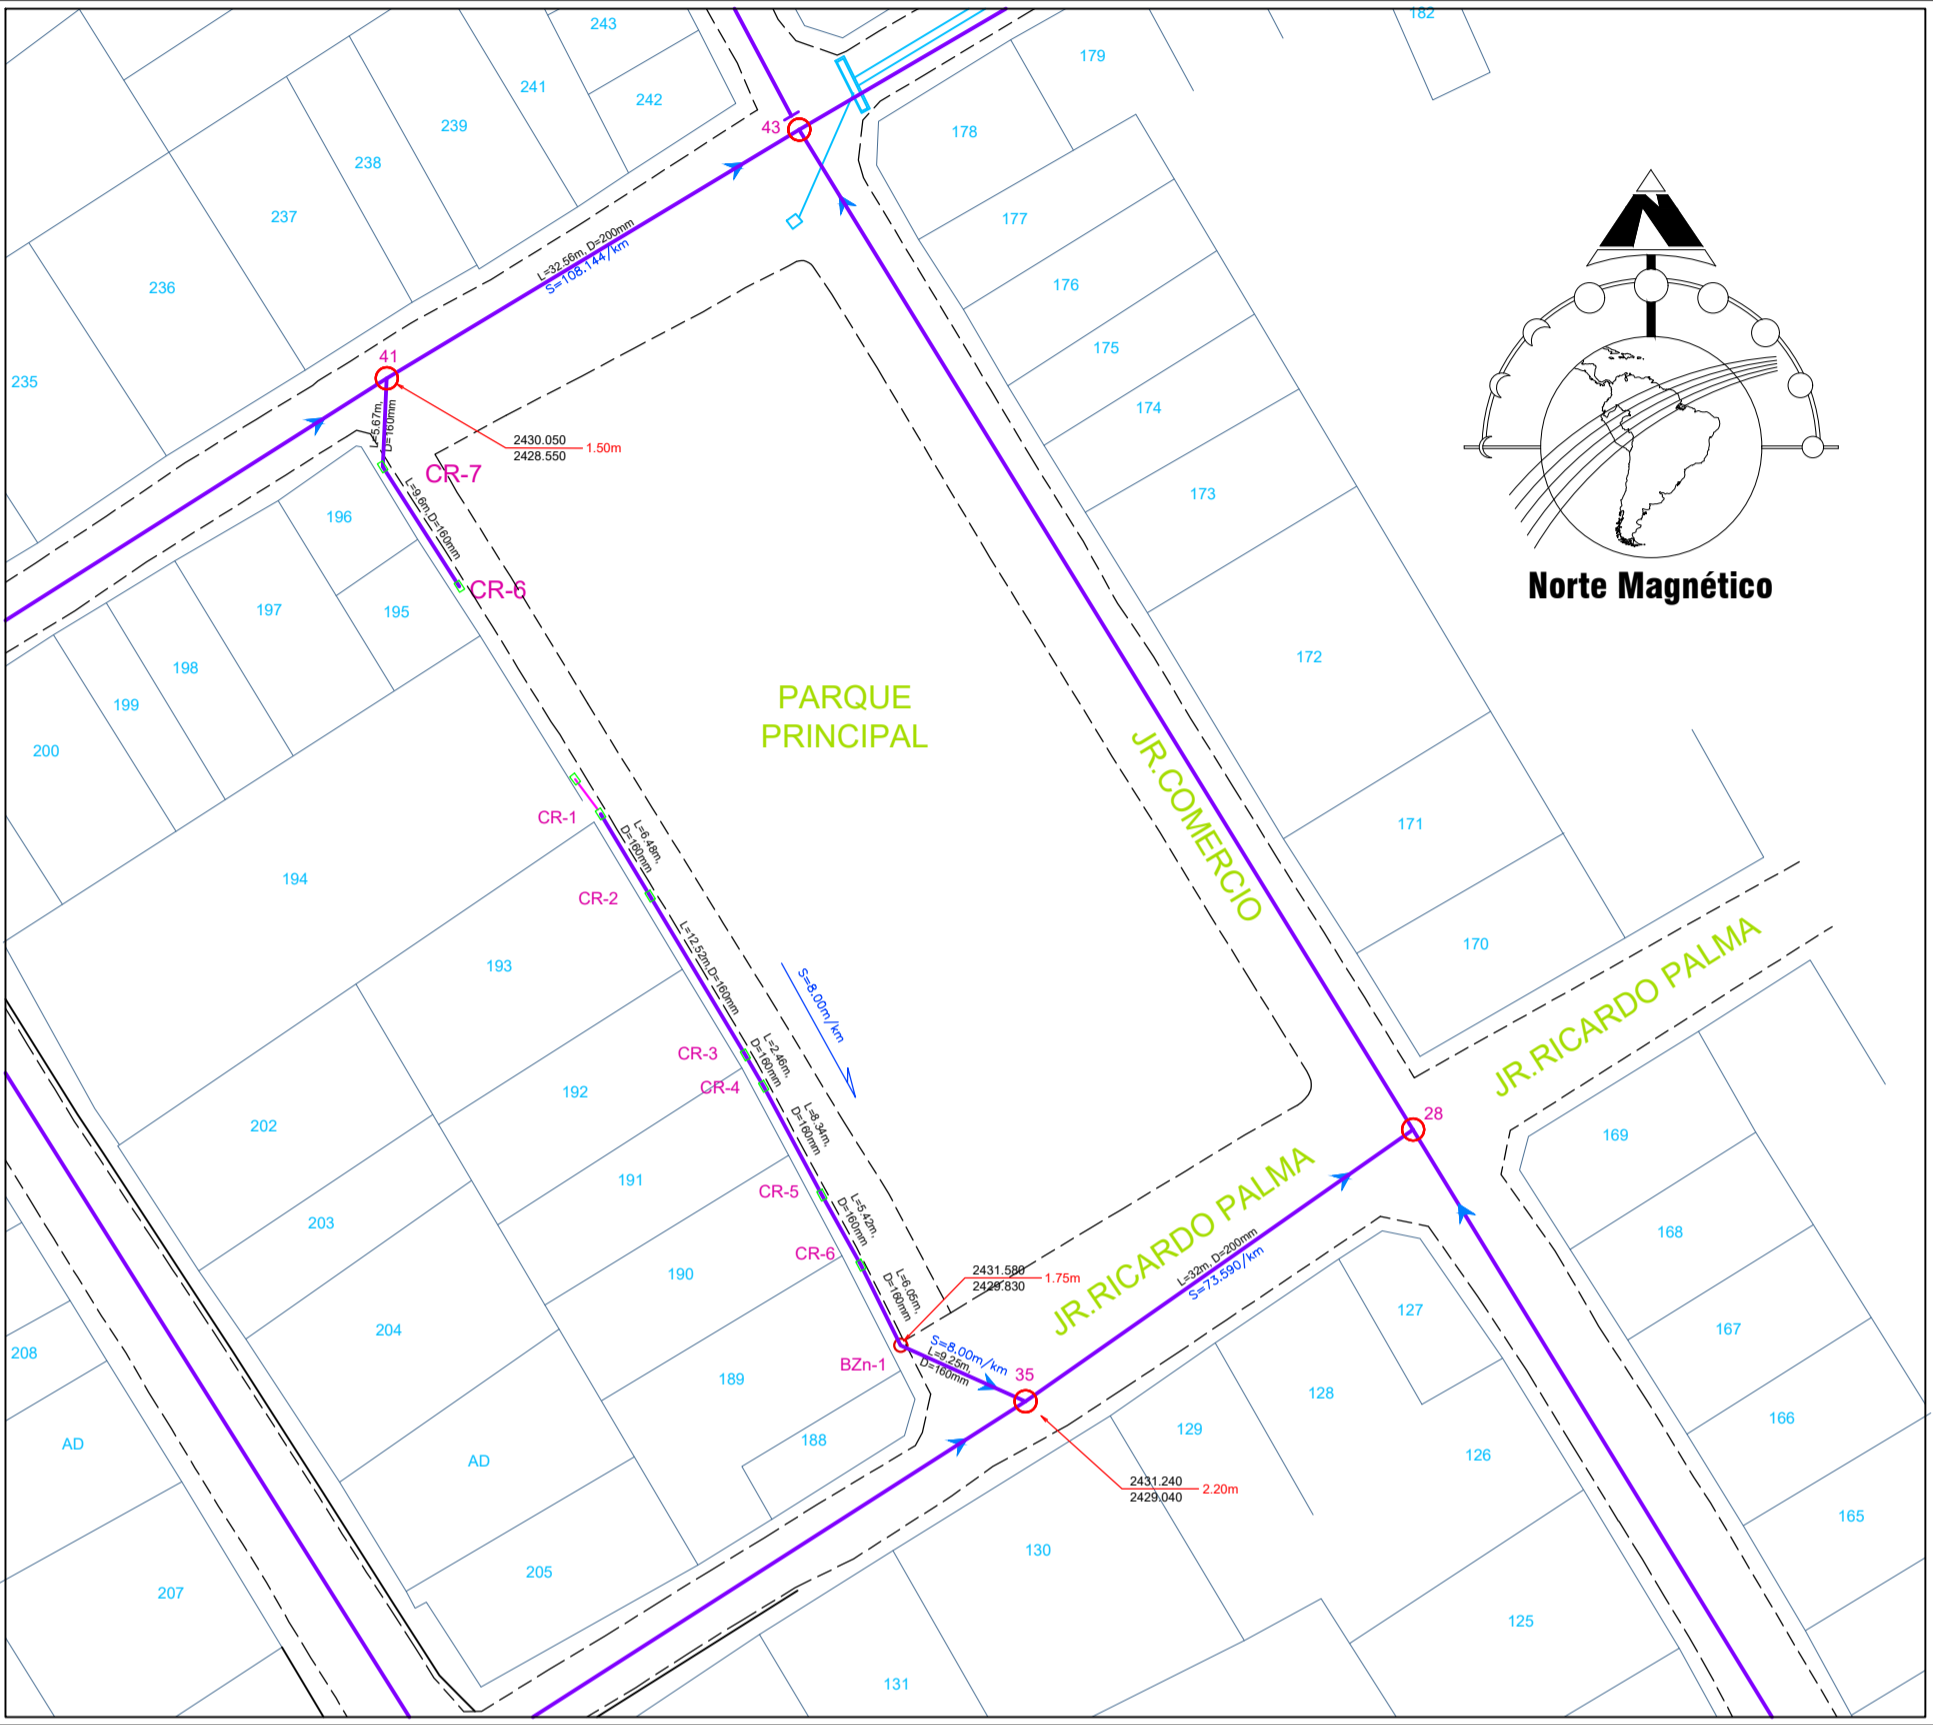

DETALLE ALCANTARILLADO CONDOMINIAL 02 (TUNGUL)

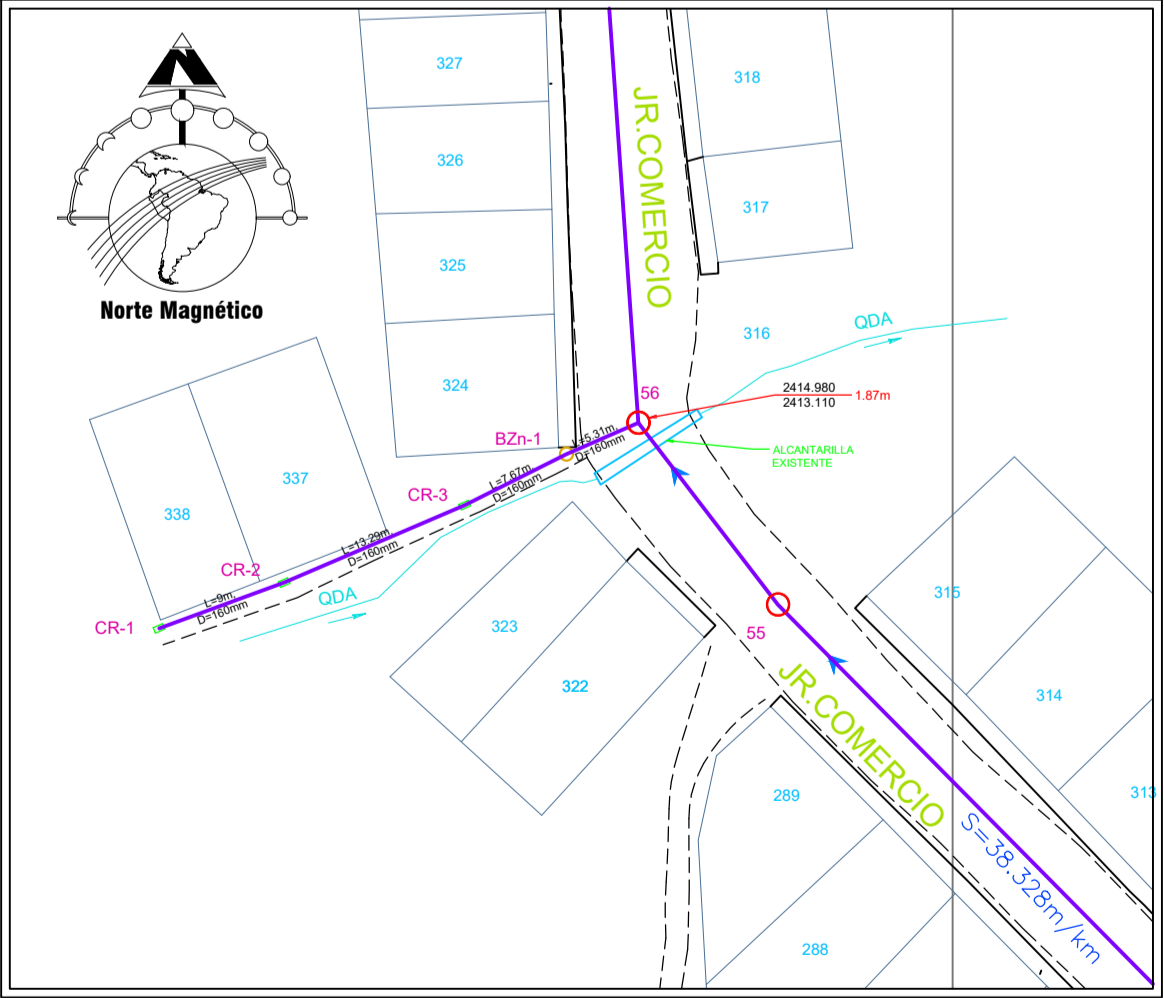

LEYENDA	
BUZON NUEVO	
RED DE ALCANTARILLADO A COLOCAR	
SENTIDO DEL FLUJO	
LOTE	
CAJA DE DESAGUE	
COPNEXION DOMICILIARIA DESAGUE	