



DETALLE 03
ESCALA 1/5



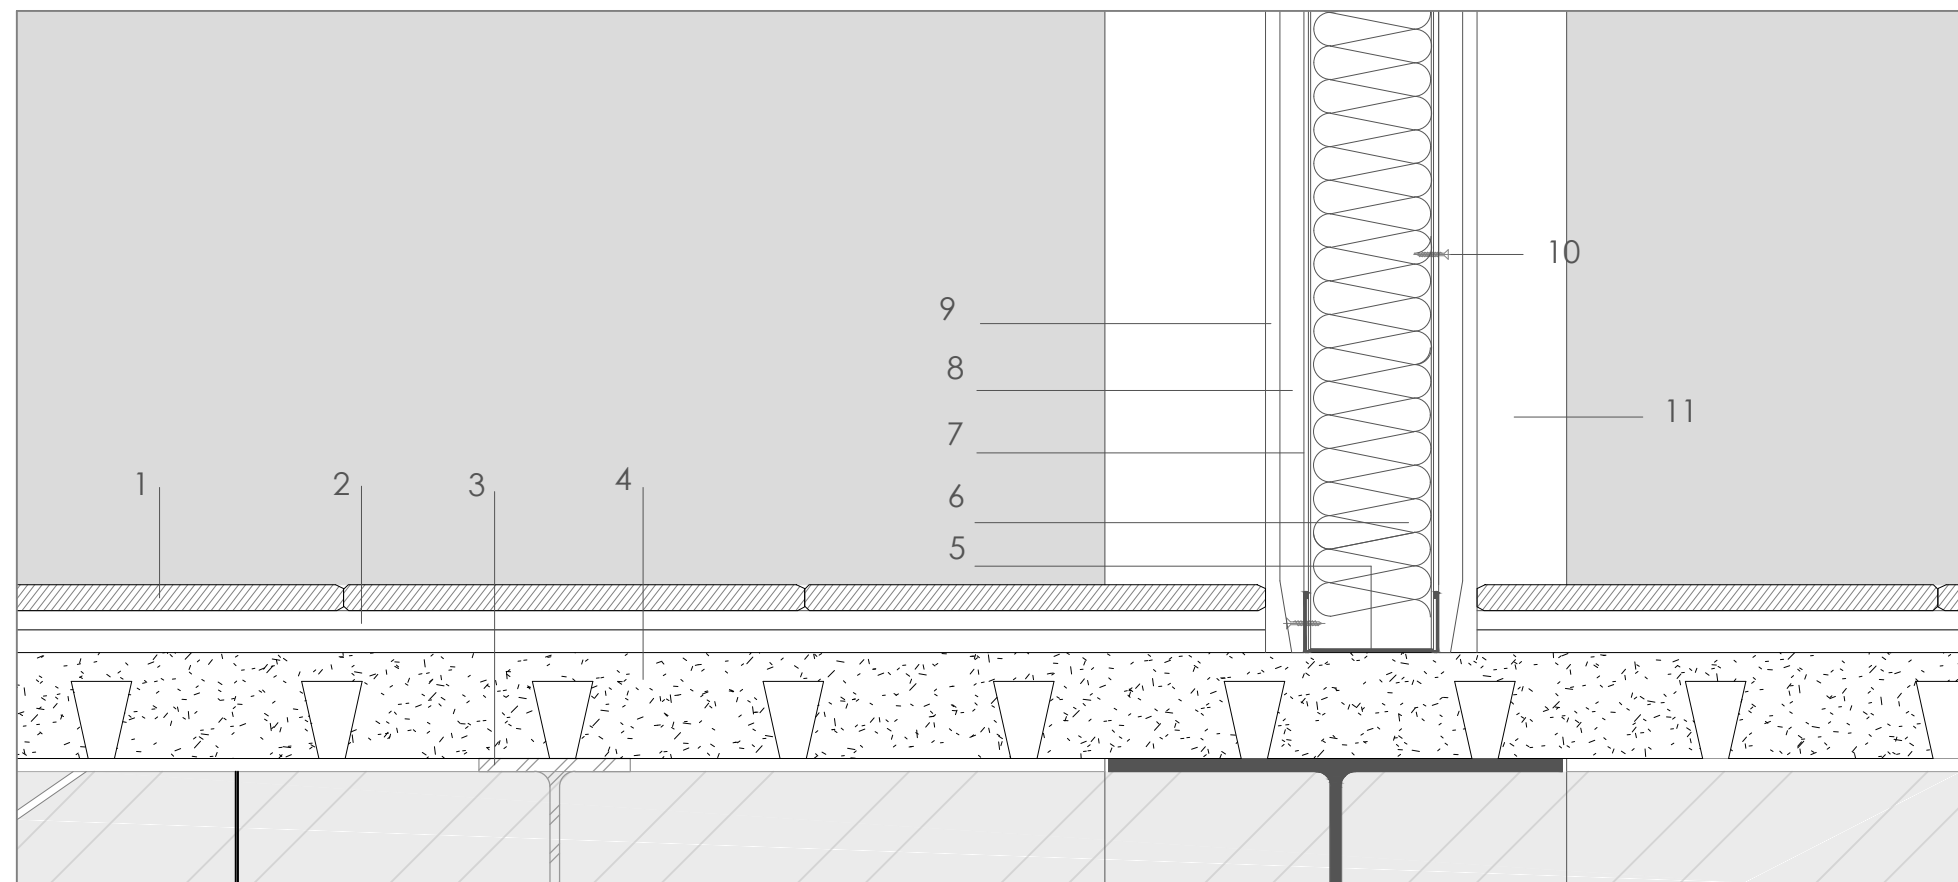


DETALLE 05
ESCALA 1/5

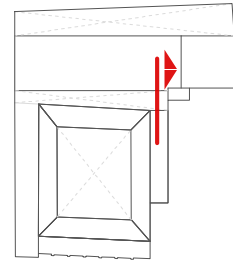


SECCIÓN CONSTRUCTIVA
EDIFICIO NUEVO E INTERVENCIÓN 1/20

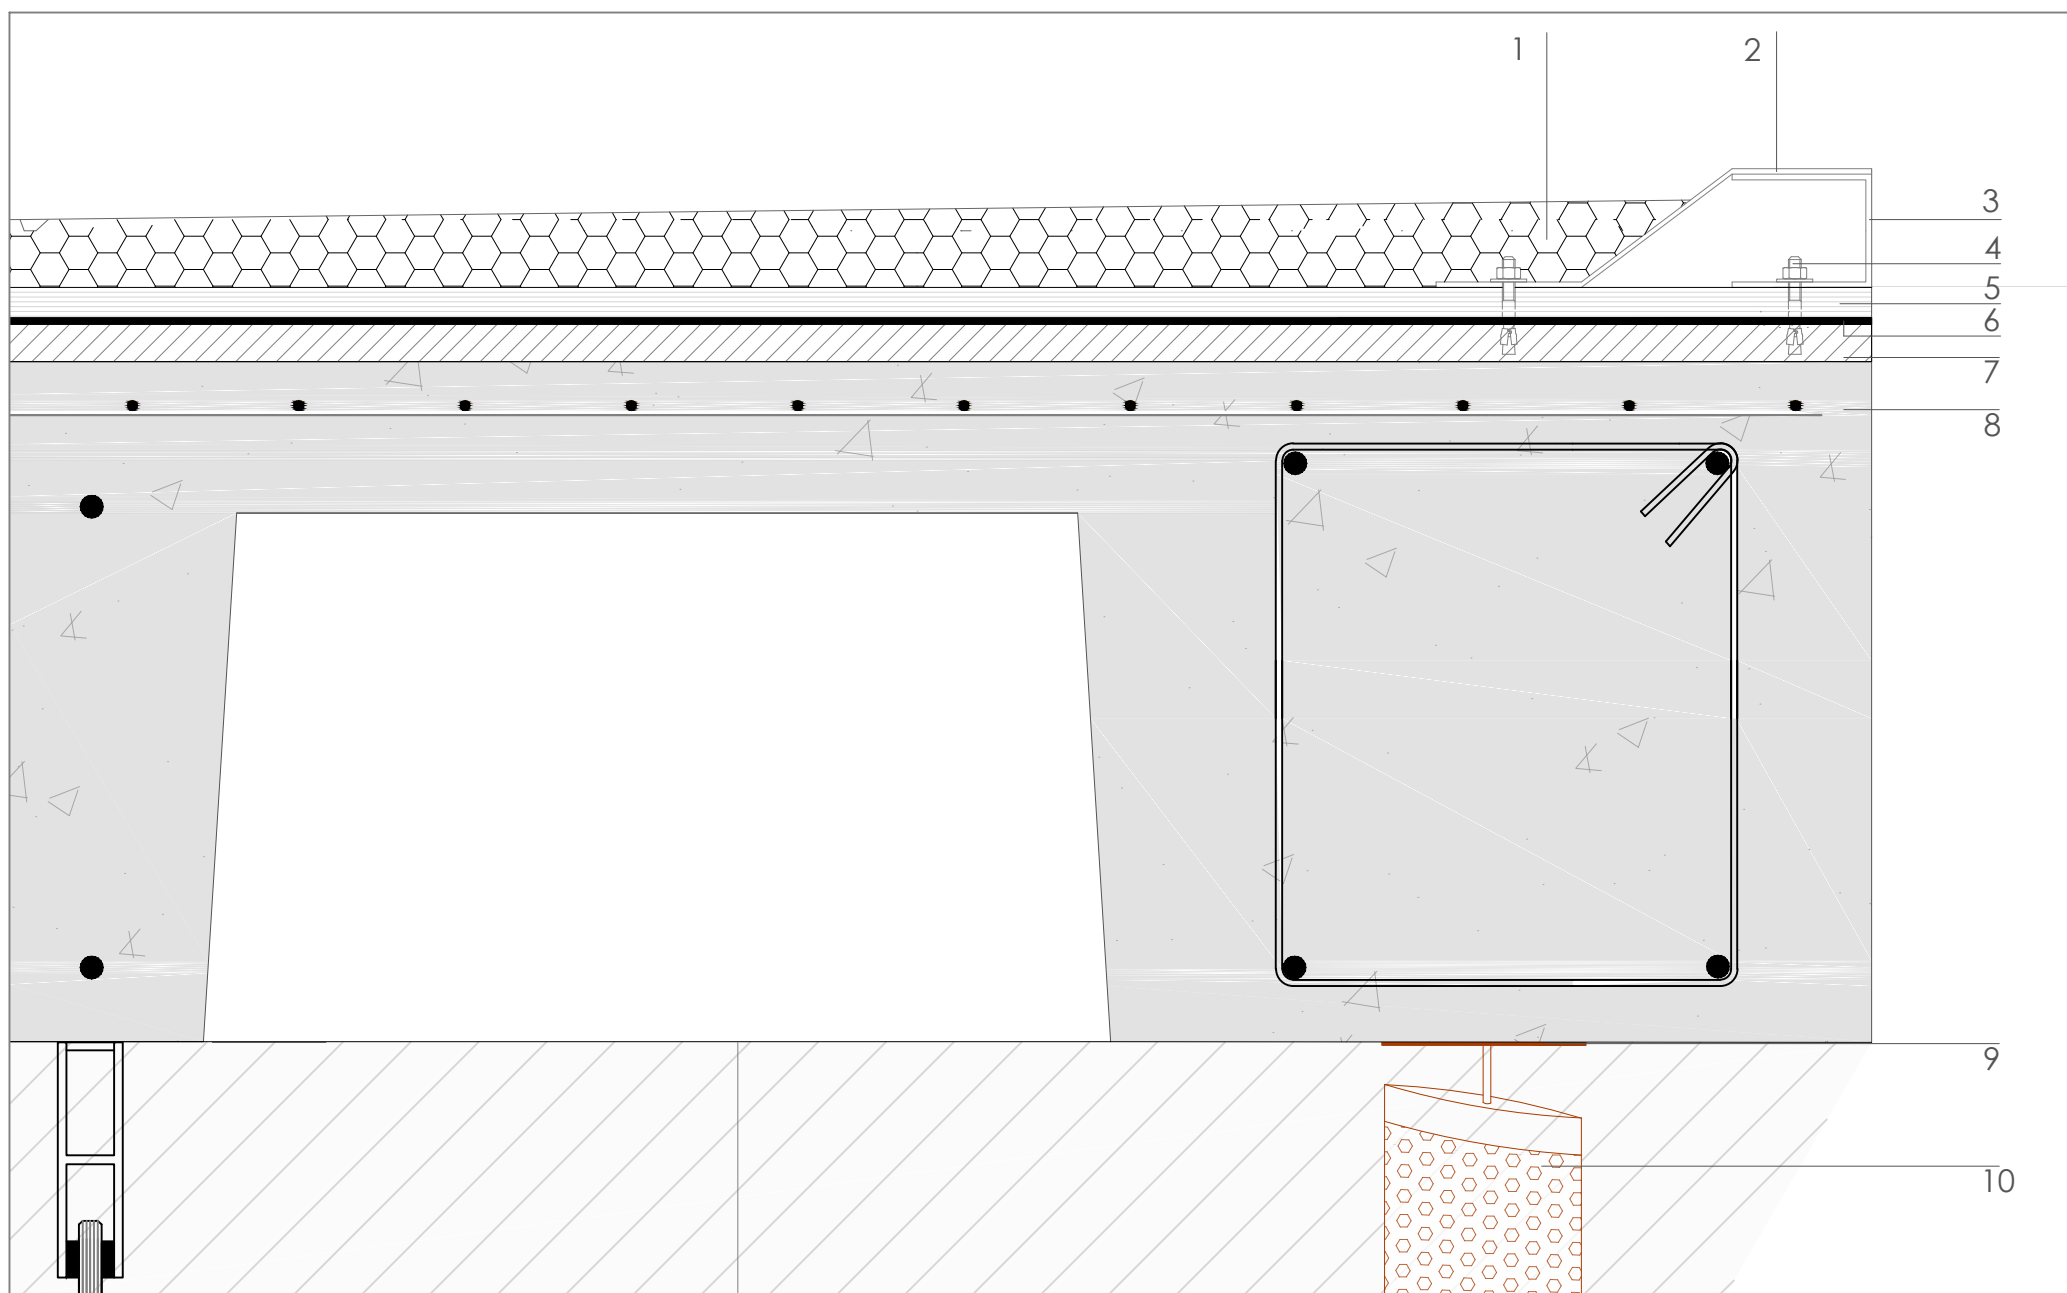

DETALLE 01
ESCALA 1/5

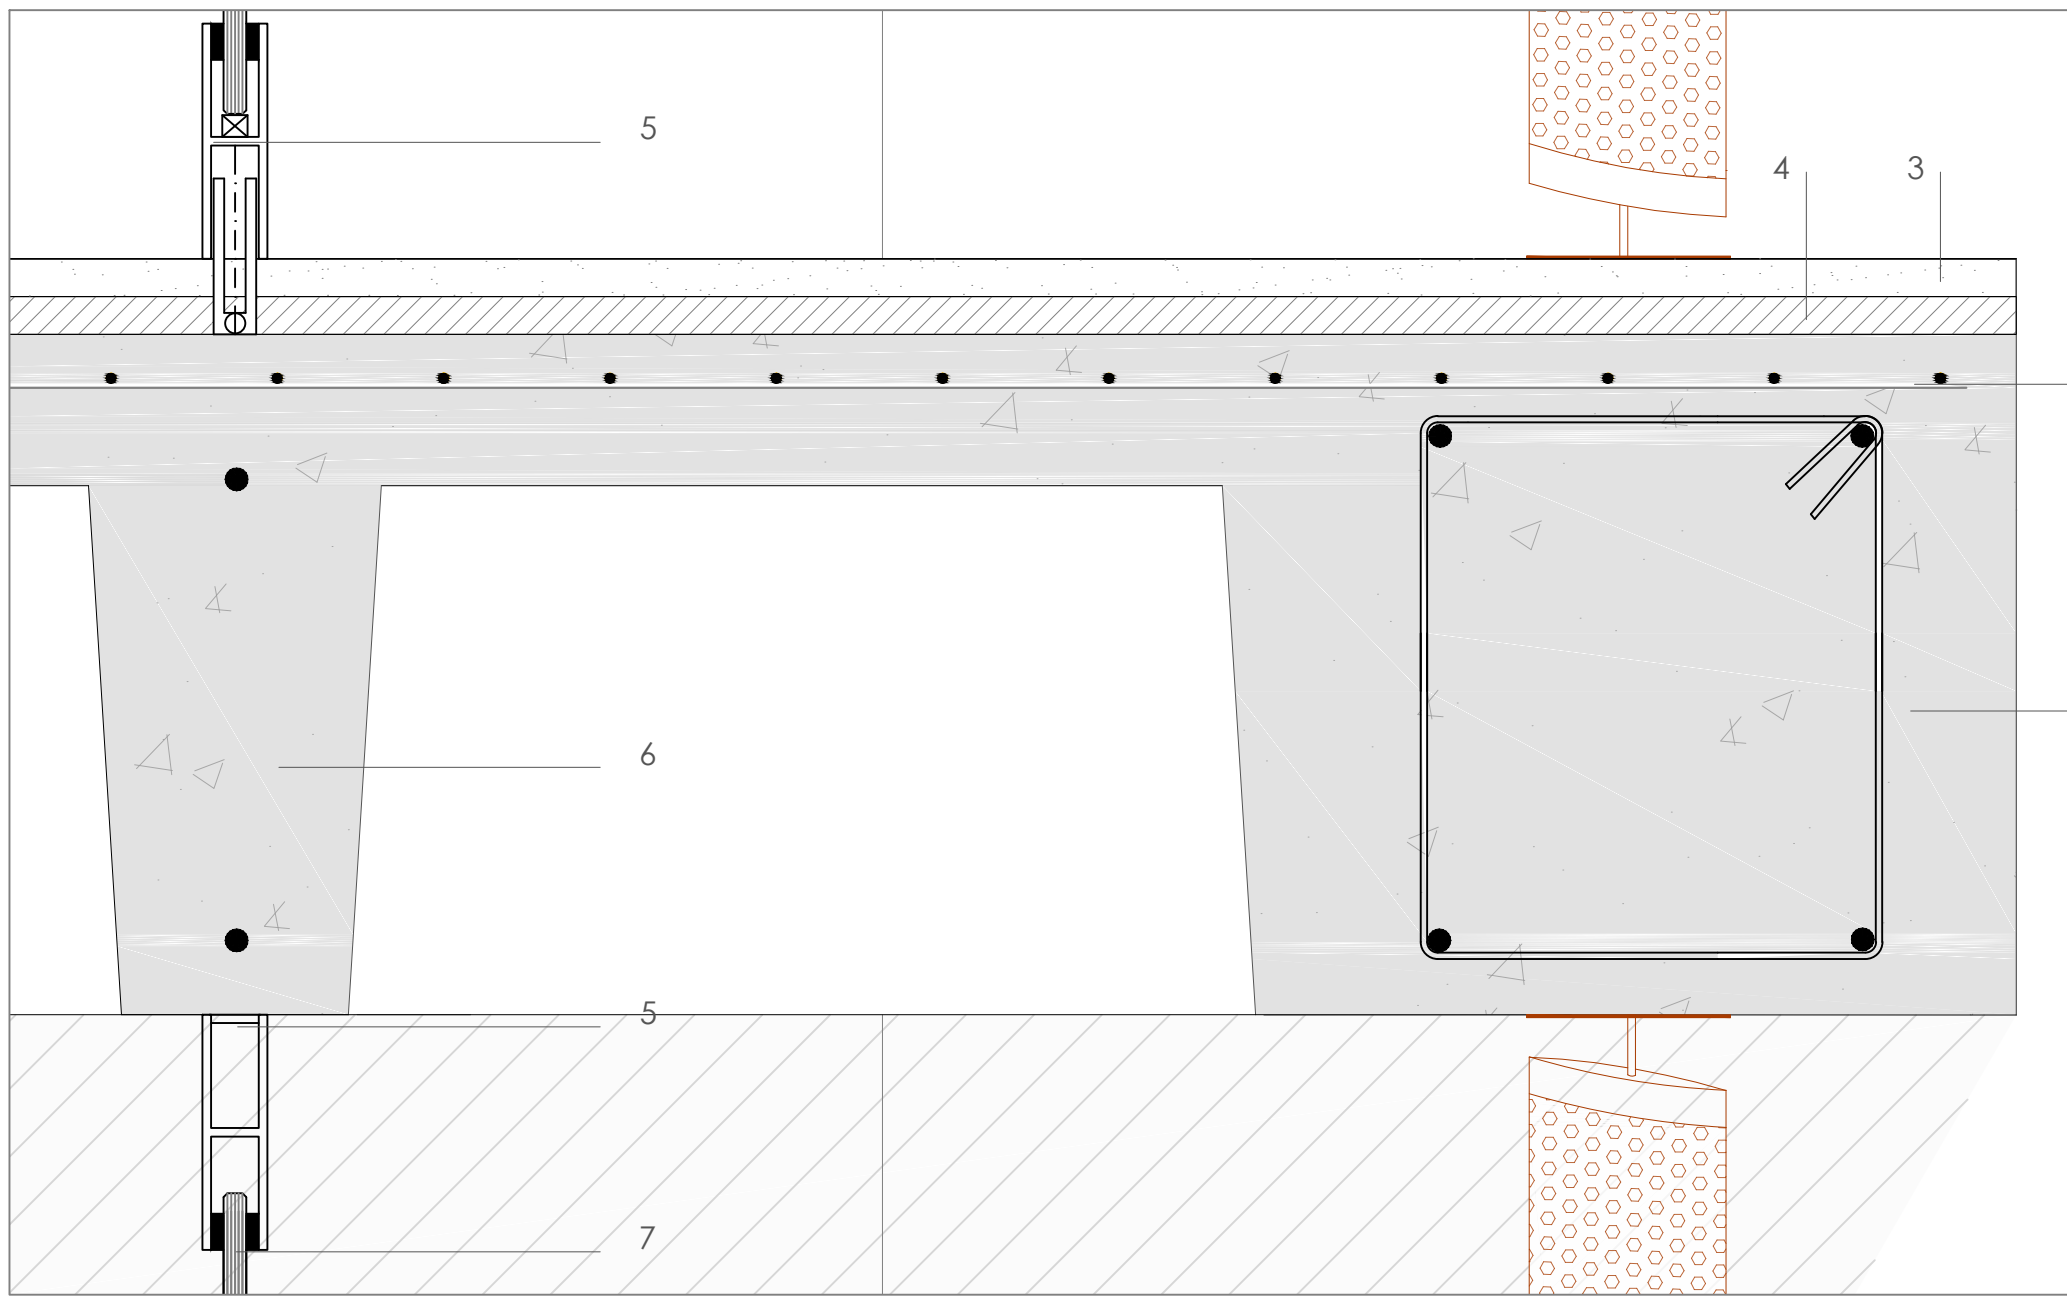

DETALLE 02
ESCALA 1/5

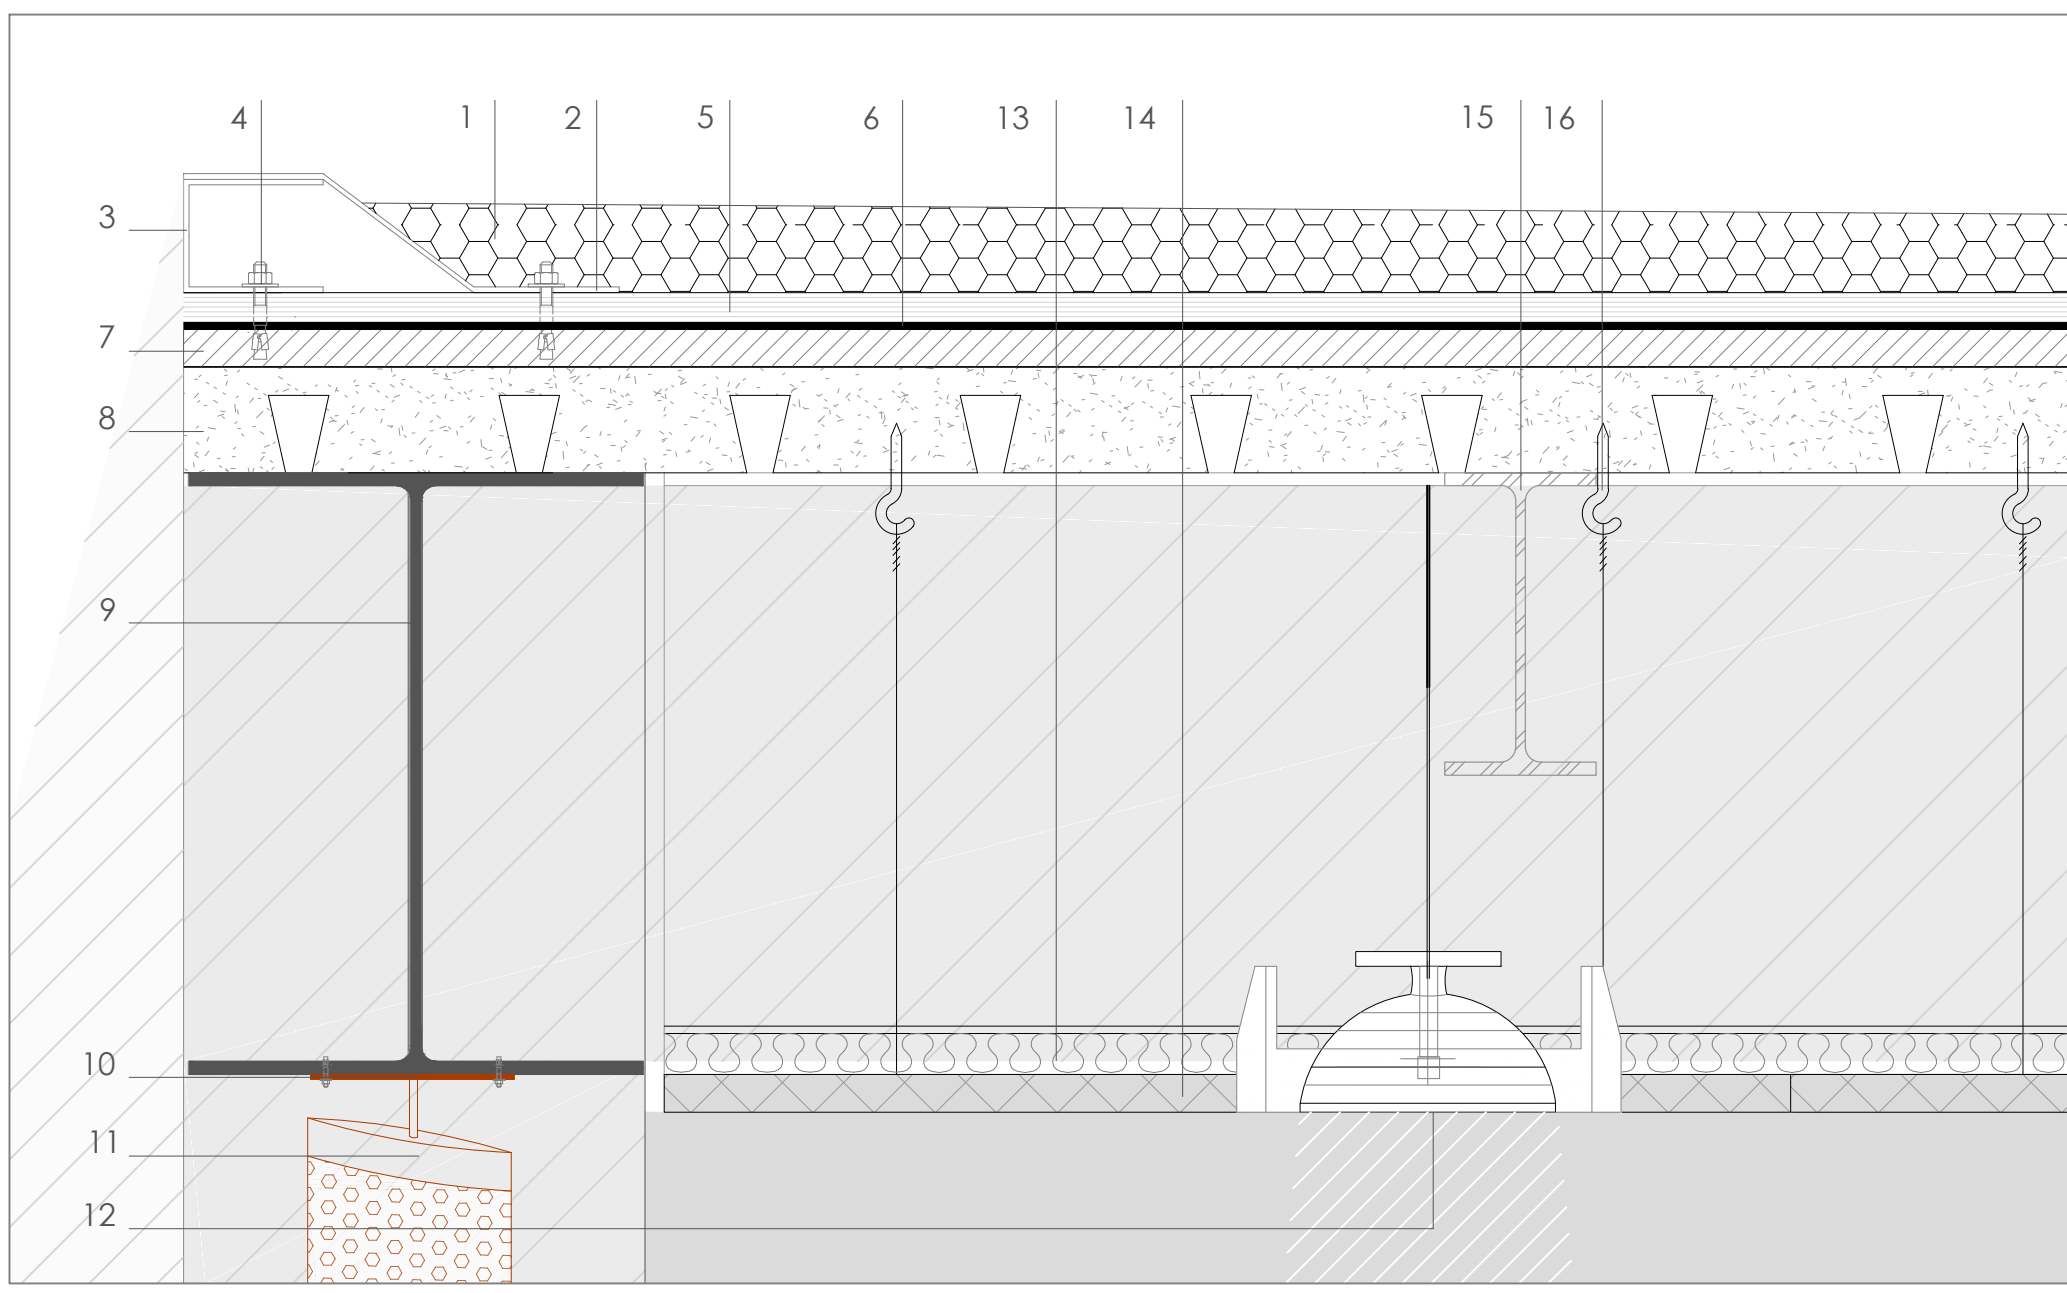

DETALLE 03
ESCALA 1/5

1. GRANELA METALICA
2. PERIL METALICO 1" ANILADO - CADA DE AGUA
3. PERIL METALICO 1" SQUADO A PERIL 2
4. PERIL METALICO 1" SQUADO A PERIL 2
ESCUOLA PROFESIONAL
DE ARQUITECTURA

TESIS PARA
OBTENER EL TÍTULO DE
ARQUITECTA

CENTRO CULTURAL
METROPOLITANO
PUERTA EN VALOR DEL
EX CONVENTO SANTA MARIA

ANEXO
FERNANDO ECHANDIA VALLEROS
CAP. 7781

SECCIÓN CONSTRUCTIVA
DETALLE 01
DETALLE 02
DETALLE 03
DETALLE 04
DETALLE 05

FECHA
MARZO / 2015




