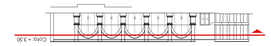


# SEGUNDO NIVEL SEÑALETICA

CONJUNTO 1/100

N

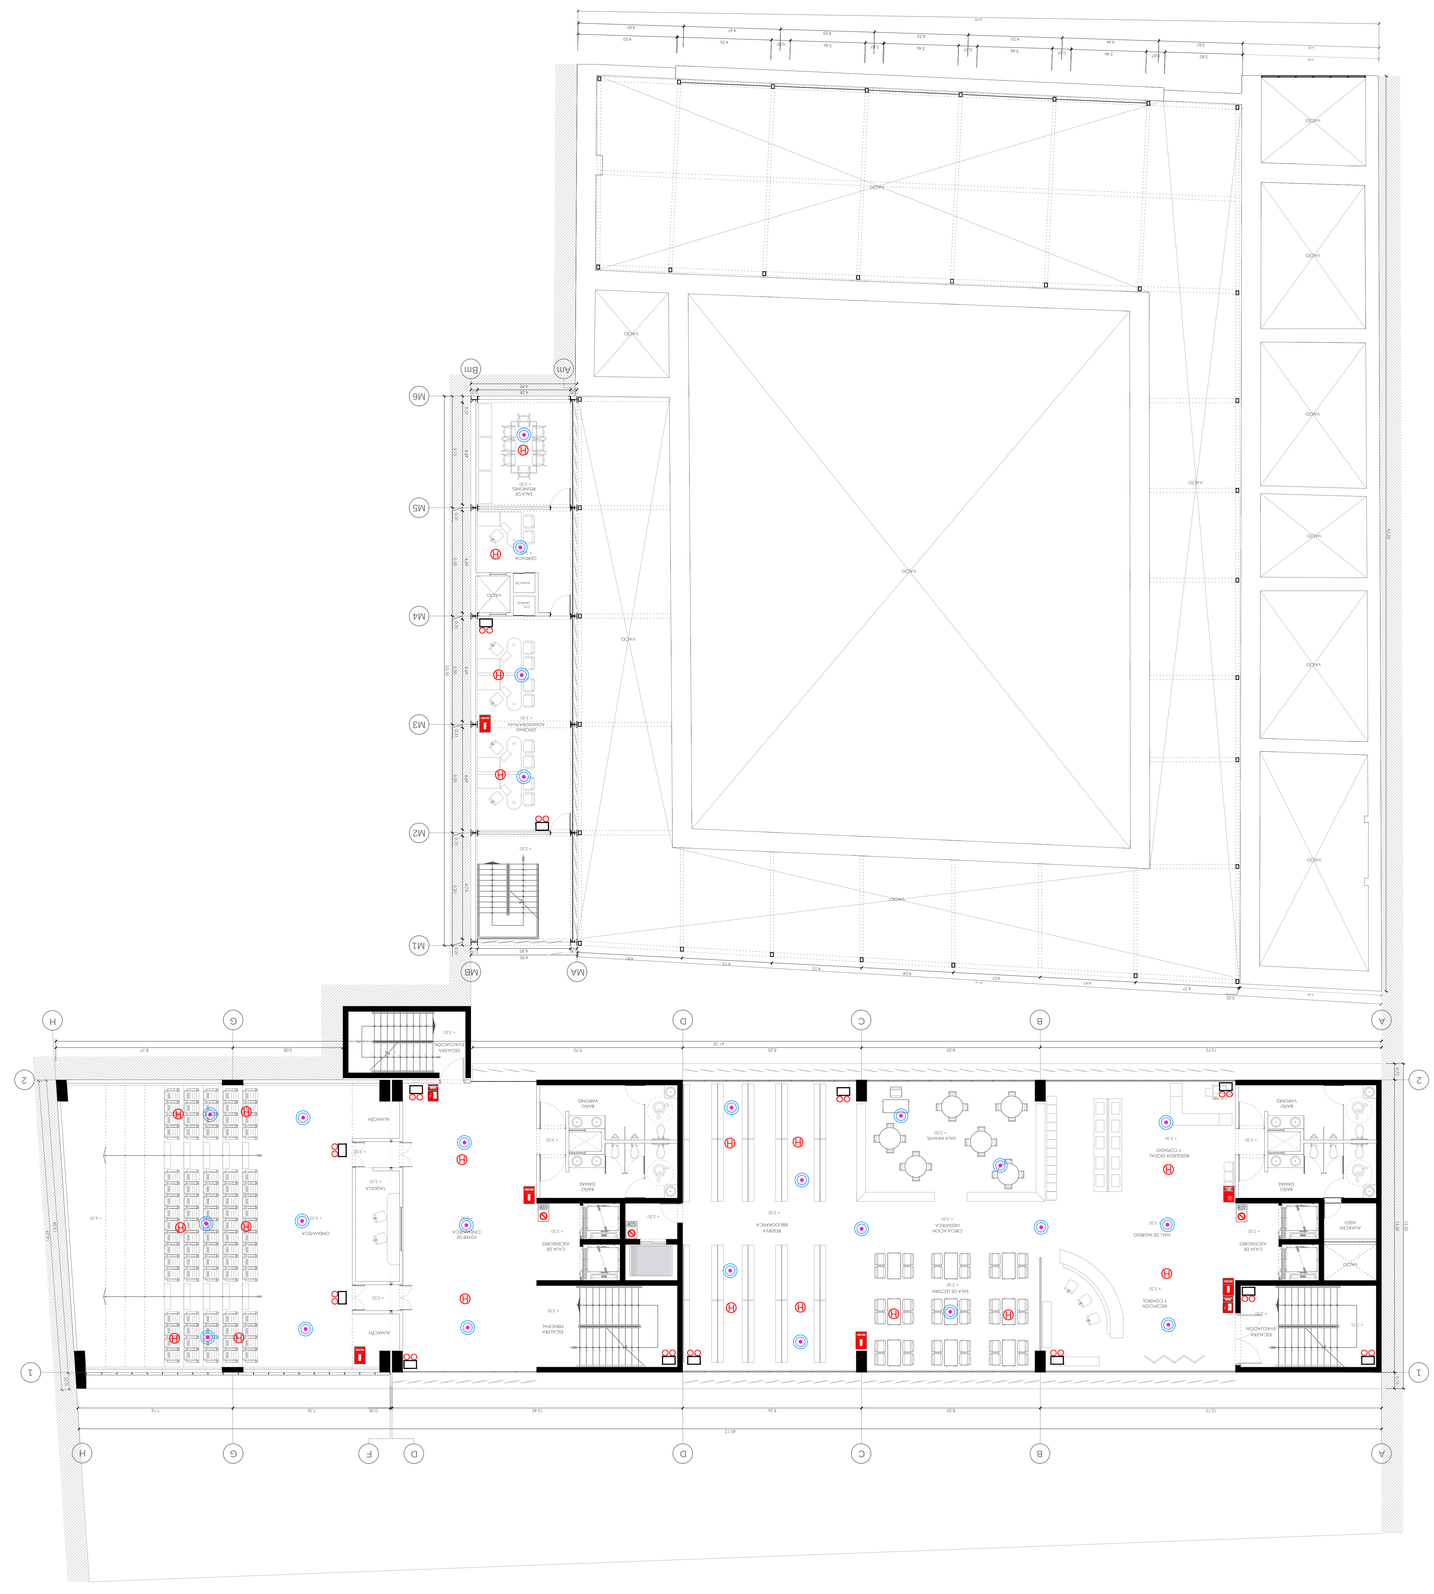
VACIO
M1
M2
M3
M4
M5
M6
MA
MB
1
2
A
B
C
D
F
G
H
ESCALERA PRINCIPAL
ESCALERA EVACUACION
