

MATERIALIDAD EN BLOQUE DE SERVICIO

ZONA DE SERVICIO

MUEBLES

1. Modulo de cámara frigorífica fabricada a través de paneles sandwich de fachada y cubierta. Con un espesor de 11 cm , en el interior de paneles se encuentra un aislamiento en poliuretano. Así mismo cada 1.20 m se encuentra una guarnición de polietileno que ayuda a unir al otro panel.

2. Modulo de madera tornillo acabo natural, que sirve como repostero para la colocación de diversos tipos de utensilios de limpieza cuenta con una medida de largo 3.76 y de ancho 0.85 cm.

MUROS

1. Pared de drywall con paneles de yeso contando con un espesor de 0.04 cm en el interior de los paneles se encuentra perfiles metalicos y rieles , los que le dan forma al sistema constructivo

2. Pared de hormigon armado con malla electrosoldada de reparto

PAVIMENTO

1. Piso de acero inoxidable con ranuras y con un espesor de 0.04 cm

2. Piso de hormigon pulido consiste en la realizacion de una solera de hormigon de modo que una vez extendida, nivelada y fratasada, se le añade una mezcla de endurecedores y aditivos sobre el hormigon aun fresco. De esta modo se crea una mezcla monolitica junto con el hormigon cuya superficie

3. Pavimento de hormigon de 0.50 x 0.30 con una h: 0.08 cm. Contara con juntas de contracción transversal de 1 cm que varían entre 0.50 y 0.30 cm de distancia , las juntas inducen el agrietamiento propio del comportamiento del concreto por las tensiones originadas por los cambios de temperatura y humedad


4. Pavimento ceramica color humo blanco de 0.30 x 0.30 con un espesor de 0.03 cm La cerámica será pegada al forjado principal con un pegamiento especial Contara con juntas de 0.01 cm cada 30 cm de largo y ancho , las juntas estaran selladas.

PUERTAS

PC-01 Puerta corrediza de una sola hoja , contraplacada de MDF y enchapada con fibra natural de madera cedro.Presenta correderas de acero inoxidable.

PC-03 Puerta batiente de una hoja 90° galvanizada y relleno con lana mineral.

PC-04 Puerta batiente de una sola hoja de 90° contraplacada de MDF enchapada con lámina de fibra natural de madera cedro,se aplicara una capa de barniz incoloro ,cerradura tubular de acero inoxidable satinado.

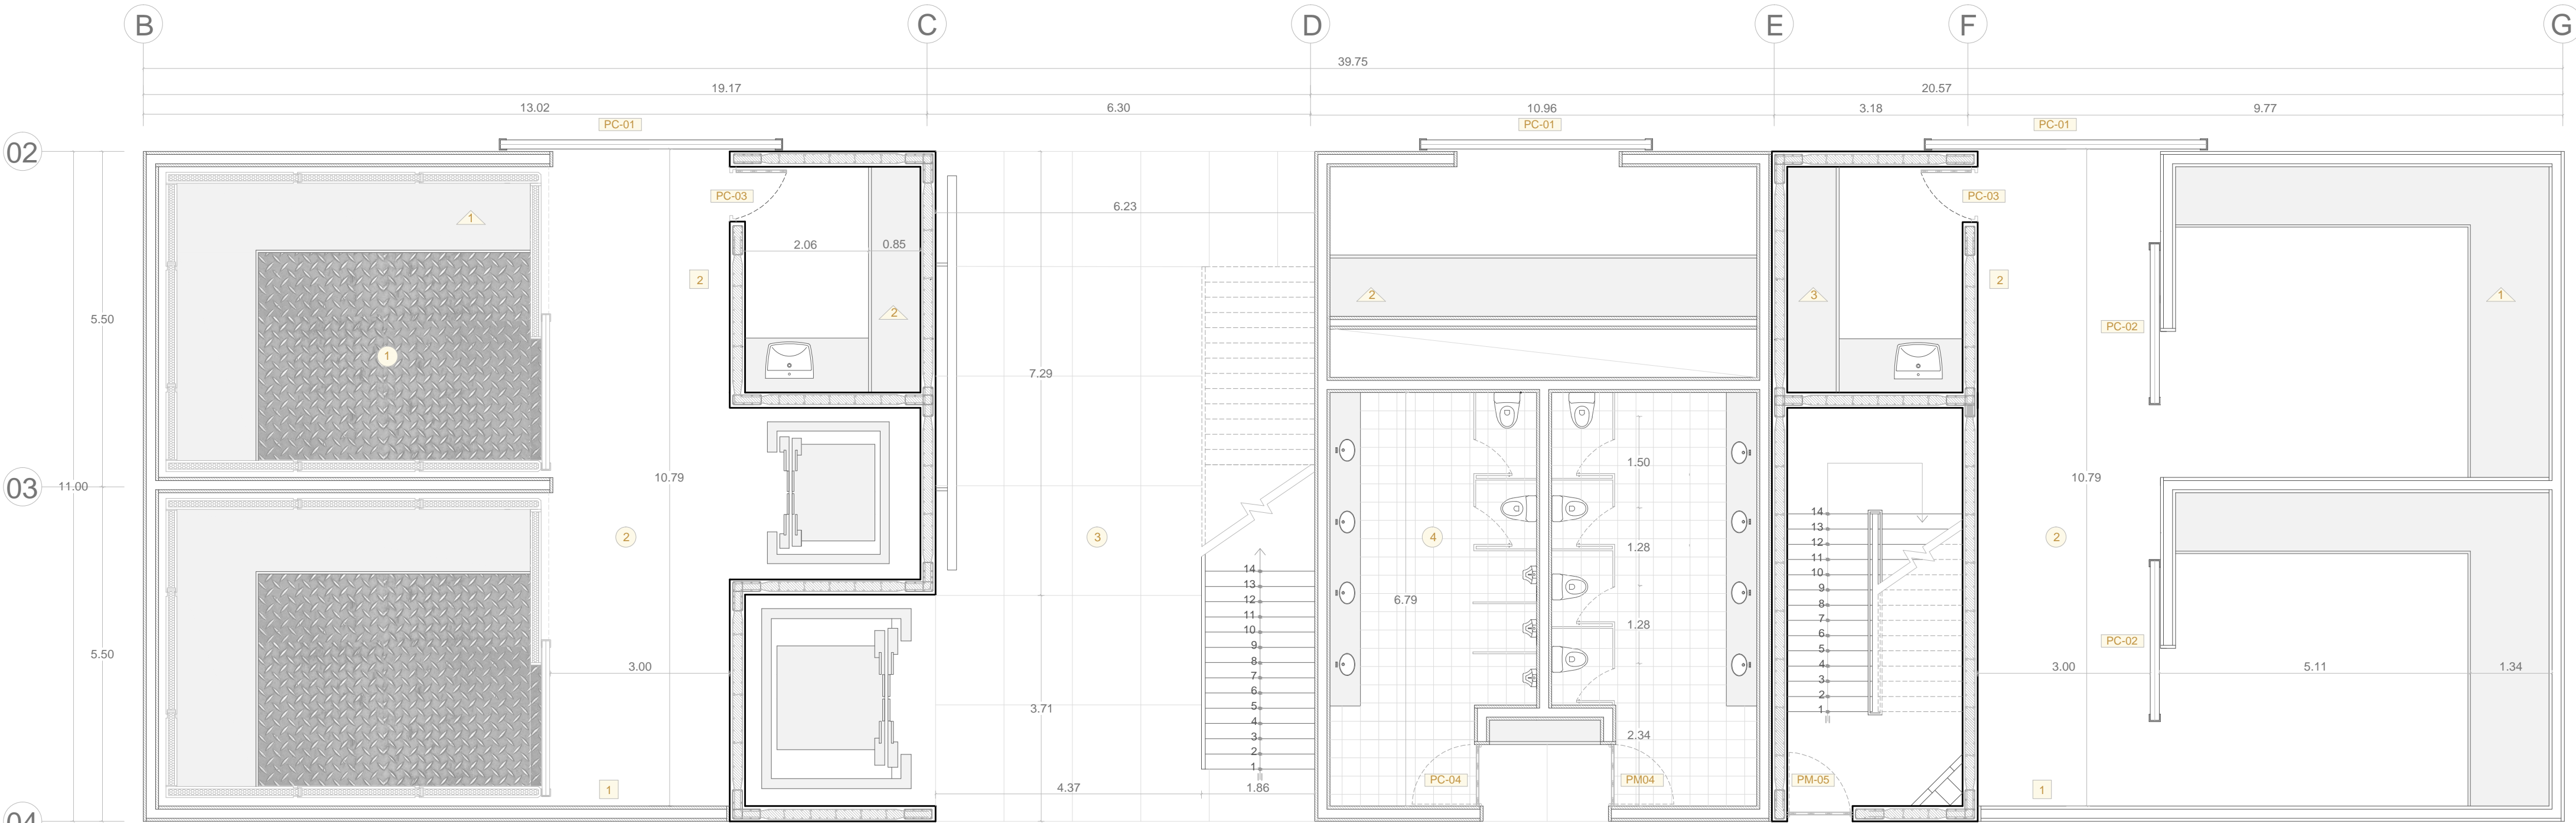

BLOQUE DE SERVICIO - MERCADO



ESCUELA PROFESIONAL DE ARQUITECTURA

TESIS PARA OPTAR EL TITULO DE ARQUITECTO

TITULO:
NUEVA PLAZA MERCADO PARA EL ORDENAMIENTO DEL COMERCIO INFORMAL EN EL EXCOLISEO DE LA CIUDAD DE CHICLAYO EN LA AV.BALTA ENTRE LA CALLE ARICA Y JUAN FANNING

"NPMOCIN"

ELABORADORA PRINCIPAL:
FIORELLA PATRICIA PITA CASTILLO

REVISOR PROYECTO:
ARQ' MARIA DEL ROSARIO BALCAZAR LLUNCOR

MATERIALIDAD BLOQUE DE SERVICIO

NOTA: 1/75
FECHA: MAYO / 2017

CLASIFICACION:
A-13