



| | | |
|---------------|-------|-------------------------|
| TERCER NIVEL | [314] | ZONA DE ROPA |
| | [313] | CUARTO DE BASURA |
| | [312] | ALMACÉN 1 |
| | [311] | ALMACÉN 2 |
| | [310] | HALL |
| | [309] | CUARTO DE LIMPIEZA |
| | [308] | S.S.H.H MUJERES |
| | [307] | CUARTO DE INSTALACIONES |
| | [306] | S.S.H.H HOMBRÉS |
| | [305] | HALL |
| SEGUNDO NIVEL | [216] | ZONA DE VERDURAS |
| | [215] | ZONA DE FRUTAS |
| | [214] | ZONA DE COMIDAS |
| | [213] | CUARTO DE BASURA |
| | [212] | ALMACÉN 1 |
| | [211] | ALMACÉN 2 |
| | [210] | HALL |
| | [209] | CUARTO DE INSTALACIONES |
| | [208] | S.S.H.H MUJERES |
| | [207] | CUARTO DE INSTALACIONES |
| PRIMER NIVEL | [100] | CONTROL |
| | [101] | ALMACÉN |
| | [102] | SUBESTACIÓN/ CAMARAS |
| | [103] | ALMACÉN 1 |
| | [104] | ALMACÉN 2 |
| | [105] | HALL |
| | [106] | CUARTO DE LIMPIEZA |
| | [107] | HALL |
| | [108] | CUARTO DE INSTALACIONES |
| | [109] | S.S.H.H MUJERES |
| SOTANO | [012] | ALMACÉN 2 |
| | [011] | HALL |
| | [010] | CUARTO DE LIMPIEZA |
| | [009] | CUARTO DE INSTALACIONES |
| | [008] | S.S.H.H MUJERES |
| | [007] | CUARTO DE LIMPIEZA |
| | [006] | HALL |
| | [005] | CUARTO DE LIMPIEZA |
| | [004] | HALL |
| | [003] | ALMACÉN 1 |
| | [002] | ALMACÉN 2 |
| | [001] | ADMINISTRACIÓN |

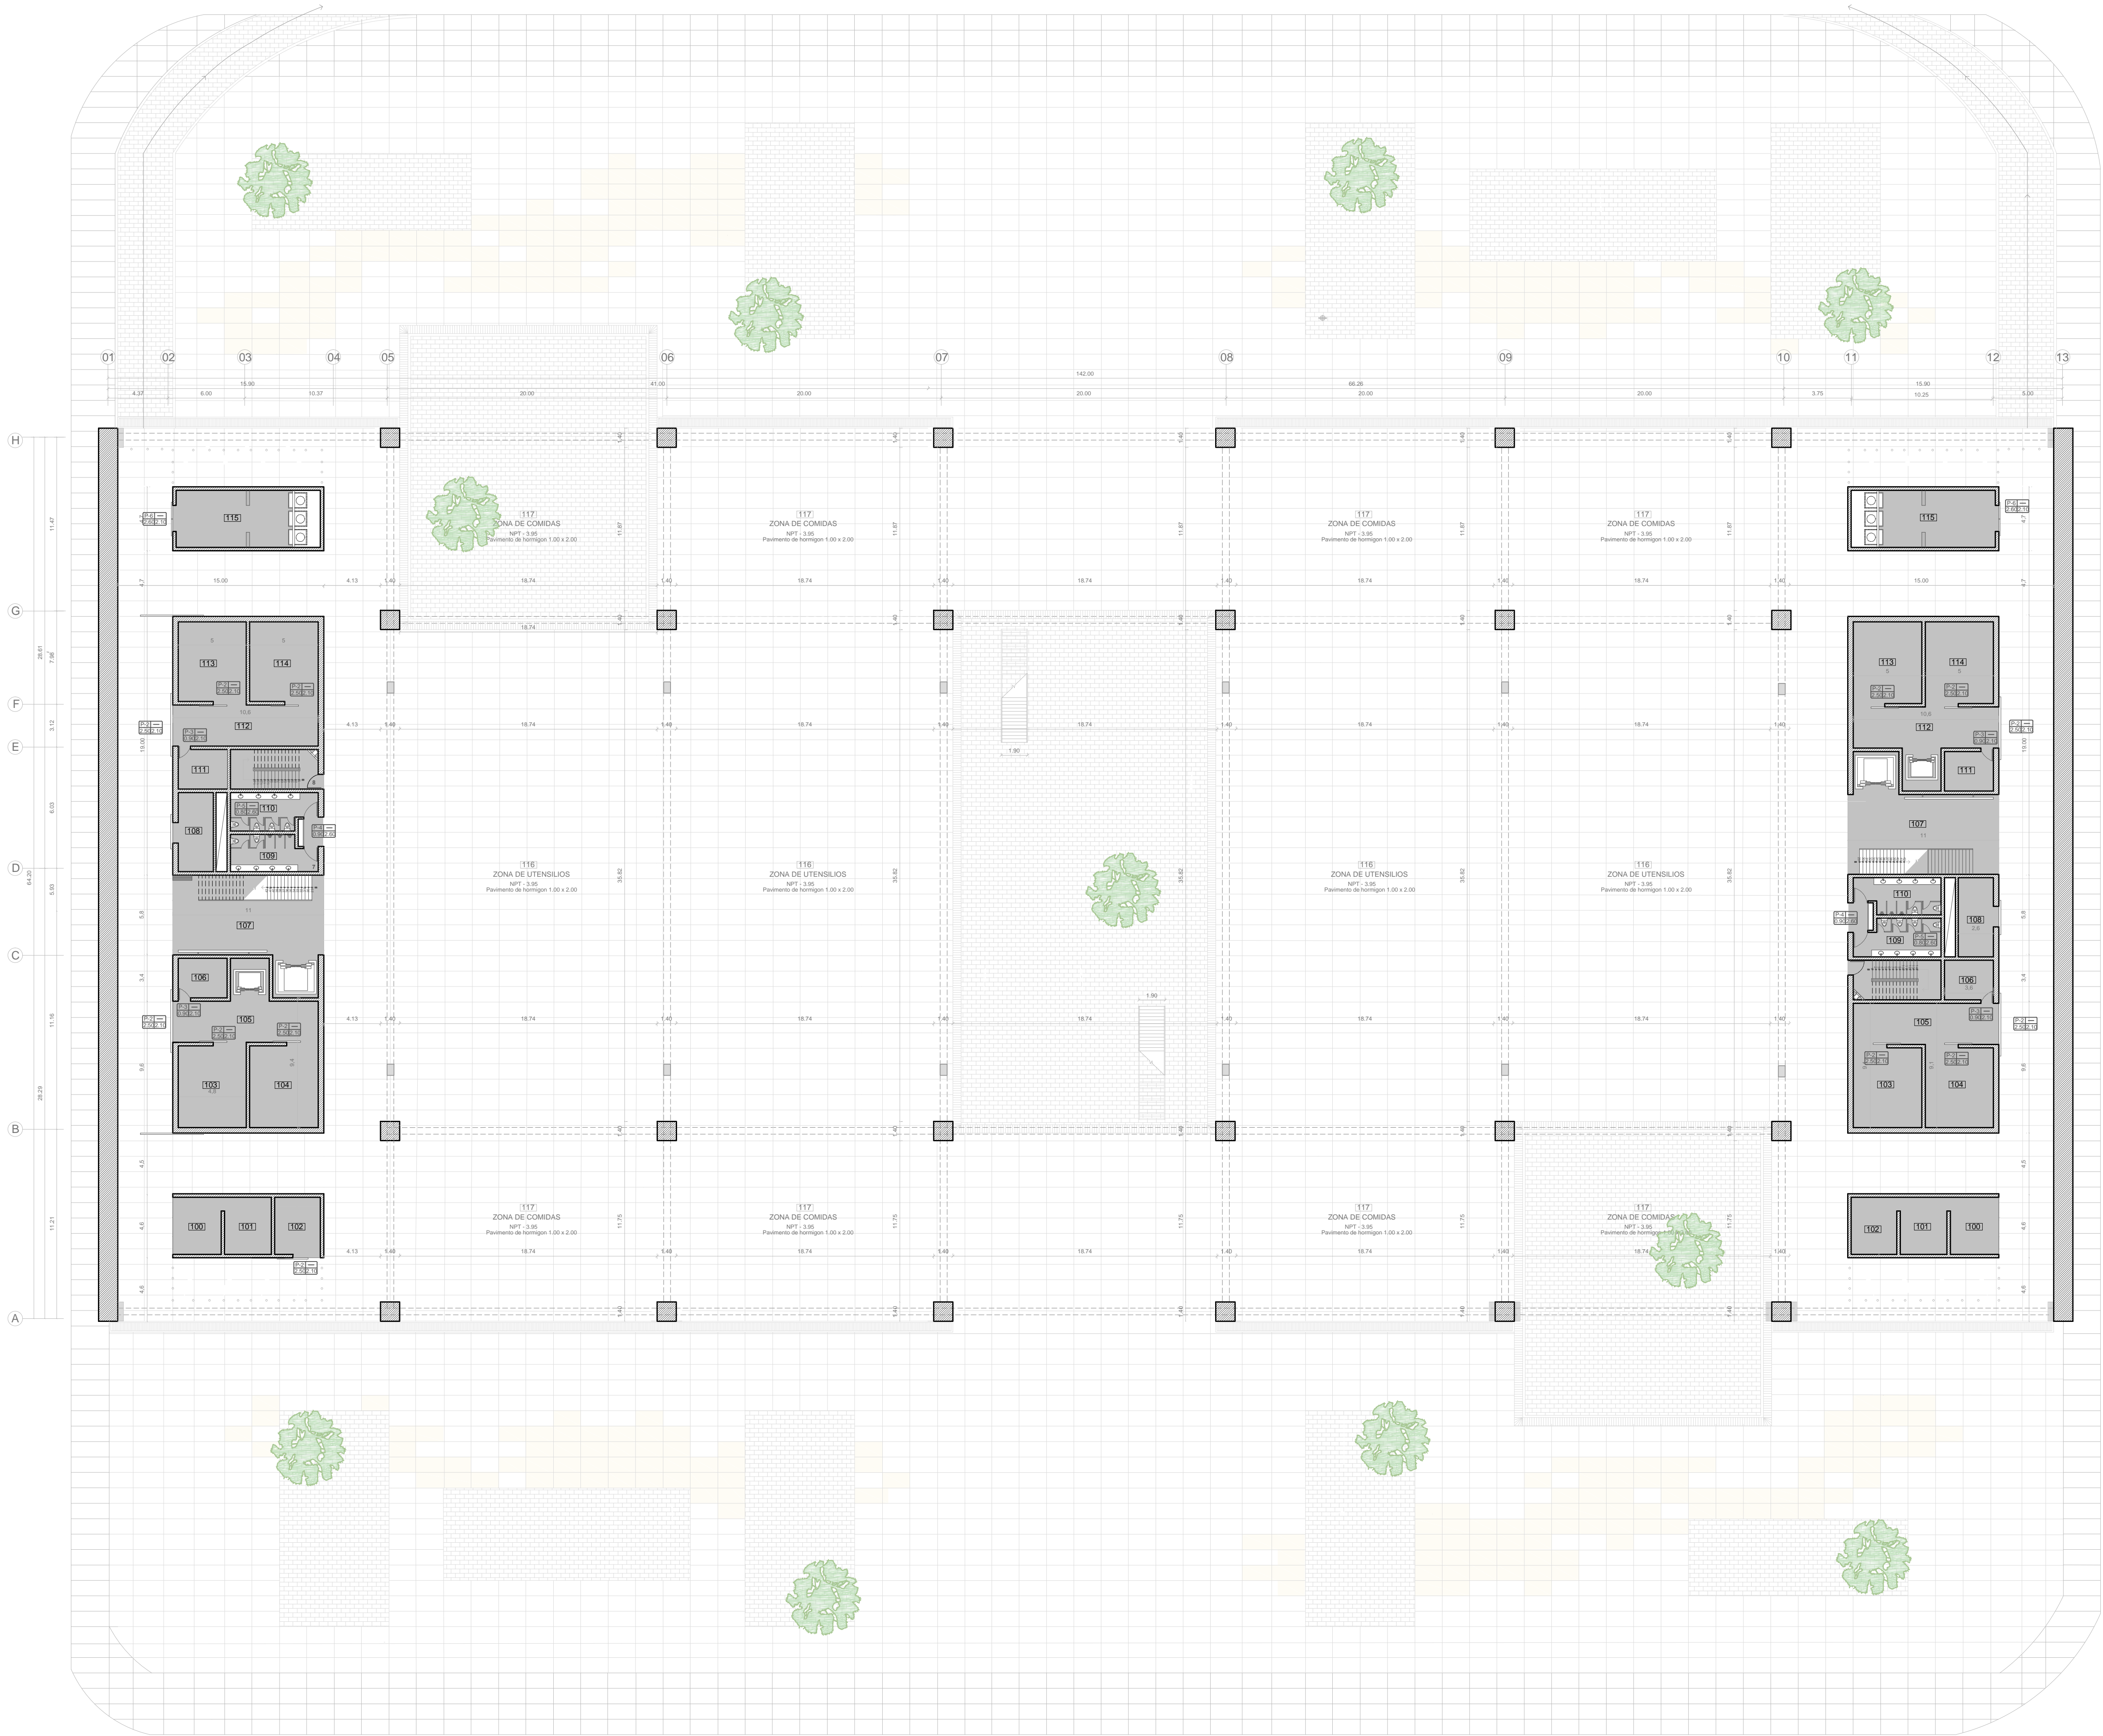



USAT
Universidad Católica
Santo Toribio de Mogrovejo

ESCUELA PROFESIONAL
DE ARQUITECTURA

TESIS PARA
OBTENER EL TÍTULO DE
ARQUITECTO

PROYECTO:
NUEVA PLAZA MERCADO PARA EL
ORDENAMIENTO DEL COMERCIO INFORMAL
EN EL EXCOLISSE DE LA CIUDAD DE CHICLAYO
EN LA AV. BALTA ENTRE LA CALLE ARICA
Y JUAN FANNING

"NPMOCIN"

PROYECTANTE:
FIORELLA PATRICIA PITA CASTILLO

PROYECTO:
ARQ. MARIA DEL ROSARIO
BALCAZAR LLUNCOR

DESCRIPCIÓN:
PLANTA PRIMERA

NOTA:
1/250

MAYO / 2017

A-14