


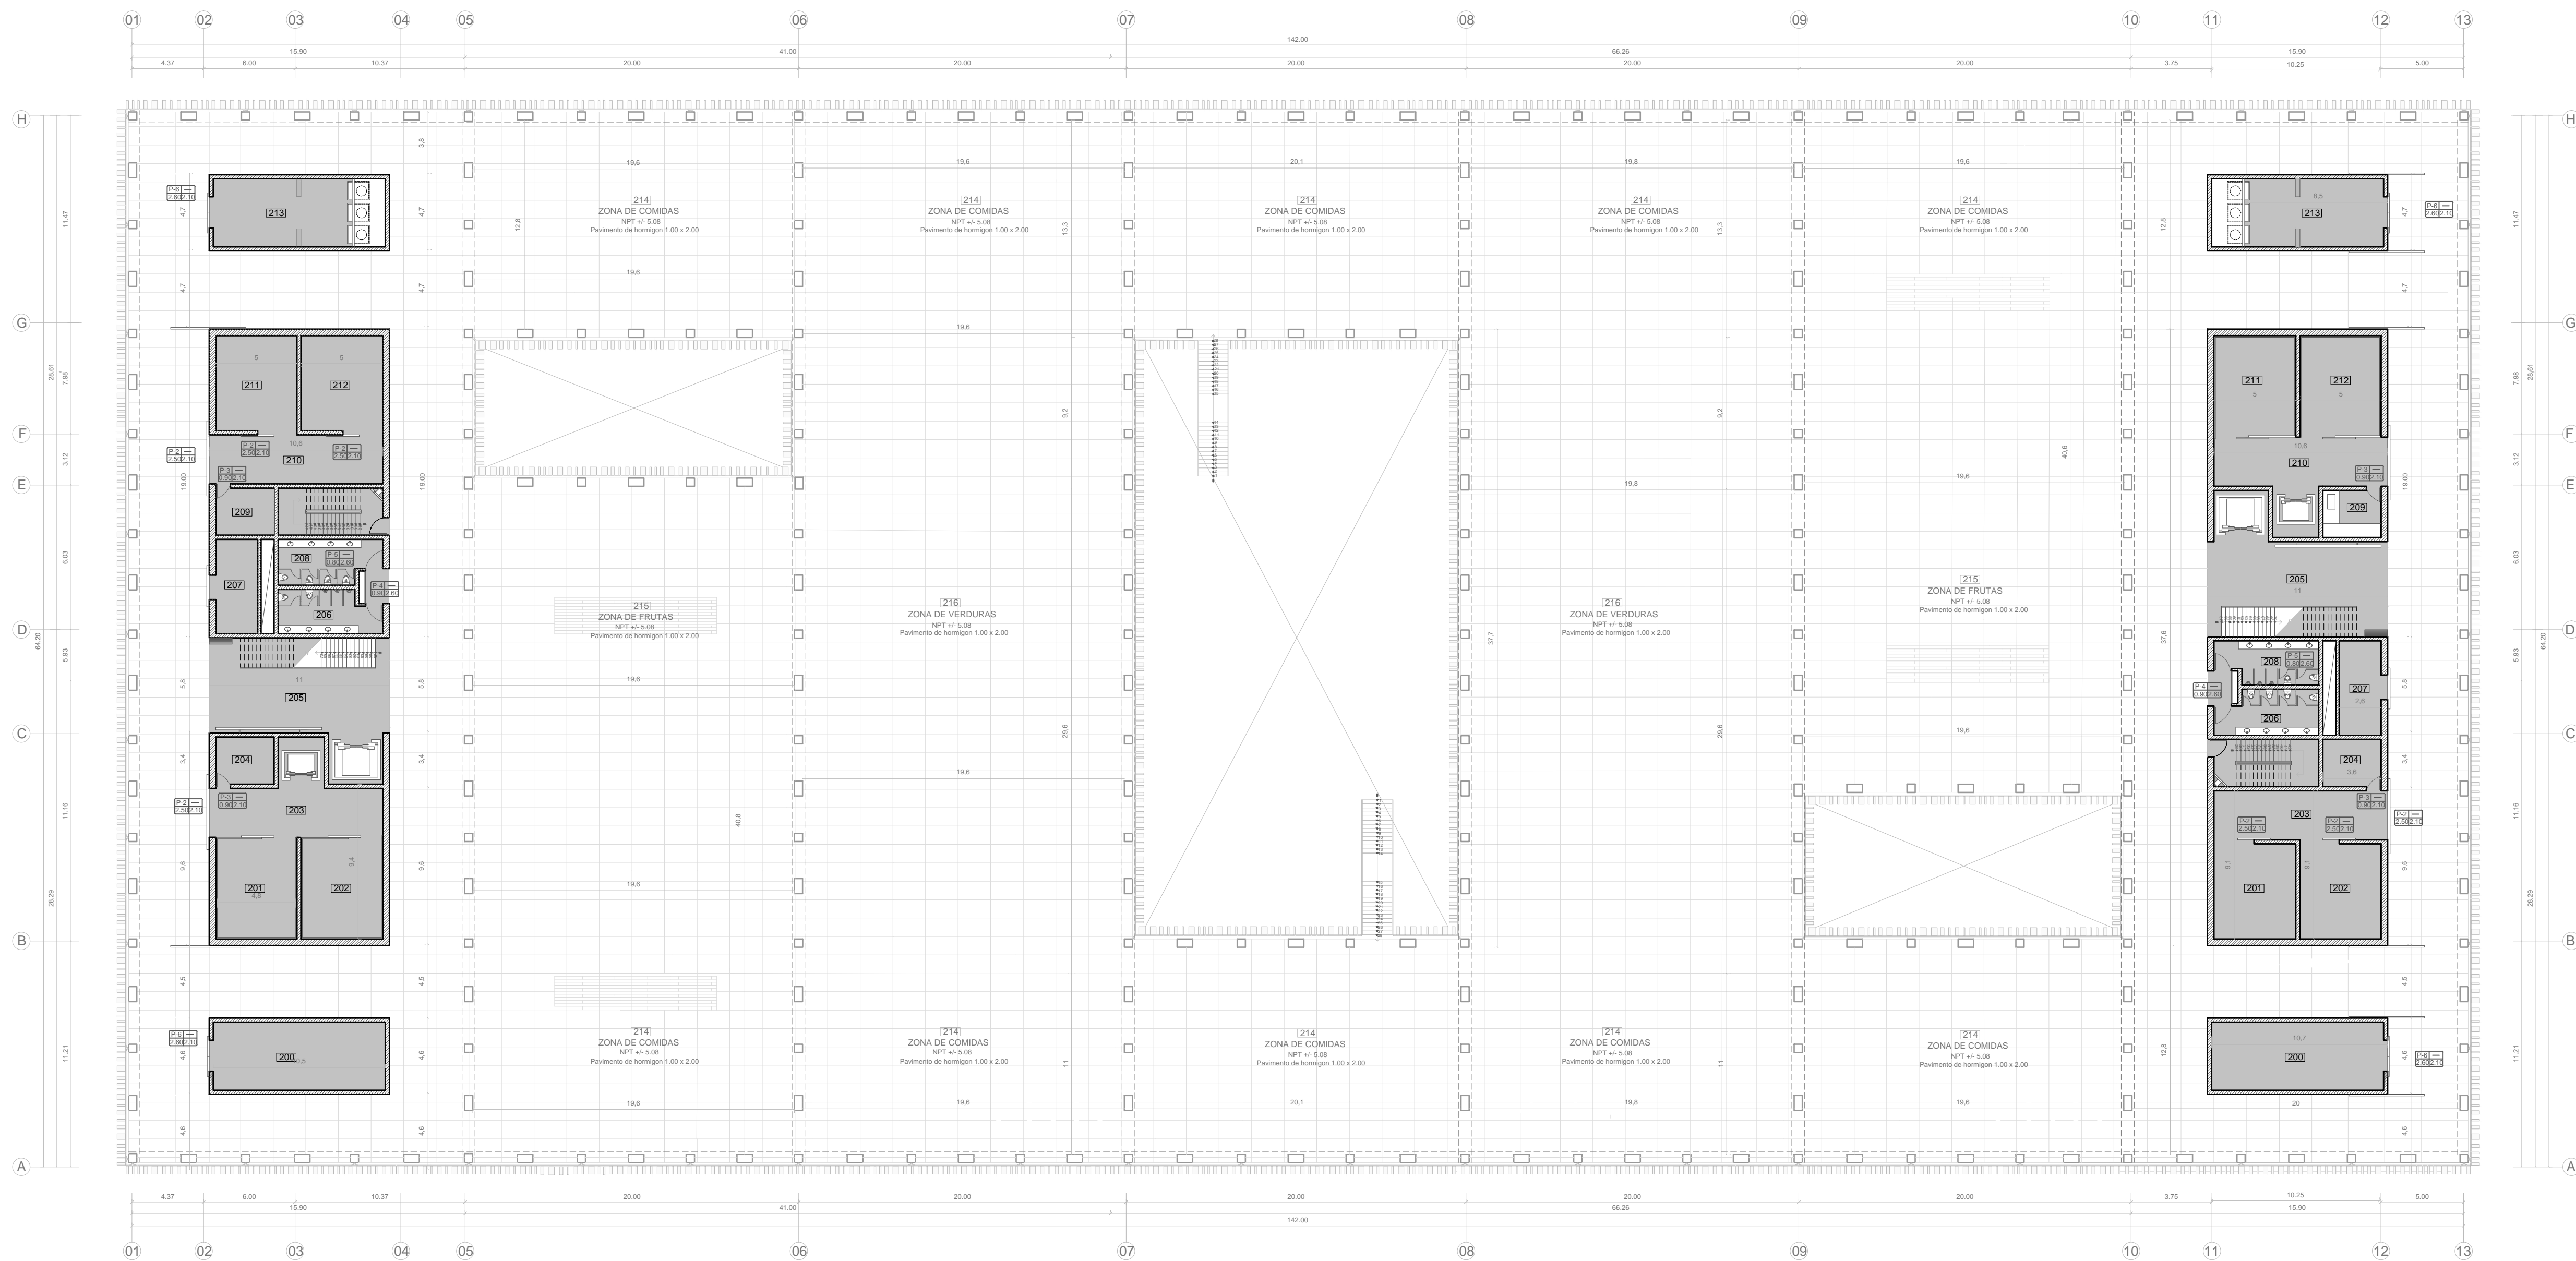

TERCER NIVEL	[314]	ZONA DE ROPA
	[313]	CUARTO DE BASURA
	[312]	ALMACÉN 1
	[311]	ALMACÉN 2
	[310]	HALL
	[309]	CUARTO DE LIMPIEZA
	[308]	S.S.H.H MUJERES
	[307]	S.S.H.H DE INSTALACIONES
	[306]	S.S.H.H HOMBRES
	[305]	HALL
	[304]	CUARTO DE LIMPIEZA
	[303]	HALL
SEGUNDO NIVEL	[216]	ZONA DE VERDURAS
	[215]	ZONA DE FRUTAS
	[214]	ZONA DE COMIDAS
	[213]	CUARTO DE BASURA
	[212]	ALMACÉN 1
	[211]	ALMACÉN 2
	[210]	HALL
	[209]	CUARTO DE LIMPIEZA
	[208]	S.S.H.H MUJERES
	[207]	CUARTO DE INSTALACIONES
	[206]	S.S.H.H HOMBRES
	[205]	HALL
PRIMER NIVEL	[100]	CONTROL
	[101]	ALMACEN
	[102]	SUBESTACIÓN/ CAMARAS
	[103]	ALMACÉN 1
	[104]	ALMACÉN 2
	[105]	HALL
	[106]	CUARTO DE LIMPIEZA
	[107]	HALL
	[108]	CUARTO DE INSTALACIONES
	[109]	S.S.H.H MUJERES
	[110]	S.S.H.H HOMBRES
	[111]	CUARTO DE LIMPIEZA
SOTANO	[012]	ALMACÉN 2
	[011]	HALL
	[010]	CUARTO DE LIMPIEZA
	[009]	
	[008]	CUARTO DE INSTALACIONES
	[007]	S.S.H.H MUJERES
	[006]	HALL
	[005]	CUARTO DE LIMPIEZA
	[004]	HALL
	[003]	ALMACÉN 1
	[002]	ALMACÉN 2
	[001]	ADMINISTRACIÓN



	ACABADOS	PISOS	MUROS	TECHOS	ZOCALOS	PINTURA	PUERTAS	SANITARIAS
	AMBIENTES	HOMENAJE PULIDO PISO DE ACRÍLO INMOVILIZABLE CON PARQUETADO DE HOMOGÉNEO DE 0,90 X 0,93 CM N.º 608 con PISO DE CERÁMICA COLOR HAZO DE 0,30 X 0,30 CM	MURO DRYWALL	PANEL DE ACRÍLO MOVILIZABLE FALSO DE CELULOSA DE SISTEMA EMBOSSADO CON MOTIVO DE CIMENTO	CERAMICA ANTI-ORINDO COLOR COLOS MAREO 30x30 - 1cm	CERAMICA ANTI-ORINDO COLOR PINTURA BATAYANA C/P-COLOR BLANCO	PUERTA CORRIENTE CON MARCO PUERTA DE 0,70 X 2,40 BATENTE DE ACRÍLO MOVILIZABLE METAL DE 0,30 X 2,40 CM LAVADERO DURANDY POLICOL EXODERO	LAVADOR JAE EGGERGRO RECORD LAVATORIO OJUNA MARVEL DINERESGE ADVANCE
2001	ALMACÉN	●	●	●	●	●	●	●
201	ALMACÉN	●	●	●	●	●	●	●
202	ALMACÉN	●	●	●	●	●	●	●
203	HALL	●	●	●	●	●	●	●
204	CUARTO DE LIMPIEZA	●	●	●	●	●	●	●
205	HALL	●	●	●	●	●	●	●
206	SS-HH HOMBRES	●	●	●	●	●	●	●
207	CUARTO DE INST.	●	●	●	●	●	●	●
208	SS-HH MUJERES	●	●	●	●	●	●	●
209	CUARTO DE LIMPIEZA	●	●	●	●	●	●	●
210	HALL	●	●	●	●	●	●	●
211	ALMACÉN	●	●	●	●	●	●	●
212	ALMACÉN	●	●	●	●	●	●	●
213	CUARTO DE BASURA	●	●	●	●	●	●	●
214	ZONA DE COMIDAS	●	●	●	●	●	●	●
215	ZONA DE FRUTAS	●	●	●	●	●	●	●
216	ZONA DE VERDURAS	●	●	●	●	●	●	●

<div><p><b>USAT</b> Universidad Católica Santo Toribio de Mogrovejo</p></div> <div><p><b>ESCUELA PROFESIONAL DE ARQUITECTURA</b></p></div>		
<p><b>TESIS PARA OPTAR EL TITULO DE ARQUITECTO</b></p>		
<p>TITULO:</p> <p><b>NUOVA PLAZA MERCADO PARA EL ORDENAMIENTO DEL COMERCIO INFORMAL EN EL CALVARIO DE LA CIUDAD DE CHICLAYO EN LA AV.BALTA ENTRE LA CALLE ARICA Y JUAN FANNING</b></p> <p><b>"NPMOCIN"</b></p>		
<p>PROFESORA TUTOR:</p> <p><b>IORELLA PATRICIA PITA CASTILLO</b></p>		
<p>ALUMNO PRESELECCIONADO:</p> <p><b>ARQ. MARIA DEL ROSARIO BALCAZAR LLUNCOR</b></p>		
<p>DESCRIPCION:</p> <p><b>PLANTA SEGUNDA</b></p>		
<p>NOTA:</p> <p></p>	<p>FECHA:</p> <p><b>1/250</b></p>	<p>Nº DE CARRERA:</p> <p><b>A-15</b></p>
<p>FECHA:</p> <p><b>MAYO / 2017</b></p>		