


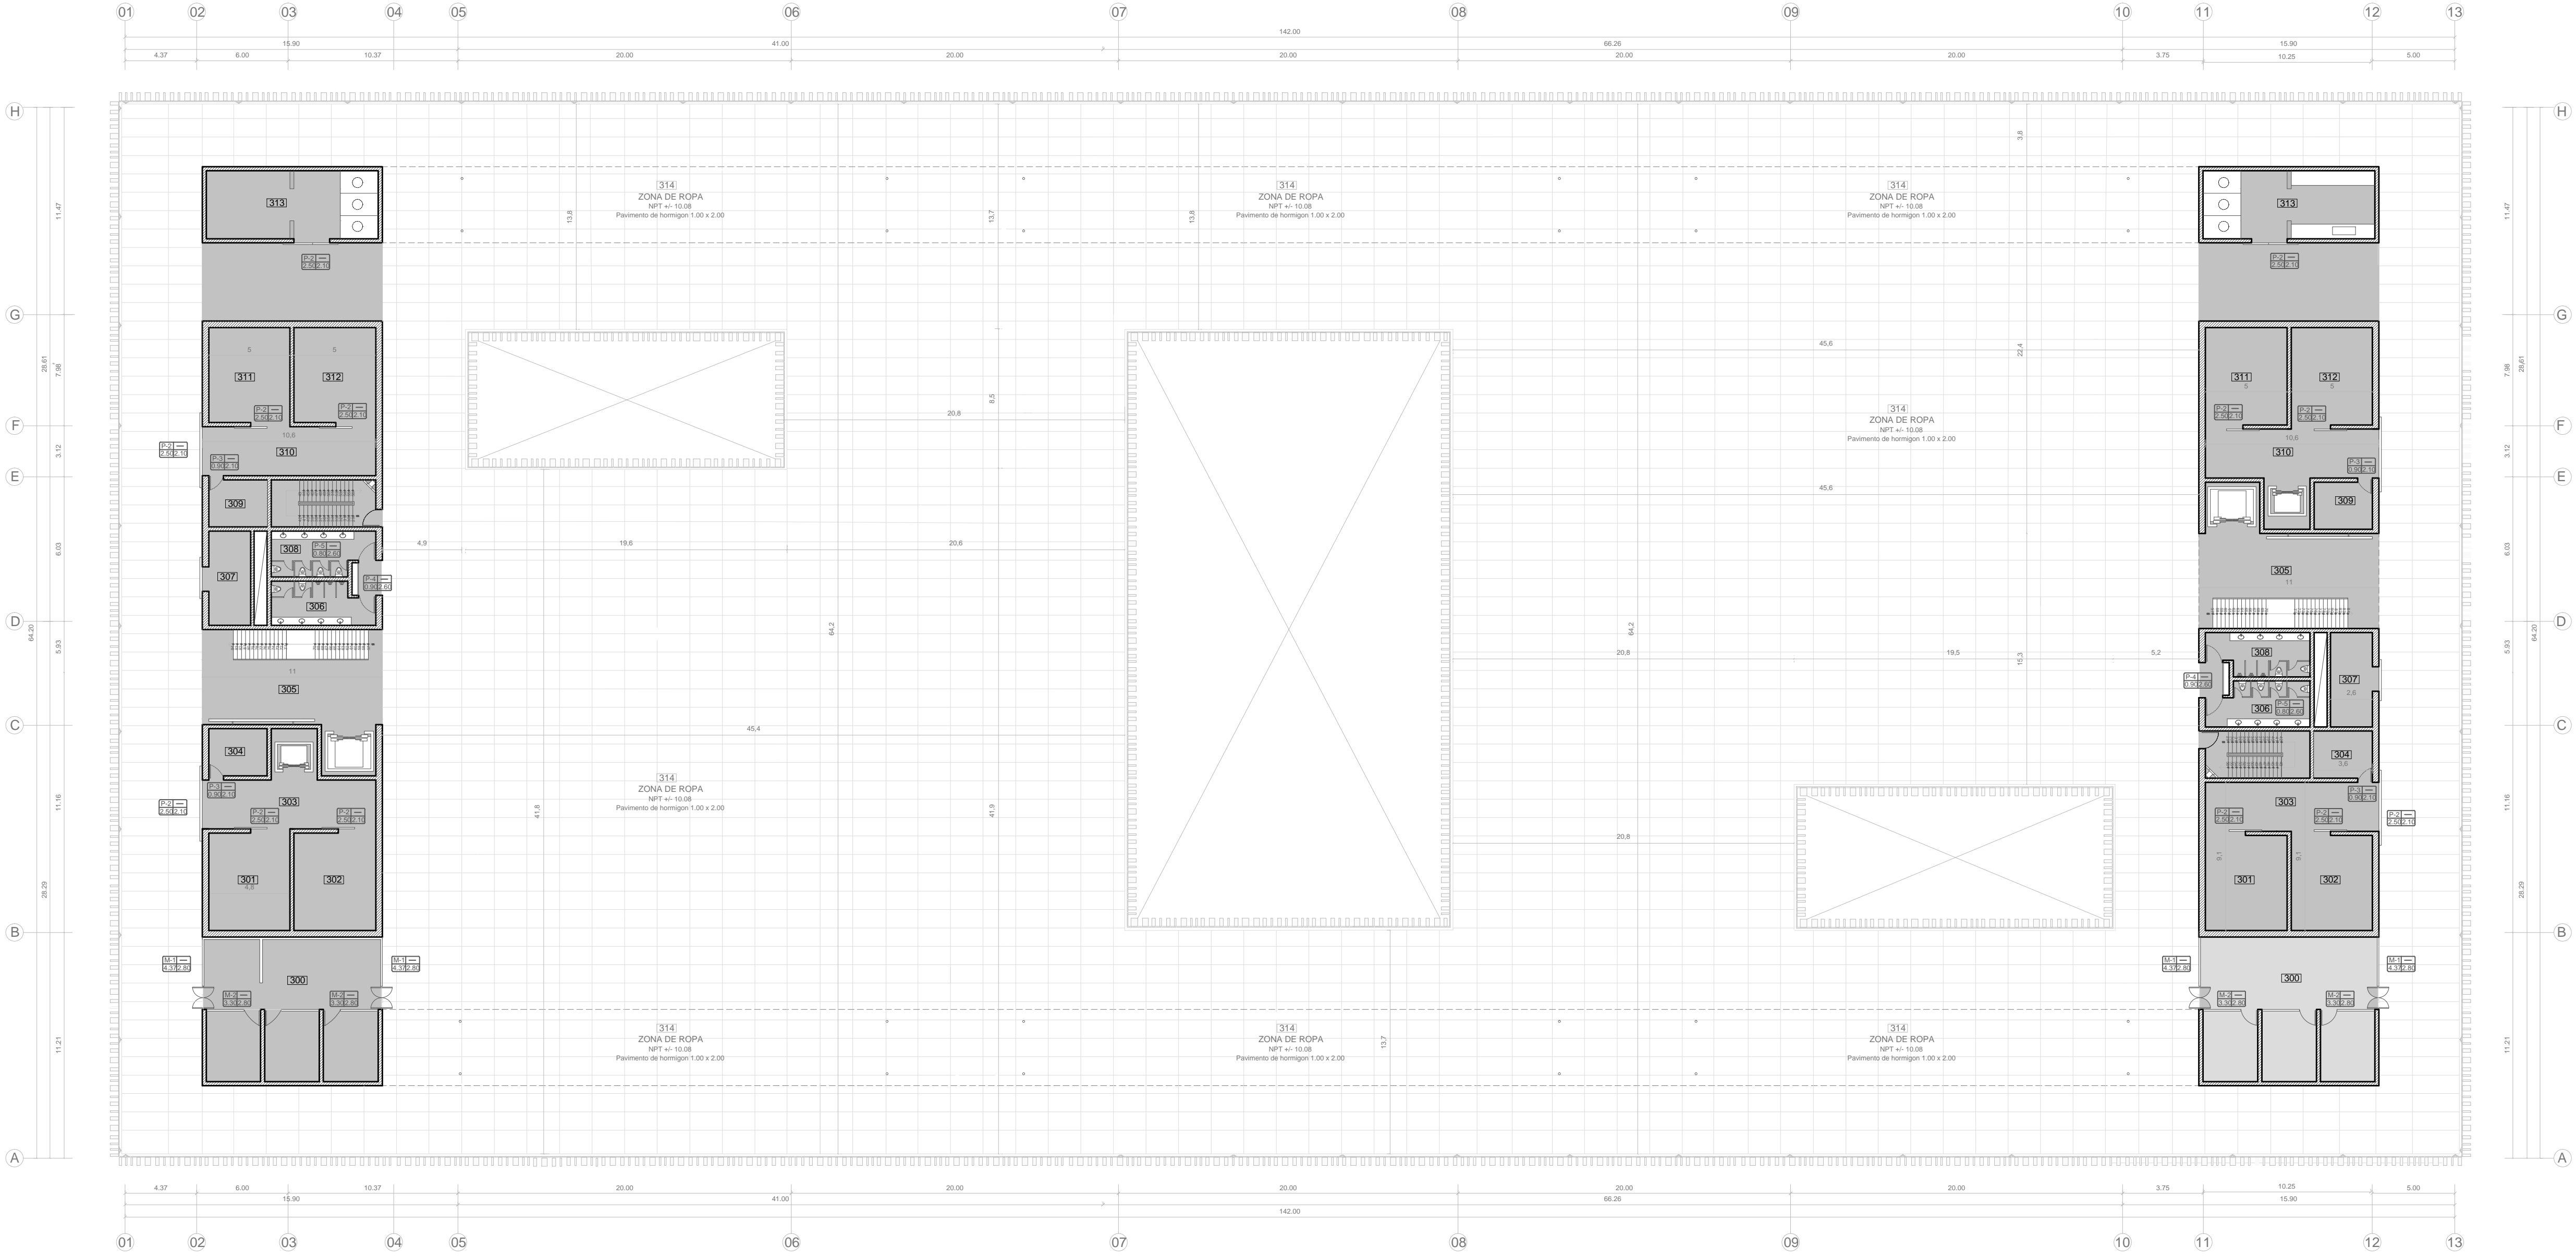

TERCER NIVEL	314	ZONA DE ROPA
	313	CUARTO DE BASURA
	312	ALMACEN 1
	311	ALMACEN 2
	310	HALL
	309	CUARTO DE LIMPIEZA
	308	S.S.H.H MUJERES
	307	CUARTO DE INSTALACIONES
	306	S.S.H.H HOMBRES
	305	HALL
	304	CUARTO DE LIMPIEZA
	303	HALL
302	ALMACEN 1	
301	ALMACEN 2	
300	ADMINISTRACIÓN	
SEGUNDO NIVEL	216	ZONA DE VERDURAS
	215	ZONA DE FRUTAS
	214	ZONA DE COMIDAS
	213	CUARTO DE BASURA
	212	ALMACEN 1
	211	ALMACEN 2
	210	HALL
	209	CUARTO DE INSTALACIONES
	208	S.S.H.H MUJERES
	207	CUARTO DE INSTALACIONES
	206	S.S.H.H HOMBRES
	205	HALL
204	CUARTO DE LIMPIEZA	
203	HALL	
202	ALMACEN 1	
201	ALMACEN 2	
200	ALMACEN	
PRIMER NIVEL	100	CONTROL
	101	ALMACEN
	102	SUBESTACIÓN/ CAMARAS
	103	ALMACEN 1
	104	ALMACEN 2
	105	HALL
	106	CUARTO DE LIMPIEZA
	107	HALL
	108	CUARTO DE INSTALACIONES
	109	S.S.H.H MUJERES
	110	S.S.H.H HOMBRES
	111	CUARTO DE LIMPIEZA
112	HALL	
113	ALMACEN 1	
114	ALMACEN 2	
115	CUARTO DE BASURA	
116	ZONA DE UTENSILIOS	
117	ZONA DE COMIDAS	
SÓTANO	012	ALMACEN 2
	011	HALL
	010	CUARTO DE LIMPIEZA
	009	HALL
	008	CUARTO DE INSTALACIONES
	007	S.S.H.H MUJERES
	006	HALL
	005	CUARTO DE LIMPIEZA
	004	HALL
	003	ALMACEN 1
	002	ALMACEN 2
	001	ADMINISTRACIÓN

[illegible]

<div></div> <div>ESCUELA PROFESIONAL DE ARQUITECTURA</div>		
<div>TESIS PARA OPTAR EL TÍTULO DE ARQUITECTO</div>		
<div>TÍTULO</div> <div>NUÉVA PLAZA MERCADO POR EL ORDENAMIENTO DEL COMERCIO INFORMAL EN EL EXCOLIO DE LA CIUDAD DE CHICLAYO EN LA AV.BALTA ENTRE LA CALLE ARICA Y JUAN FANNING</div> <div>"NPMOCIN"</div>		
<div>ELABORADO POR</div> <div>FIGORELLA PATRICIA PITA CASTILLO</div>		
<div>SECCION PROFESIONAL</div> <div>ARQ° MARIA DEL ROSARIO BALCAZAR LLUNCOR</div>		
<div>DESCRIPCION</div> <div>PLANTA TERCERA</div>		
<div>FECHA</div> <div></div>	<div>FECHA</div> <div>1/250</div>	<div>ELABORADO</div> <div>A-16</div>
<div>FECHA</div> <div>MAYO / 2017</div>		