




- 1 Perfil ALN 989-Miyasato
3 Burlete BS 142
5 Vidrio incoloro e=6 mm
7 Vidrio incoloro e=6 mm
9 Perfil ALN
- 2 Tornillo de fijación
4 Perfil ALN 688- Miyasato
6 Felpa F-10 color gris
8 Felpa F-10 color gris
10Tubo de 4" x 2"

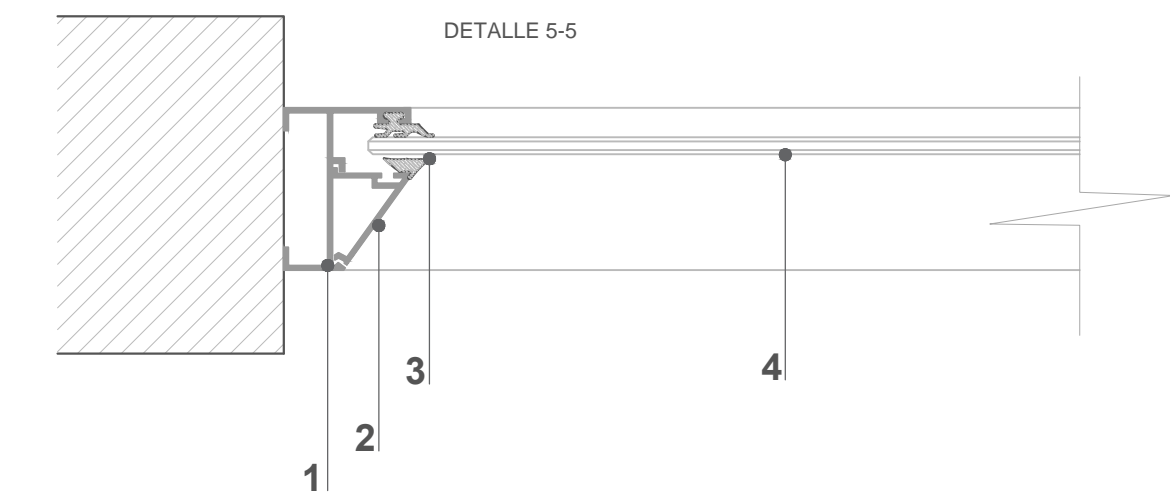

- DETALLE MAMPARAS M 02
- 1 Marco de 2" x 4" madera cedro
2 Tirador y Cerradura tubular de acero inoxidable satinado (una pieza)
3 MDF de e=18mm
4 Fibra natural de madera cedro , bruñas de 5mm

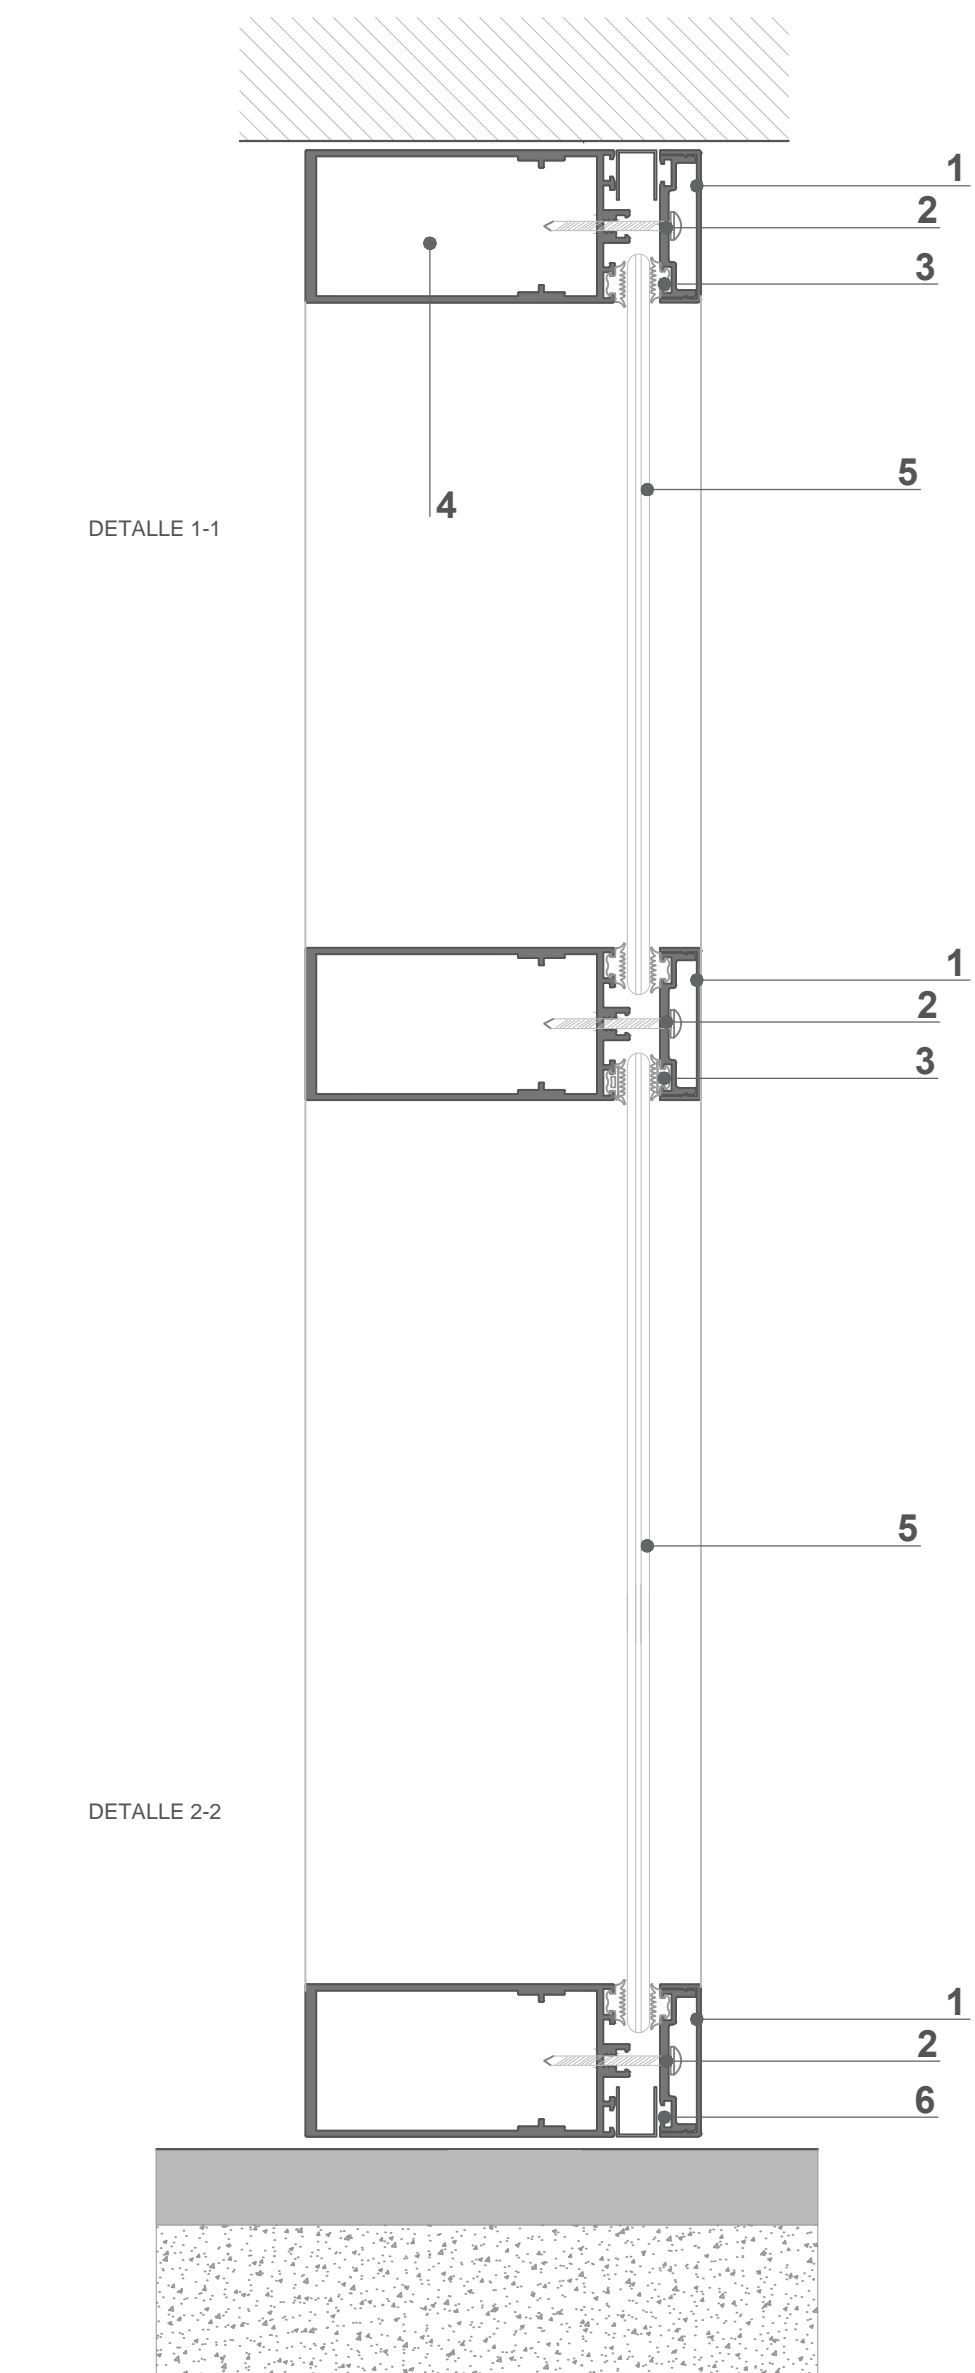

- 1 Perfil ALN 989-Miyasato
3 Burlete BS 142
5 Vidrio incoloro e=6 mm
- 2 Tornillo de fijación
4 Perfil ALN 688- Miyasato
6 Perfil UE 007

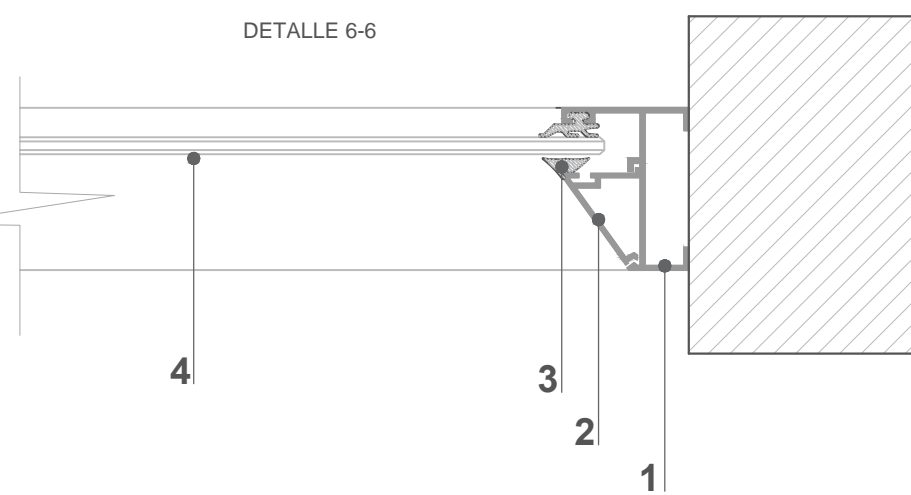

- 5 Relleno de crucetas de madera 4 x 4 cm
6 Bastidor de 1 1/2" x 2" y tapajuntas de 1/2" x 1 1/4"
7 Bisagras de 3x3" de acero inoxidable satinado

M 01

Paños fijos de vidrio y dos hojas batientes incoloro laminado e: 6 mm, marcos de aluminio color griss

CODIGO	ANCHO	ALTURA	CANT
M-1	2.50	2.10	28

M 02

Paños fijos de vidrio y una hoja fija incoloro laminado e: 6 mm, marcos de aluminio color griss

CODIGO	ANCHO	ALTURA	CANT
M-2	2.50	2.10	28